


Tuote Varia	Detalji, pystyleikkaus	Paloluokka
alumiinisaranaovi 32 db	Liittyvä nimike laselementti	Ääniluokka Business

Äänieristystaso	Poikkeama detaljiin
Basic	
Business	
Silence	Ei saatavilla
Conference	Ei saatavilla

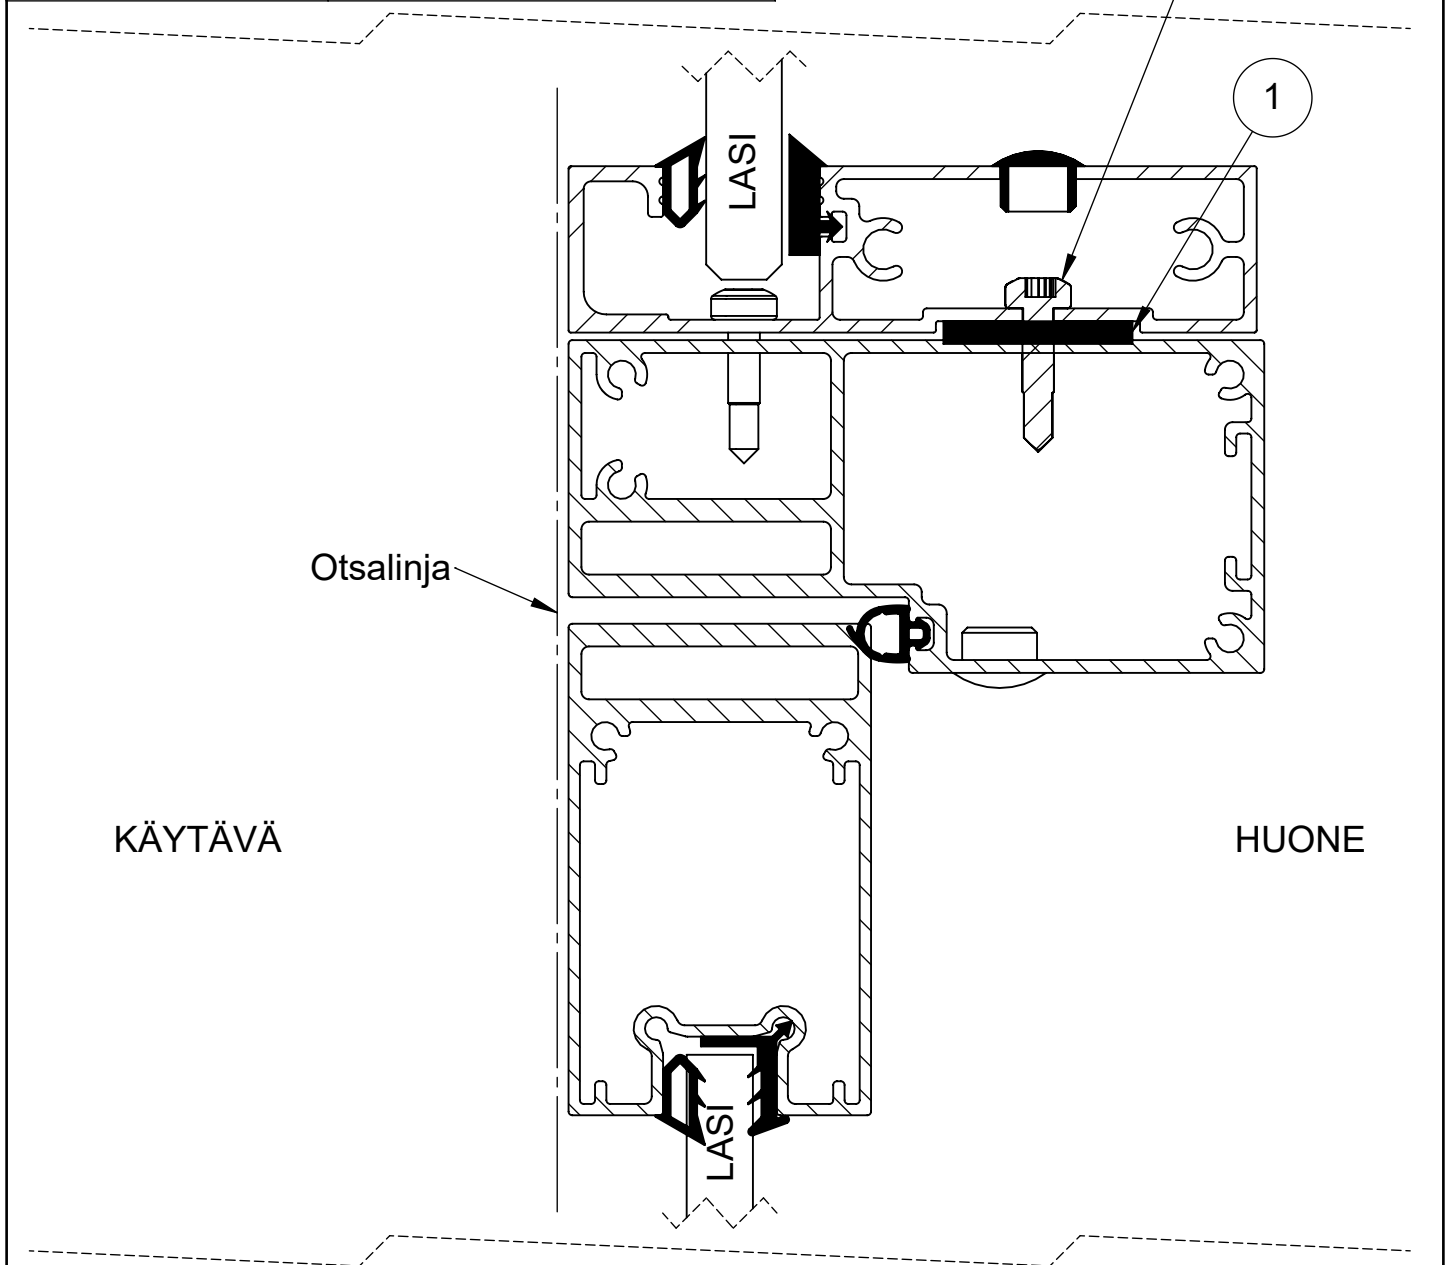

2	Ruuvi		Porakärki 4,2x19	1
1	Tiiviste	nauha	3X25	1
Osa Pos	Kuvaus Description	Kuvaus 2 Description2	Specification	Kpl Qty

Koodi SW018463	Revisio B	Pidätämme oikeudet rakennemuutoksiin	Mittakaava 1:1
-------------------	--------------	--------------------------------------	-------------------