


Tuote Varia	Detalji, pystyleikkaus	Paloluokka
puusaranaovi	Liittyvä nimike lasielementti	Ääniluokka Business

Äänieristystaso	Poikkeama detaljiin
Basic	
Business	
Silence	Ei saatavilla
Conference	Ei saatavilla

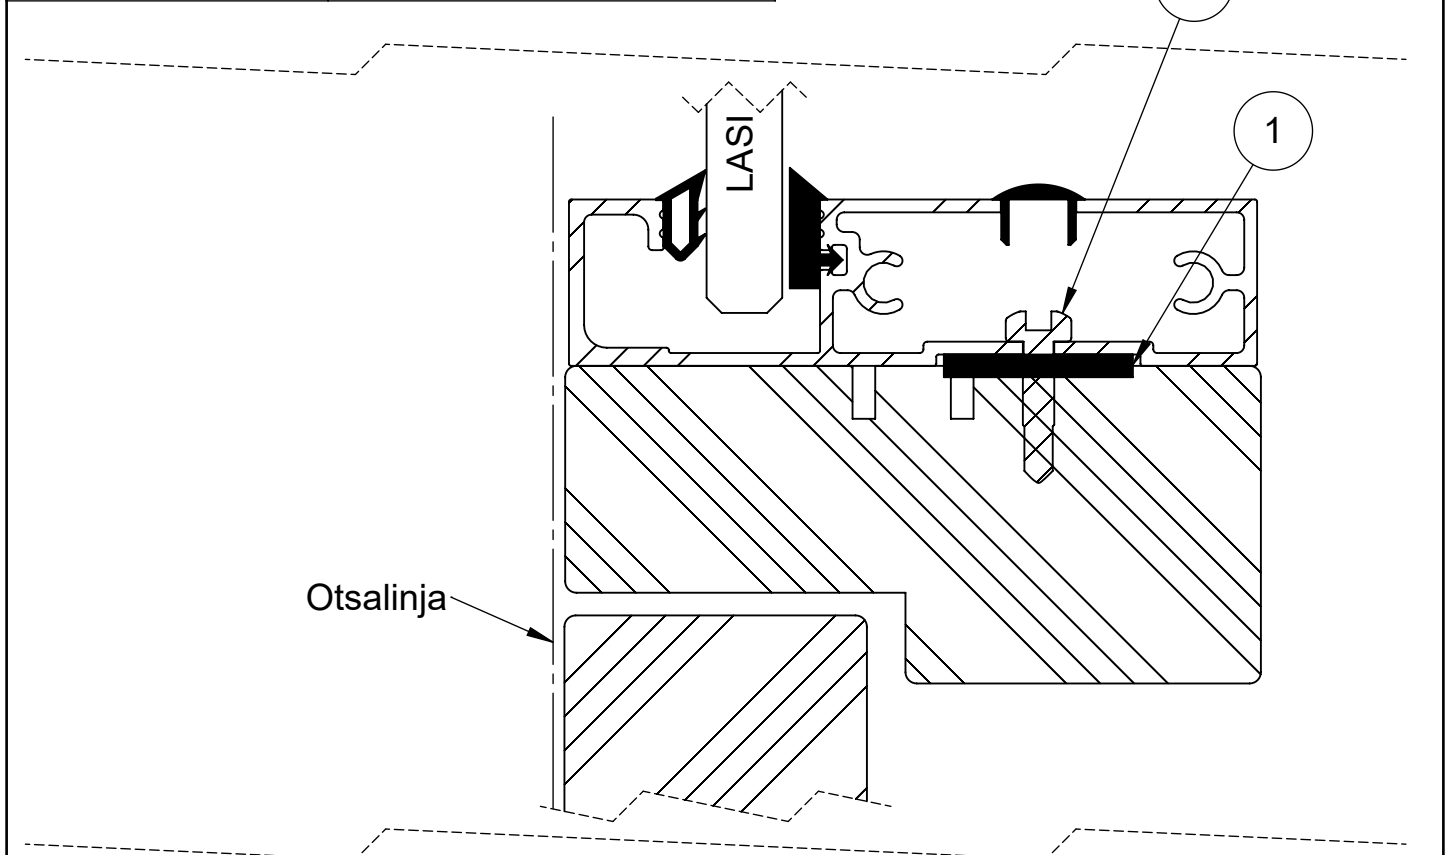

KÄYTÄVÄ

HUONE

2	SW018454	Ruuvi		Porakärki 4,2x19	1
1	SW018439	Tiiviste	nauha	3X25	1
Osa Pos	Nimike Item	Kuvaus Description	Kuvaus 2 Description2	Specification	Kpl Qty

Koodi SW019015	Revisio A	Pidätämme oikeudet rakennemuutoksiin	Mittakaava 1:1
-------------------	--------------	--------------------------------------	-------------------