


Tuote Visia	Detalji, pystyleikkaus	Paloluokka
lasijakso	Liittyvä nimike lattia	Ääniluokka

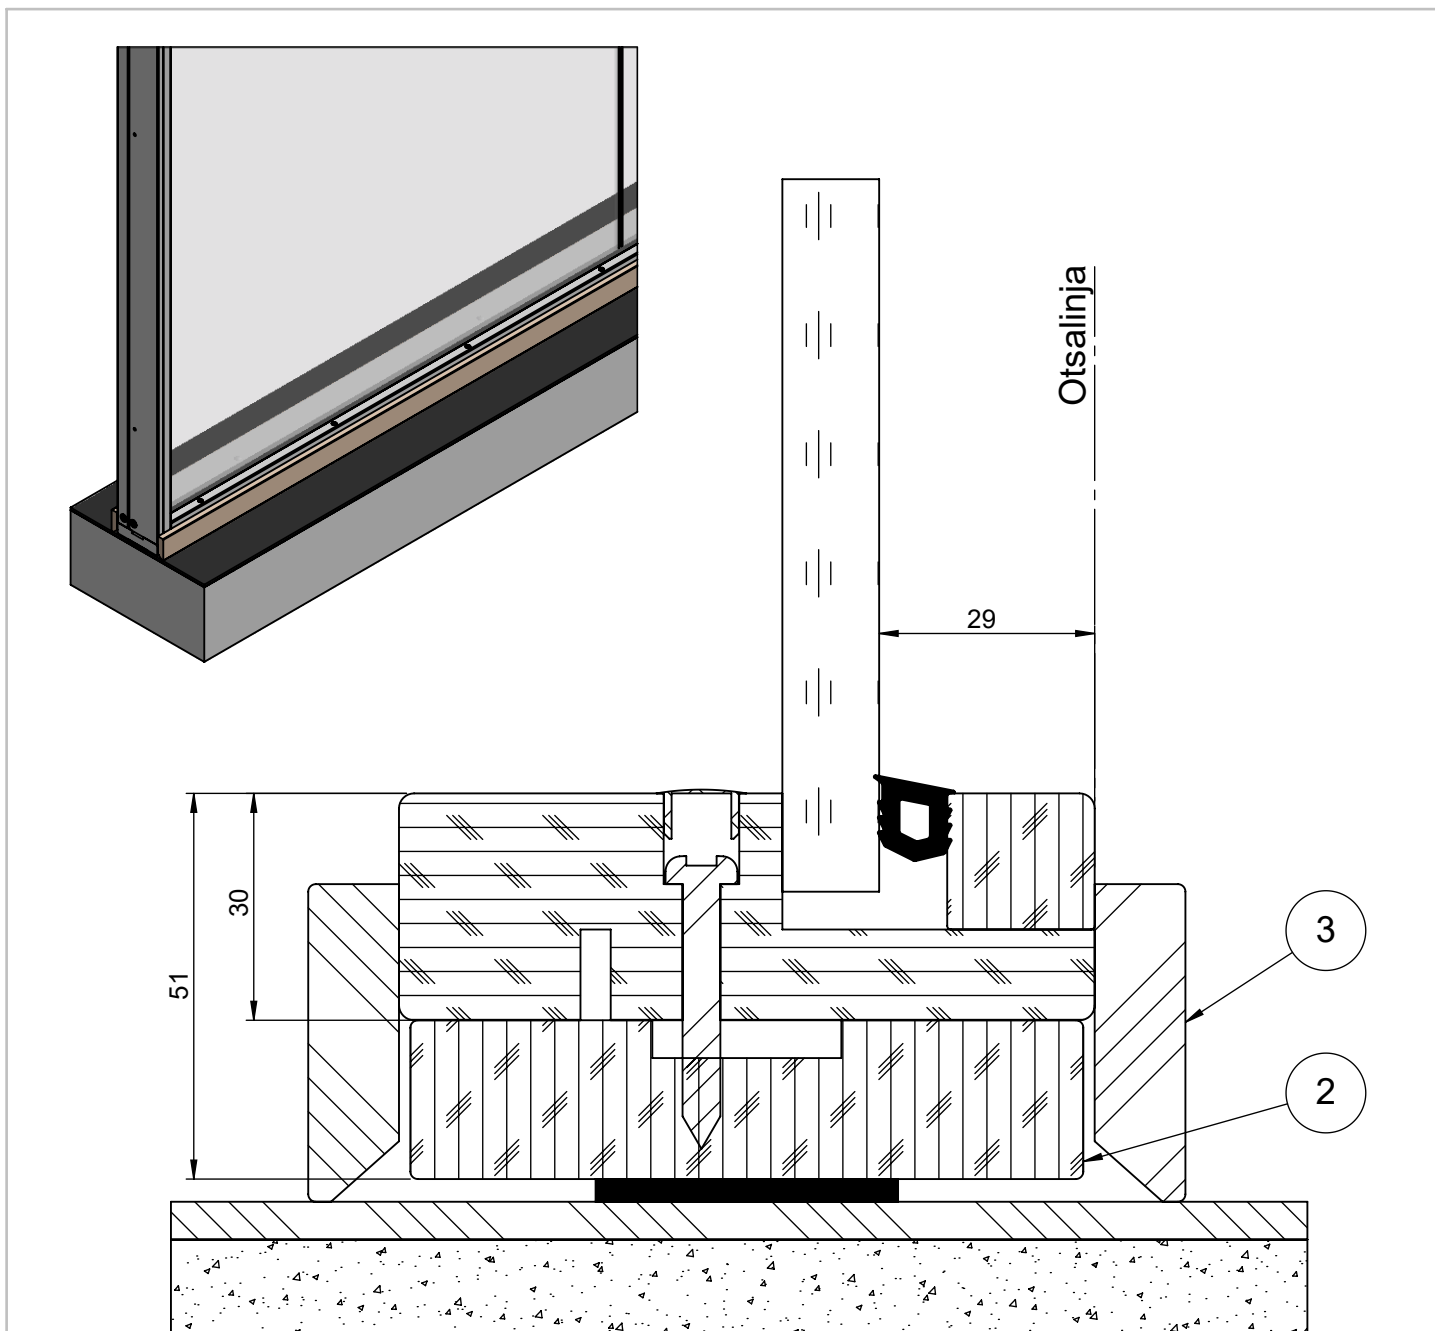

3	302620	Lista	Jalkalista 12x42	MDF	L=3000	2
2	304881	Puutolppa	21x89, tiivistetty			1
1	101585	Lasijakso	92mm			1
Osa Pos	Nimike Item	Kuvaus Description	Kuvaus 2 Description2	Materiaali Material	Mitat Dimensions	Kpl Qty

Koodi 102162	Revisio A	Pidätämme oikeudet rakennemuutoksiin	Mittakaava 1:1
-----------------	--------------	--------------------------------------	-------------------