


Tuote Visia	Detalji, pystyleikkaus	Paloluokka
Lasijakso	Liittyvä nimike Otsa	Ääniluokka Conference

Äänieristystaso	Poikkeama detailiin
Silence	Kittaus vain toiselta puolelta
Conference	
Conference +	

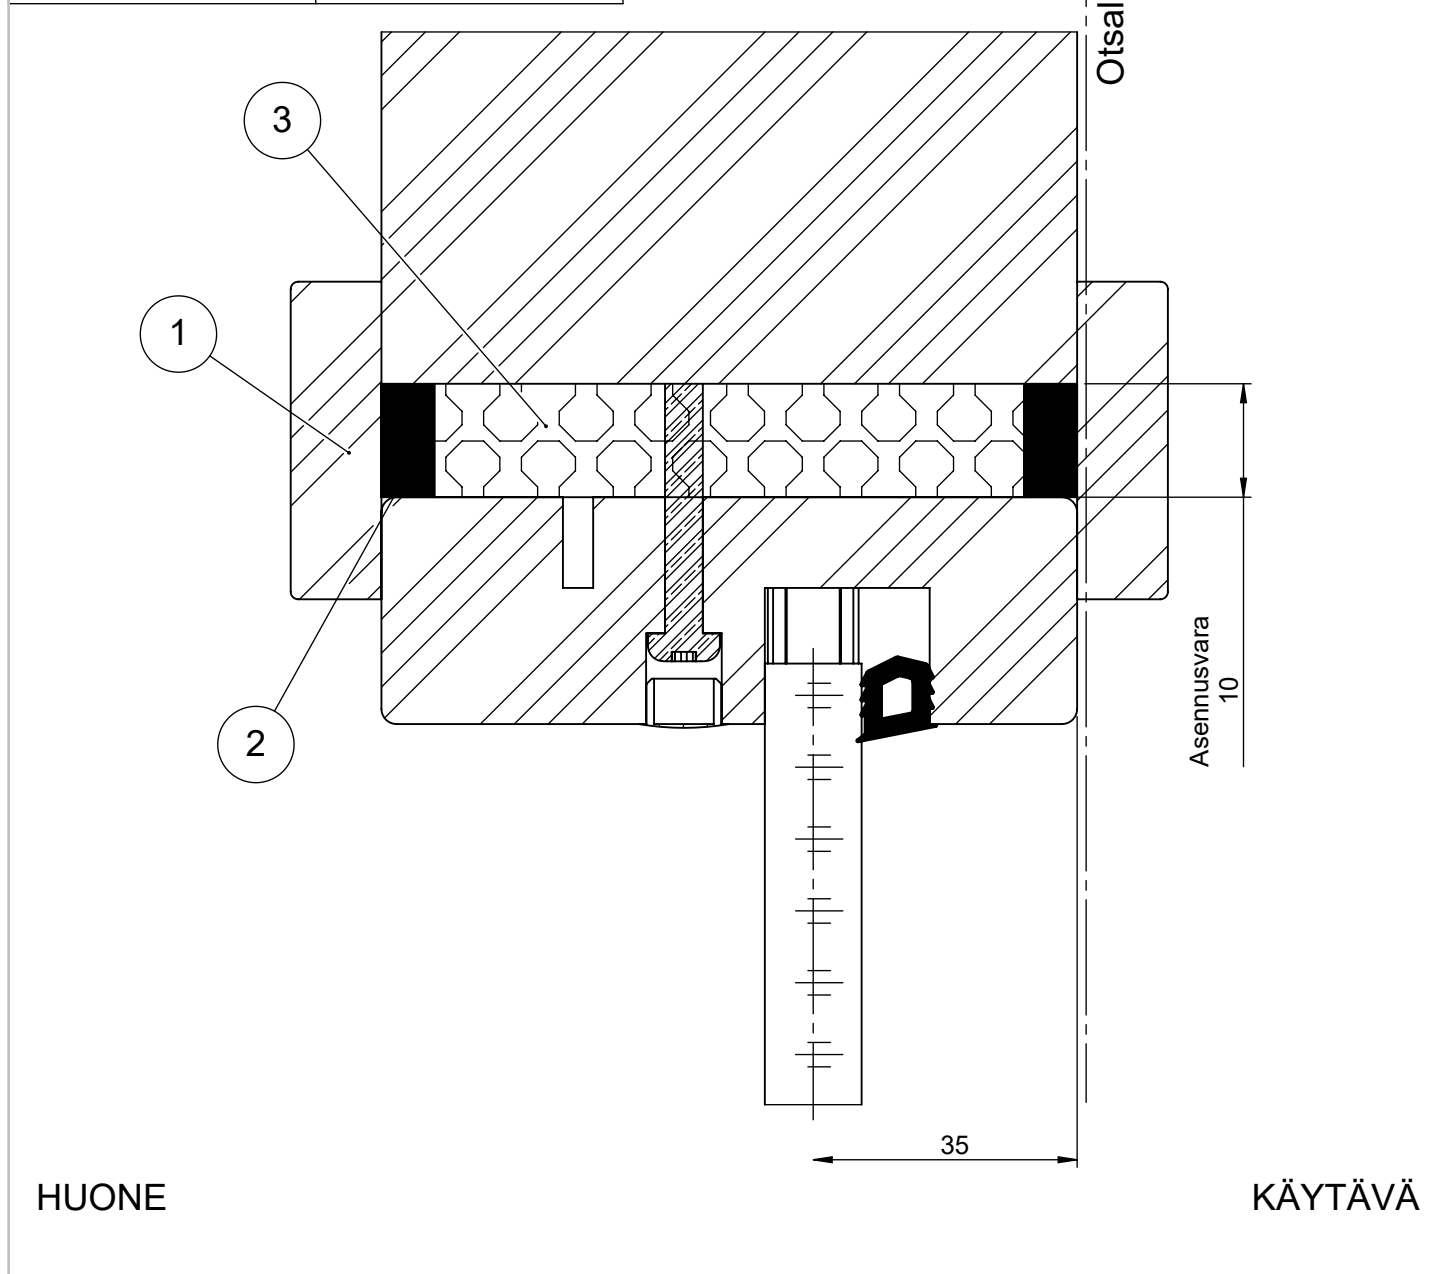

3	302590	Eriste	tilkevillä	Paroc		1
2	302608	Tiiviste	akryylikitti	Silicon		2
1	302621	Lista	12x42 peitelista, suorakaide	MDF		2
Osa Pos	Nimike Item	Kuvaus Description	Kuvaus 2 Description2	Materiaali Material	Mitat Dimensions	Kpl Qty

Koodi 102211	Revisio A01	Pidätämme oikeudet rakennemuutoksiin	Mittakaava 1:1
-----------------	----------------	--------------------------------------	-------------------