


Tuote Varia	Detalji, pystyleikkaus	Paloluokka
lattia	Liittyvä nimike lasielementti	Ääniluokka Business

Äänieristystaso	Poikkeama detailiin
Basic	
Business	
Silence	
Conference	

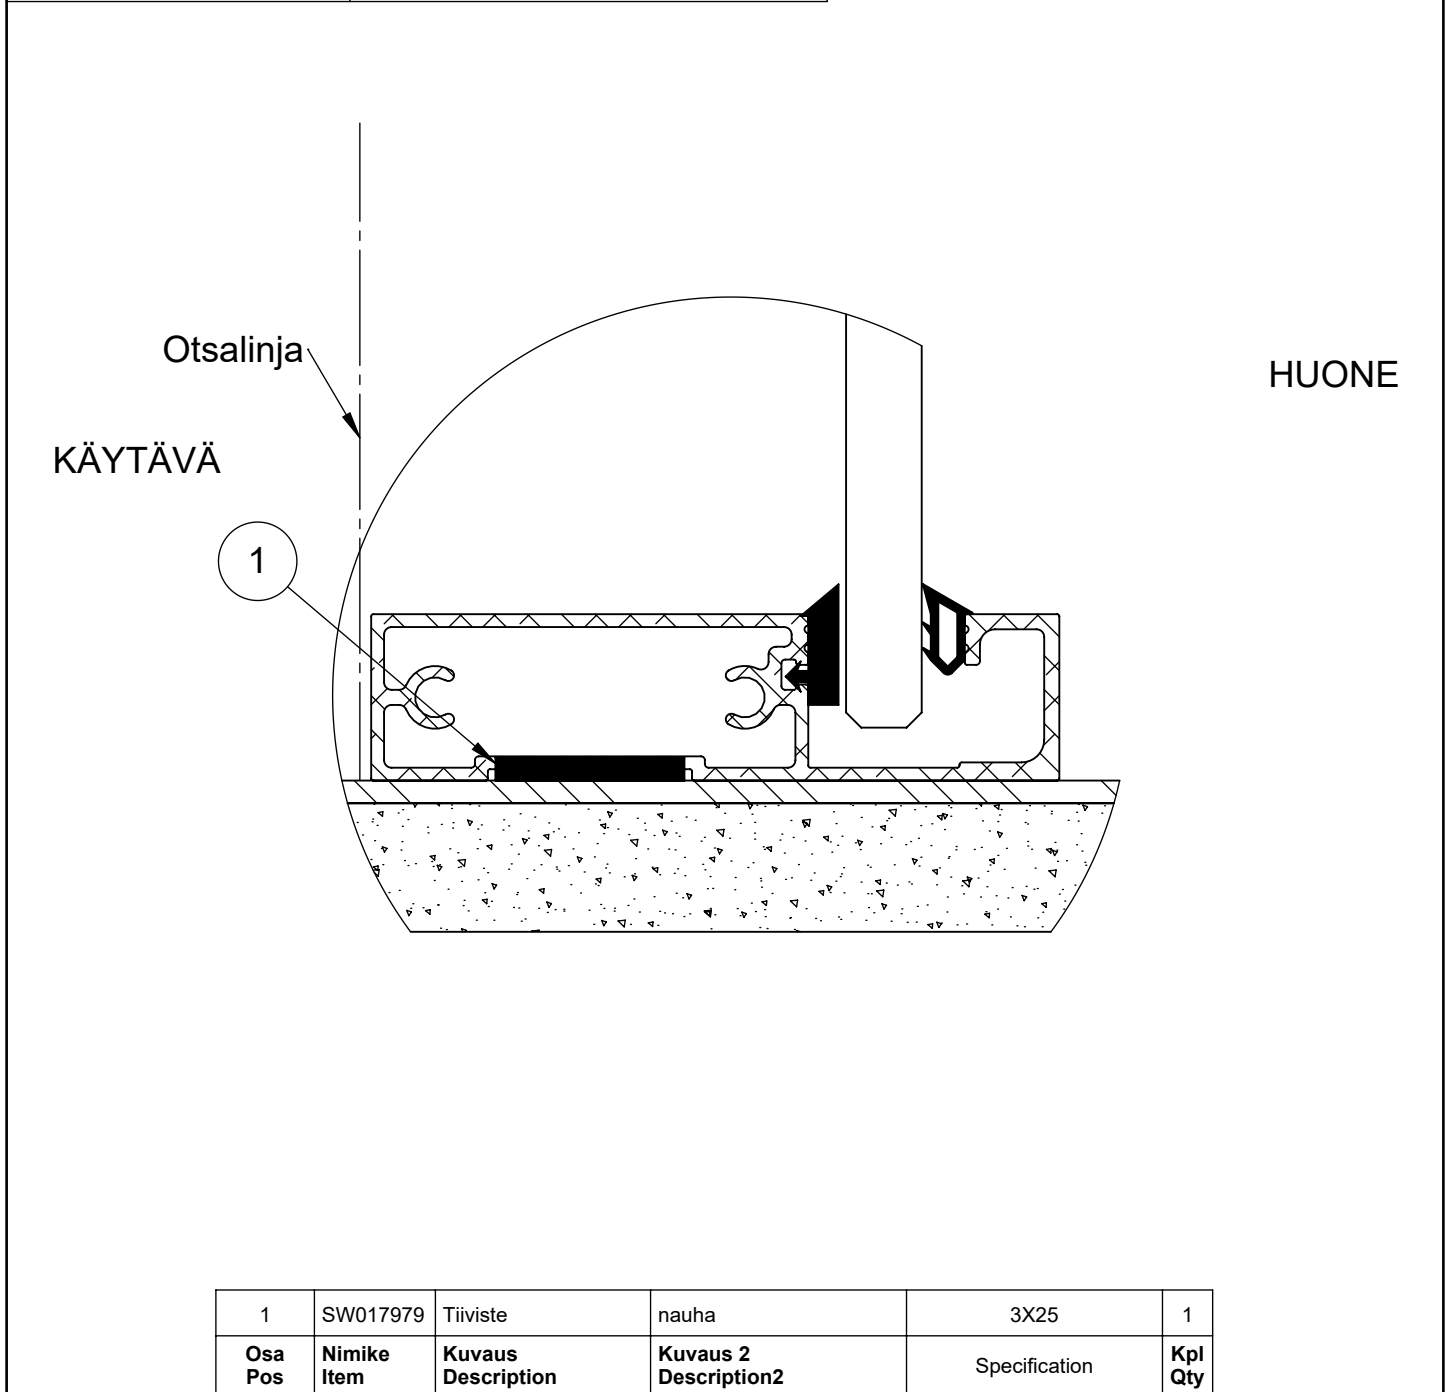

Koodi SW019018	Revisio A	Pidätämme oikeudet rakennemuutoksiin	Mittakaava 1:1
-------------------	--------------	--------------------------------------	-------------------