


Tuote Varia	Detalji, pystyleikkaus	Paloluokka
lattia	Liittyvä nimike liukuovi	Ääniluokka Business

Äänieristystaso	Poikkeama detaljiin
Basic	
Business	
Silence	Ei saatavilla
Conference	Ei saatavilla

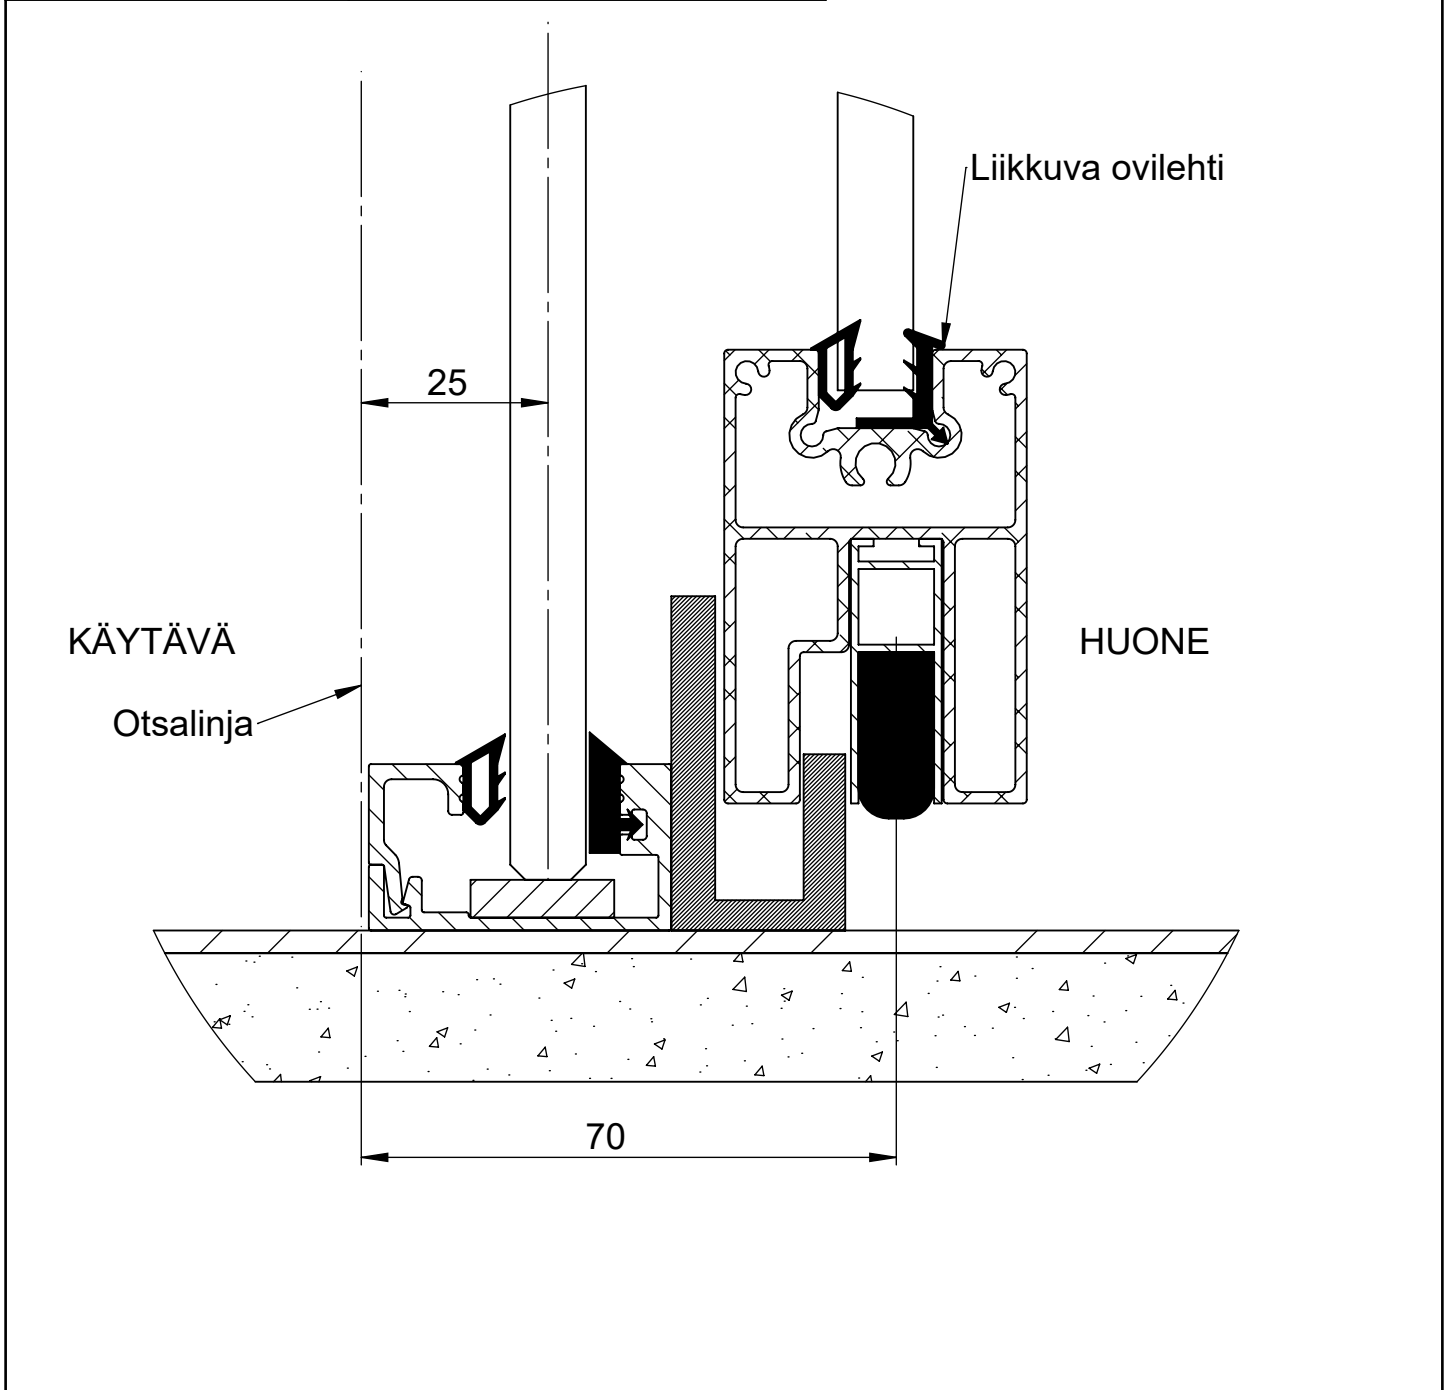

Koodi SW018070	Revisio B	Pidätämme oikeudet rakennemuutoksiin	Mittakaava 1:1
-------------------	--------------	--------------------------------------	-------------------