


Tuote Varia	Detalji, vaakaleikkaus	Paloluokka
lasielementti	Liittyvä nimike puusaranaovi	Ääniluokka Business

Äänieristystaso	Poikkeama detailjiin
Basic	
Business	
Silence	
Conference	

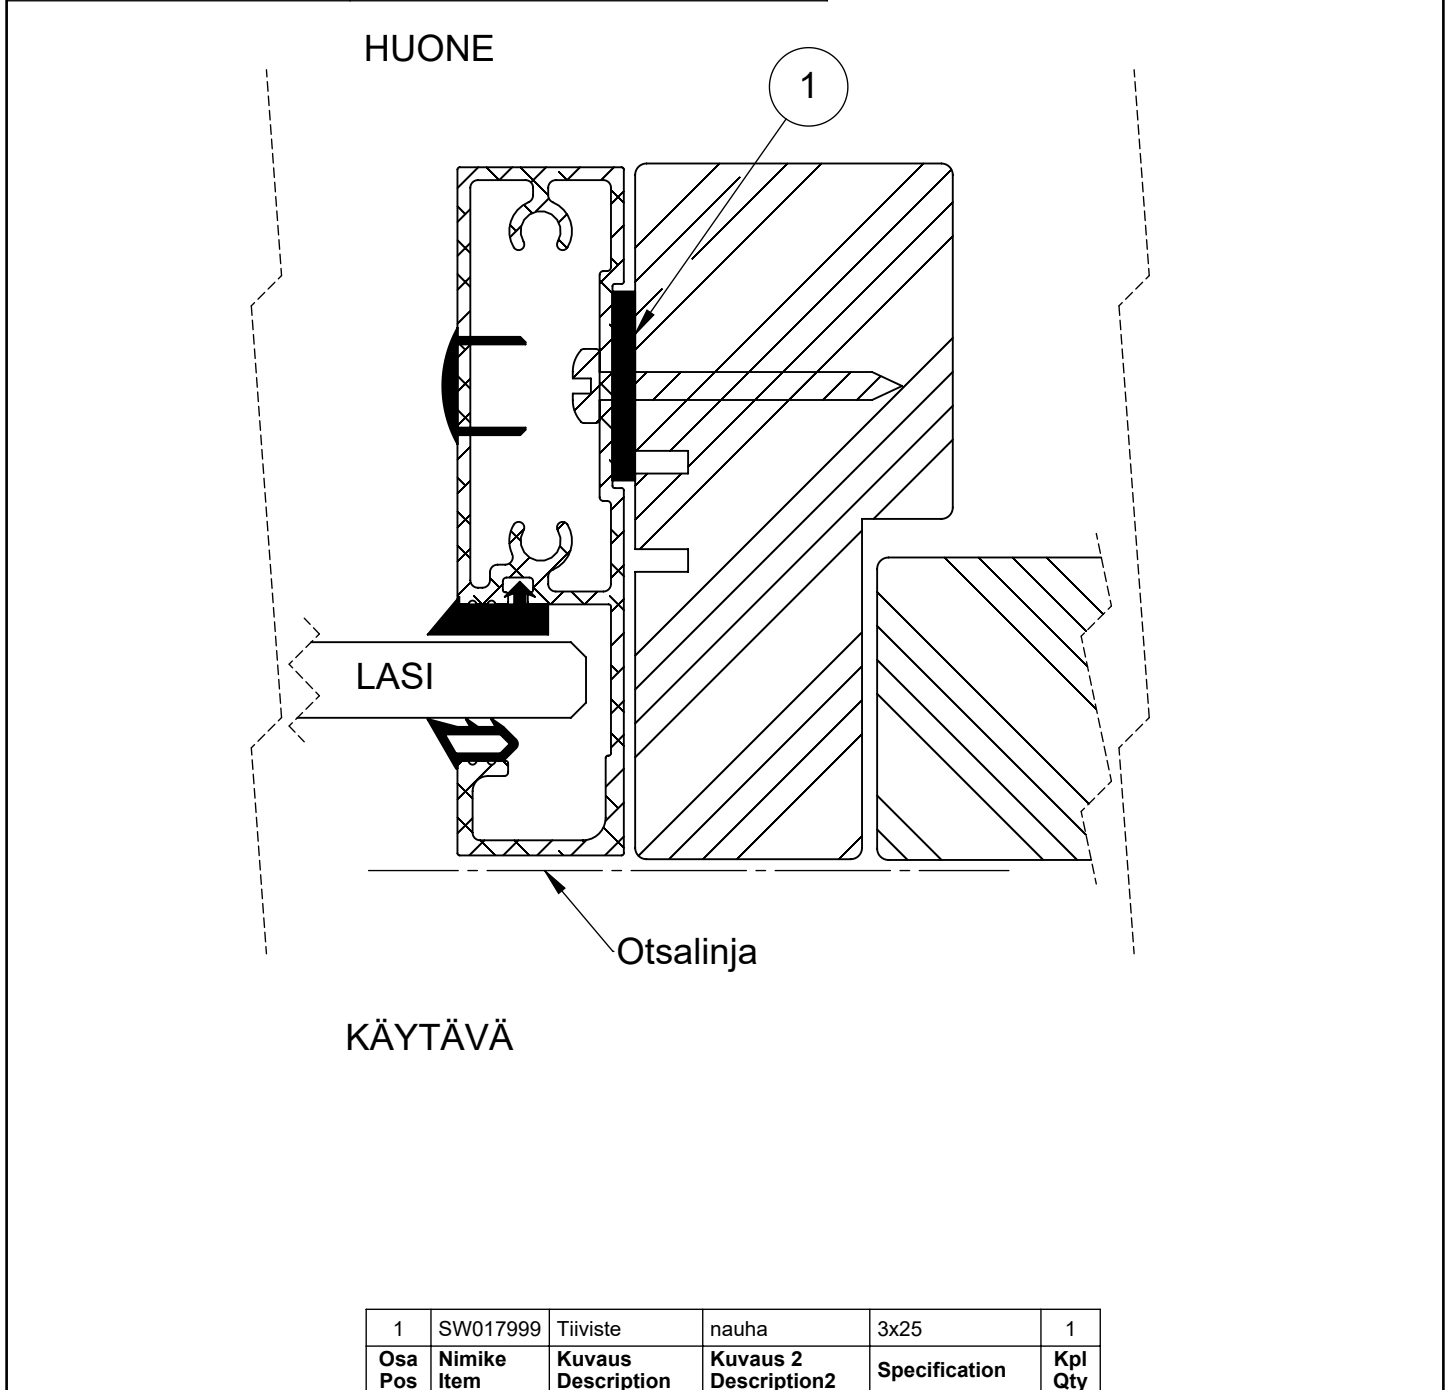

Koodi SW019014	Revisio A	Pidätämme oikeudet rakennemuutoksiin	Mittakaava 1:1
-------------------	--------------	--------------------------------------	-------------------