



"TONALITY®"-Julkisivulaatta  
**SIDING-järjestelmä**  
Detalji 150mm:n laatoilla;  
**135 mm:n hyötyetenemä**

Nro. SID 500-01


Mittakaava: 1:2 DIN A3

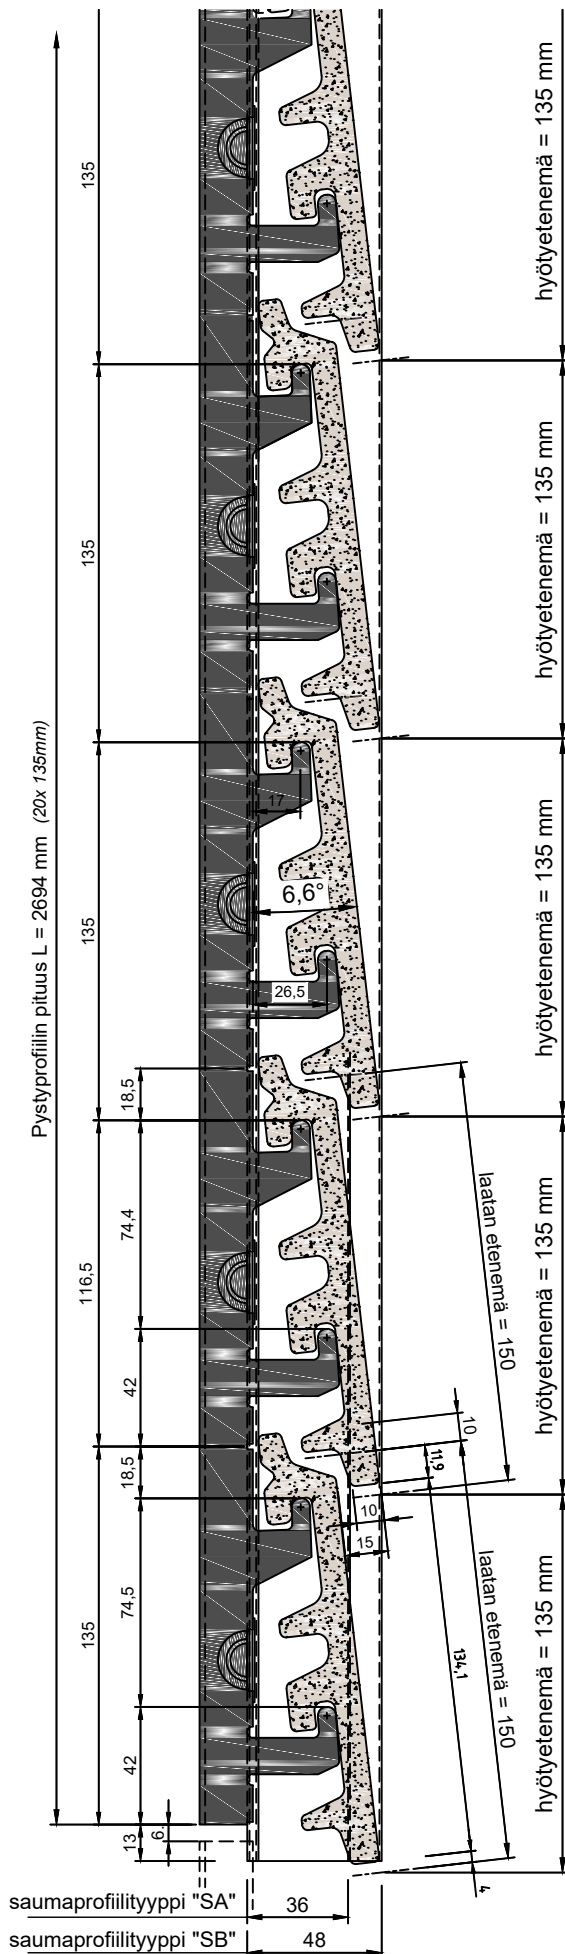

Saumaprofiili "SA"

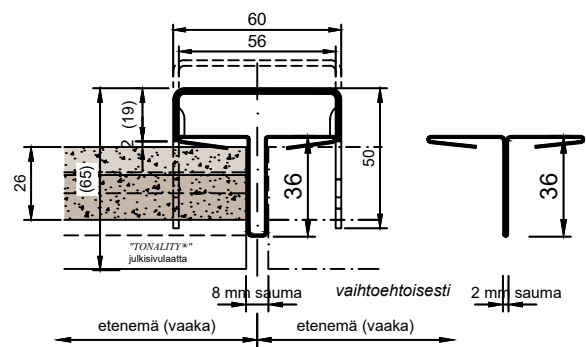


Saumaprofiili "SB"  
(tasan laatan reunan kanssa)

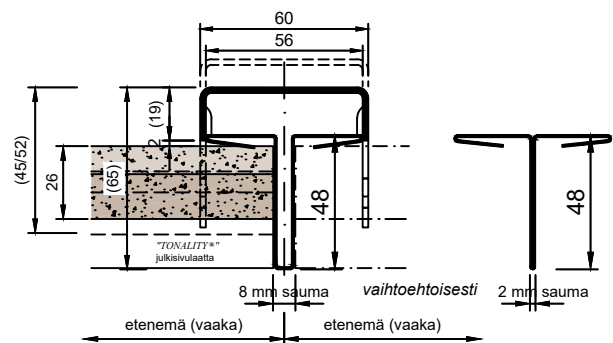


"TONALITY®"-Julkisivulaatta  
**SIDING-järjestelmä**  
Detalji 175mm:n laatoilla;  
**160 mm:n hyötyetenemä**

Nro. SID 500-02


Mittakaava: 1:2 DIN A3

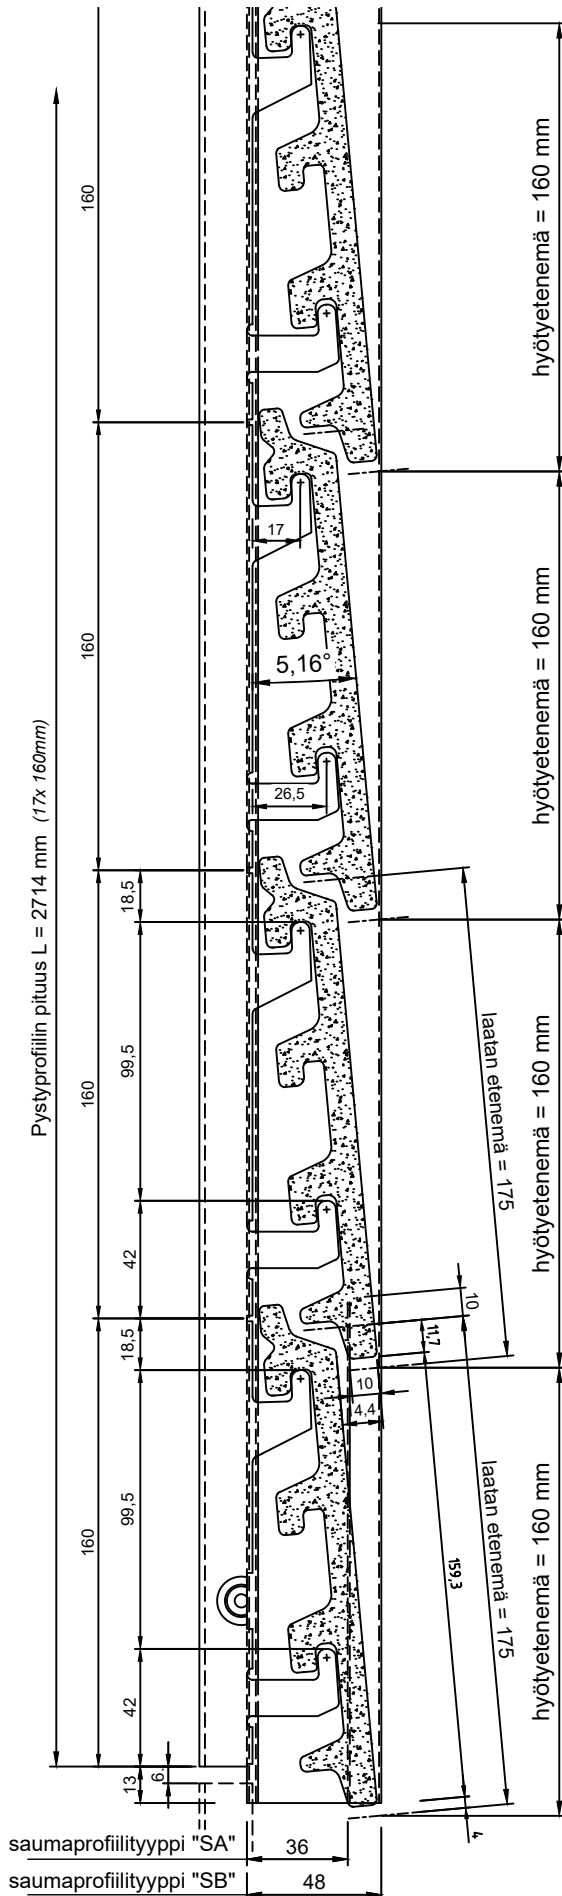

Saumaprofiili "SA"

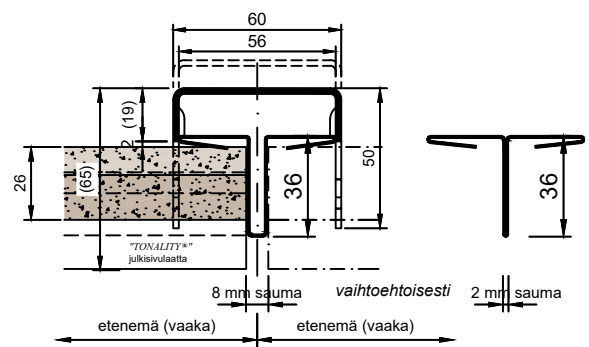


Saumaprofiili "SB"  
(tasan laatan reunan kanssa)

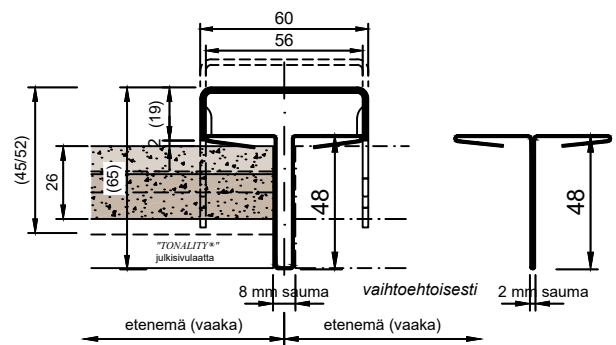


"TONALITY®"-Julkisivulaatta  
**SIDING-järjestelmä**  
Detalji 200mm:n laatoilla;  
**185 mm:n hyötyetenemä**

Nro. SID 500-03


Mittakaava: 1:2 DIN A3

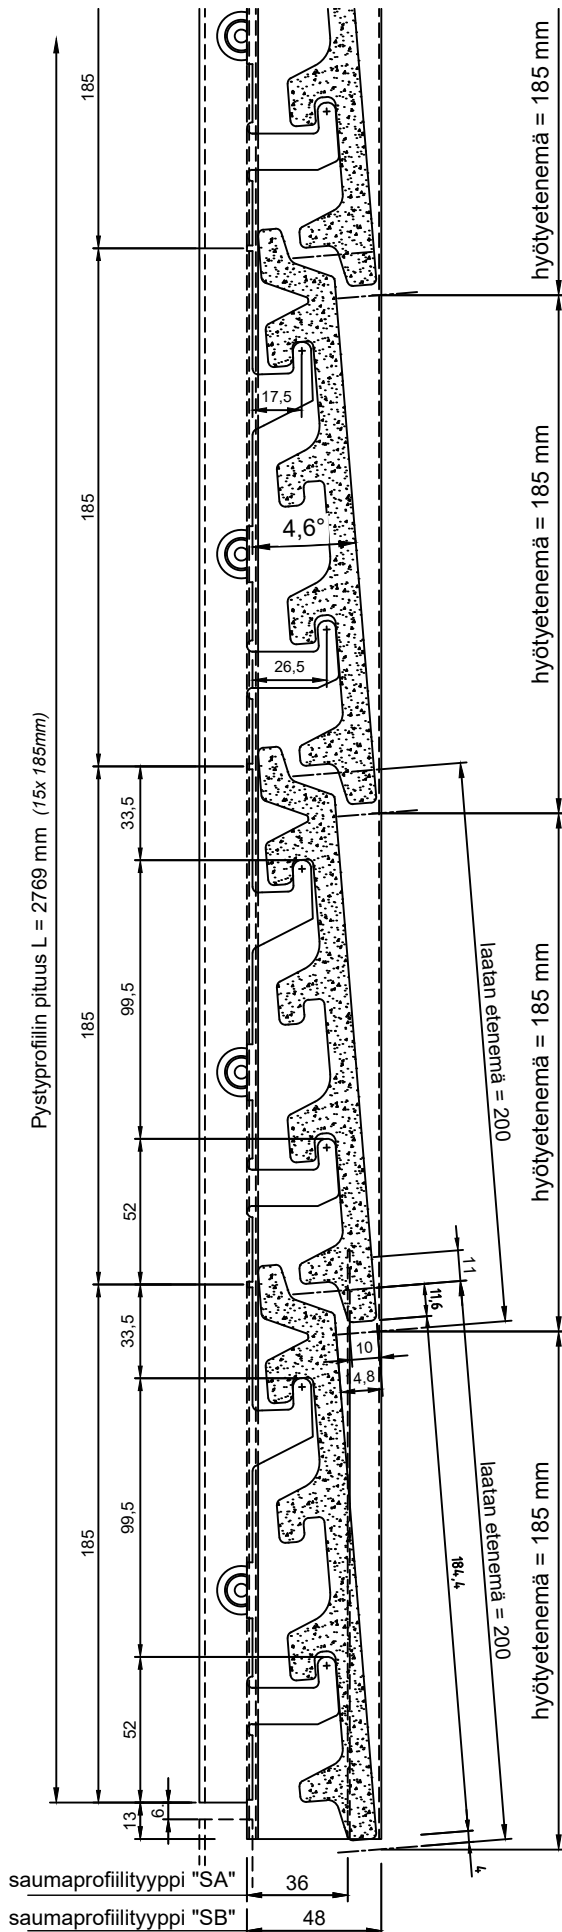

Saumaprofiili "SA"

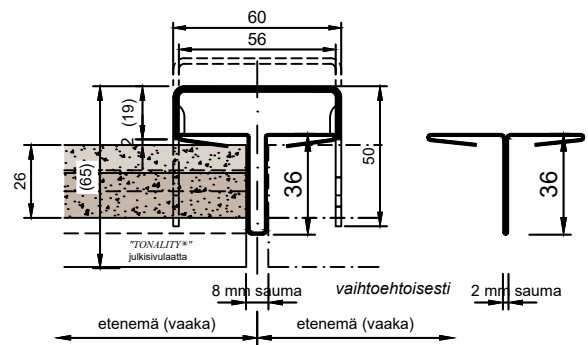


Saumaprofiili "SB"  
(tasan laatan reunan kanssa)

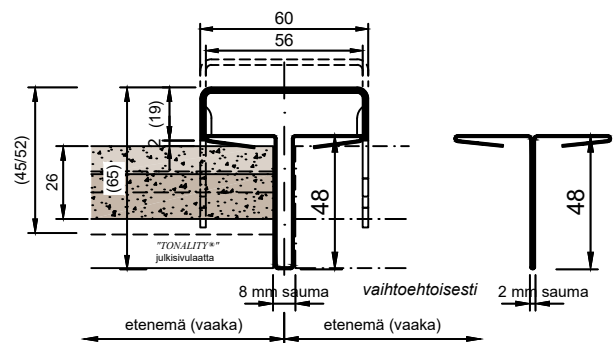


"TONALITY®"-Julkisivulaatta  
**SIDING-järjestelmä**  
Detalji 225mm:n laatoilla;  
**210 mm:n hyötyetenemä**

Nro. SID 500-04


Mittakaava: 1:2 DIN A3

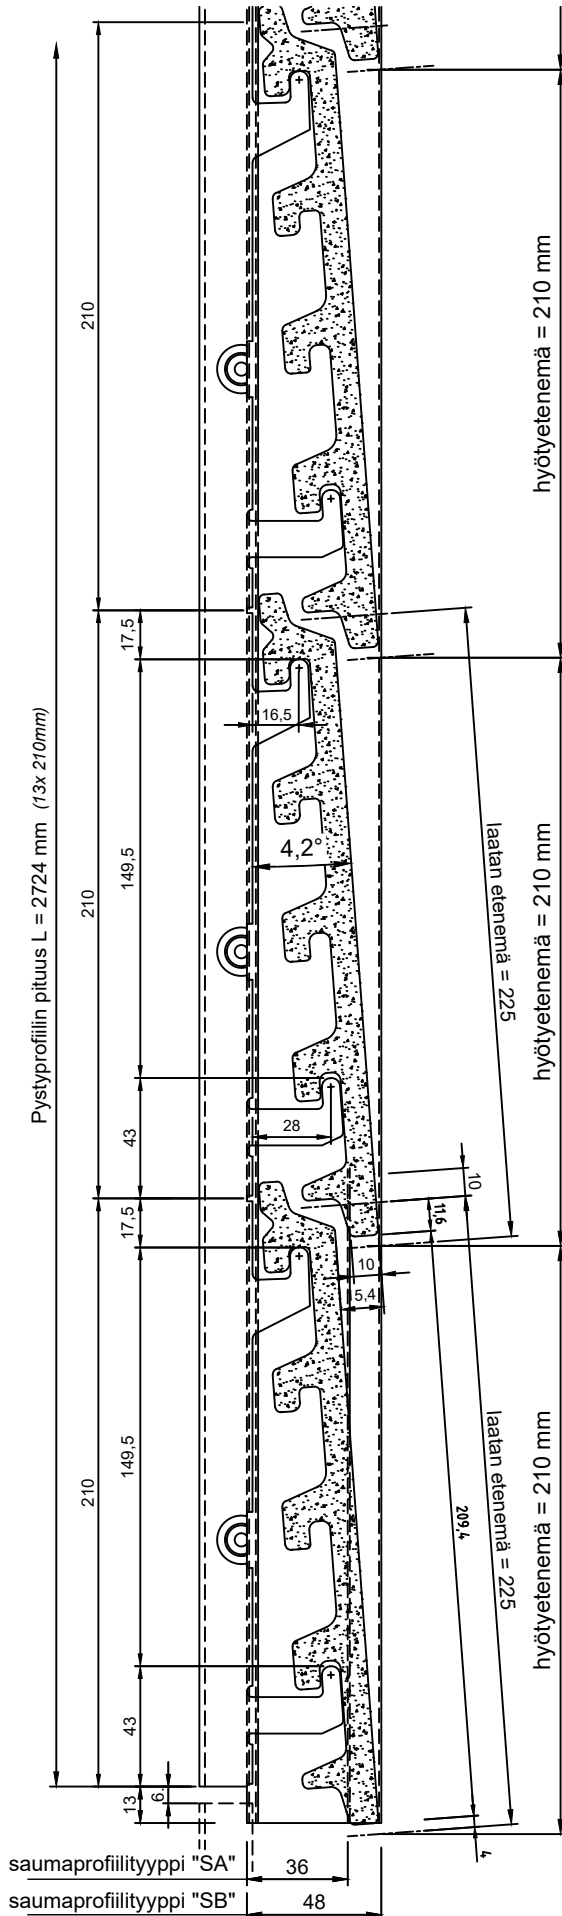

Saumaprofiili "SA"

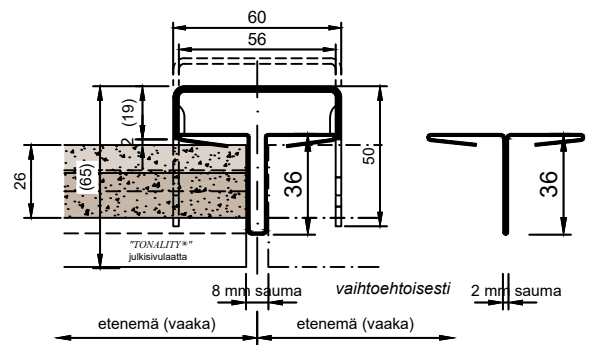

Saumaprofiili "SB"  
(tasan laatan reunan kanssa)

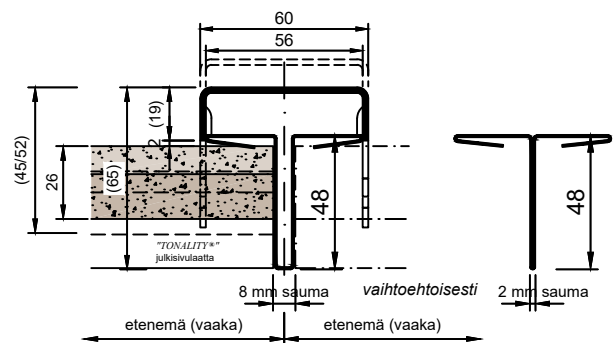





"TONALITY®"-Julkisivulaatta  
**SIDING-järjestelmä**  
Detalji 300mm:n laatoilla;  
**285 mm:n hyötyetenemä**

Nro. SID 500-06


Mittakaava: 1:2 DIN A3

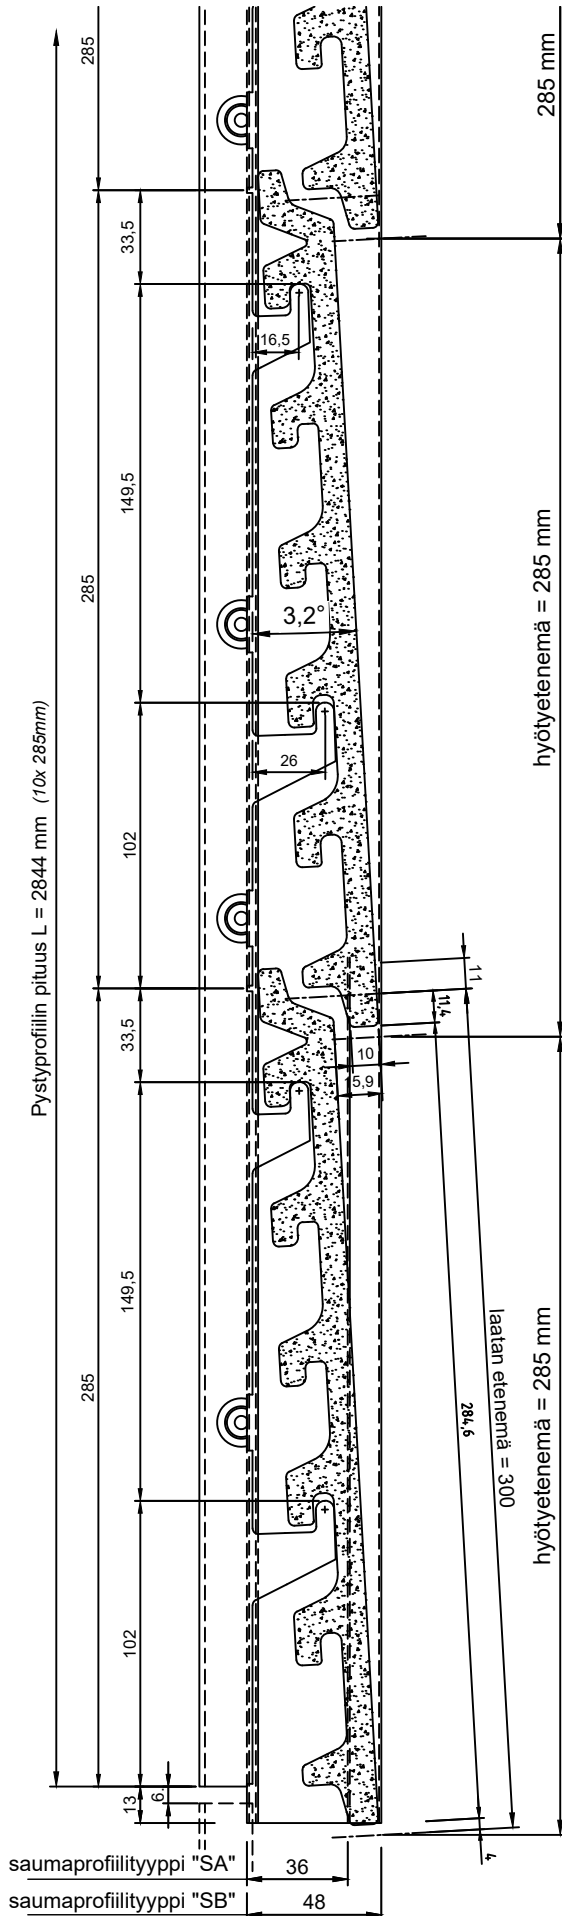

Saumaprofiili "SA"

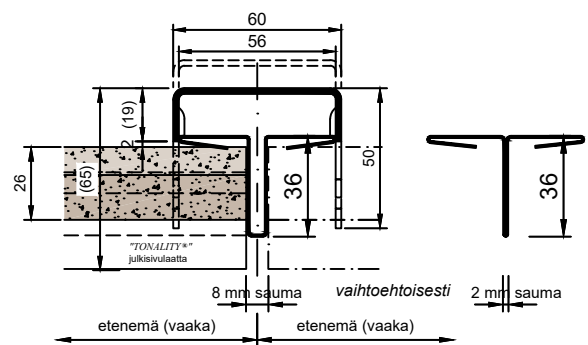


Saumaprofiili "SB"  
(tasan laatan reunan kanssa)

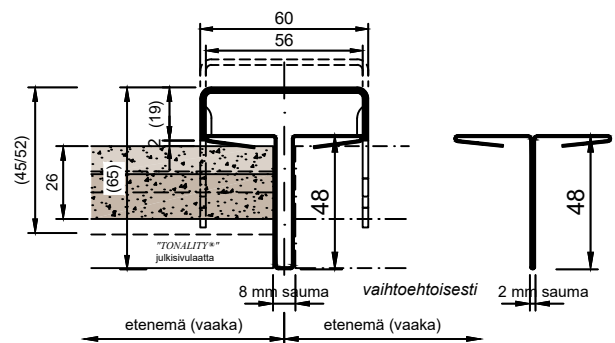


"TONALITY®"-Julkisivulaatta  
**SIDING-järjestelmä**  
Detalji 400mm:n laatoilla;  
**385 mm:n hyötyetenemä**


Nro. SID 500-07  
Mittakaava: 1:2 DIN A3

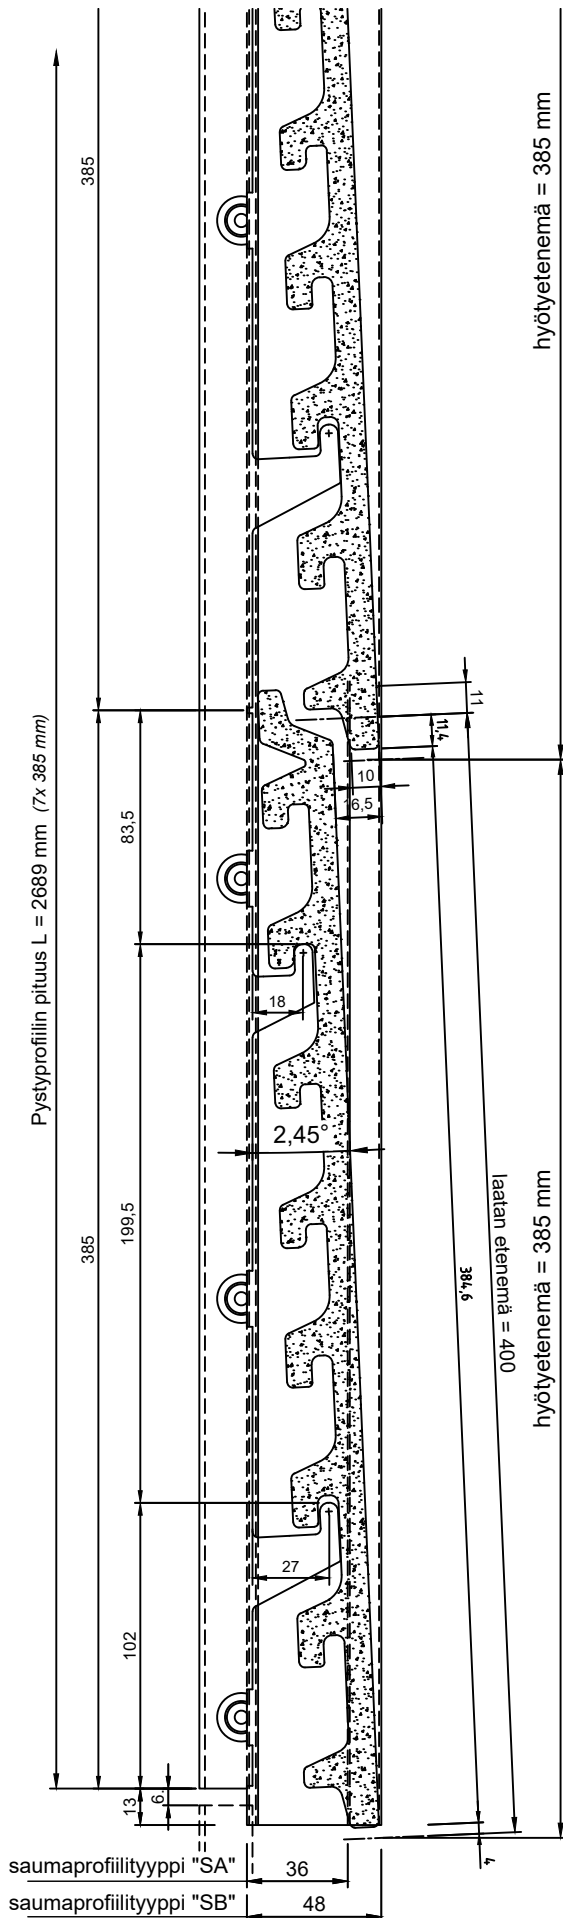

Saumaprofiili "SA"

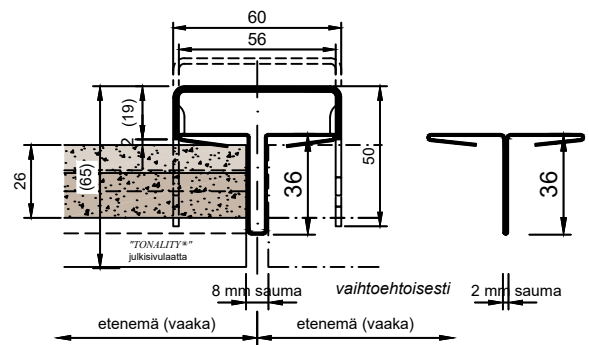


Saumaprofiili "SB"  
(tasan laatan reunan kanssa)

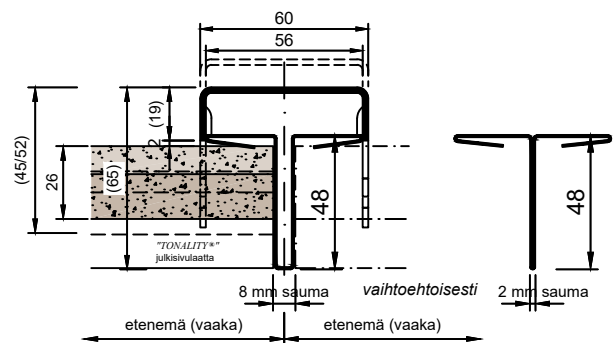


"TONALITY®"-Julkisivulaatta  
**SIDING-järjestelmä**  
Detalji 500mm:n laatoilla;  
**485 mm:n hyötyetenemä**

Nro. SID 500-08


Mittakaava: 1:2 DIN A3

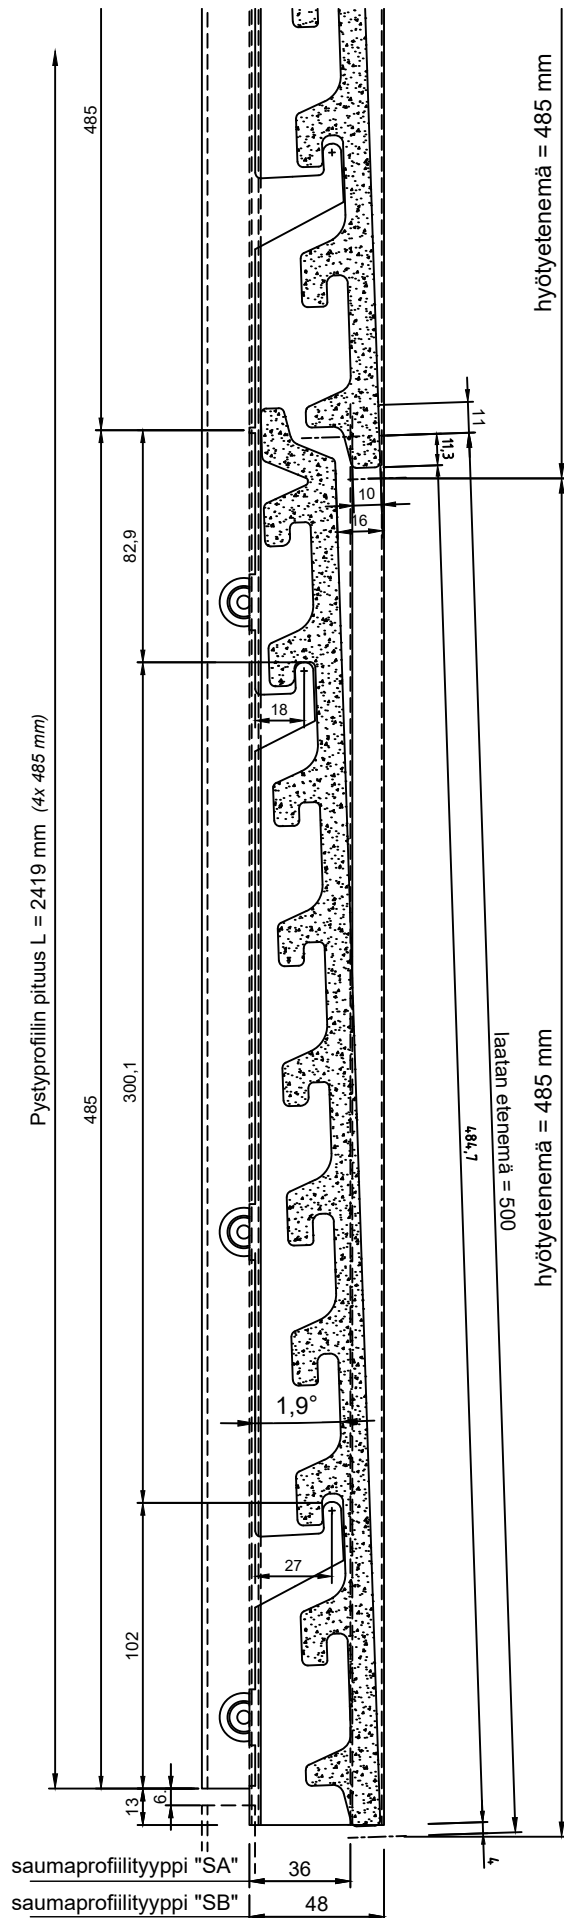

Saumaprofiili "SA"

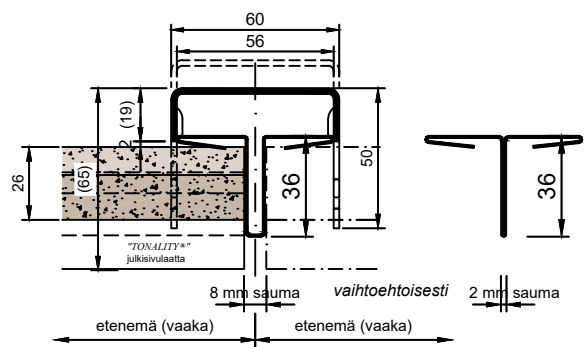


Saumaprofiili "SB"  
(tasan laatan reunan kanssa)

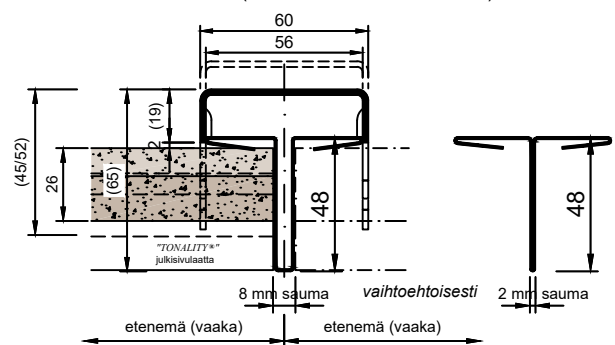




"TONALITY®"-Julkisivulaatta  
**SIDING-järjestelmä**  
Detalji 600mm:n laatoilla;  
**585 mm:n hyötyetenemä**

Nro. SID 500-09  
Mittakaava: 1:2 DIN A3

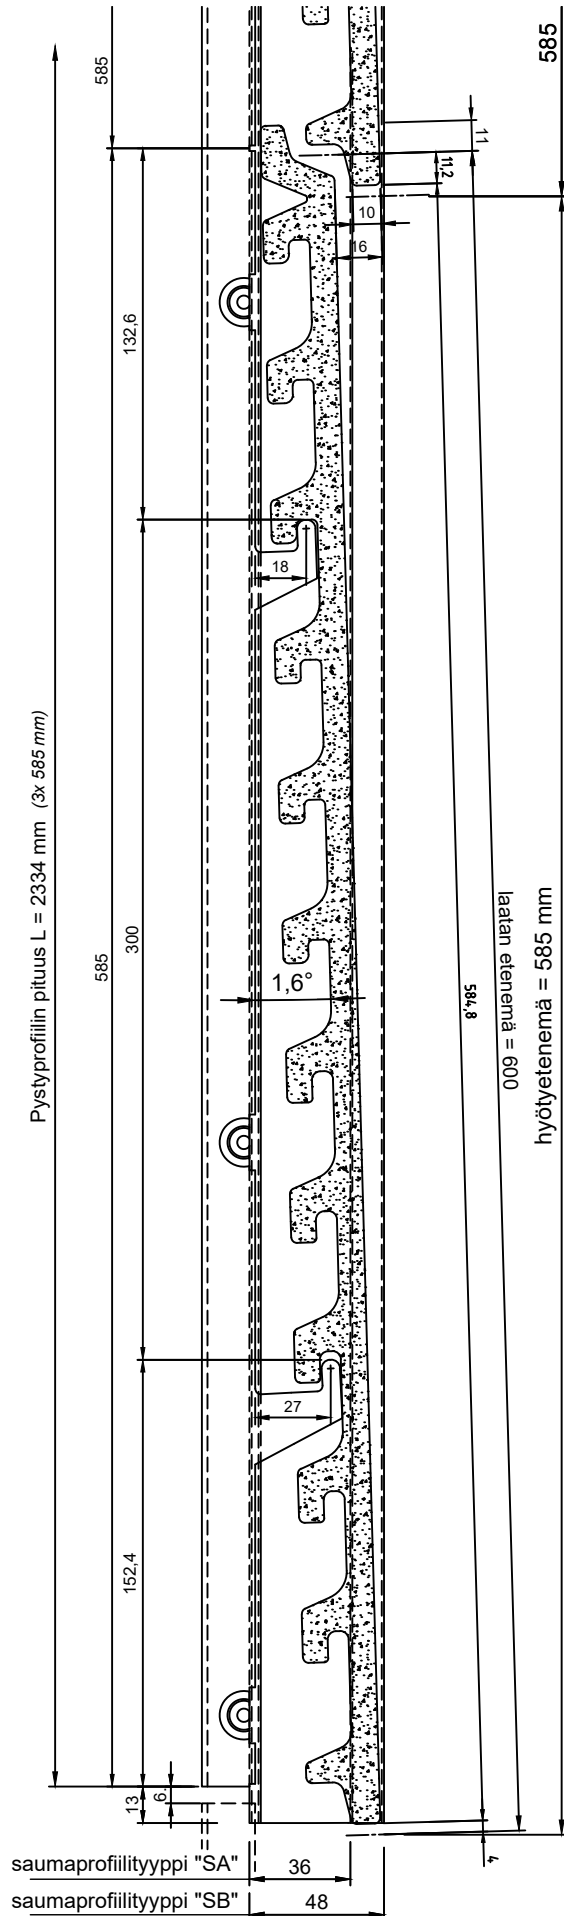

Saumaprofiili "SA"

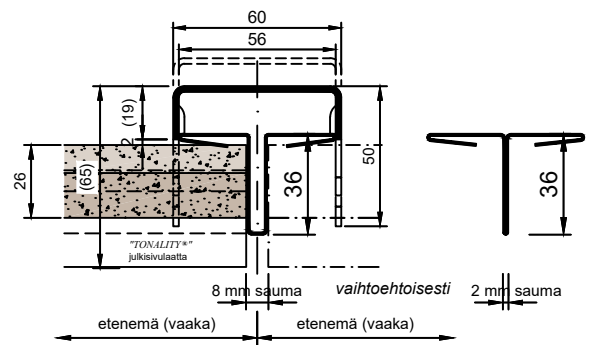

Saumaprofiili "SB"  
(tasan laatan reunan kanssa)

