


Muotolevy osastoiva väliseinä	Rakennedetalji	Paloluokka <b>EI60</b>
ML-LPR 120/120 KN - NK M95	Vaakaleikkaus	Ilmaääneneristysluku <b>R<sub>w</sub> 55dB</b>

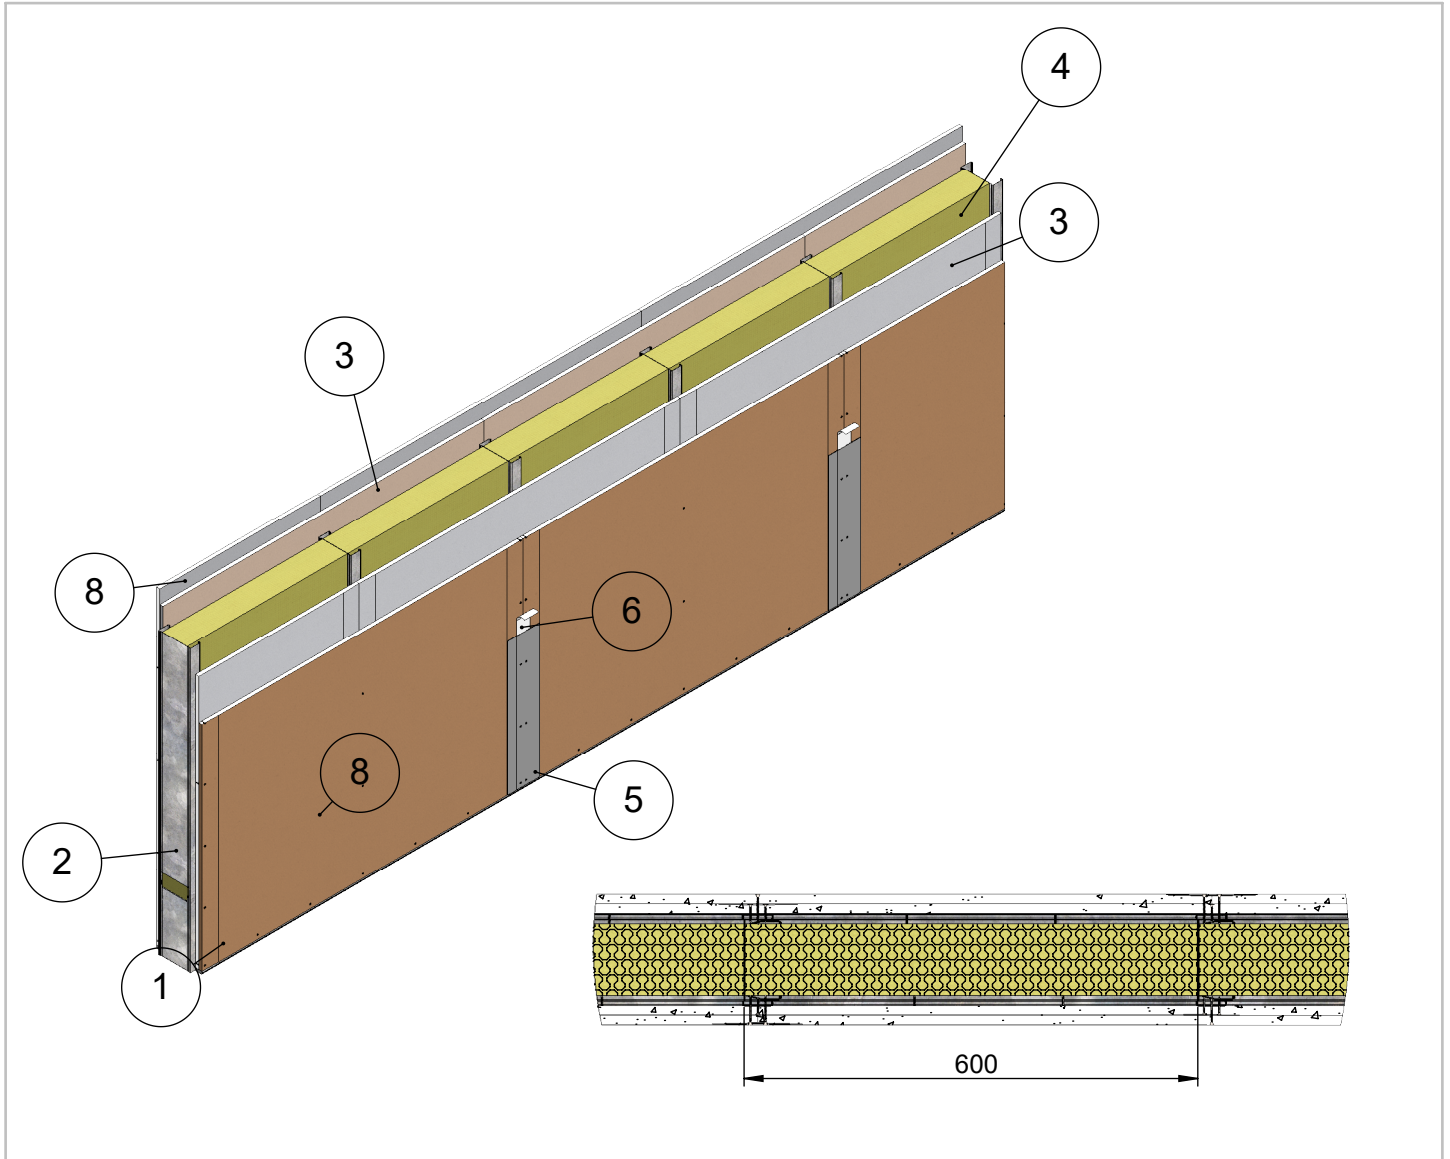


<b>Maksimikorkeus</b>	<b>Osastoivana</b>
<b>6800</b>	<b>4000</b>
Maksimikorkeus ilmoitettu paineen arvolla 250N/m <sup>2</sup> ja taipumaraja-arvolla 1/300	
Soveltuu kohteisiin joissa äänitasoeroluvun D <sub>nt,w</sub> vaatimus on 52 dB	
Paloluokka ilmoitettu Eurofins lausunnon EUFI29-19005201-T1 mukaisesti	

10	Ruuvi	Tiuha 25
9	Ruuvi	Tiuha 40 EK
8	Levy	Siniat LEK 13 Erikoiskova
7	Tiiviste	Palomassa
6	Tiiviste	Saumanauha
5	Tiiviste	Saumatasoite
4	Eristevilla	Mineraalivilla 95mm
3	Levy	Siniat LN 13 Normaali
2	Ranka	ML-LPR 120/40
1	Kisko	ML-lattia-/kattokisko SKE 120/37
<b>Osa Pos</b>	<b>Kuvaus Description</b>	<b>Spesifikaatio Specification</b>

Koodi <b>DET000042</b>	Revisio <b>A</b>	<b>Pidätämme oikeudet rakennemuutoksiin</b>	Mittakaava <b>1:10</b>
---------------------------	---------------------	---------------------------------------------	---------------------------


Muotolevy osastoiva väliseinä	Rakennedetalji	Paloluokka EI60
ML-LPR 120/120 KN - NK M95	Liittyvä nimike T-Liitos lattiaan	Ilmaääneneristysluku R <sub>w</sub> 55dB

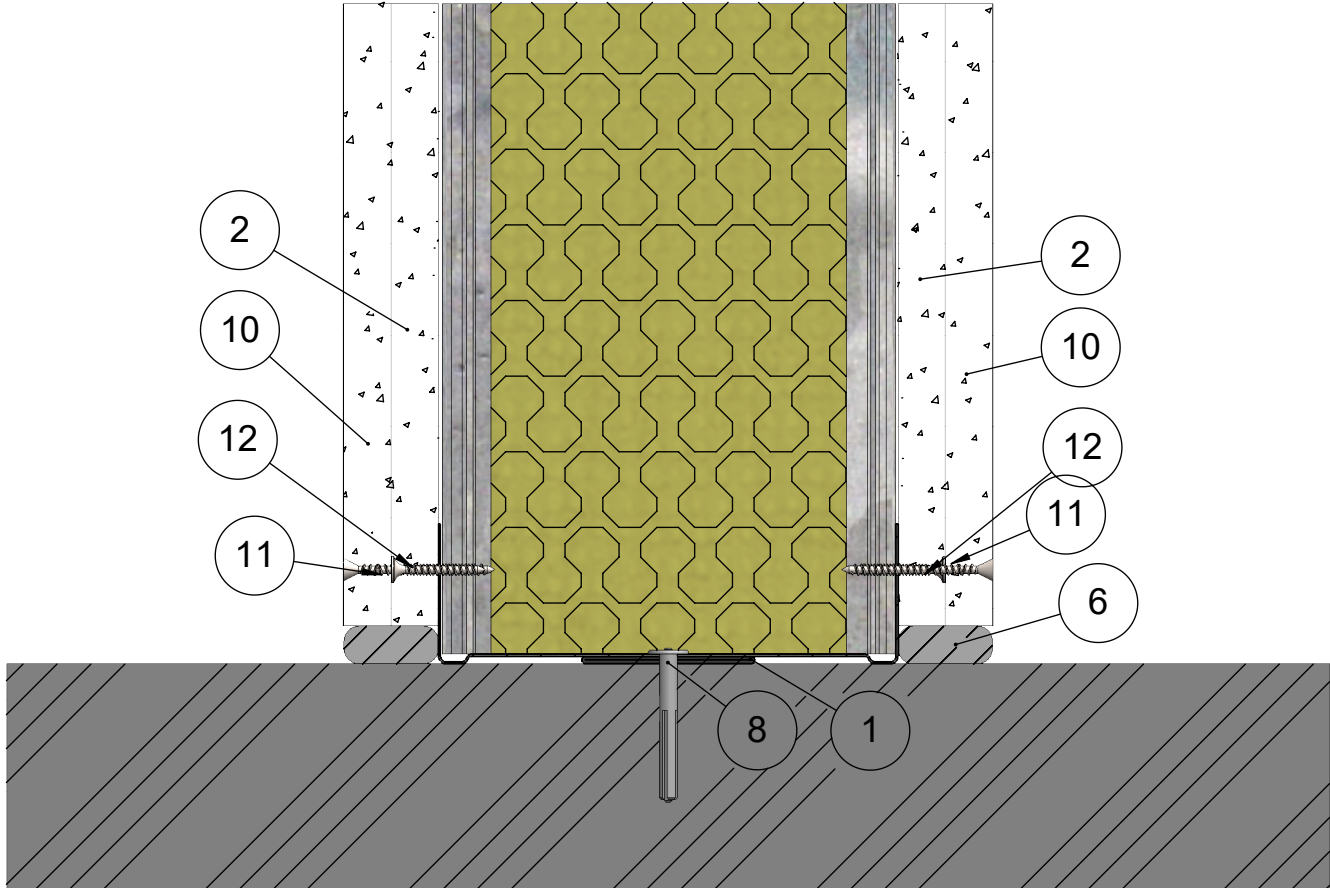

13	Kisko	ML-lattia-/kattokisko SKE 120/55
12	Ruuvi	Tiuha 25
11	Ruuvi	Tiuha 40 EK
10	Levy	Siniat LEK 13 Erikoiskova
8	Kiinnike	Esim. Lyöntiniitti
6	Tiiviste	Palomassa
5	Eristevilla	Mineraalivilla 95mm
4	Ranka	ML-LPR 120/40
2	Levy	Siniat LN 13 Normaali
1	Kisko	ML-lattia-/kattokisko SKE 120/37
<b>Osa Pos</b>	<b>Kuvaus Description</b>	<b>Spesifikaatio Specification</b>

Koodi DET000042_01	Revisio A	Pidätämme oikeudet rakennemuutoksiin	Mittakaava 1:2
-----------------------	--------------	--------------------------------------	-------------------


Muotolevy osastoiva väliseinä	Rakennedetalji	Paloluokka EI60
ML-LPR 120/120 KN - NK M95	Liittyvä nimike T-Liitos kattoon	Ilmaääneneristysluku R <sub>w</sub> 55dB

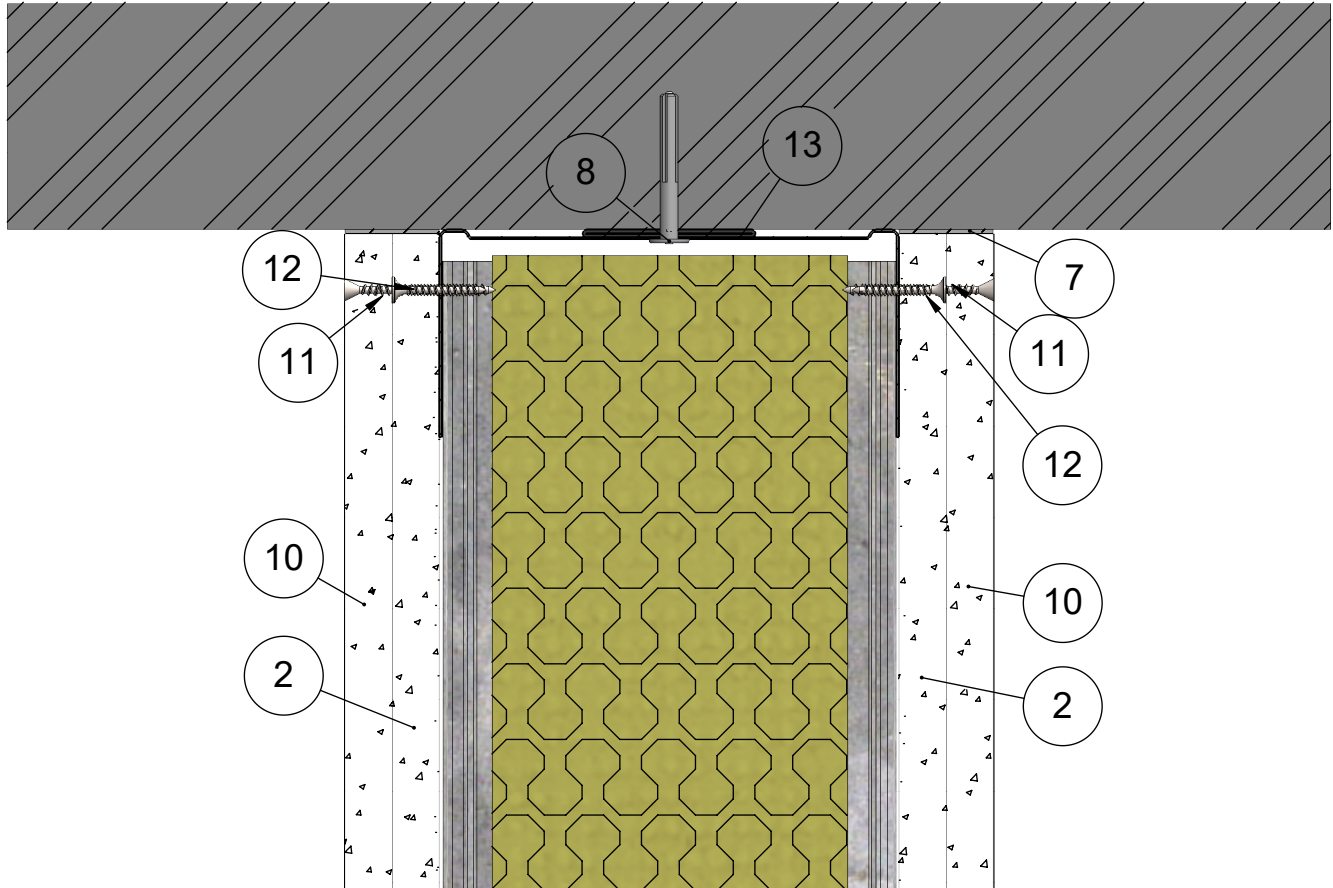

13	Kisko	ML-lattia-/kattokisko SKE 120/55
12	Ruuvi	Tiuha 25
11	Ruuvi	Tiuha 40 EK
10	Levy	Siniat LEK 13 Erikoiskova
8	Kiinnike	Esim. Lyöntiniitti
7	Tiiviste	Palomassa
5	Eristevilla	Mineraalivilla 95mm
4	Ranka	ML-LPR 120/40
2	Levy	Siniat LN 13 Normaali
1	Kisko	ML-lattia-/kattokisko SKE 120/37
<b>Osa Pos</b>	<b>Kuvaus Description</b>	<b>Spesifikaatio Specification</b>

Koodi DET000042_02	Revisio A	Pidätämme oikeudet rakennemuutoksiin	Mittakaava 1:2
-----------------------	--------------	--------------------------------------	-------------------

Muotolevy osastoiva väliseinä	Rakennedetalji	Paloluokka EI60
ML-LPR 120/120 KN - NK M95	Liittyvä nimike Painumavaraliitos	Ilmaääneneristysluku R <sub>w</sub> 55dB

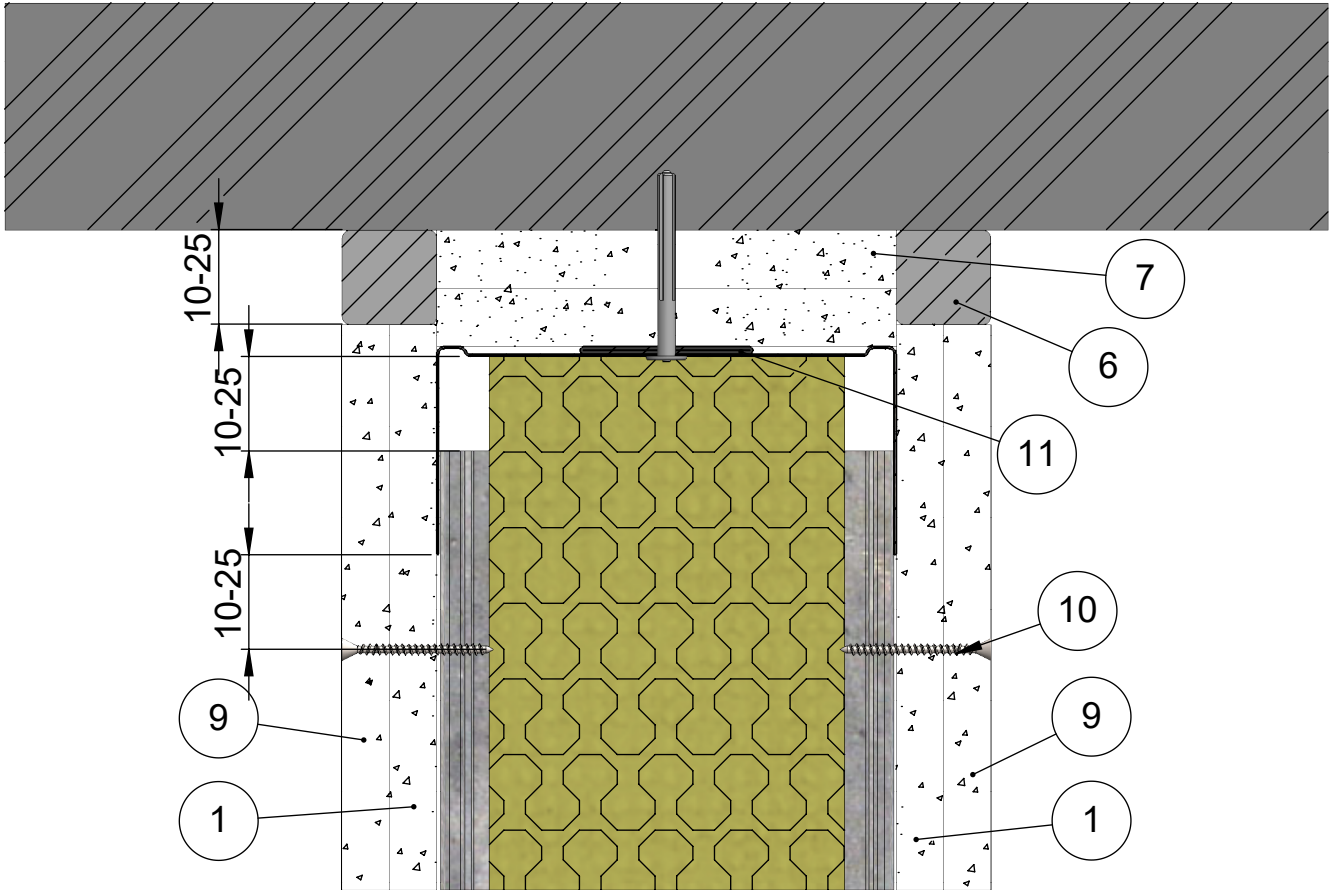


11	Kisko	ML-lattia-/kattokisko SKE 120/55
10	Ruuvi	Tiuha 40 EK
9	Levy	Siniat LEK 13 Erikoiskova
8	Kiinnike	Esim. Lyöntiniitti
7	Levy	Siniat LF 15 Palolevy
6	Tiiviste	Palomassa
5	Katto	Massiivilaatta
4	Eristevilla	Mineraalivilla 95mm
3	Ranka	ML-LPR 120/40
1	Levy	Siniat LN 13 Normaali
<b>Osa Pos</b>	<b>Kuvaus Description</b>	<b>Spesifikaatio Specification</b>

Koodi DET000042_03	Revisio A	Pidätämme oikeudet rakennemuutoksiin	Mittakaava 1:2
-----------------------	--------------	--------------------------------------	-------------------



Muotolevy osastoiva väliseinä	Rakennedetalji	Paloluokka EI60
ML-LPR 120/120 KN - NK M95	Liittyvä nimike Painumavaraliitos peitelistalla	Ilmaääneneristysluku R <sub>w</sub> 55dB

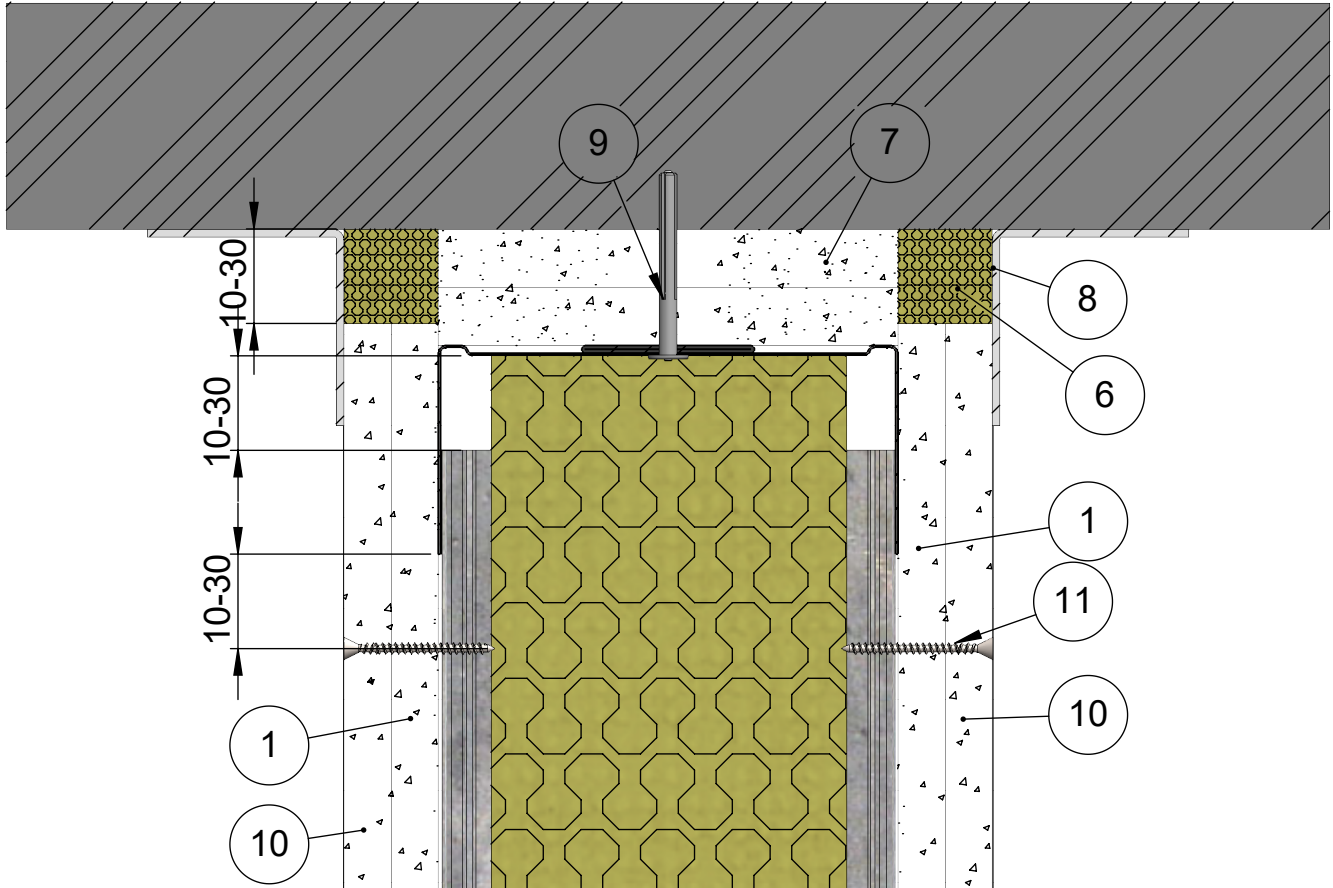


12	Kisko	ML-lattia-/kattokisko SKE 120/55
11	Ruuvi	Tiuha 40 EK
10	Levy	Siniat LEK 13 Erikoiskova
9	Kiinnike	Esim. Lyöntiniitti
8	Lista	Peitelista
7	Levy	Siniat LF 15 Palolevy
6	Eristevilla	Kivivilla
4	Eristevilla	Mineraalivilla 95mm
3	Ranka	ML-LPR 120/40
1	Levy	Siniat LN 13 Normaali
<b>Osa Pos</b>	<b>Kuvaus Description</b>	<b>Spesifikaatio Specification</b>

Koodi DET000042_04	Revisio A	Pidätämme oikeudet rakennemuutoksiin	Mittakaava 1:2
-----------------------	--------------	--------------------------------------	-------------------




Muotolevy osastoiva väliseinä	Rakennedetalji	Paloluokka EI60
ML-LPR 120/120 KN - NK M95	Liittyvä nimike T-liitos äänieristys versio 1	Ilmaääneneristysluku R <sub>w</sub> 55dB

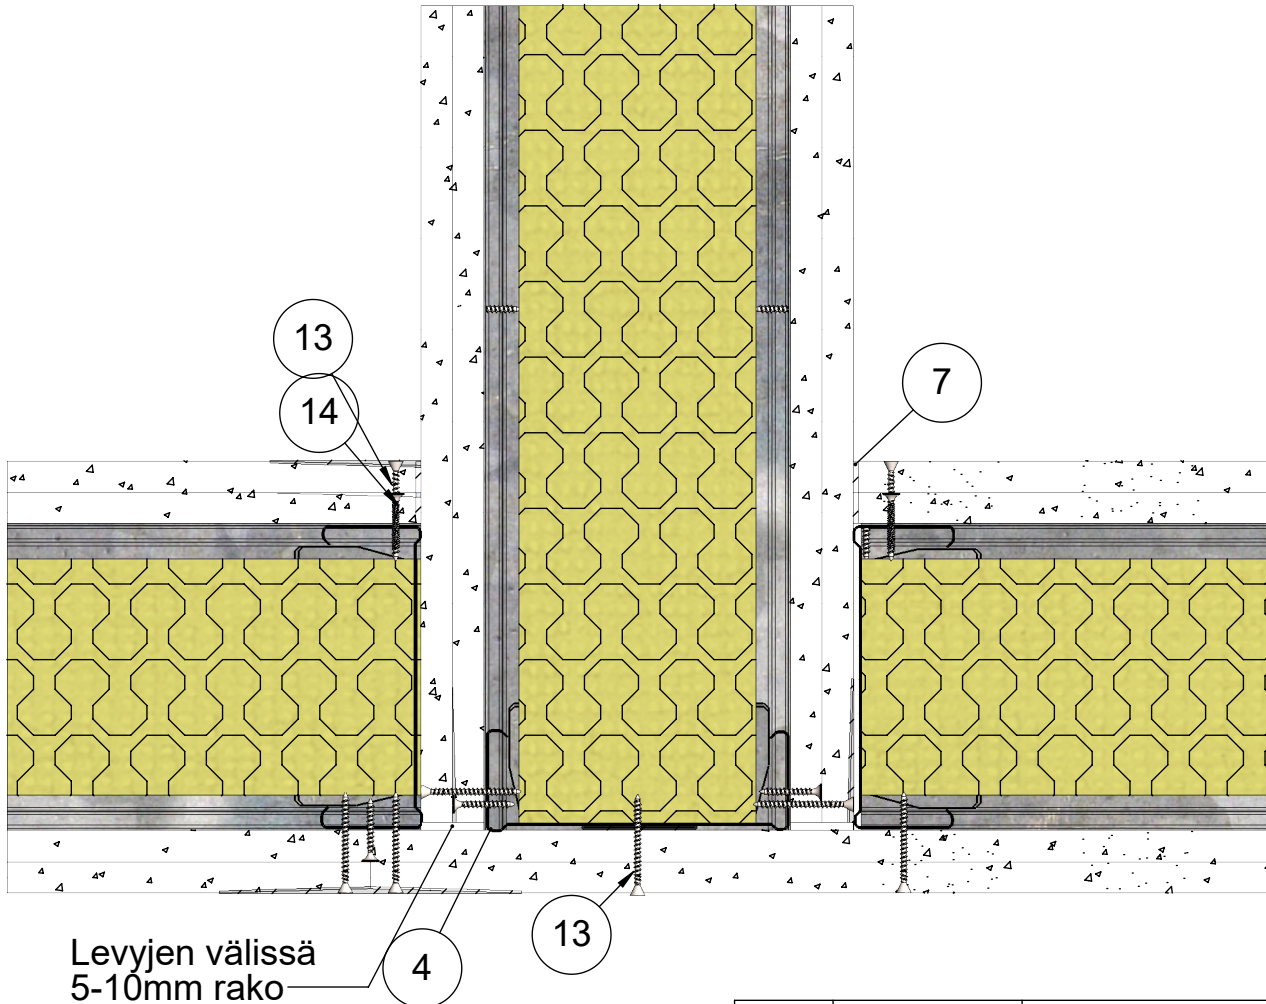

15	Kisko	ML-lattia-/kattokisko SKE 120/55
14	Ruuvi	Tiuha 25
13	Ruuvi	Tiuha 40 EK
12	Levy	Siniat LEK 13 Erikoiskova
7	Tiiviste	Palomassa
6	Tiiviste	EPDM Tiiviste
5	Eristevilla	Mineraalivilla 95mm
4	Ranka	ML-LPR 120/40
3	Pinnoite	Saumatasoite
2	Levy	Siniat LN 13 Normaali
1	Kisko	ML-lattia-/kattokisko SKE 120/37
<b>Osa Pos</b>	<b>Kuvaus Description</b>	<b>Spesifikaatio Specification</b>

Koodi DET000042_06	Revisio A	Pidätämme oikeudet rakennemuutoksiin	Mittakaava 1:3
-----------------------	--------------	--------------------------------------	-------------------


Muotolevy osastoiva väliseinä	Rakennedetalji	Paloluokka EI60
ML-LPR 120/120 KN - NK M95	Liittyvä nimike T-liitos äänieristys versio 2	Ilmaääneneristysluku R <sub>w</sub> 55dB

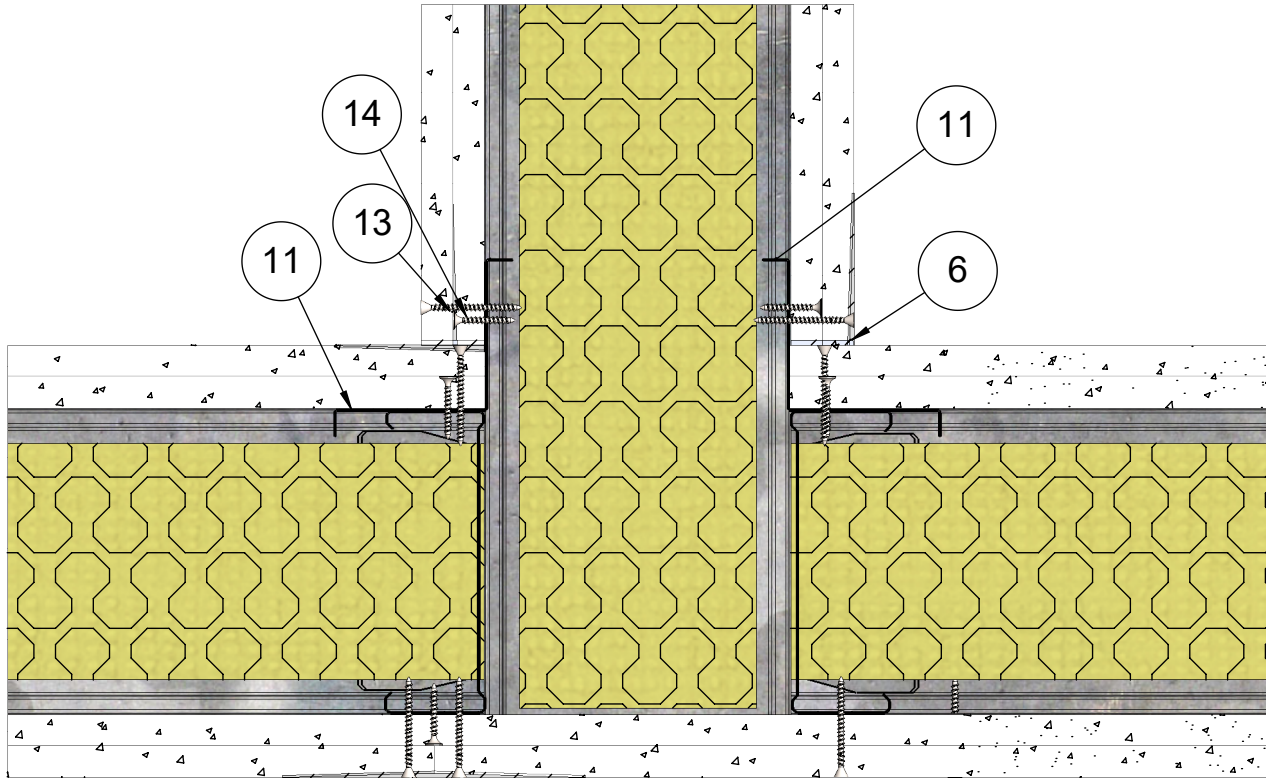

15	Kisko	ML-lattia-/kattokisko SKE 120/55
14	Ruuvi	Tiuha 25
13	Ruuvi	Tiuha 40 EK
12	Levy	Siniat LEK 13 Erikoiskova
11	Lista	Kulmalista
6	Tiiviste	Palomassa
5	Eristevilla	Mineraalivilla 95mm
4	Ranka	ML-LPR 120/40
2	Levy	Siniat LN 13 Normaali
1	Kisko	ML-lattia-/kattokisko SKE 120/37
<b>Osa Pos</b>	<b>Kuvaus Description</b>	<b>Spesifikaatio Specification</b>

Koodi DET00042_07	Revisio A	Pidätämme oikeudet rakennemuutoksiin	Mittakaava 1:3
----------------------	--------------	--------------------------------------	-------------------

Muotolevy osastoiva väliseinä	Rakennedetalji	Paloluokka EI60
ML-LPR 120/120 KN - NK M95	Liittyvä nimike Ulkokulma 1.versio	Ilmaääneneristysluku R <sub>w</sub> 55dB

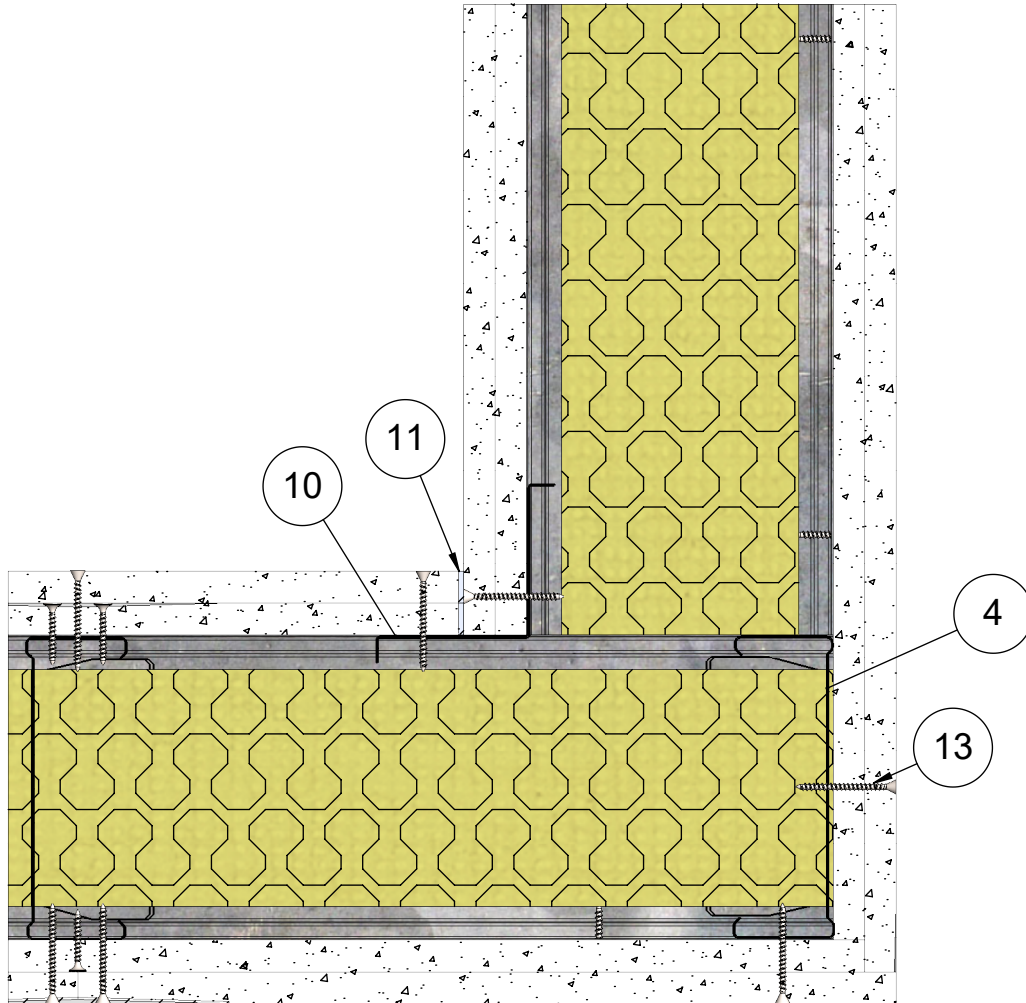


15	Kisko	ML-lattia-/kattokisko SKE 120/55
14	Ruuvi	Tiuha 25
13	Ruuvi	Tiuha 40 EK
12	Levy	Siniat LEK 13 Erikoiskova
11	Tiiviste	Palomassa
10	Lista	Kulmalista
5	Eristevilla	Mineraalivilla 95mm
4	Ranka	ML-LPR 120/40
3	Pinnoite	Saumatasoite
2	Levy	Siniat LN 13 Normaali
1	Kisko	ML-lattia-/kattokisko SKE 120/37
<b>Osa Pos</b>	<b>Kuvaus Description</b>	<b>Spesifikaatio Specification</b>

Koodi DET00042_08	Revisio A	Pidätämme oikeudet rakennemuutoksiin	Mittakaava 1:3
----------------------	--------------	--------------------------------------	-------------------



Muotolevy osastoiva väliseinä	Rakennedetalji	Paloluokka EI60
ML-LPR 120/120 KN - NK M95	Liittyvä nimike Ulkokulma 2.versio	Ilmaääneneristysluku R <sub>w</sub> 55dB

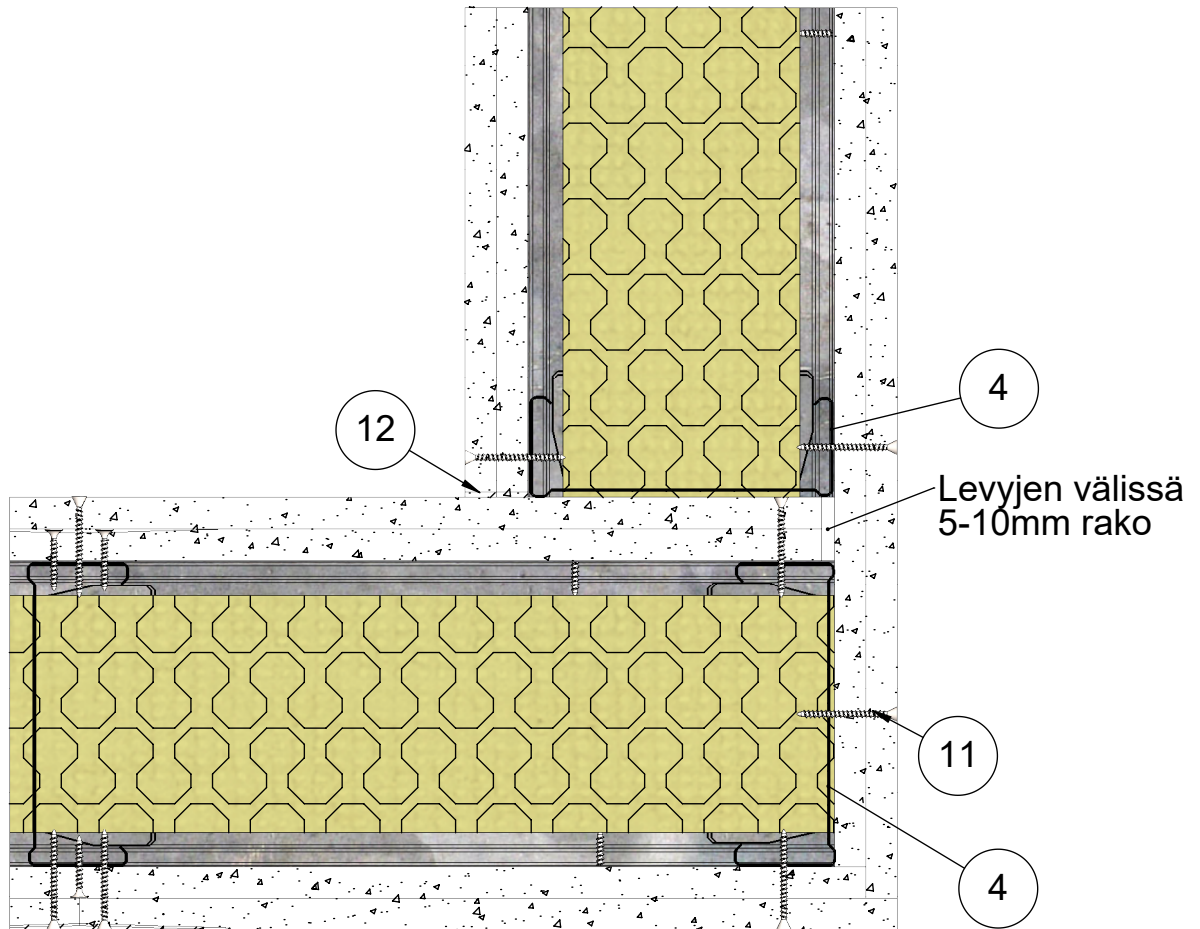


14	Kisko	ML-lattia-/kattokisko SKE 120/55
13	Ruuvi	Tiuha 25
12	Tiiviste	Palomassa
11	Ruuvi	Tiuha 40 EK
10	Levy	Siniat LEK 13 Erikoiskova
5	Eristevilla	Mineraalivilla 95mm
4	Ranka	ML-LPR 120/40
3	Pinnoite	Saumatasoite
2	Levy	Siniat LN 13 Normaali
1	Kisko	ML-lattia-/kattokisko SKE 120/37
<b>Osa Pos</b>	<b>Kuvaus Description</b>	<b>Spesifikaatio Specification</b>

Koodi DET000042_09	Revisio A	Pidätämme oikeudet rakennemuutoksiin	Mittakaava 1:3
-----------------------	--------------	--------------------------------------	-------------------



Muotolevy osastoiva väliseinä	Rakennedetalji	Paloluokka EI60
ML-LPR 120/120 KN - NK M95	Liittyvä nimike Kiinnikevälit	Ilmaääneneristysluku R <sub>w</sub> 55dB

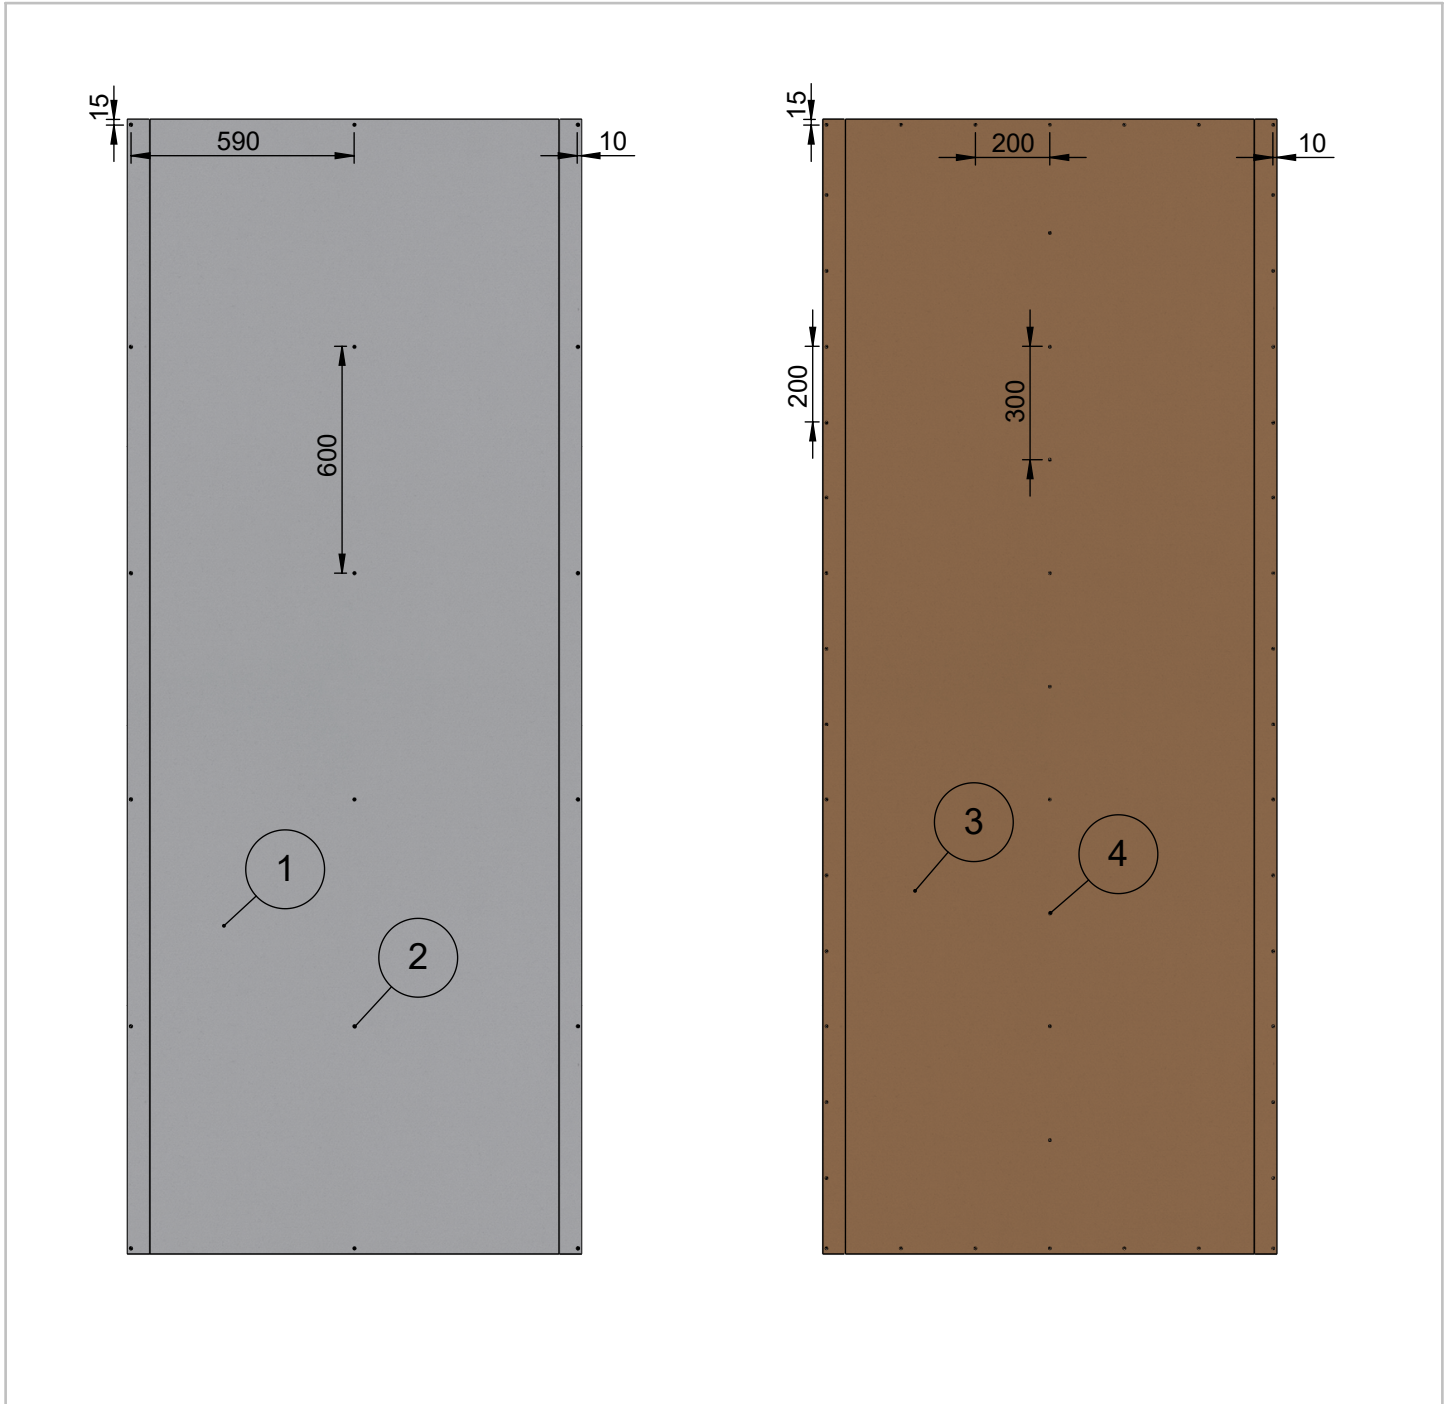

Levykerros 1		
Osa Pos	Kuvaus Description	Spesifikaatio Specification
2	Ruuvi	Tiuha 25
1	Levy	Siniat LN 13 Normaali

Levykerros 2		
Osa Pos	Kuvaus Description	Spesifikaatio Specification
4	Ruuvi	Tiuha 40 EK
3	Levy	Siniat LEK 13 Erikoiskova

Koodi DET000042_10	Revisio A	Pidätämme oikeudet rakennemuutoksiin	Mittakaava 1:20
-----------------------	--------------	--------------------------------------	--------------------