


Muotolevy osastoiva väliseinä	Rakennedetalji	Paloluokka EI30
ML-LPR 120/120 L - L M95	Vaakaleikkaus	Ilmaääneneristysluku R _w 50dB

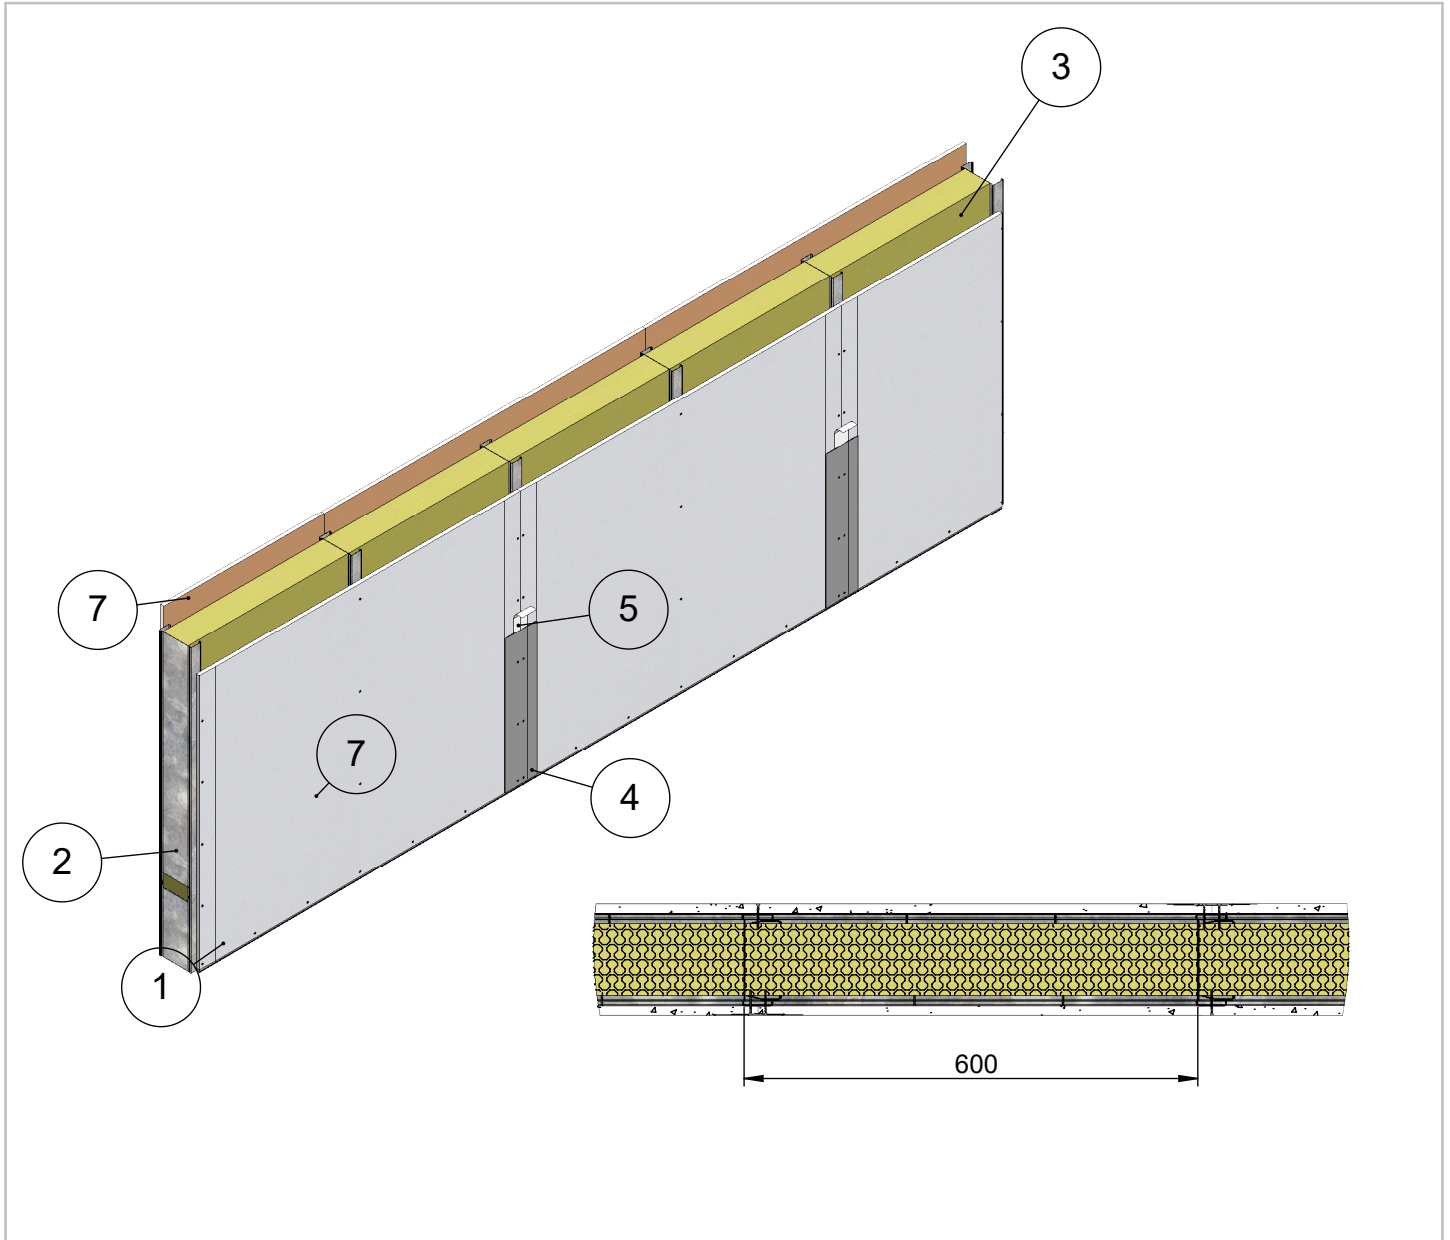


Maksimikorkeus	Osastoivana
6100	4000
Maksimikorkeus ilmoitettu paineen arvolla 250N/m ² ja taipumaraja-arvolla 1/300	
Soveltuu kohteisiin joissa äänitasoeroluvun D _{nt,w} vaatimus on 48 dB	
Paloluokka ilmoitettu Eurofins lausunnon EUFI29-19005201-T1 mukaisesti	

8	Ruuvi	Erikoislevyruuvi 35
7	Levy	Siniat LaDura Puukuitukipsilevy
6	Tiiviste	Palomassa
5	Tiiviste	Saumanauha
4	Tiiviste	Saumatasoite
3	Eristevilla	Mineraalivilla 95mm
2	Ranka	ML-LPR 120/40
1	Kisko	ML-lattia-/kattokisko SKE 120/37
Osa Pos	Kuvaus Description	Spesifikaatio Specification

Koodi DET000069	Revisio A	Pidätämme oikeudet rakennemuutoksiin	Mittakaava 1:10
--------------------	--------------	--------------------------------------	--------------------


Muotolevy osastoiva väliseinä	Rakennedetalji	Paloluokka EI30
ML-LPR 120/120 L - L M95	Liittyvä nimike T-Liitos lattiaan	Ilmääneneristysluku R _w 50dB

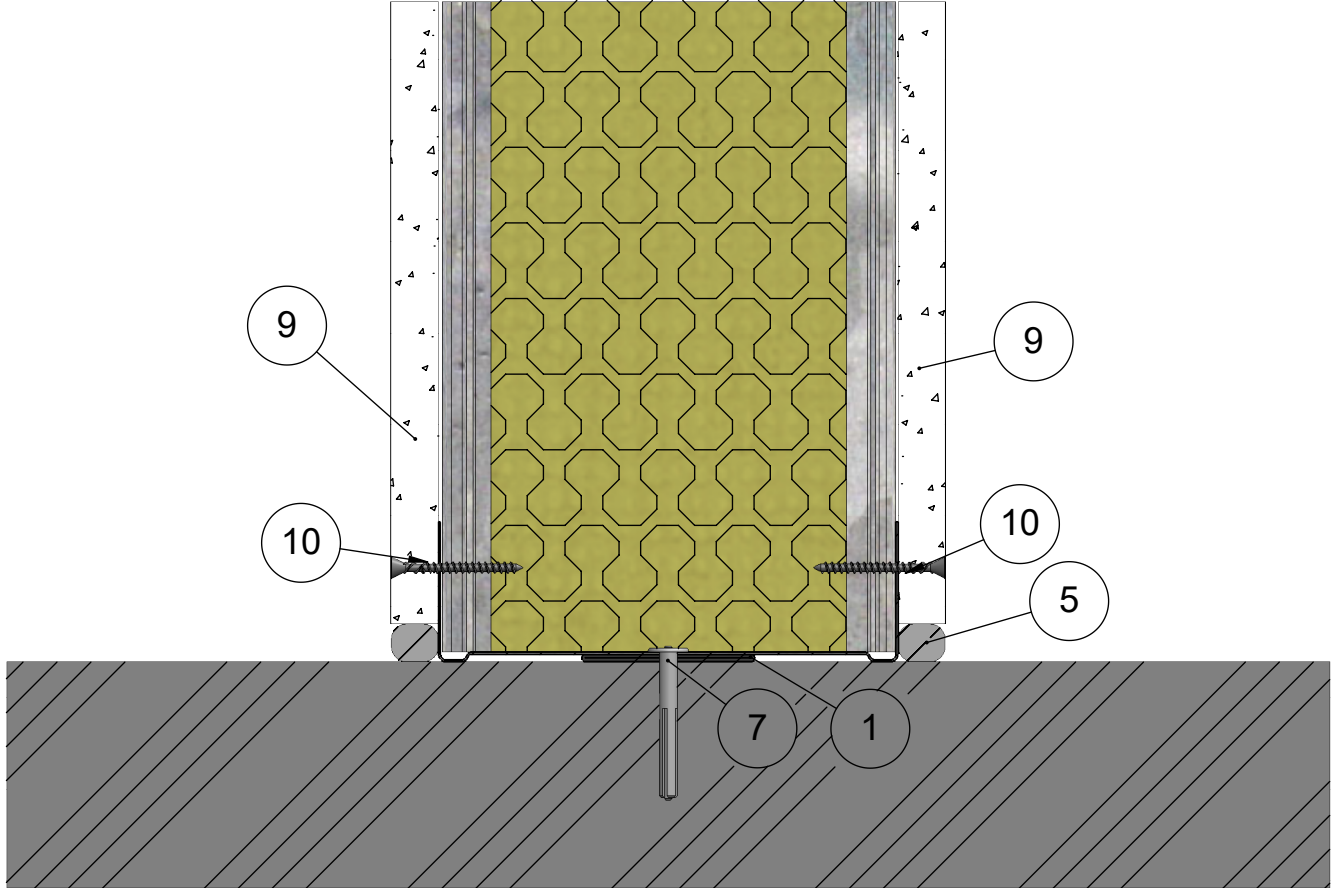

11	Kisko	ML-lattia-/kattokisko SKE 120/55
10	Ruuvi	Erikoislevyruuvi 35
9	Levy	Siniat LaDura Puukuitukipsilevy
7	Kiinnike	Esim. Lyöntiniitti
5	Tiiviste	Palomassa
4	Eristevilla	Mineraalivilla 95mm
3	Ranka	ML-LPR 120/40
1	Kisko	ML-lattia-/kattokisko SKE 120/37
Osa Pos	Kuvaus Description	Spesifikaatio Specification

Koodi DET000069_01	Revisio A	Pidätämme oikeudet rakennemuutoksiin	Mittakaava 1:2
-----------------------	--------------	--------------------------------------	-------------------


Muotolevy osastoiva väliseinä	Rakennedetalji	Paloluokka EI30
ML-LPR 120/120 L - L M95	Liittyvä nimike T-Liitos kattoon	Ilmaääneneristysluku R _w 50dB

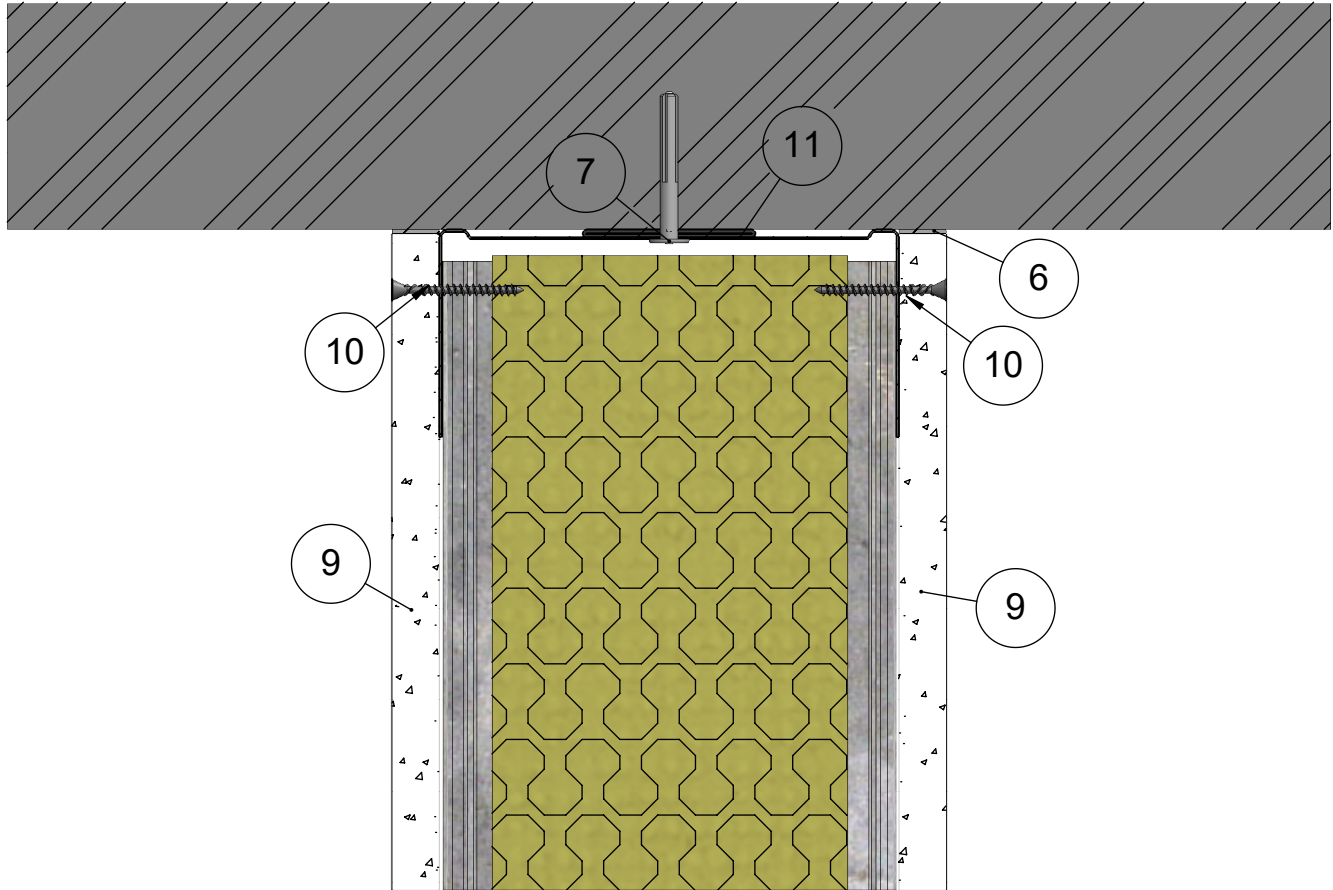

11	Kisko	ML-lattia-/kattokisko SKE 120/55
10	Ruuvi	Erikoislevyruuvi 35
9	Levy	Siniat LaDura Puukuitukipsilevy
7	Kiinnike	Esim. Lyöntiniitti
6	Tiiviste	Palomassa
4	Eristevilla	Mineraalivilla 95mm
3	Ranka	ML-LPR 120/40
1	Kisko	ML-lattia-/kattokisko SKE 120/37
Osa Pos	Kuvaus Description	Spesifikaatio Specification

Koodi DET000069_02	Revisio A	Pidätämme oikeudet rakennemuutoksiin	Mittakaava 1:2
-----------------------	--------------	--------------------------------------	-------------------


Muotolevy osastoiva väliseinä	Rakennedetalji	Paloluokka EI30
ML-LPR 120/120 L - L M95	Liittyvä nimike Painumavaraliitos	Ilmaääneneristysluku R _w 50dB

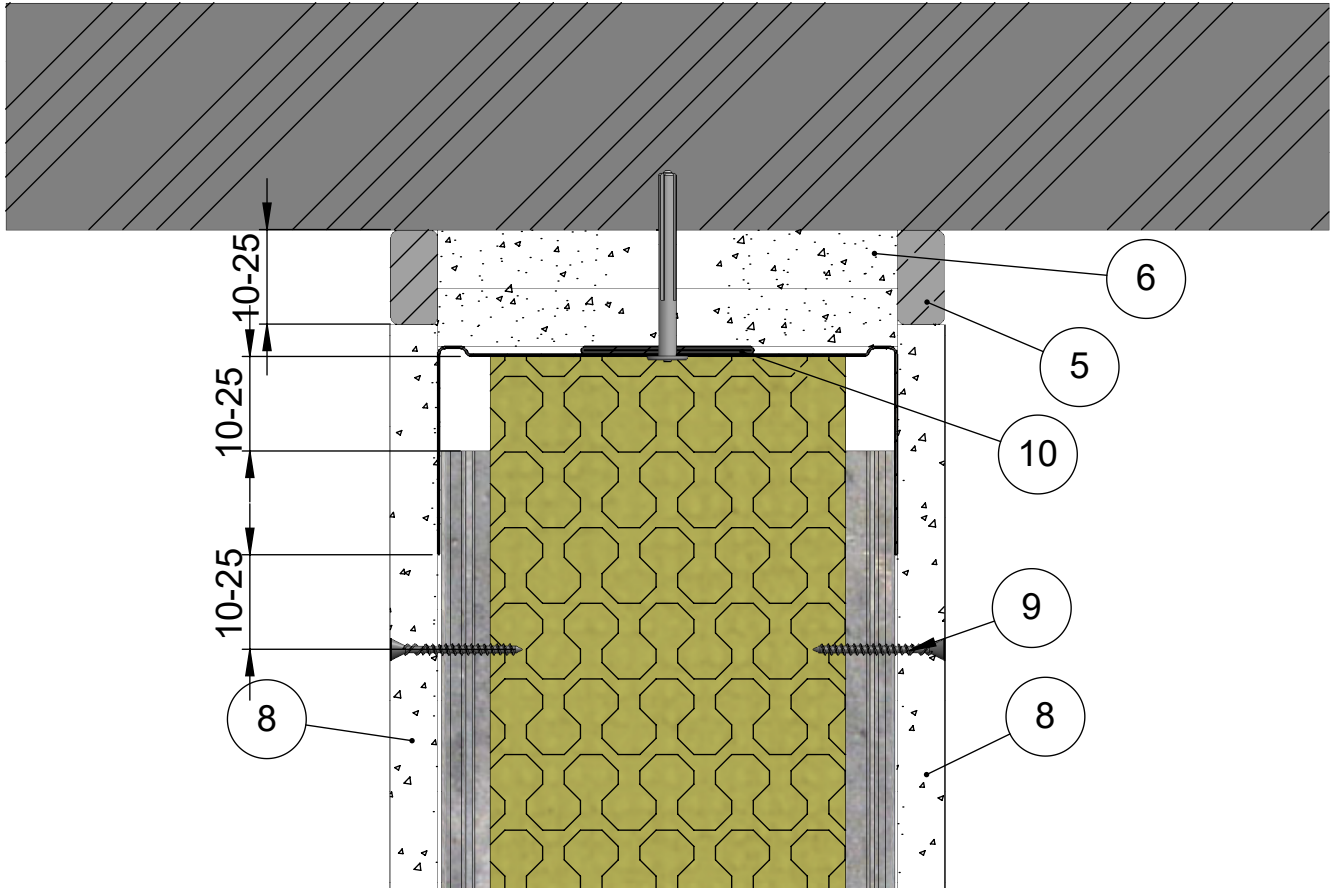

10	Kisko	ML-lattia-/kattokisko SKE 120/55
9	Ruuvi	Erikoislevyruuvi 35
8	Levy	Siniat LaDura Puukuitukipsilevy
7	Kiinnike	Esim. Lyöntiniitti
6	Levy	Siniat LF 15 Palolevy
5	Tiiviste	Palomassa
4	Katto	Massiivilaatta
3	Eristevilla	Mineraalivilla 95mm
2	Ranka	ML-LPR 120/40
Osa Pos	Kuvaus Description	Spesifikaatio Specification

Koodi DET000069_03	Revisio A	Pidätämme oikeudet rakennemuutoksiin	Mittakaava 1:2
-----------------------	--------------	--------------------------------------	-------------------


Muotolevy osastoiva väliseinä	Rakennedetalji	Paloluokka EI30
ML-LPR 120/120 L - L M95	Liittyvä nimike Painumavaraliitos peitelistalla	Ilmaääneneristysluku R _w 50dB

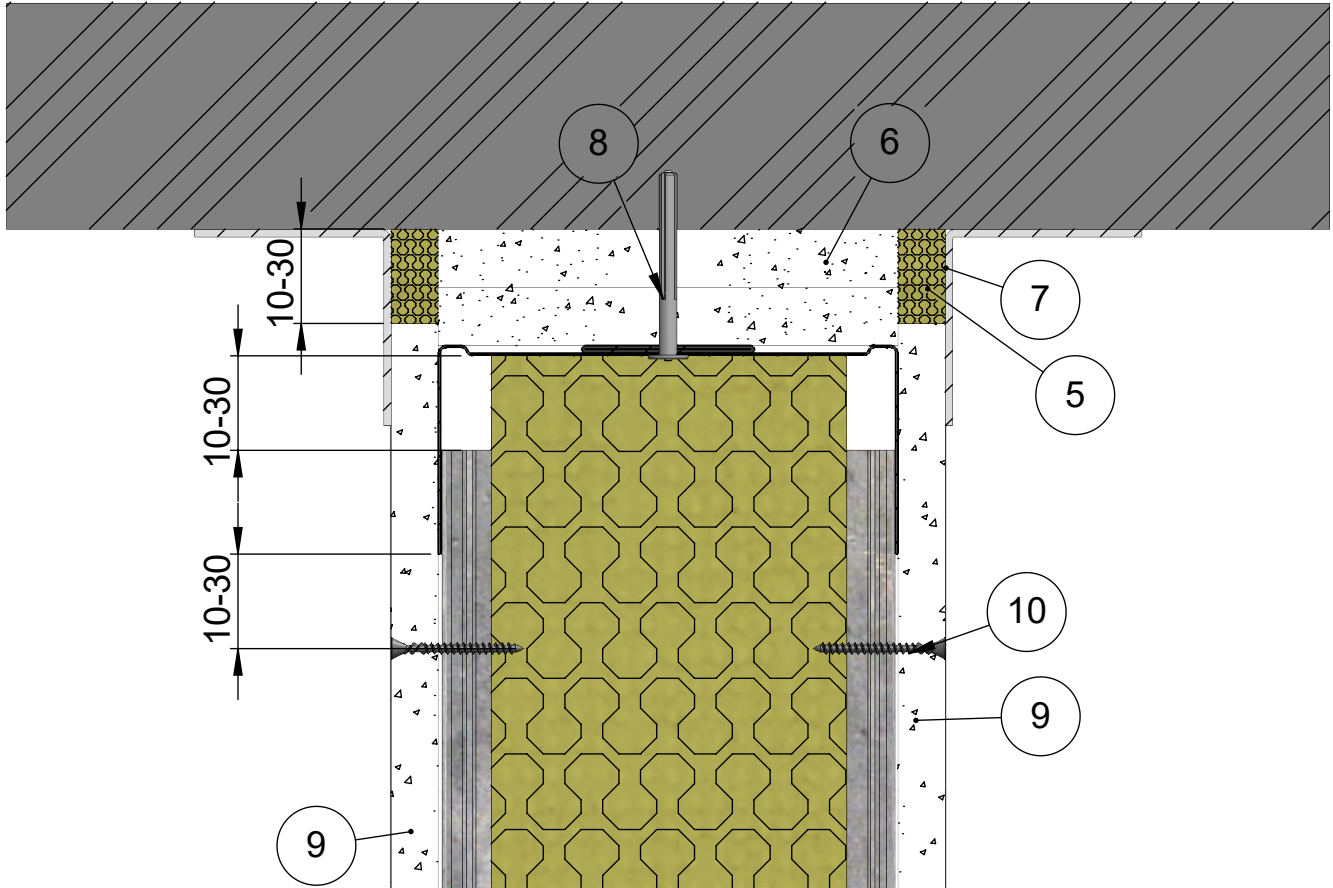

11	Kisko	ML-lattia-/kattokisko SKE 120/55
10	Ruuvi	Erikoislevyruuvi 35
9	Levy	Siniat LaDura Puukuitukipsilevy
8	Kiinnike	Esim. Lyöntiniitti
7	Lista	Peitelista
6	Levy	Siniat LF 15 Palolevy
5	Eristevilla	Kivivilla
3	Eristevilla	Mineraalivilla 95mm
2	Ranka	ML-LPR 120/40
Osa Pos	Kuvaus Description	Spesifikaatio Specification

Koodi DET000069_04	Revisio A	Pidätämme oikeudet rakennemuutoksiin	Mittakaava 1:2
-----------------------	--------------	--------------------------------------	-------------------


Muotolevy osastoiva väliseinä	Rakennedetalji	Paloluokka EI30
ML-LPR 120/120 L - L M95	Liittyvä nimike T-liitos massiivilaattaan	Ilmaääneneristysluku R _w 50dB

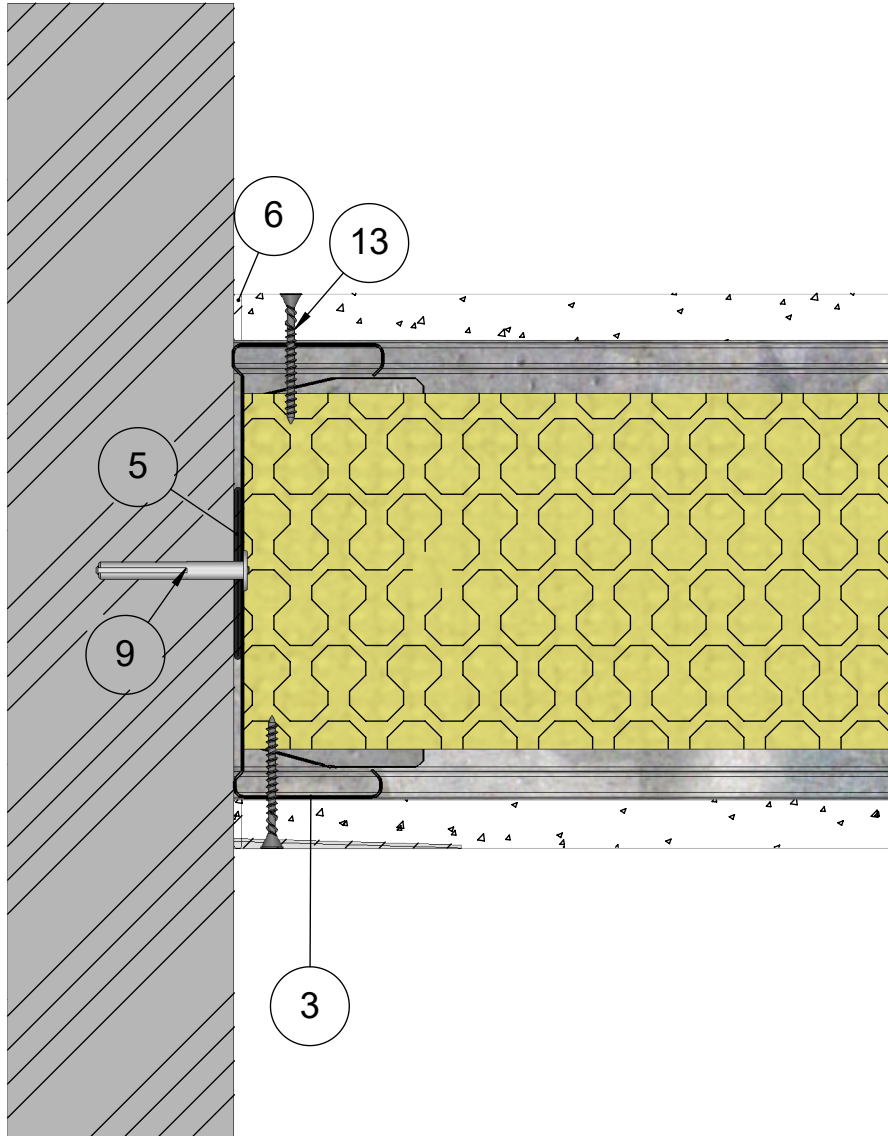

14	Kisko	ML-lattia-/kattokisko SKE 120/55
13	Ruuvi	Erikoislevyruuvi 35
12	Levy	Siniat LaDura Puukuitukipsilevy
9	Kiinnike	Esim. Lyöntiniitti
6	Tiiviste	Palomassa
5	Tiiviste	EPDM Tiiviste
3	Ranka	ML-LPR 120/40
1	Kisko	ML-lattia-/kattokisko SKE 120/37
Osa Pos	Kuvaus Description	Spesifikaatio Specification

Koodi DET000069_05	Revisio A	Pidätämme oikeudet rakennemuutoksiin	Mittakaava 1:2
-----------------------	--------------	--------------------------------------	-------------------


Muotolevy osastoiva väliseinä	Rakennedetalji	Paloluokka EI30
ML-LPR 120/120 L - L M95	Liittyvä nimike T-liitos 1.versio	Ilmaääneneristysluku R _w 50dB

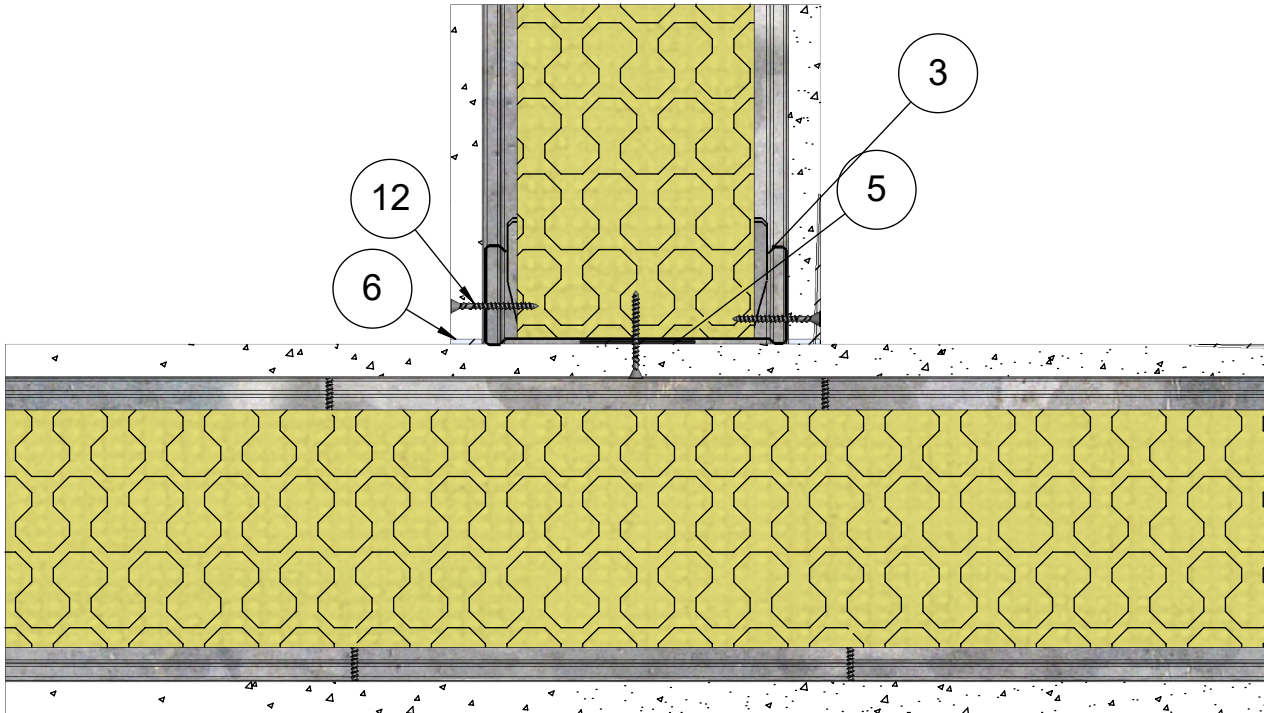

13	Kisko	ML-lattia-/kattokisko SKE 120/55
12	Ruuvi	Erikoislevyruuvi 35
11	Levy	Siniat LaDura Puukuitukipsilevy
6	Tiiviste	Palomassa
5	Tiiviste	EPDM Tiiviste
4	Eristevilla	Mineraalivilla 95mm
3	Ranka	ML-LPR 120/40
1	Kisko	ML-lattia-/kattokisko SKE 120/37
Osa Pos	Kuvaus Description	Spesifikaatio Specification

Koodi DET000069_06	Revisio A	Pidätämme oikeudet rakennemuutoksiin	Mittakaava 1:3
-----------------------	--------------	--------------------------------------	-------------------


Muotolevy osastoiva väliseinä	Rakennedetalji	Paloluokka EI30
ML-LPR 120/120 L - L M95	Liittyvä nimike T-liitos 2.versio	Ilmaääneneristysluku R _w 50dB

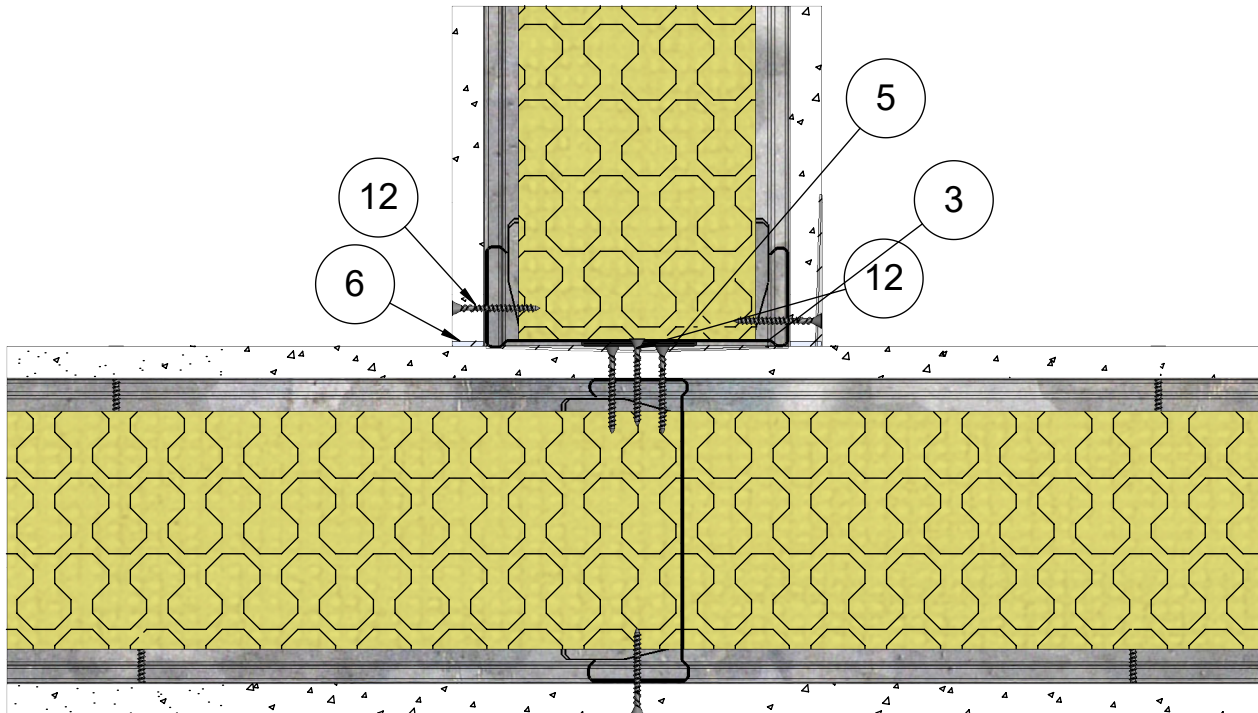

13	Kisko	ML-lattia-/kattokisko SKE 120/55
12	Ruuvi	Erikoislevyruuvi 35
11	Levy	Siniat LaDura Puukuitukipsilevy
9	Kiinnike	Esim. Lyöntiniitti
6	Tiiviste	Palomassa
5	Tiiviste	EPDM Tiiviste
4	Eristevilla	Mineraalivilla 95mm
3	Ranka	ML-LPR 120/40
1	Kisko	ML-lattia-/kattokisko SKE 120/37
Osa Pos	Kuvaus Description	Spesifikaatio Specification

Koodi DET000069_07	Revisio A	Pidätämme oikeudet rakennemuutoksiin	Mittakaava 1:3
-----------------------	--------------	--------------------------------------	-------------------


Muotolevy osastoiva väliseinä	Rakennedetalji	Paloluokka EI30
ML-LPR 120/120 L - L M95	Liittyvä nimike T-liitos äänieristys versio 1	Ilmaääneneristysluku R _w 50dB

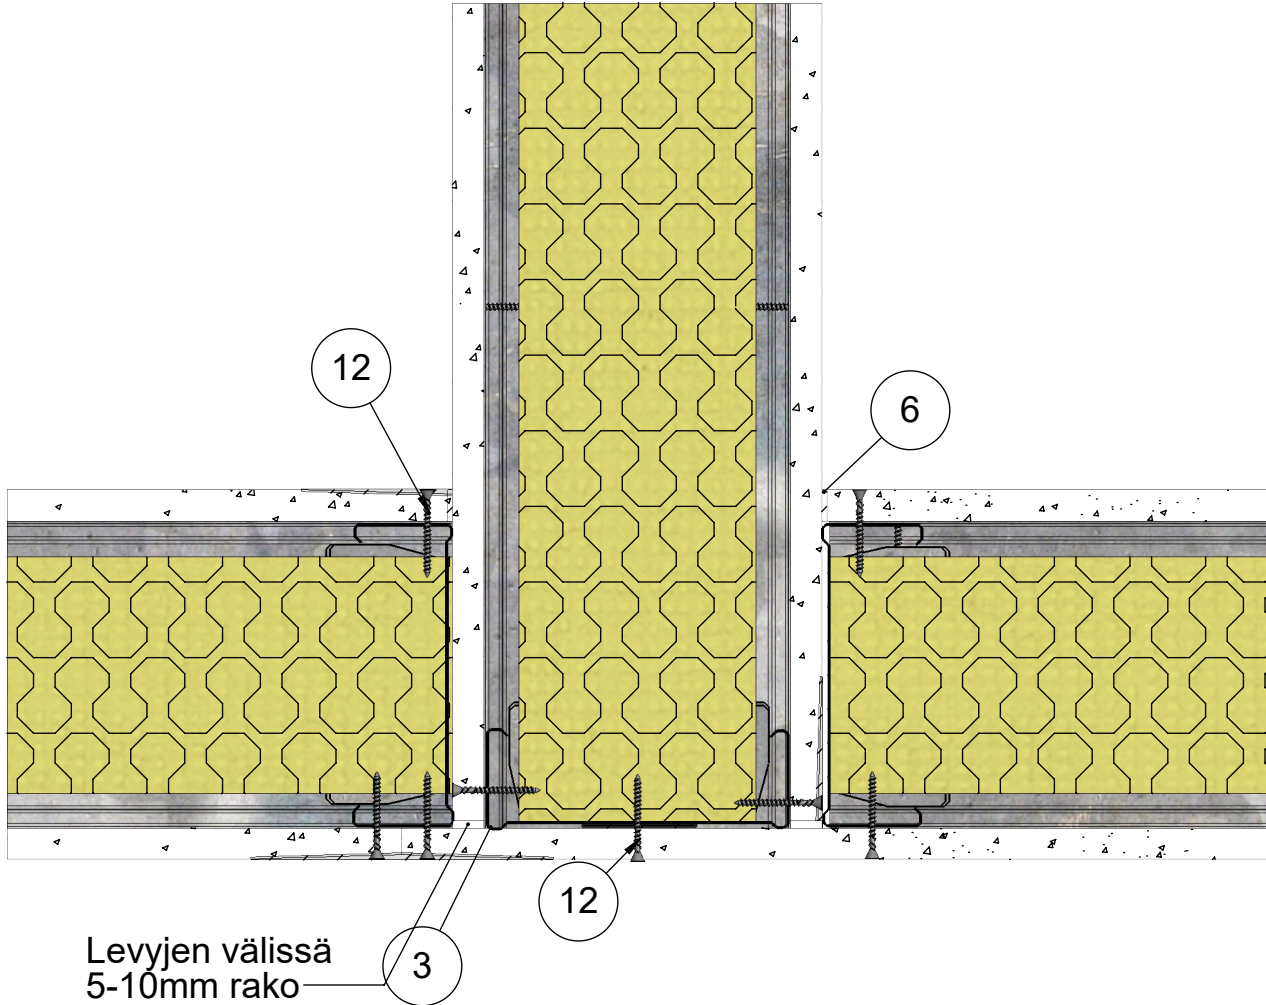

13	Kisko	ML-lattia-/kattokisko SKE 120/55
12	Ruuvi	Erikoislevyruuvi 35
11	Levy	Siniat LaDura Puukuitukipsilevy
6	Tiiviste	Palomassa
5	Tiiviste	EPDM Tiiviste
4	Eristevilla	Mineraalivilla 95mm
3	Ranka	ML-LPR 120/40
2	Pinnoite	Saumatasoite
1	Kisko	ML-lattia-/kattokisko SKE 120/37
Osa Pos	Kuvaus Description	Spesifikaatio Specification

Koodi DET000069_08	Revisio A	Pidätämme oikeudet rakennemuutoksiin	Mittakaava 1:3
-----------------------	--------------	--------------------------------------	-------------------


Muotolevy osastoiva väliseinä	Rakennedetalji	Paloluokka EI30
ML-LPR 120/120 L - L M95	Liittyvä nimike T-liitos äänieristys versio 2	Ilmaääneneristysluku R _w 50dB

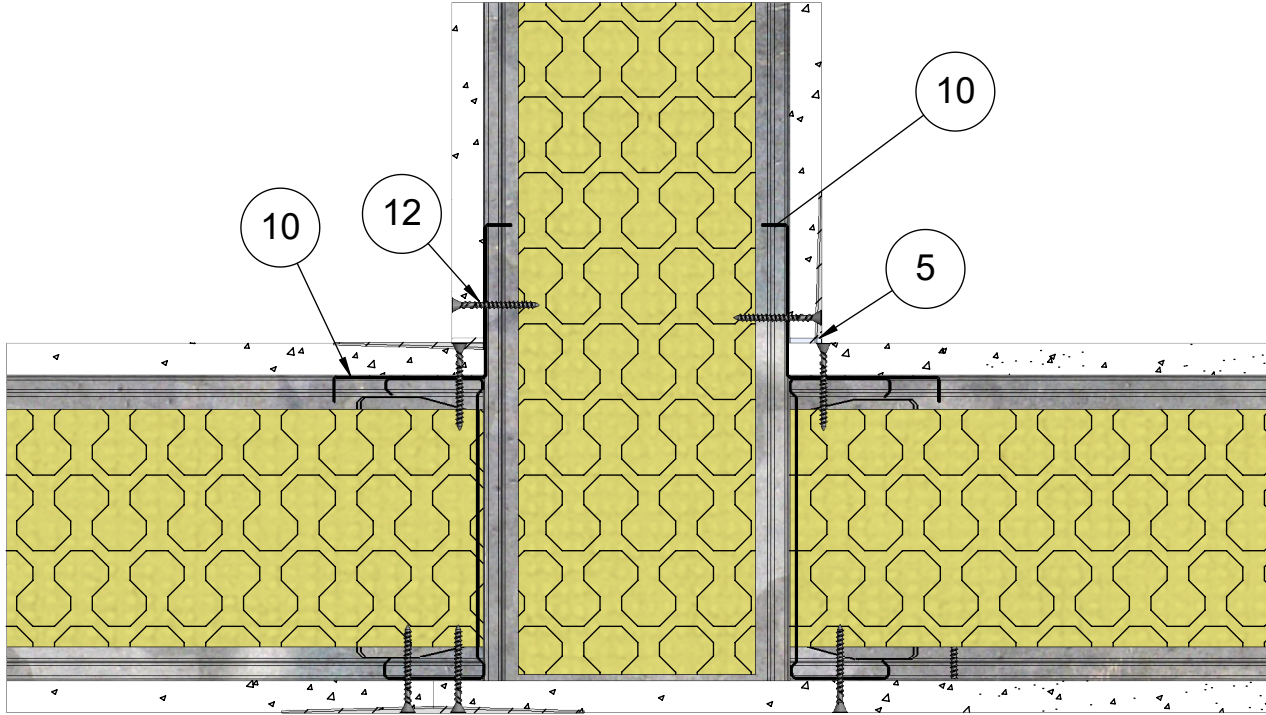

13	Kisko	ML-lattia-/kattokisko SKE 120/55
12	Ruuvi	Erikoislevyruuvi 35
11	Levy	Siniat LaDura Puukuitukipsilevy
10	Lista	Kulmalista
5	Tiiviste	Palomassa
4	Eristevilla	Mineraalivilla 95mm
3	Ranka	ML-LPR 120/40
1	Kisko	ML-lattia-/kattokisko SKE 120/37
Osa Pos	Kuvaus Description	Spesifikaatio Specification

Koodi DET000069_09	Revisio A	Pidätämme oikeudet rakennemuutoksiin	Mittakaava 1:3
-----------------------	--------------	--------------------------------------	-------------------


Muotolevy osastoiva väliseinä	Rakennedetalji	Paloluokka EI30
ML-LPR 120/120 L - L M95	Liittyvä nimike Ulkokulma 1.versio	Ilmaääneneristysluku R _w 50dB

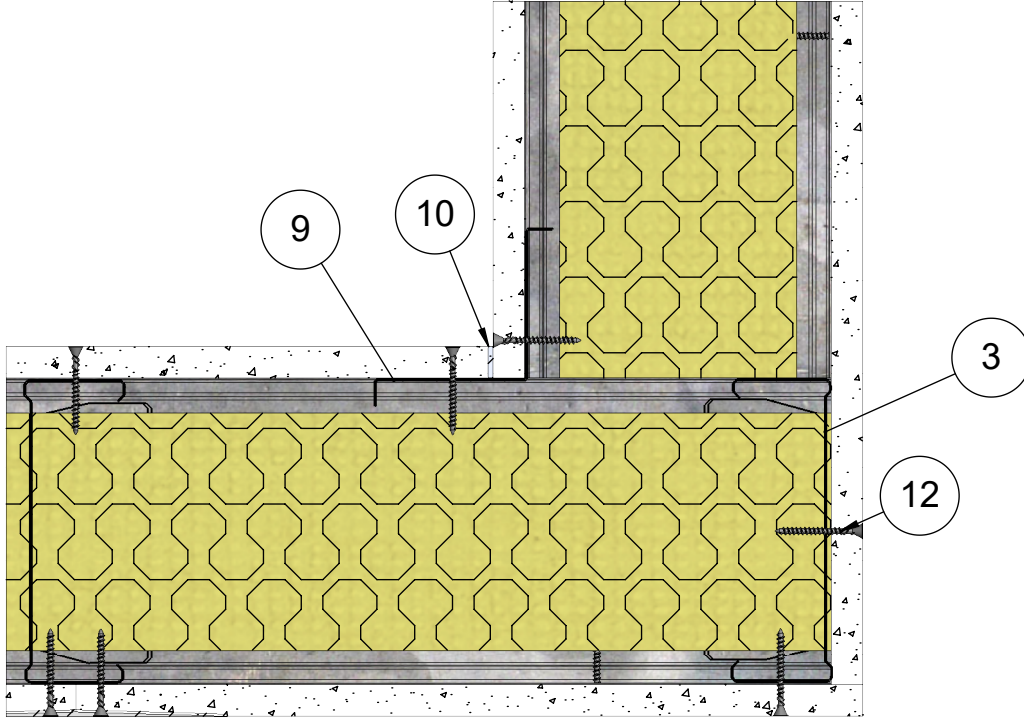

13	Kisko	ML-lattia-/kattokisko SKE 120/55
12	Ruuvi	Erikoislevyruuvi 35
11	Levy	Siniat LaDura Puukuitukipsilevy
10	Tiiviste	Palomassa
9	Lista	Kulmalista
4	Eristevilla	Mineraalivilla 95mm
3	Ranka	ML-LPR 120/40
2	Pinnoite	Saumatasoite
1	Kisko	ML-lattia-/kattokisko SKE 120/37
Osa Pos	Kuvaus Description	Spesifikaatio Specification

Koodi DET000069_10	Revisio A	Pidätämme oikeudet rakennemuutoksiin	Mittakaava 1:3
-----------------------	--------------	--------------------------------------	-------------------


Muotolevy osastoiva väliseinä	Rakennedetalji	Paloluokka EI30
ML-LPR 120/120 L - L M95	Liittyvä nimike Ulkokulma 2.versio	Ilmaääneneristysluku R _w 50dB

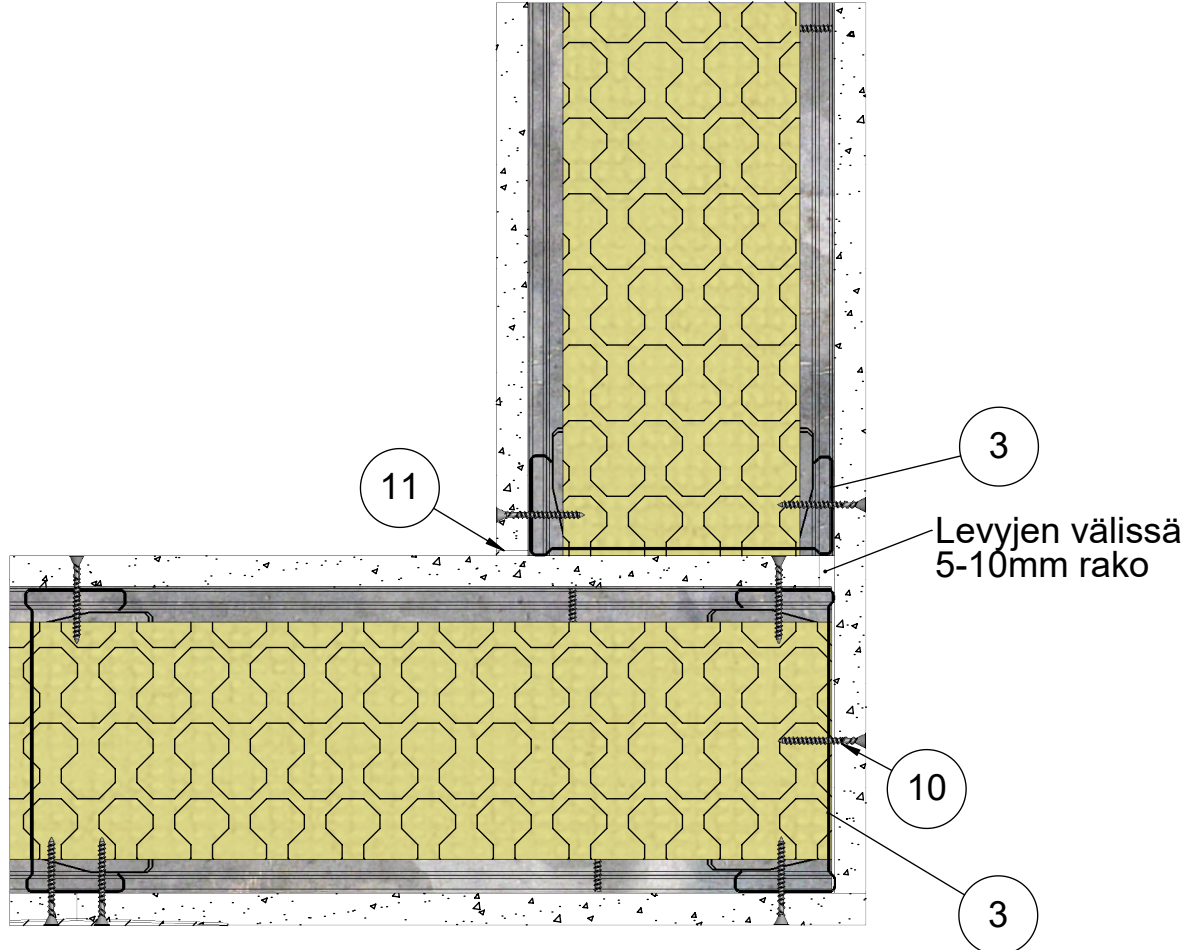

12	Kisko	ML-lattia-/kattokisko SKE 120/55
11	Tiiviste	Palomassa
10	Ruuvi	Erikoislevyruuvi 35
9	Levy	Siniat LaDura Puukuitukipsilevy
4	Eristevilla	Mineraalivilla 95mm
3	Ranka	ML-LPR 120/40
2	Pinnoite	Saumatasoite
1	Kisko	ML-lattia-/kattokisko SKE 120/37
Osa Pos	Kuvaus Description	Spesifikaatio Specification

Koodi DET000069_11	Revisio A	Pidätämme oikeudet rakennemuutoksiin	Mittakaava 1:3
-----------------------	--------------	--------------------------------------	-------------------

Tuote Muotolevy osastoiva väliseinä	Rakennedetalji	Paloluokka EI30
ML-LPR 120/120 L - L M95	Liittyvä nimike Kiinnikevälit	Ilmaääneneristysluku R _w 50dB

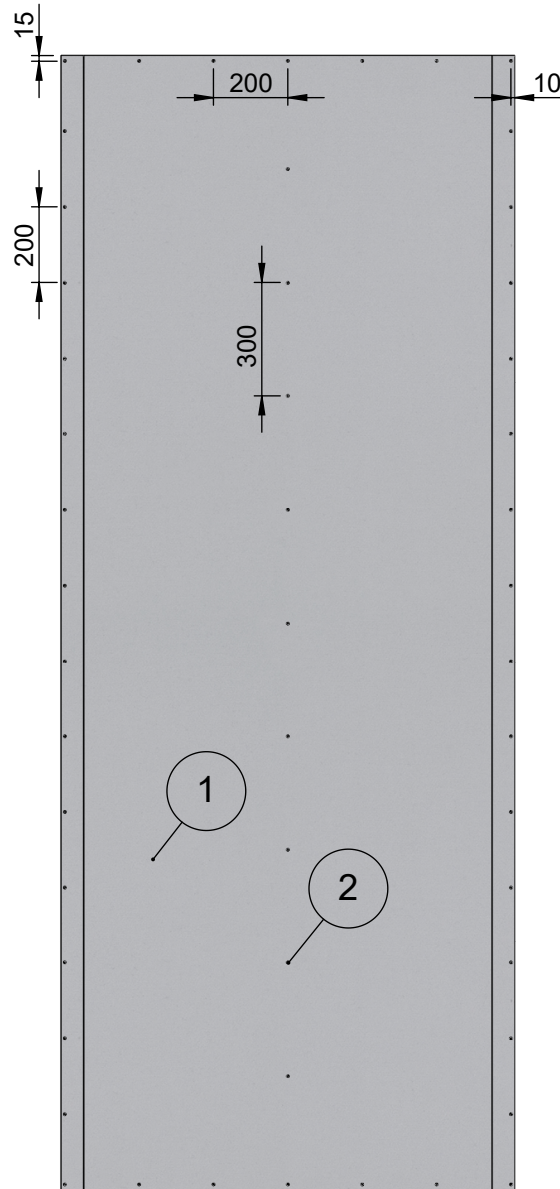

2	Ruuvi	Erikoislevyruuvi 35
1	Levy	Siniat LaDura Puukuitukipsilevy
Osa Pos	Kuvaus Description	Spesifikaatio Specification

Koodi DET000069_12	Revisio A	Pidätämme oikeudet rakennemuutoksiin	Mittakaava 1:20
-----------------------	--------------	--------------------------------------	--------------------