


Muotolevy osastoiva väliseinä	Rakennedetalji	Paloluokka <b>EI60</b>
ML-LPR 120/120 LK - KL M95	Vaakaleikkaus	Ilmaääneneristysluku <b>R<sub>w</sub> 56dB</b>

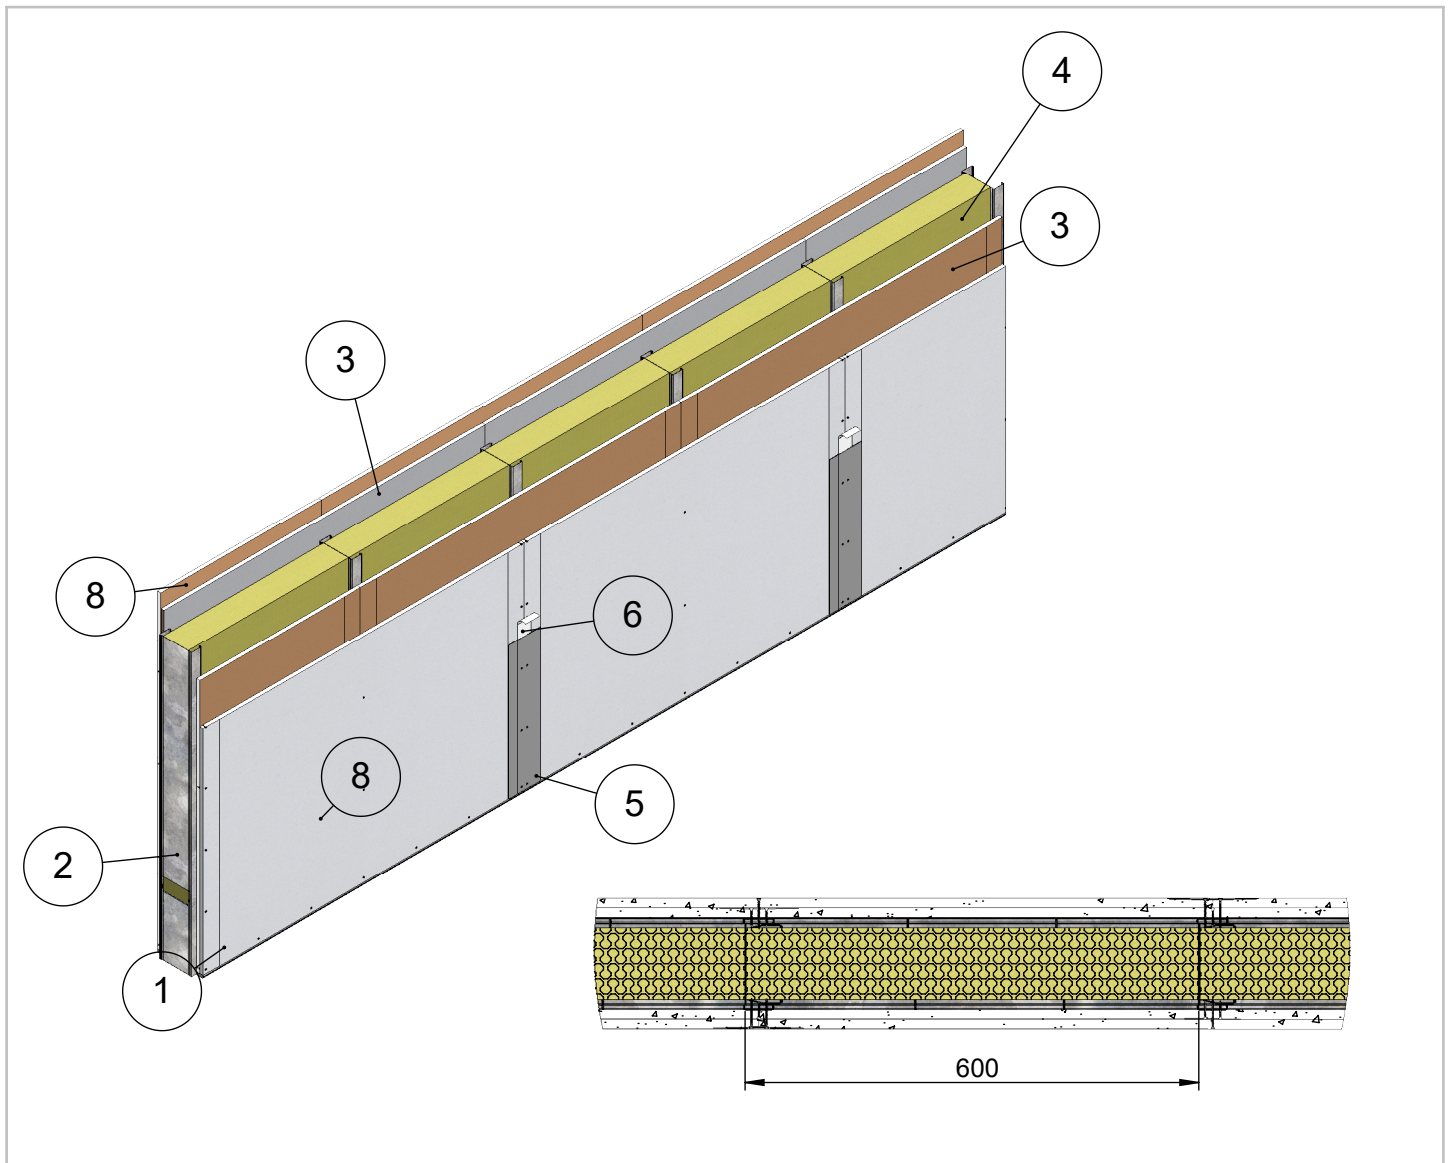


<b>Maksimikorkeus</b>	<b>Osastoivana</b>
<b>7200</b>	<b>4000</b>
Maksimikorkeus ilmoitettu paineen arvolla 250N/m <sup>2</sup> ja taipumaraja-arvolla 1/300	
Soveltuu kohteisiin joissa äänitasoeroluvun D <sub>nt,w</sub> vaatimus on 52 dB	
Paloluokka ilmoitettu Eurofins lausunnon EUFI29-19005201-T1 mukaisesti	

10	Ruuvi	Tiuha 25 EK
9	Ruuvi	Erikoislevyruuvi 41
8	Levy	Siniat LaDura Puukuitukipsilevy
7	Tiiviste	Palomassa
6	Tiiviste	Saumanauha
5	Tiiviste	Saumatasoite
4	Eristevilla	Mineraalivilla 95mm
3	Levy	Siniat LEK 13 Erikoiskova
2	Ranka	ML-LPR 120/40
1	Kisko	ML-lattia-/kattokisko SKE 120/37
<b>Osa Pos</b>	<b>Kuvaus Description</b>	<b>Spesifikaatio Specification</b>

Koodi <b>DET000086</b>	Revisio <b>A</b>	<b>Pidätämme oikeudet rakennemuutoksiin</b>	Mittakaava <b>1:10</b>
---------------------------	---------------------	---	---------------------------


Muotolevy osastoiva väliseinä	Rakennedetalji	Paloluokka EI60
ML-LPR 120/120 LK - KL M95	Liittyvä nimike T-Liitos lattiaan	Ilmaääneneristysluku R <sub>w</sub> 56dB

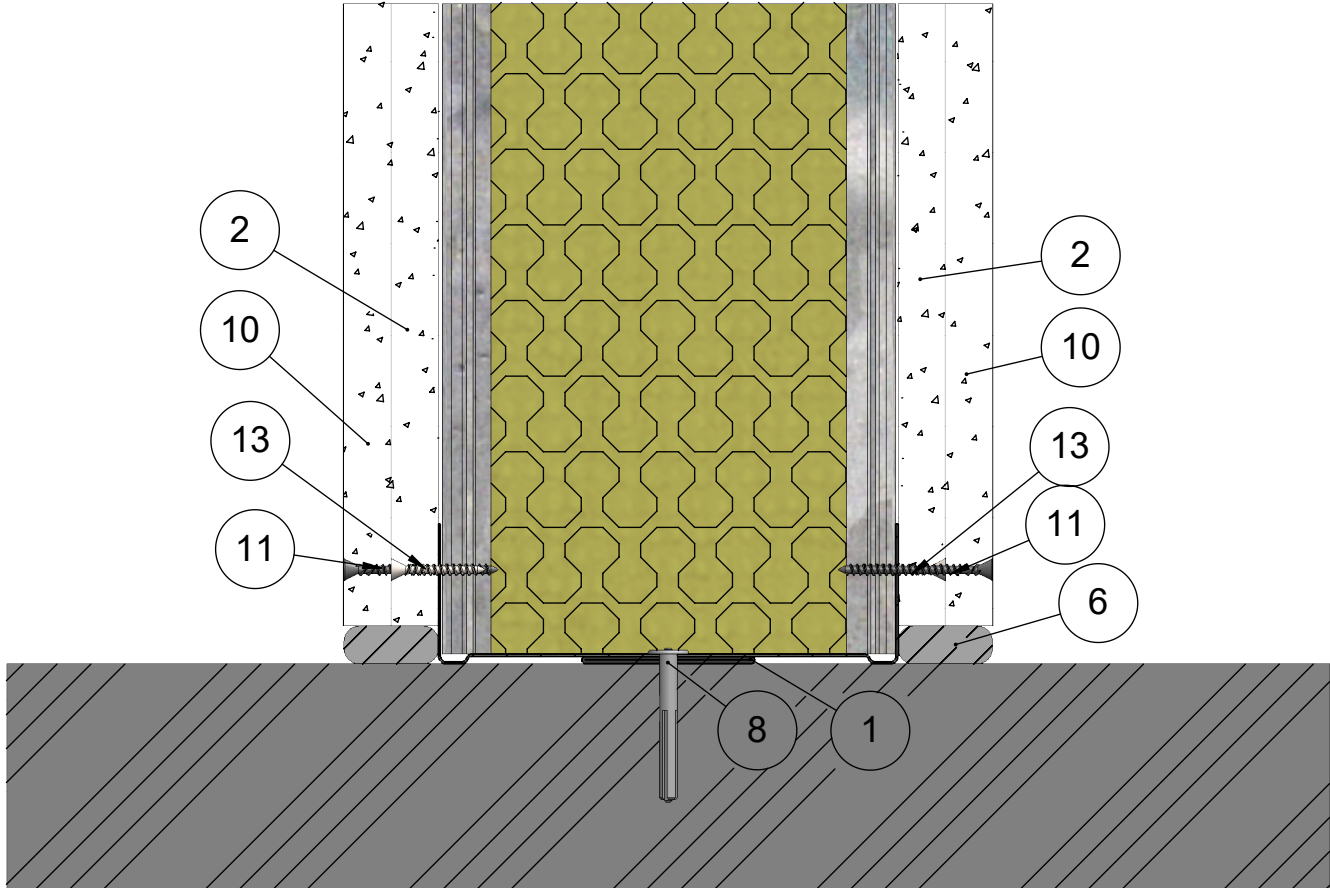

13	Ruuvi	Tiuha 25 EK
12	Kisko	ML-lattia-/kattokisko SKE 120/55
11	Ruuvi	Erikoislevyruuvi 41
10	Levy	Siniat LaDura Puukuitukipsilevy
8	Kiinnike	Esim. Lyöntiniitti
6	Tiiviste	Palomassa
5	Eristevilla	Mineraalivilla 95mm
4	Ranka	ML-LPR 120/40
2	Levy	Siniat LEK 13 Erikoiskova
1	Kisko	ML-lattia-/kattokisko SKE 120/37
<b>Osa Pos</b>	<b>Kuvaus Description</b>	<b>Spesifikaatio Specification</b>

Koodi DET000086_01	Revisio A	Pidätämme oikeudet rakennemuutoksiin	Mittakaava 1:2
-----------------------	--------------	--------------------------------------	-------------------


Muotolevy osastoiva väliseinä	Rakennedetalji	Paloluokka EI60
ML-LPR 120/120 LK - KL M95	Liittyvä nimike T-Liitos kattoon	Ilmaääneneristysluku R <sub>w</sub> 56dB

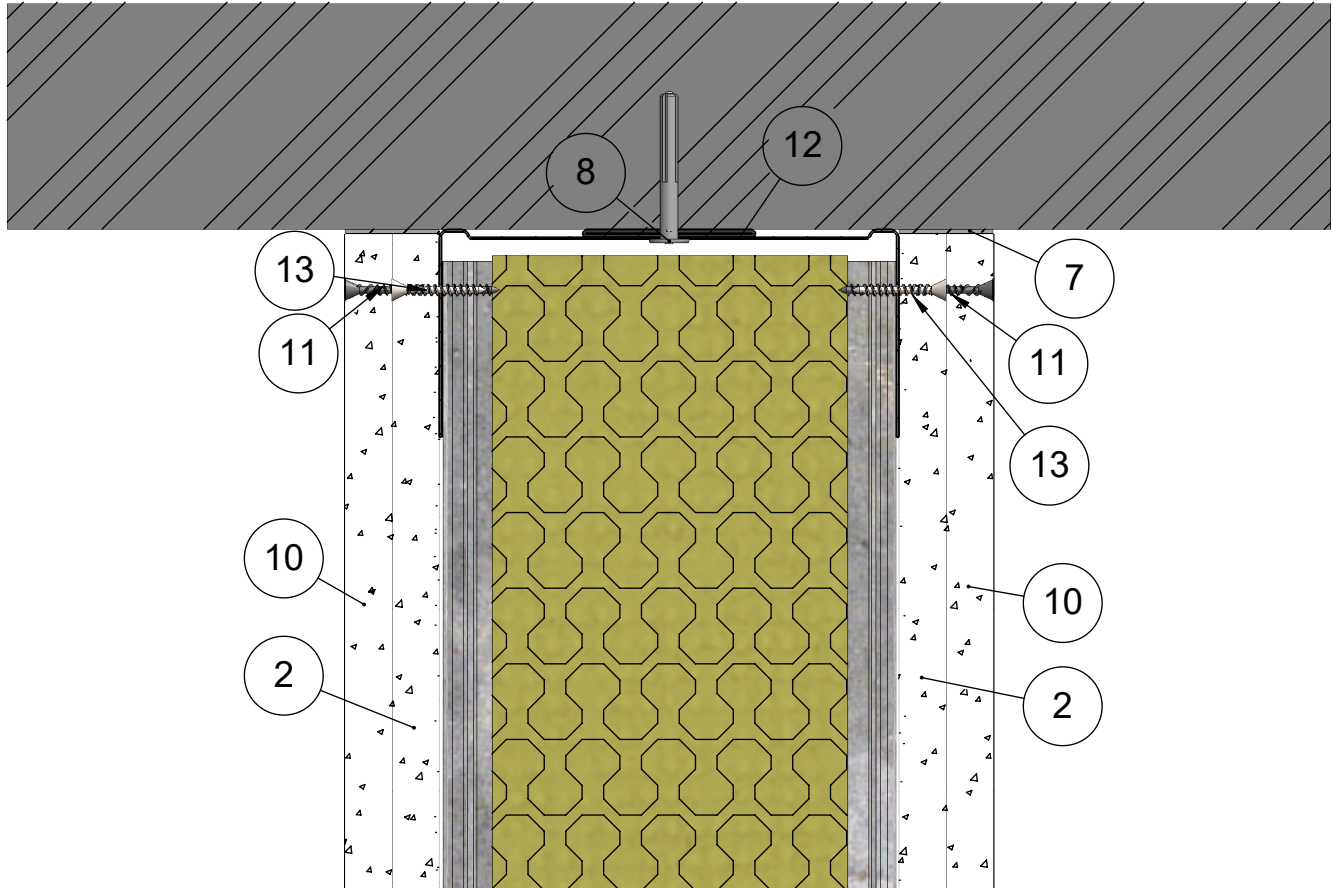

13	Ruuvi	Tiuha 25 EK
12	Kisko	ML-lattia-/kattokisko SKE 120/55
11	Ruuvi	Erikoislevyruuvi 41
10	Levy	Siniat LaDura Puukuitukipsilevy
8	Kiinnike	Esim. Lyöntiniitti
7	Tiiviste	Palomassa
5	Eristevilla	Mineraalivilla 95mm
4	Ranka	ML-LPR 120/40
2	Levy	Siniat LEK 13 Erikoiskova
1	Kisko	ML-lattia-/kattokisko SKE 120/37
<b>Osa Pos</b>	<b>Kuvaus Description</b>	<b>Spesifikaatio Specification</b>

Koodi DET000086_02	Revisio A	Pidätämme oikeudet rakennemuutoksiin	Mittakaava 1:2
-----------------------	--------------	--------------------------------------	-------------------


Muotolevy osastoiva väliseinä	Rakennedetalji	Paloluokka EI60
ML-LPR 120/120 LK - KL M95	Liittyvä nimike Painumavaraliitos	Ilmaääneneristysluku R <sub>w</sub> 56dB

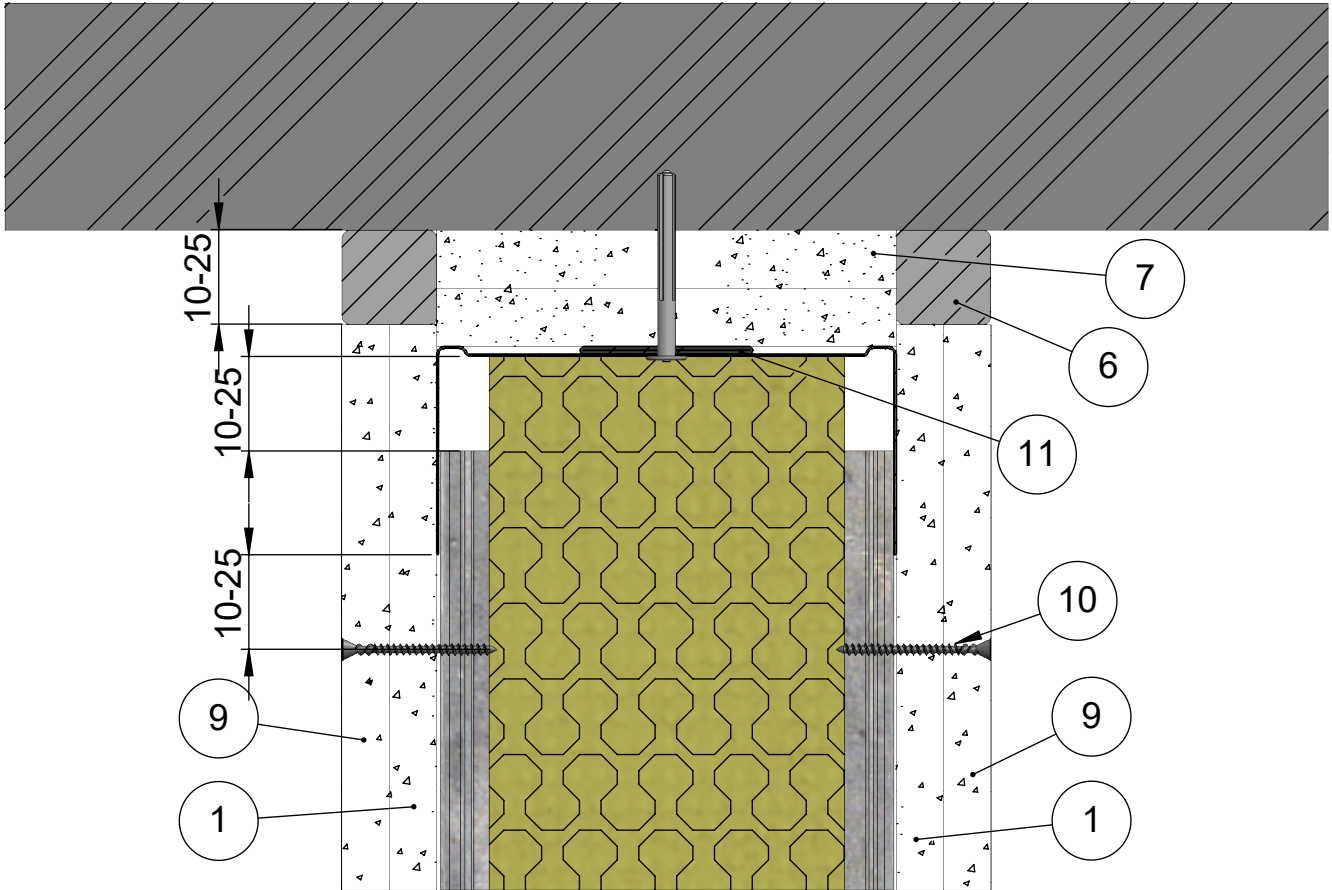

11	Kisko	ML-lattia-/kattokisko SKE 120/55
10	Ruuvi	Erikoislevyruuvi 41
9	Levy	Siniat LaDura Puukuitukipsilevy
8	Kiinnike	Esim. Lyöntiniitti
7	Levy	Siniat LF 15 Palolevy
6	Tiiviste	Palomassa
5	Katto	Massiivilaatta
4	Eristevilla	Mineraalivilla 95mm
3	Ranka	ML-LPR 120/40
1	Levy	Siniat LEK 13 Erikoiskova
Osa Pos	Kuvaus Description	Spesifikaatio Specification

Koodi DET000086_03	Revisio A	Pidätämme oikeudet rakennemuutoksiin	Mittakaava 1:2
-----------------------	--------------	--------------------------------------	-------------------


Muotolevy osastoiva väliseinä	Rakennedetalji	Paloluokka EI60
ML-LPR 120/120 LK - KL M95	Liittyvä nimike Painumavaraliitos peitelistalla	Ilmaääneneristysluku R <sub>w</sub> 56dB

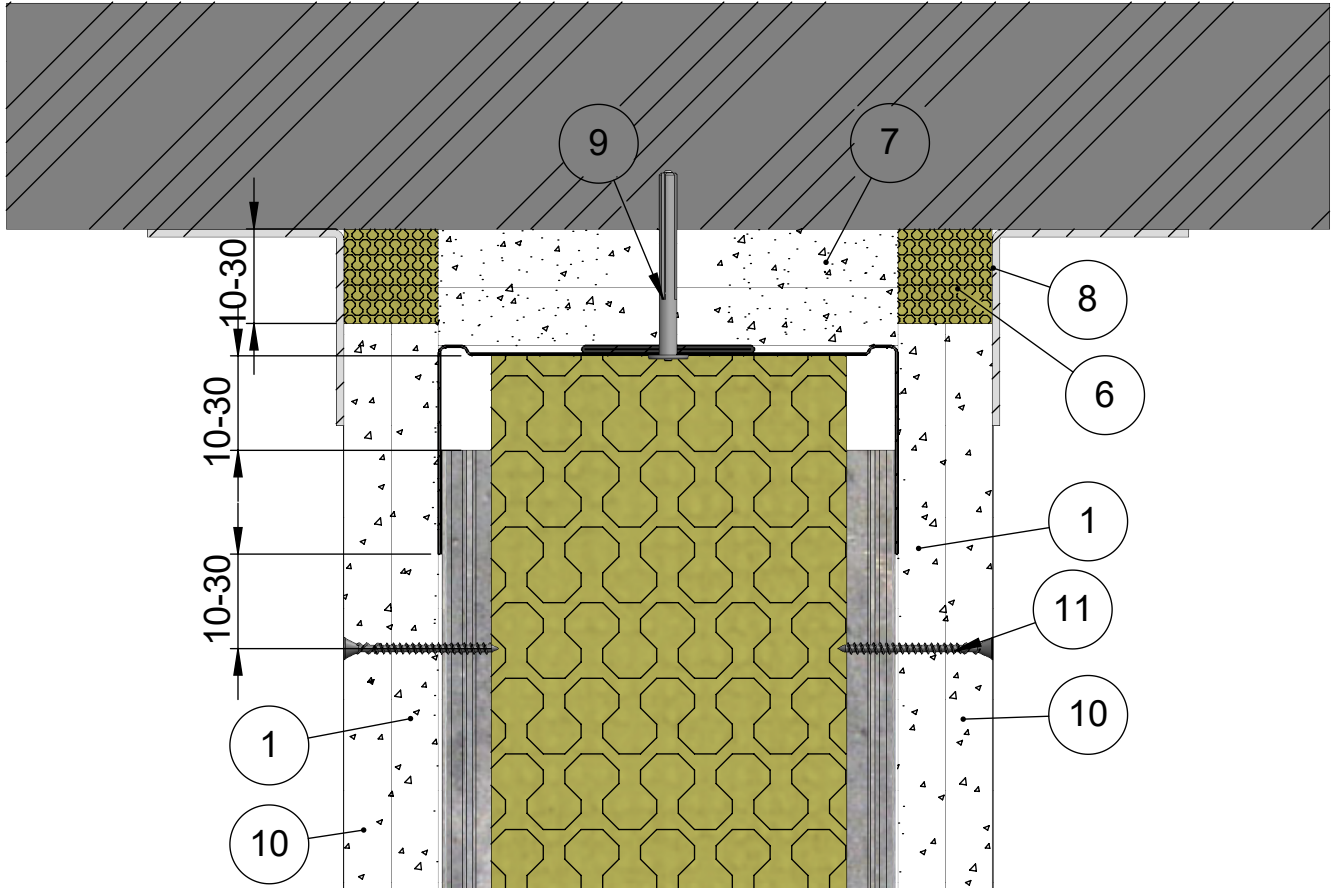

12	Kisko	ML-lattia-/kattokisko SKE 120/55
11	Ruuvi	Erikoislevyruuvi 41
10	Levy	Siniat LaDura Puukuitukipsilevy
9	Kiinnike	Esim. Lyöntiniitti
8	Lista	Peitelista
7	Levy	Siniat LF 15 Palolevy
6	Eristevilla	Kivivilla
4	Eristevilla	Mineraalivilla 95mm
3	Ranka	ML-LPR 120/40
1	Levy	Siniat LEK 13 Erikoiskova
<b>Osa Pos</b>	<b>Kuvaus Description</b>	<b>Spesifikaatio Specification</b>

Koodi DET000086_04	Revisio A	Pidätämme oikeudet rakennemuutoksiin	Mittakaava 1:2
-----------------------	--------------	--------------------------------------	-------------------


Muotolevy osastoiva väliseinä	Rakennedetalji	Paloluokka EI60
ML-LPR 120/120 LK - KL M95	Liittyvä nimike T-liitos massiivilaattaan	Ilmaääneneristysluku R <sub>w</sub> 56dB

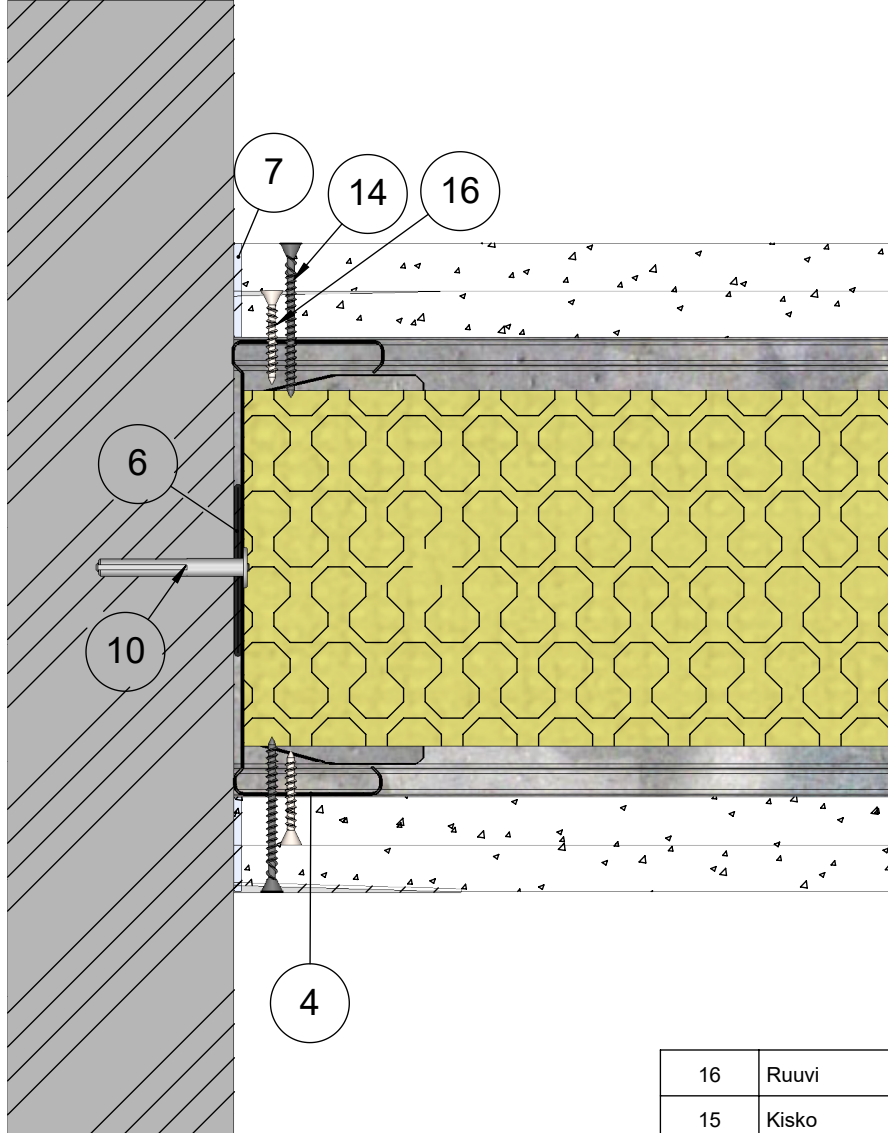

16	Ruuvi	Tiuha 25 EK
15	Kisko	ML-lattia-/kattokisko SKE 120/55
14	Ruuvi	Erikoislevyruuvi 41
13	Levy	Siniat LaDura Puukuitukipsilevy
10	Kiinnike	Esim. Lyöntiniitti
7	Tiiviste	Palomassa
6	Tiiviste	EPDM Tiiviste
4	Ranka	ML-LPR 120/40
2	Levy	Siniat LEK 13 Erikoiskova
1	Kisko	ML-lattia-/kattokisko SKE 120/37
<b>Osa Pos</b>	<b>Kuvaus Description</b>	<b>Spesifikaatio Specification</b>

Koodi DET000086_05	Revisio A	Pidätämme oikeudet rakennemuutoksiin	Mittakaava 1:2
-----------------------	--------------	--------------------------------------	-------------------


Muotolevy osastoiva väliseinä	Rakennedetalji	Paloluokka EI60
ML-LPR 120/120 LK - KL M95	Liittyvä nimike T-liitos äänieristys versio 1	Ilmaääneneristysluku R <sub>w</sub> 56dB

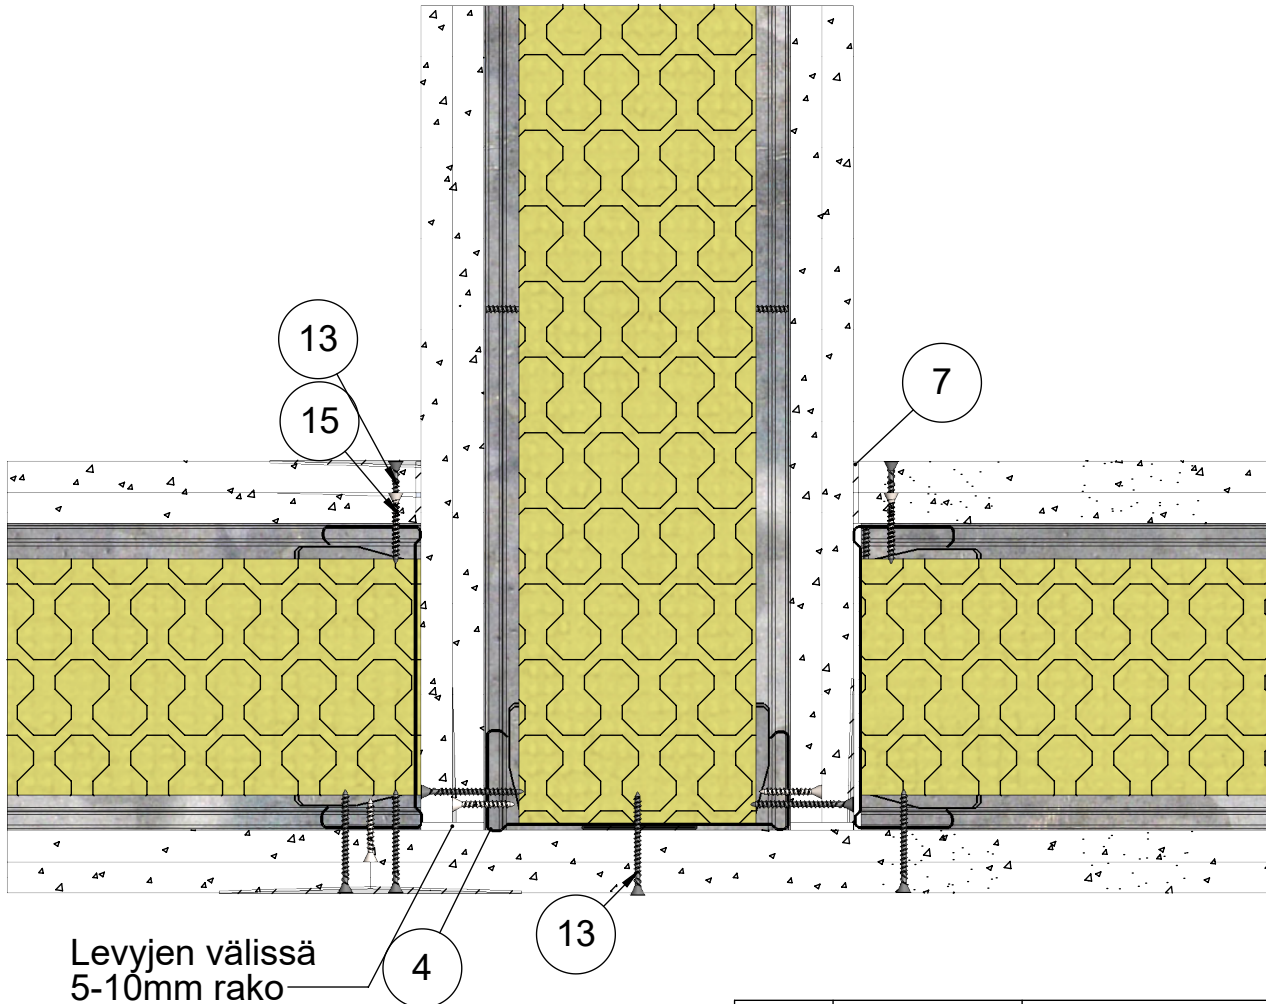

15	Ruuvi	Tiuha 25 EK
14	Kisko	ML-lattia-/kattokisko SKE 120/55
13	Ruuvi	Erikoislevyruuvi 41
12	Levy	Siniat LaDura Puukuitukipsilevy
7	Tiiviste	Palomassa
6	Tiiviste	EPDM Tiiviste
5	Eristevilla	Mineraalivilla 95mm
4	Ranka	ML-LPR 120/40
3	Pinnoite	Saumatasoite
2	Levy	Siniat LEK 13 Erikoiskova
1	Kisko	ML-lattia-/kattokisko SKE 120/37
<b>Osa Pos</b>	<b>Kuvaus Description</b>	<b>Spesifikaatio Specification</b>

Koodi DET000086_06	Revisio A	Pidätämme oikeudet rakennemuutoksiin	Mittakaava 1:3
-----------------------	--------------	--------------------------------------	-------------------

Muotolevy osastoiva väliseinä	Rakennedetalji	Paloluokka EI60
ML-LPR 120/120 LK - KL M95	Liittyvä nimike T-liitos äänieristys versio 2	Ilmaääneneristysluku R <sub>w</sub> 56dB

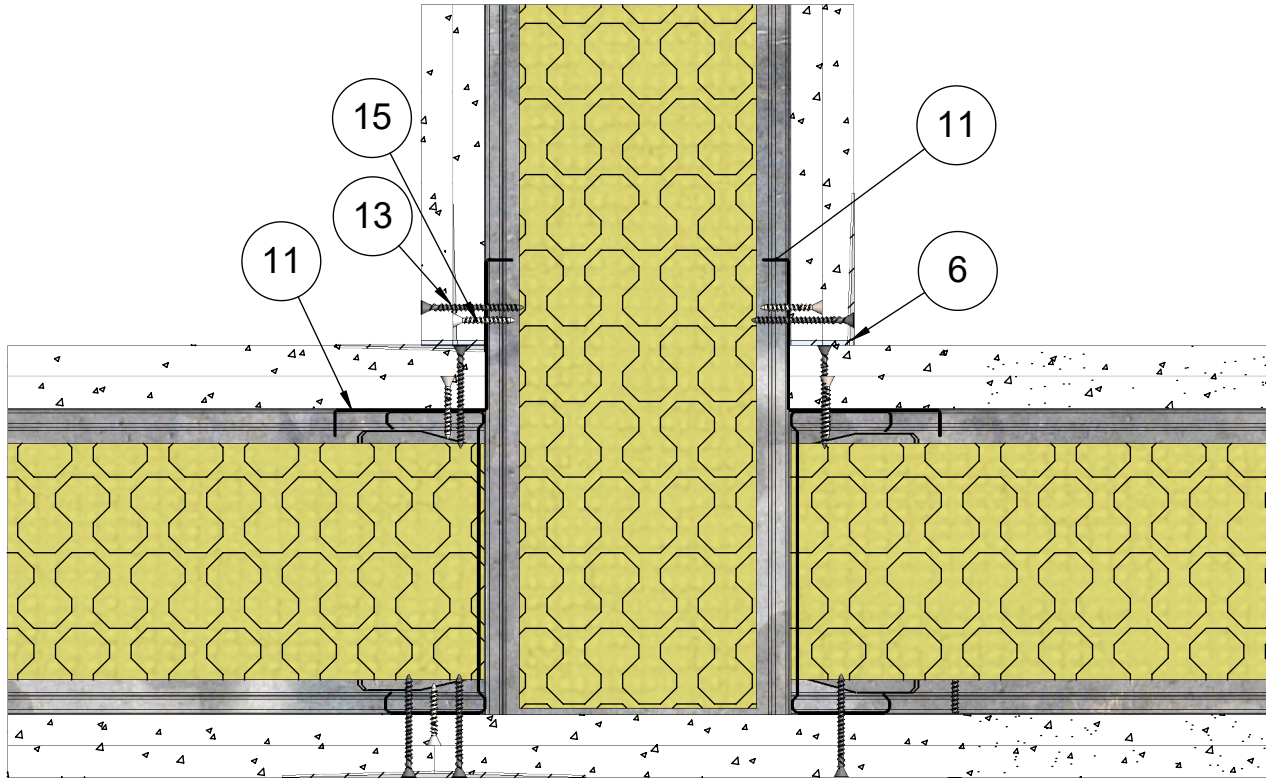


15	Ruuvi	Tiuha 25 EK
14	Kisko	ML-lattia-/kattokisko SKE 120/55
13	Ruuvi	Erikoislevyruuvi 41
12	Levy	Siniat LaDura Puukuitukipsilevy
11	Lista	Kulmalista
6	Tiiviste	Palomassa
5	Eristevilla	Mineraalivilla 95mm
4	Ranka	ML-LPR 120/40
2	Levy	Siniat LEK 13 Erikoiskova
1	Kisko	ML-lattia-/kattokisko SKE 120/37
<b>Osa Pos</b>	<b>Kuvaus Description</b>	<b>Spesifikaatio Specification</b>

Koodi DET000086_07	Revisio A	Pidätämme oikeudet rakennemuutoksiin	Mittakaava 1:3
-----------------------	--------------	--------------------------------------	-------------------




Muotolevy osastoiva väliseinä	Rakennedetalji	Paloluokka EI60
ML-LPR 120/120 LK - KL M95	Liittyvä nimike Ulkokulma 1.versiono	Ilmääneneristysluku R <sub>w</sub> 56dB

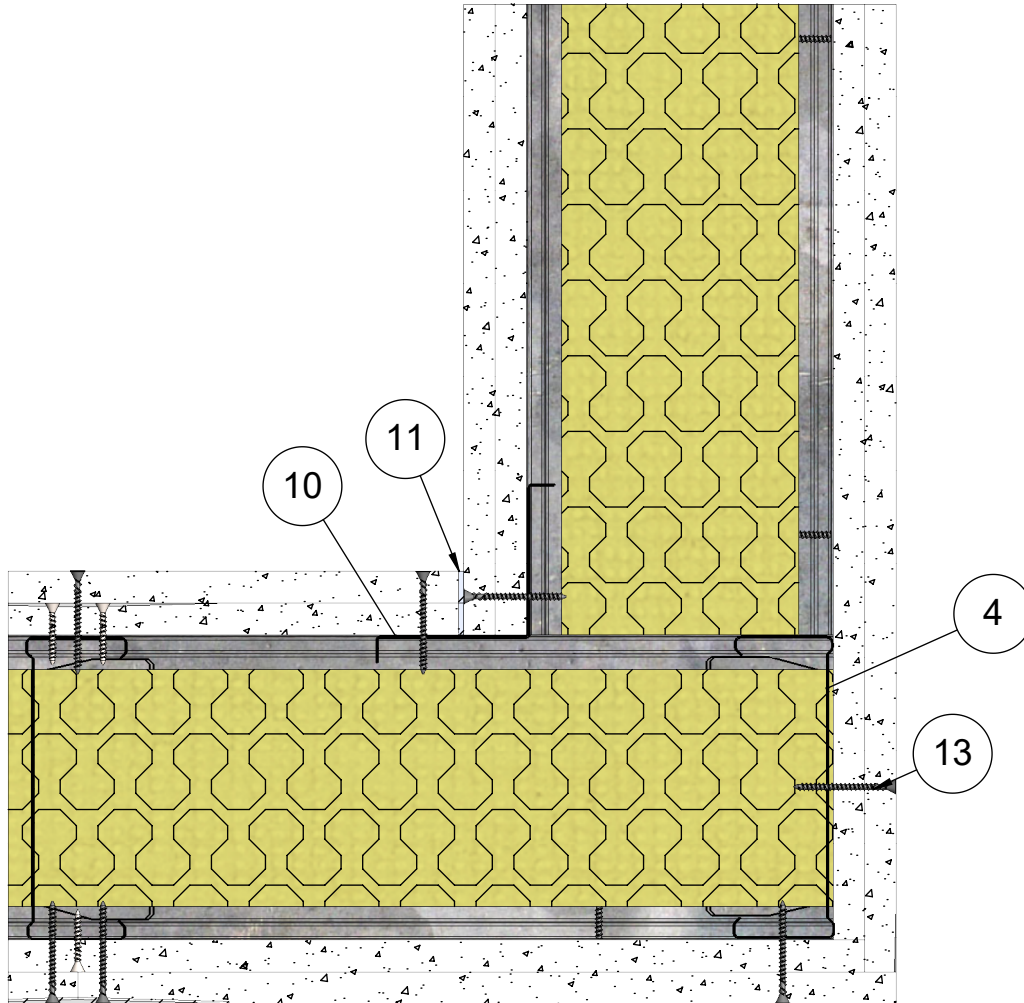

15	Ruuvi	Tiuha 25 EK
14	Kisko	ML-lattia-/kattokisko SKE 120/55
13	Ruuvi	Erikoislevyruuvi 41
12	Levy	Siniat LaDura Puukuitukipsilevy
11	Tiiviste	Palomassa
10	Lista	Kulmalista
5	Eristevilla	Mineraalivilla 95mm
4	Ranka	ML-LPR 120/40
3	Pinnoite	Saumatasoite
2	Levy	Siniat LEK 13 Erikoiskova
1	Kisko	ML-lattia-/kattokisko SKE 120/37
<b>Osa Pos</b>	<b>Kuvaus Description</b>	<b>Spesifikaatio Specification</b>

Koodi DET000086_08	Revisio A	Pidätämme oikeudet rakennemuutoksiin	Mittakaava 1:3
-----------------------	--------------	--------------------------------------	-------------------


Muotolevy osastoiva väliseinä	Rakennedetalji	Paloluokka EI60
ML-LPR 120/120 LK - KL M95	Liittyvä nimike Ulkokulma 2.versio	Ilmaääneneristysluku R <sub>w</sub> 56dB

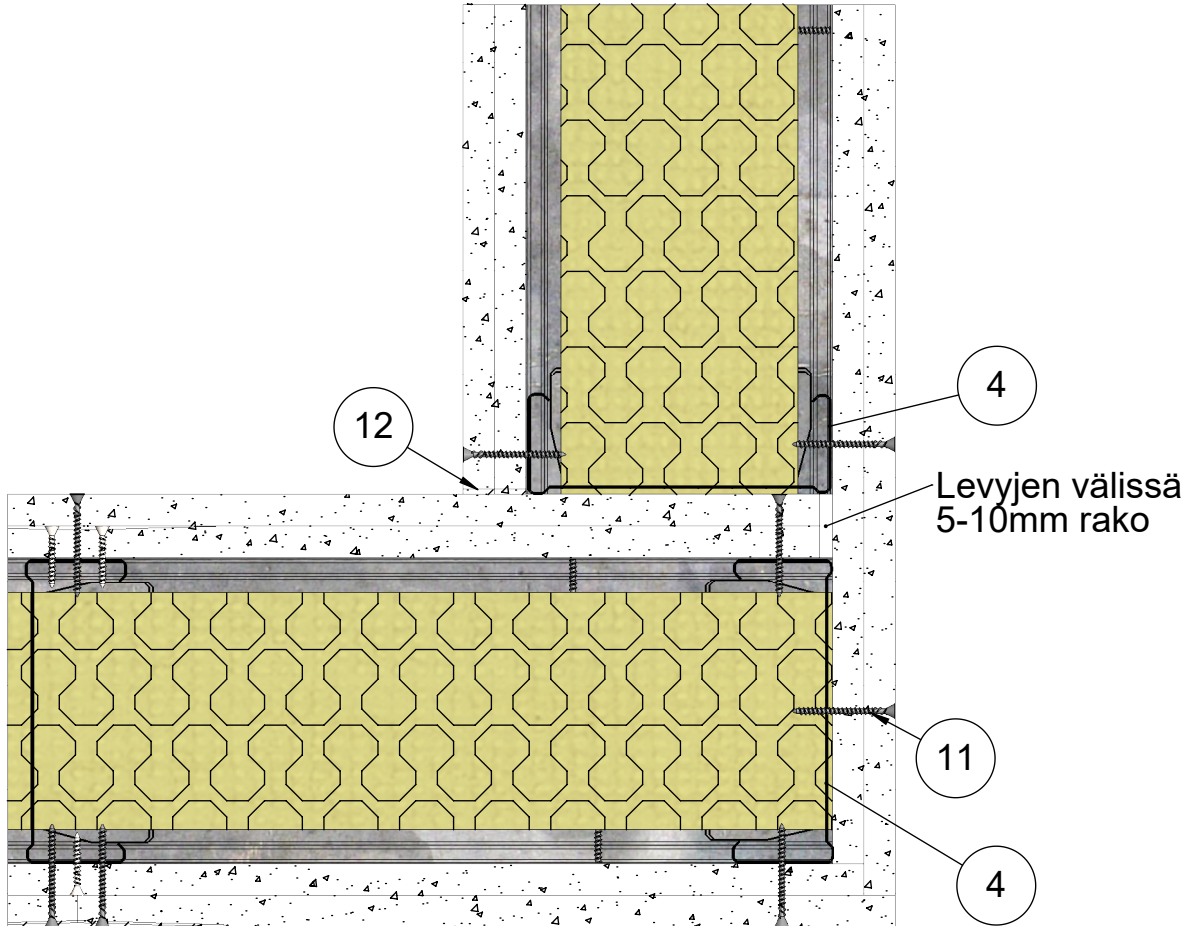

14	Ruuvi	Tiuha 25 EK
13	Kisko	ML-lattia-/kattokisko SKE 120/55
12	Tiiviste	Palomassa
11	Ruuvi	Erikoislevyruuvi 41
10	Levy	Siniat LaDura Puukuitukipsilevy
5	Eristevilla	Mineraalivilla 95mm
4	Ranka	ML-LPR 120/40
3	Pinnoite	Saumatasoite
2	Levy	Siniat LEK 13 Erikoiskova
1	Kisko	ML-lattia-/kattokisko SKE 120/37
Osa Pos	Kuvaus Description	Spesifikaatio Specification

Koodi DET000086_09	Revisio A	Pidätämme oikeudet rakennemuutoksiin	Mittakaava 1:3
-----------------------	--------------	--------------------------------------	-------------------

Muotolevy osastoiva väliseinä	Rakennedetalji	Paloluokka EI60
ML-LPR 120/120 LK - KL M95	Liittyvä nimike Kiinnikevälit	Ilmaääneneristysluku R <sub>w</sub> 56dB

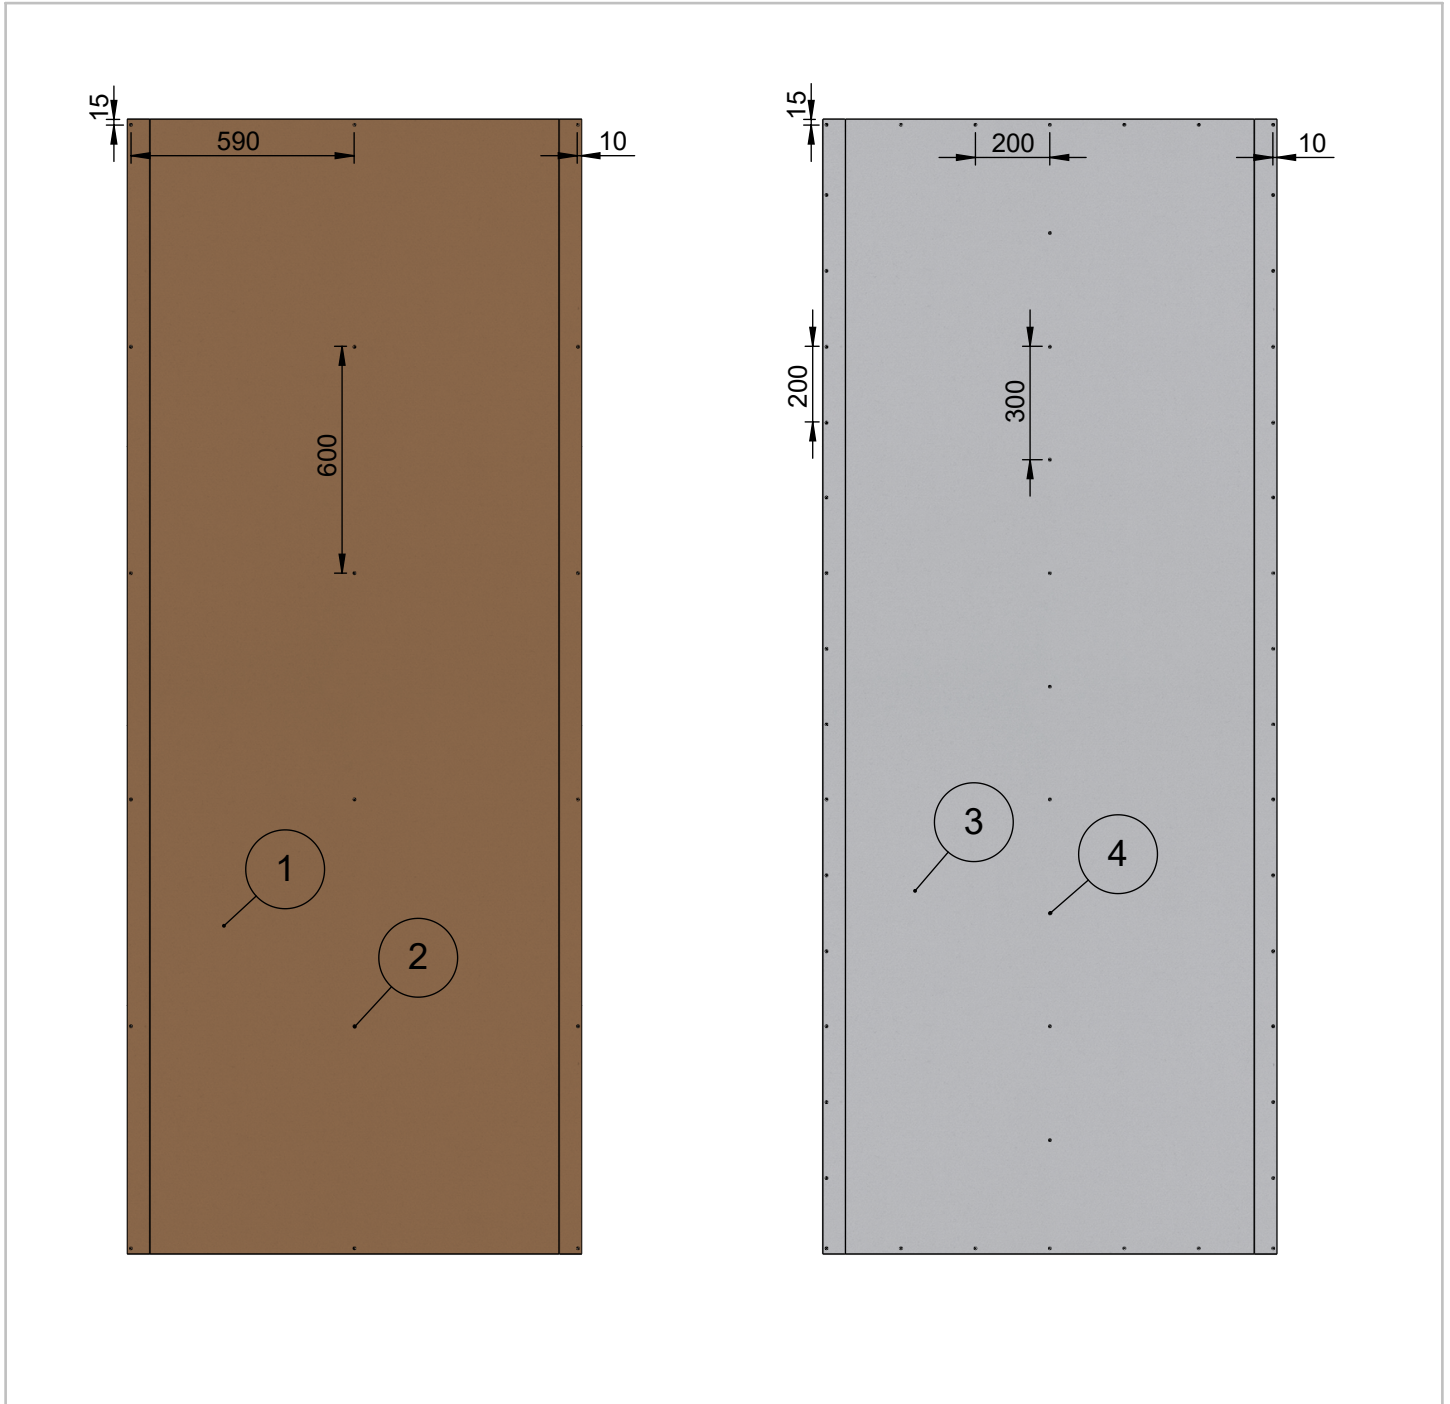

Levykerros 1		
Osa Pos	Kuvaus Description	Spesifikaatio Specification
2	Ruuvi	Tiuha 25 EK
1	Levy	Siniat LEK 13 Erikoiskova

Levykerros 2		
Osa Pos	Kuvaus Description	Spesifikaatio Specification
4	Ruuvi	Erikoislevyruuvi 41
3	Levy	Siniat LaDura Puukuitukipsilevy

Koodi DET000086_10	Revisio A	Pidätämme oikeudet rakennemuutoksiin	Mittakaava 1:20
-----------------------	--------------	--------------------------------------	--------------------