


Muotolevy osastoiva väliseinä	Rakennedetalji	Paloluokka EI30
ML-LPR 120/120 N - N M95	Vaakaleikkaus	Ilmaääneneristysluku R_w 46dB

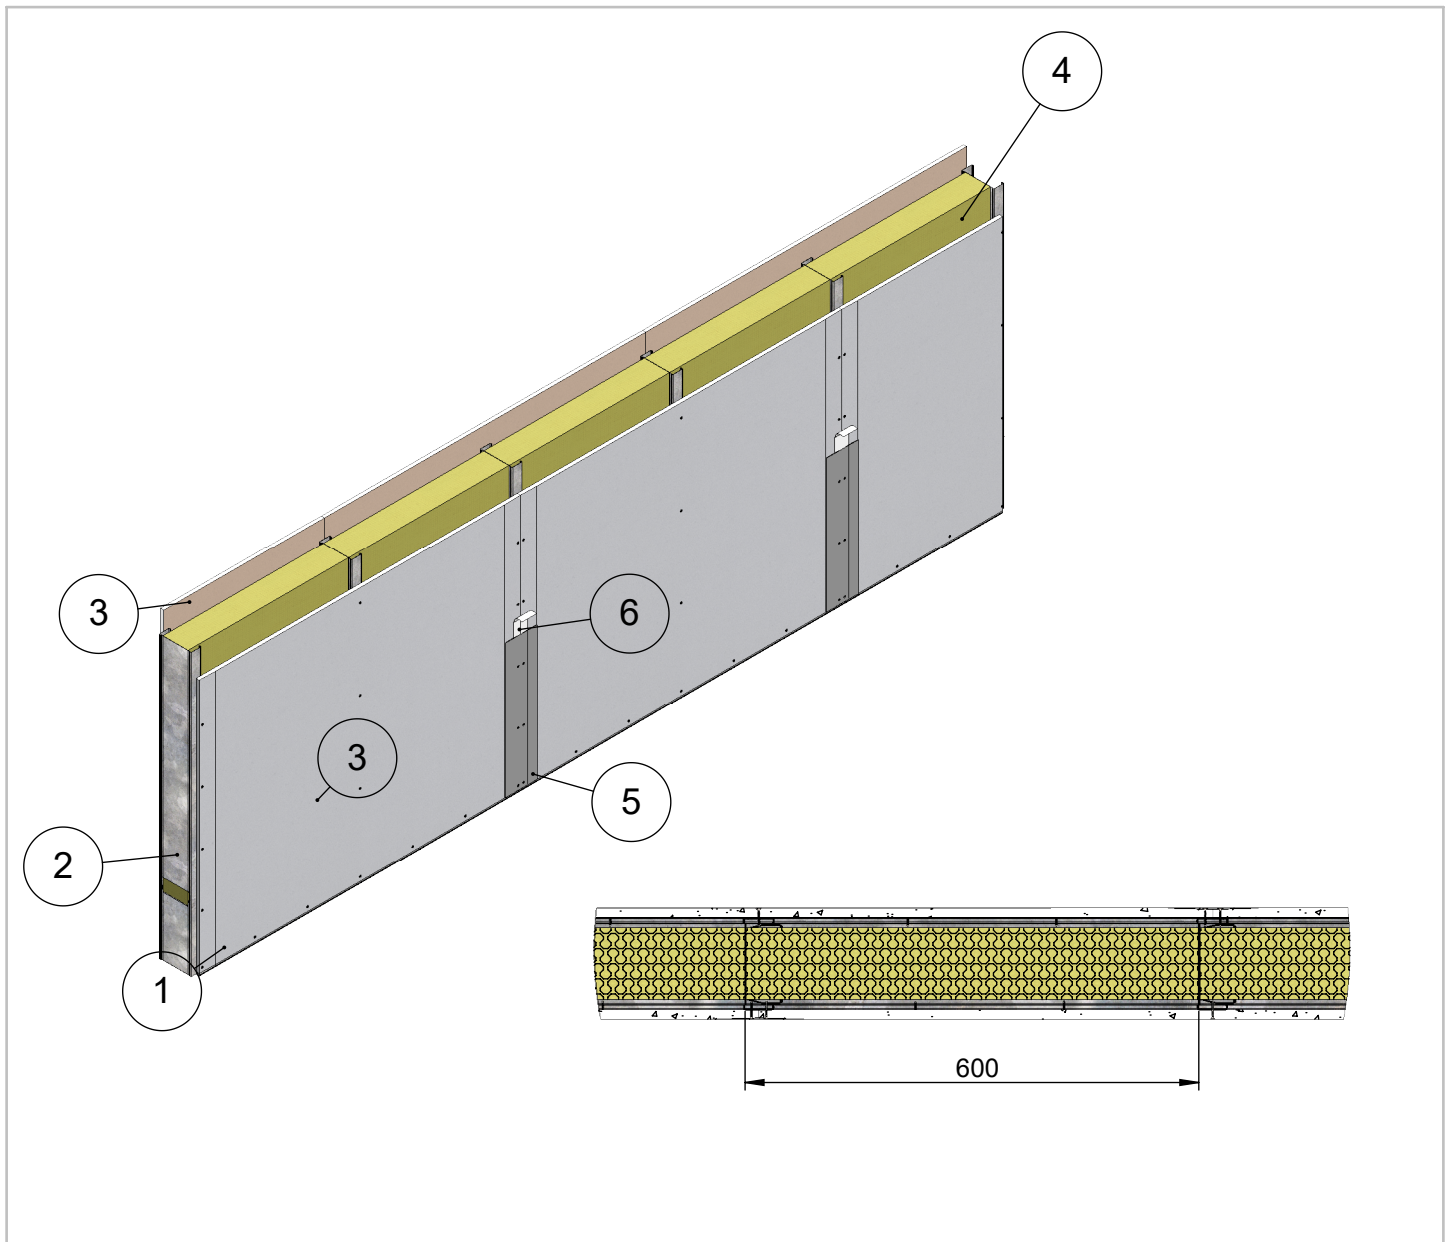


Maksimikorkeus	Osastoivana
5500	4000
Maksimikorkeus ilmoitettu paineen arvolla 250N/m ² ja taipumaraja-arvolla 1/300	
Soveltuu kohteisiin joissa äänitasoeroluvun D _{nt,w} vaatimus on 44 dB	
Paloluokka ilmoitettu Eurofins lausunnon EUFI29-19005201-T1 mukaisesti	

8	Ruuvi	Tiuha 25
7	Tiiviste	Palomassa
6	Tiiviste	Saumanauha
5	Tiiviste	Saumatasoite
4	Eristevilla	Mineraalivilla 95mm
3	Levy	Siniat LN 13 Normaali
2	Ranka	ML-LPR 120/40
1	Kisko	ML-lattia-/kattokisko SKN 120/37
Osa Pos	Kuvaus Description	Spesifikaatio Specification

Koodi DET000012	Revisio A	Pidätämme oikeudet rakennemuutoksiin	Mittakaava 1:10
---------------------------	---------------------	---	---------------------------


Muotolevy osastoiva väliseinä	Rakennedetalji	Paloluokka EI30
ML-LPR 120/120 N - N M95	Liittyvä nimike T-Liitos lattiaan	Ilmaääneneristysluku R _w 46dB

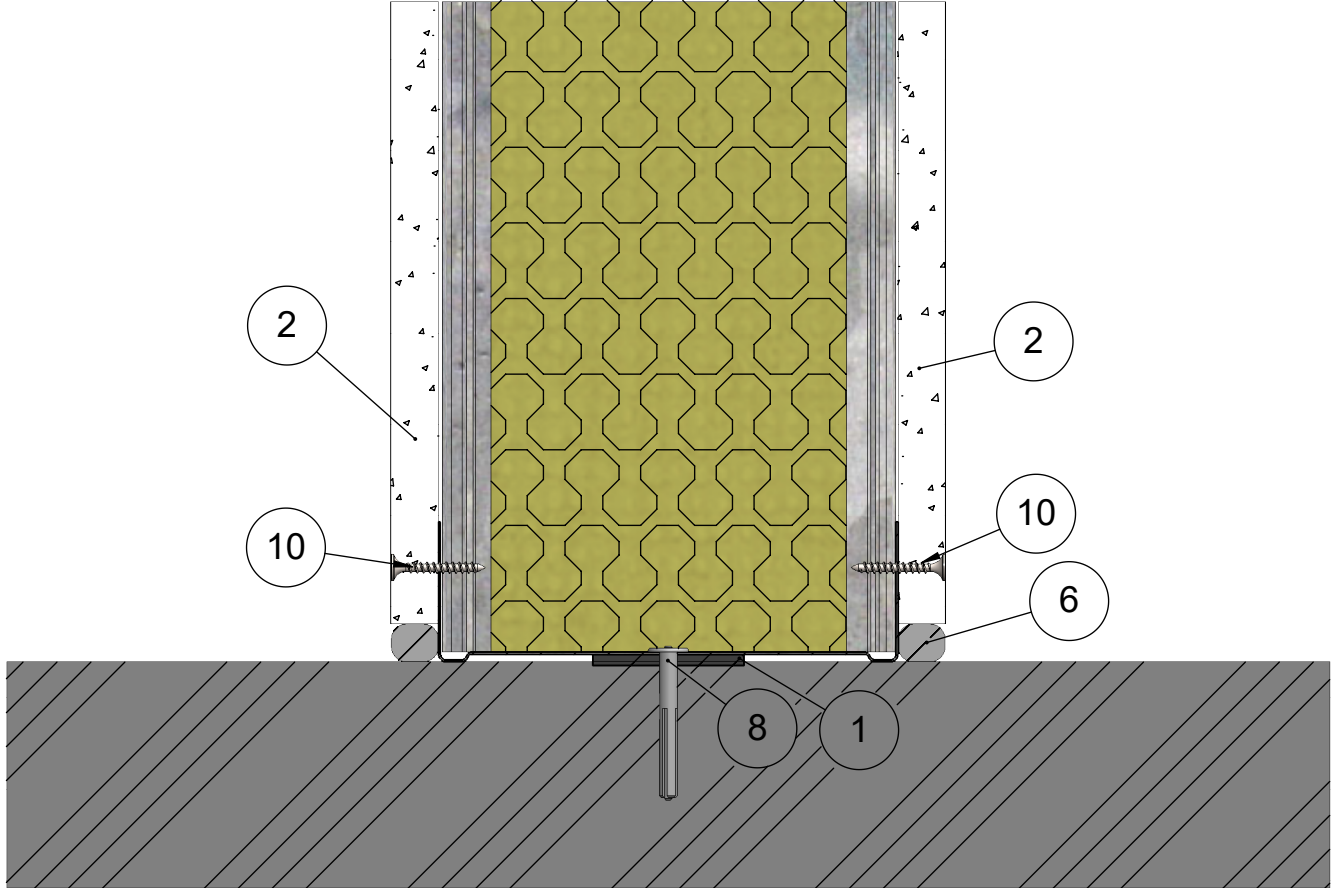

11	Kisko	ML-lattia-/kattokisko SKN 120/55
10	Ruuvi	Tiuha 25
8	Kiinnike	Esim. Lyöntiniitti
6	Tiiviste	Palomassa
5	Eristevilla	Mineraalivilla 95mm
4	Ranka	ML-LPR 120/40
2	Levy	Siniat LN 13 Normaali
1	Kisko	ML-lattia-/kattokisko SKN 120/37
Osa Pos	Kuvaus Description	Spesifikaatio Specification

Koodi DET000012_01	Revisio A	Pidätämme oikeudet rakennemuutoksiin	Mittakaava 1:2
-----------------------	--------------	--------------------------------------	-------------------


Muotolevy osastoiva väliseinä	Rakennedetalji	Paloluokka EI30
ML-LPR 120/120 N - N M95	Liittyvä nimike T-Liitos kattoon	Ilmaääneneristysluku R _w 46dB

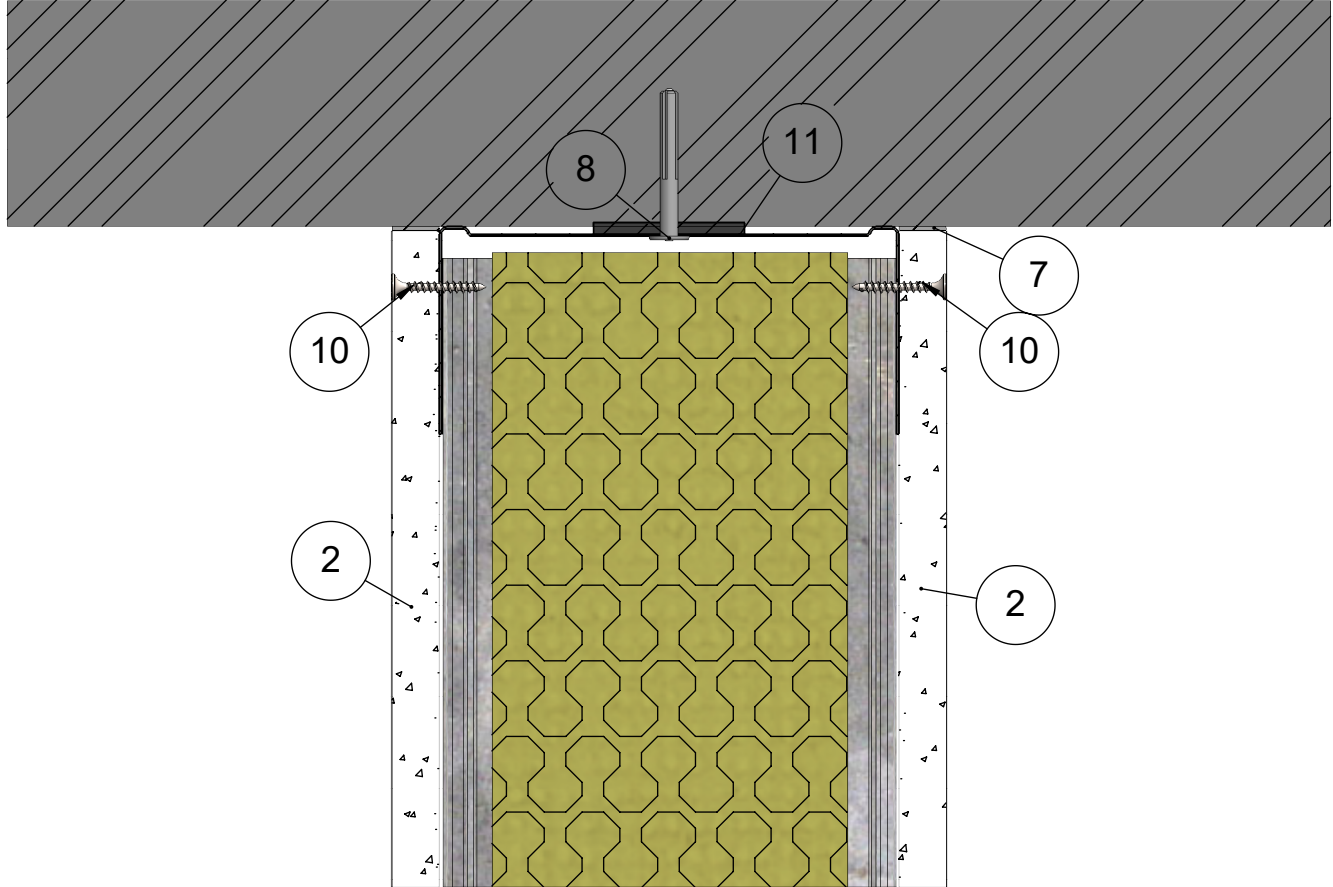

11	Kisko	ML-lattia-/kattokisko SKN 120/55
10	Ruuvi	Tiuha 25
8	Kiinnike	Esim. Lyöntiniitti
7	Tiiviste	Palomassa
5	Eristevilla	Mineraalivilla 95mm
4	Ranka	ML-LPR 120/40
2	Levy	Siniat LN 13 Normaali
1	Kisko	ML-lattia-/kattokisko SKN 120/37
Osa Pos	Kuvaus Description	Spesifikaatio Specification

Koodi DET000012_02	Revisio A	Pidätämme oikeudet rakennemuutoksiin	Mittakaava 1:2
-----------------------	--------------	--------------------------------------	-------------------


Muotolevy osastoiva väliseinä	Rakennedetalji	Paloluokka EI30
ML-LPR 120/120 N - N M95	Liittyvä nimike Painumavaraliitos	Ilmaääneneristysluku R _w 46dB

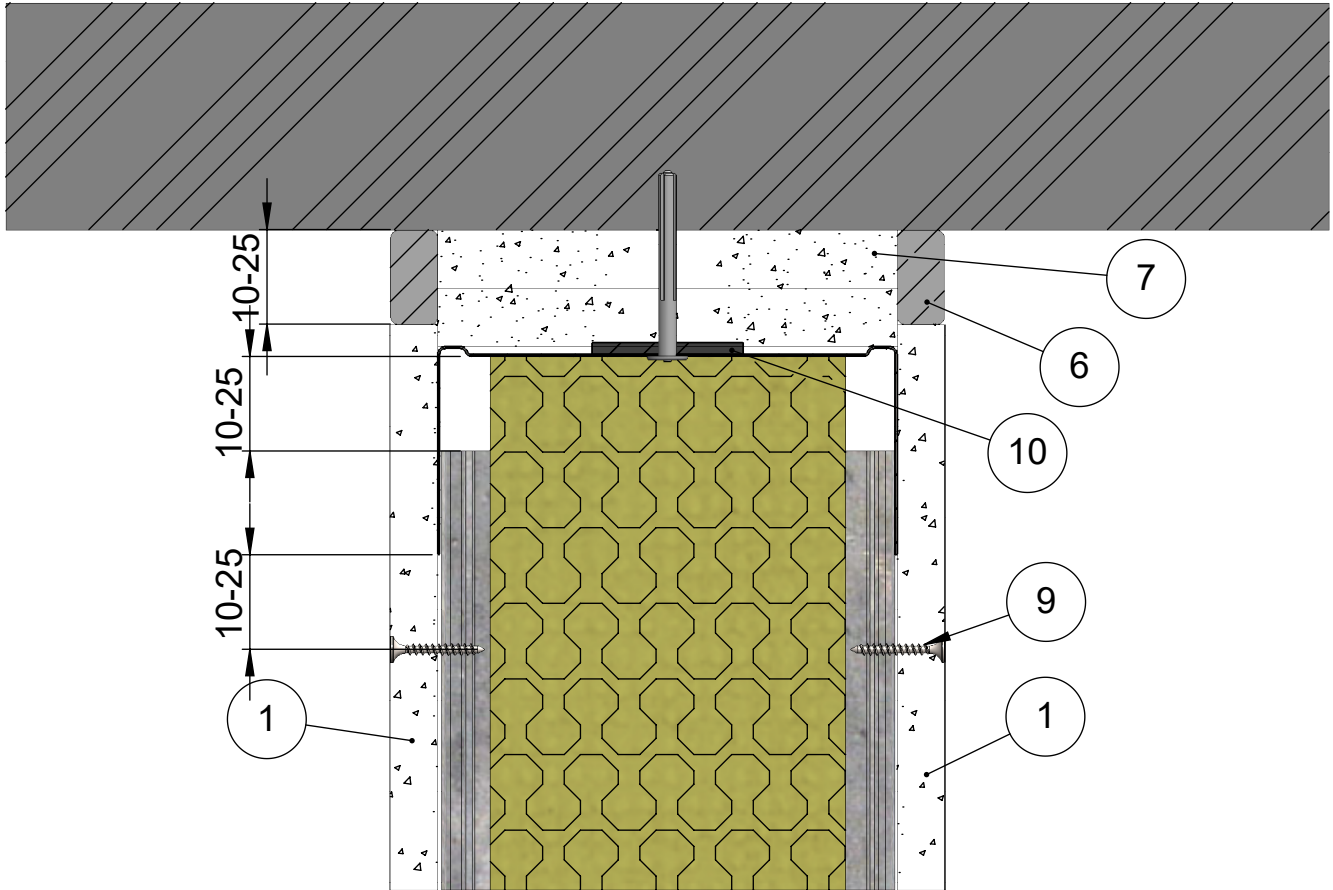

10	Kisko	ML-lattia-/kattokisko SKN 120/55
9	Ruuvi	Tiuha 25
8	Kiinnike	Esim. Lyöntiniitti
7	Levy	Siniat LF 15 Palolevy
6	Tiiviste	Palomassa
5	Katto	Massiivilaatta
4	Eristevilla	Mineraalivilla 95mm
3	Ranka	ML-LPR 120/40
1	Levy	Siniat LN 13 Normaali
Osa Pos	Kuvaus Description	Spesifikaatio Specification

Koodi DET000012_03	Revisio A	Pidätämme oikeudet rakennemuutoksiin	Mittakaava 1:2
-----------------------	--------------	--------------------------------------	-------------------


Muotolevy osastoiva väliseinä	Rakennedetalji	Paloluokka EI30
ML-LPR 120/120 N - N M95	Liittyvä nimike Painumavaraliitos peitelistalla	Ilmääneneristysluku R _w 46dB

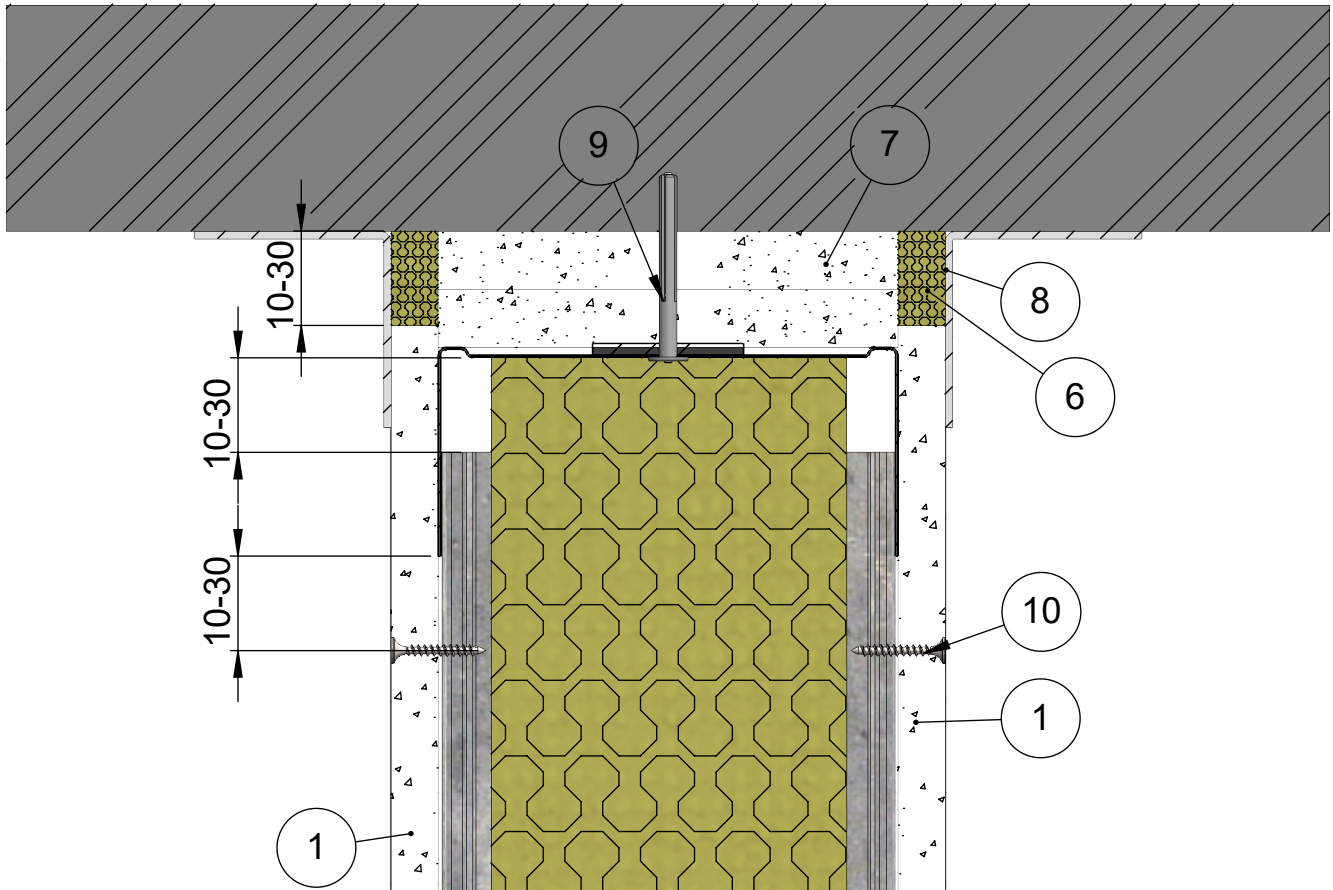

11	Kisko	ML-lattia-/kattokisko SKN 120/55
10	Ruuvi	Tiuha 25
9	Kiinnike	Esim. Lyöntiniitti
8	Lista	Peitelista
7	Levy	Siniat LF 15 Palolevy
6	Eristevilla	Kivivilla
4	Eristevilla	Mineraalivilla 95mm
3	Ranka	ML-LPR 120/40
1	Levy	Siniat LN 13 Normaali
Osa Pos	Kuvaus Description	Spesifikaatio Specification

Koodi DET000012_04	Revisio A	Pidätämme oikeudet rakennemuutoksiin	Mittakaava 1:2
-----------------------	--------------	--------------------------------------	-------------------


Muotolevy osastoiva väliseinä	Rakennedetalji	Paloluokka EI30
ML-LPR 120/120 N - N M95	Liittyvä nimike T-liitos massiivilaattaan	Ilmaääneneristysluku R _w 46dB

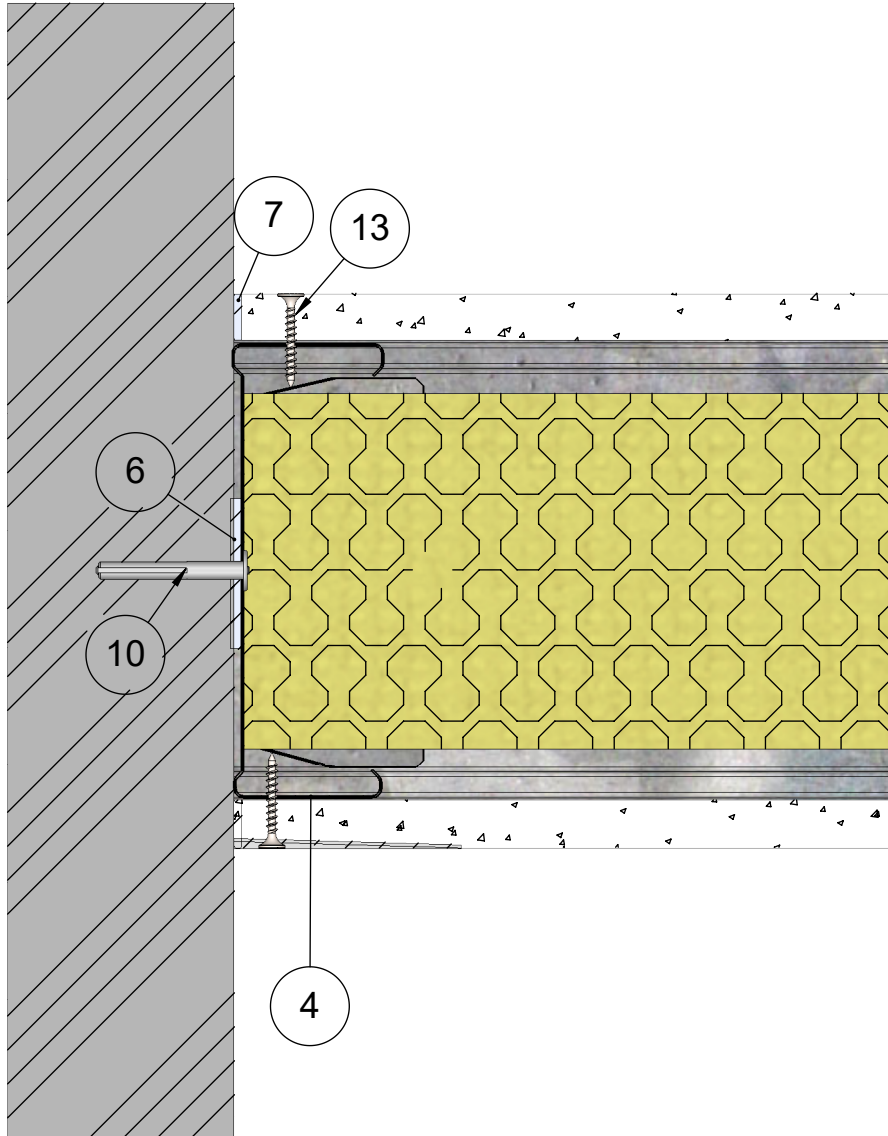

14	Kisko	ML-lattia-/kattokisko SKN 120/55
13	Ruuvi	Tiuha 25
10	Kiinnike	Esim. Lyöntiniitti
7	Tiiviste	Palomassa
6	Tiiviste	PE-Tiivistenauha
4	Ranka	ML-LPR 120/40
2	Levy	Siniat LN 13 Normaali
1	Kisko	ML-lattia-/kattokisko SKN 120/37
Osa Pos	Kuvaus Description	Spesifikaatio Specification

Koodi DET000012_05	Revisio A	Pidätämme oikeudet rakennemuutoksiin	Mittakaava 1:2
-----------------------	--------------	--------------------------------------	-------------------


Muotolevy osastoiva väliseinä	Rakennedetalji	Paloluokka EI30
ML-LPR 120/120 N - N M95	Liittyvä nimike T-liitos 1.versio	Ilmääneneristysluku R _w 46dB

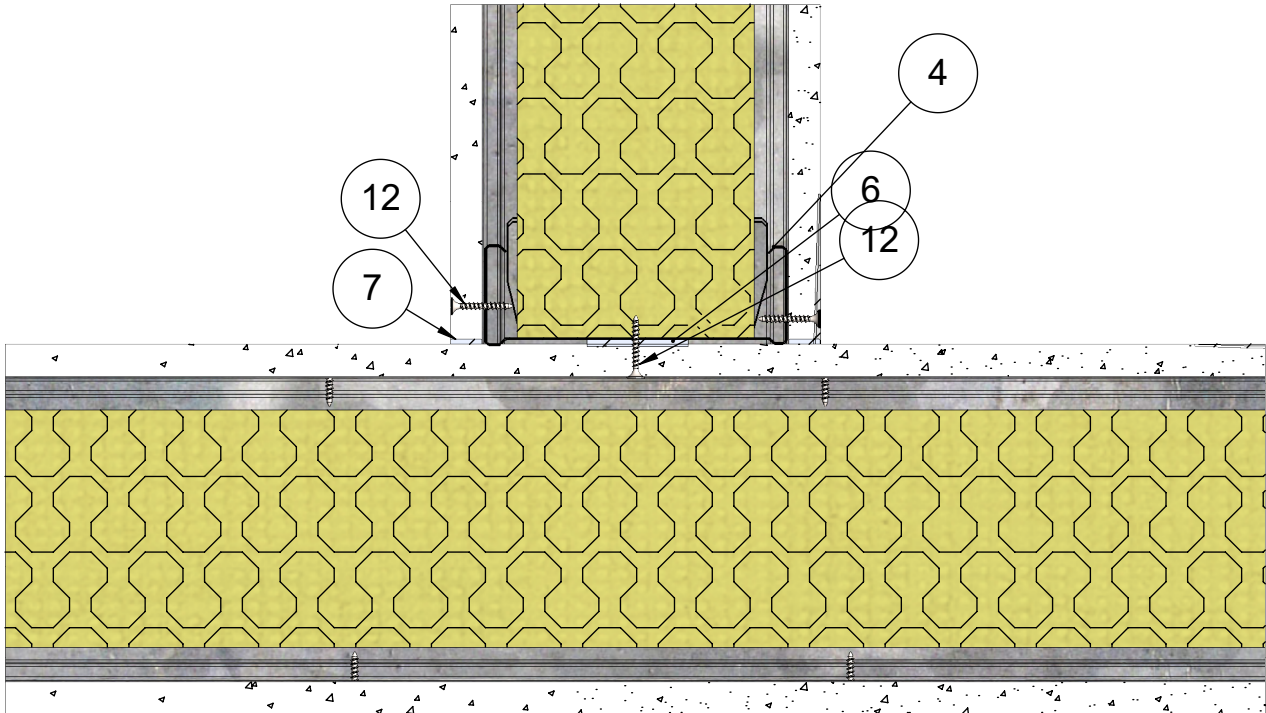

13	Kisko	ML-lattia-/kattokisko SKN 120/55
12	Ruuvi	Tiuha 25
7	Tiiviste	Palomassa
6	Tiiviste	PE-Tiivistenauha
5	Eristevilla	Mineraalivilla 95mm
4	Ranka	ML-LPR 120/40
2	Levy	Siniat LN 13 Normaali
1	Kisko	ML-lattia-/kattokisko SKN 120/37
Osa Pos	Kuvaus Description	Spesifikaatio Specification

Koodi DET000012_06	Revisio A	Pidätämme oikeudet rakennemuutoksiin	Mittakaava 1:3
-----------------------	--------------	--------------------------------------	-------------------


Muotolevy osastoiva väliseinä	Rakennedetalji	Paloluokka EI30
ML-LPR 120/120 N - N M95	Liittyvä nimike T-liitos 2.versio	Ilmaääneneristysluku R _w 46dB

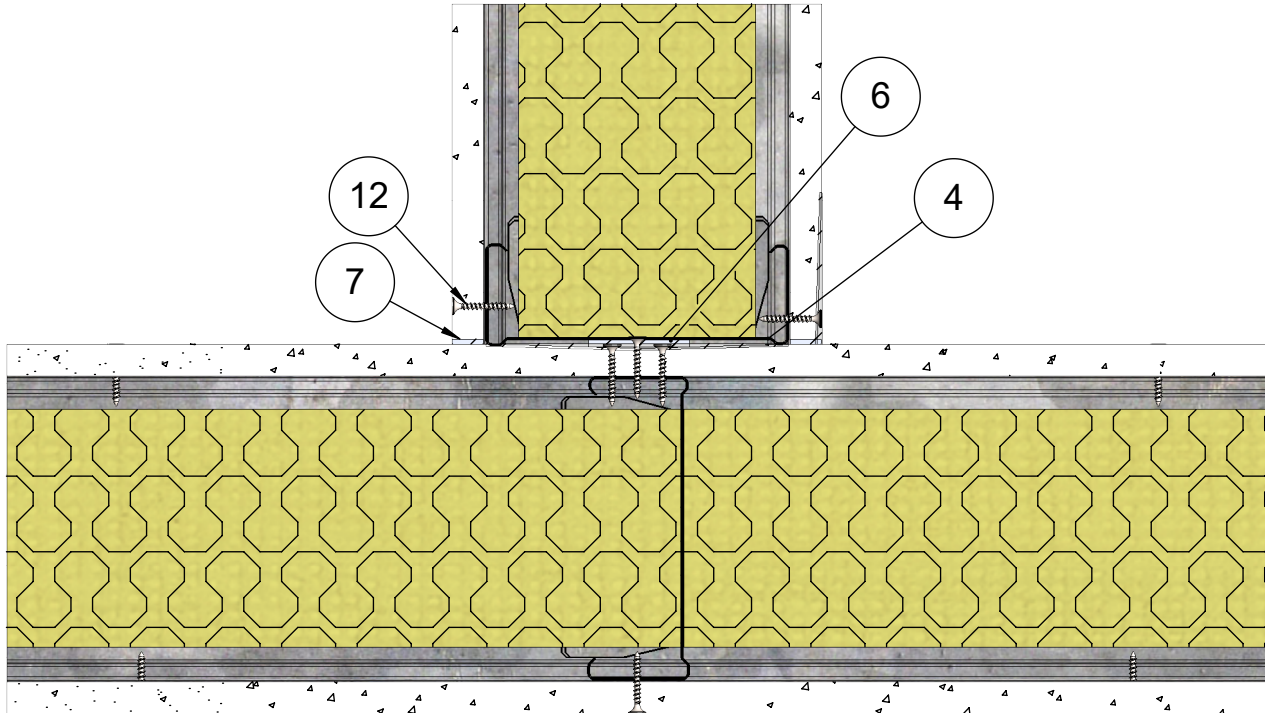

13	Kisko	ML-lattia-/kattokisko SKN 120/55
12	Ruuvi	Tiuha 25
10	Kiinnike	Esim. Lyöntiniitti
7	Tiiviste	Palomassa
6	Tiiviste	PE-Tiivistenauha
5	Eristevilla	Mineraalivilla 95mm
4	Ranka	ML-LPR 120/40
2	Levy	Siniat LN 13 Normaali
1	Kisko	ML-lattia-/kattokisko SKN 120/37
Osa Pos	Kuvaus Description	Spesifikaatio Specification

Koodi DET000012_07	Revisio A	Pidätämme oikeudet rakennemuutoksiin	Mittakaava 1:3
-----------------------	--------------	--------------------------------------	-------------------


Muotolevy osastoiva väliseinä	Rakennedetalji	Paloluokka EI30
ML-LPR 120/120 N - N M95	Liittyvä nimike Ulkokulma 1.versiono	Ilmaääneneristysluku R _w 46dB

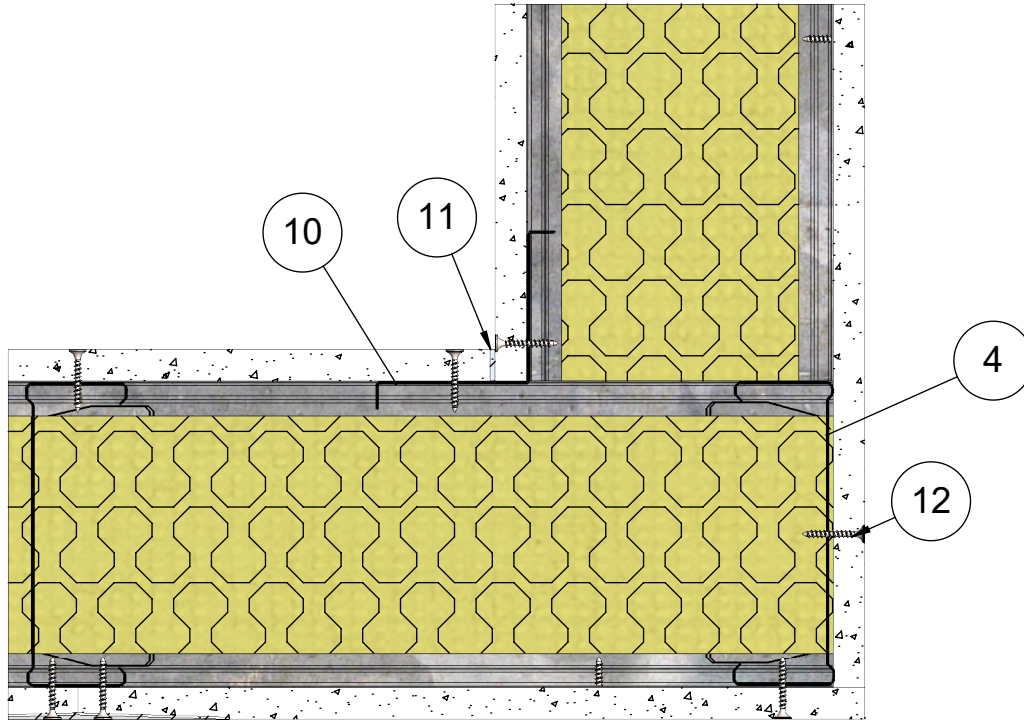

13	Kisko	ML-lattia-/kattokisko SKN 120/55
12	Ruuvi	Tiuha 25
11	Tiiviste	Palomassa
10	Lista	Kulmalista
5	Eristevilla	Mineraalivilla 95mm
4	Ranka	ML-LPR 120/40
3	Pinnoite	Saumatasoite
2	Levy	Siniat LN 13 Normaali
1	Kisko	ML-lattia-/kattokisko SKN 120/37
Osa Pos	Kuvaus Description	Spesifikaatio Specification

Koodi DET000012_08	Revisio A	Pidätämme oikeudet rakennemuutoksiin	Mittakaava 1:3
-----------------------	--------------	--------------------------------------	-------------------


Muotolevy osastoiva väliseinä	Rakennedetalji	Paloluokka EI30
ML-LPR 120/120 N - N M95	Liittyvä nimike Ulkokulma 2.versio	Ilmaääneneristysluku R _w 46dB

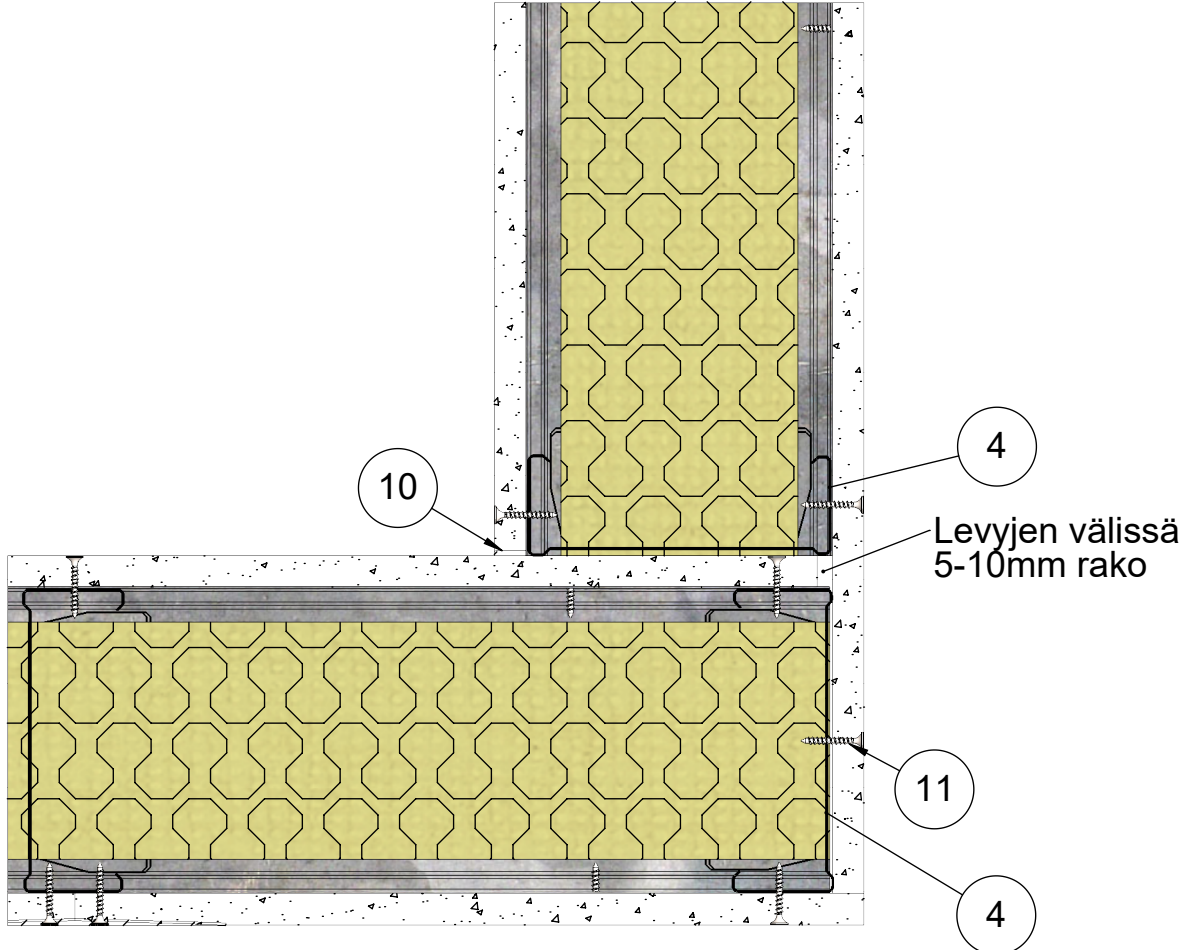

12	Kisko	ML-lattia-/kattokisko SKN 120/55
11	Ruuvi	Tiuha 25
10	Tiiviste	Palomassa
5	Eristevilla	Mineraalivilla 95mm
4	Ranka	ML-LPR 120/40
3	Pinnoite	Saumatasoite
2	Levy	Siniat LN 13 Normaali
1	Kisko	ML-lattia-/kattokisko SKN 120/37
Osa Pos	Kuvaus Description	Spesifikaatio Specification

Koodi DET000012_09	Revisio A	Pidätämme oikeudet rakennemuutoksiin	Mittakaava 1:3
-----------------------	--------------	--------------------------------------	-------------------

Tuote Muotolevy osastoiva väliseinä	Rakennedetalji	Paloluokka E130
ML-LPR 120/120 N - N M95	Liittyvä nimike Kiinnikevälit	Ilmaääneneristysluku R _w 46dB

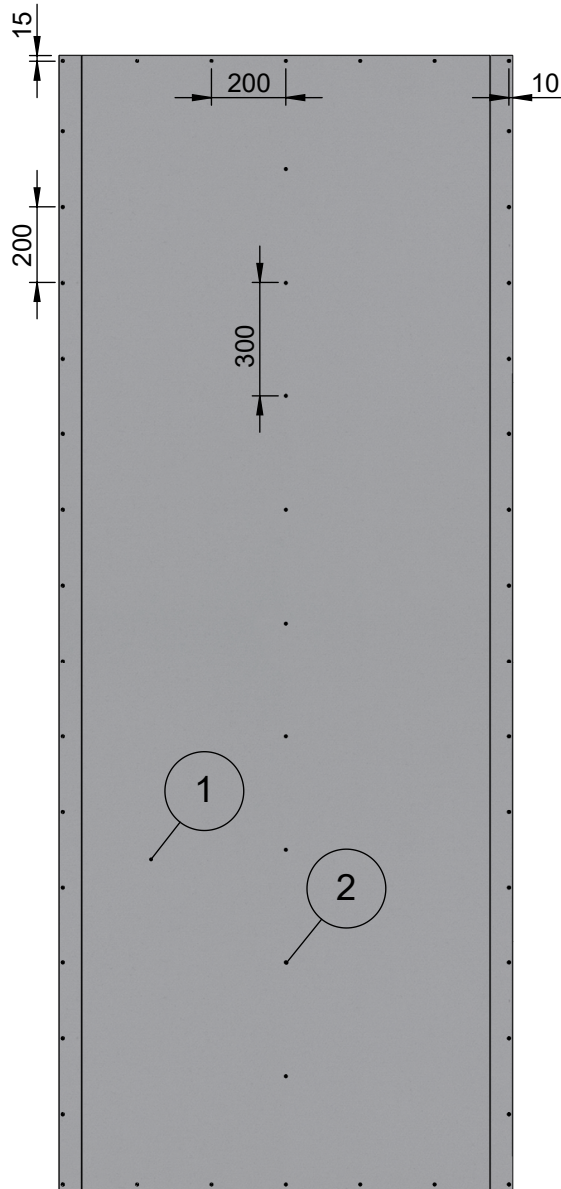

2	Ruuvi	Tiuha 25
1	Levy	Siniat LN 13 Normaali
Osa Pos	Kuvaus Description	Spesifikaatio Specification

Koodi DET000012_10	Revisio A	Pidätämme oikeudet rakennemuutoksiin	Mittakaava 1:20
-----------------------	--------------	--------------------------------------	--------------------