


Muotolevy osastoiva väliseinä	Rakennedetalji	Paloluokka EI60
ML-LPR 120/120 P - P M0	Vaakaleikkaus	Ilmaääneneristysluku R_w 42dB

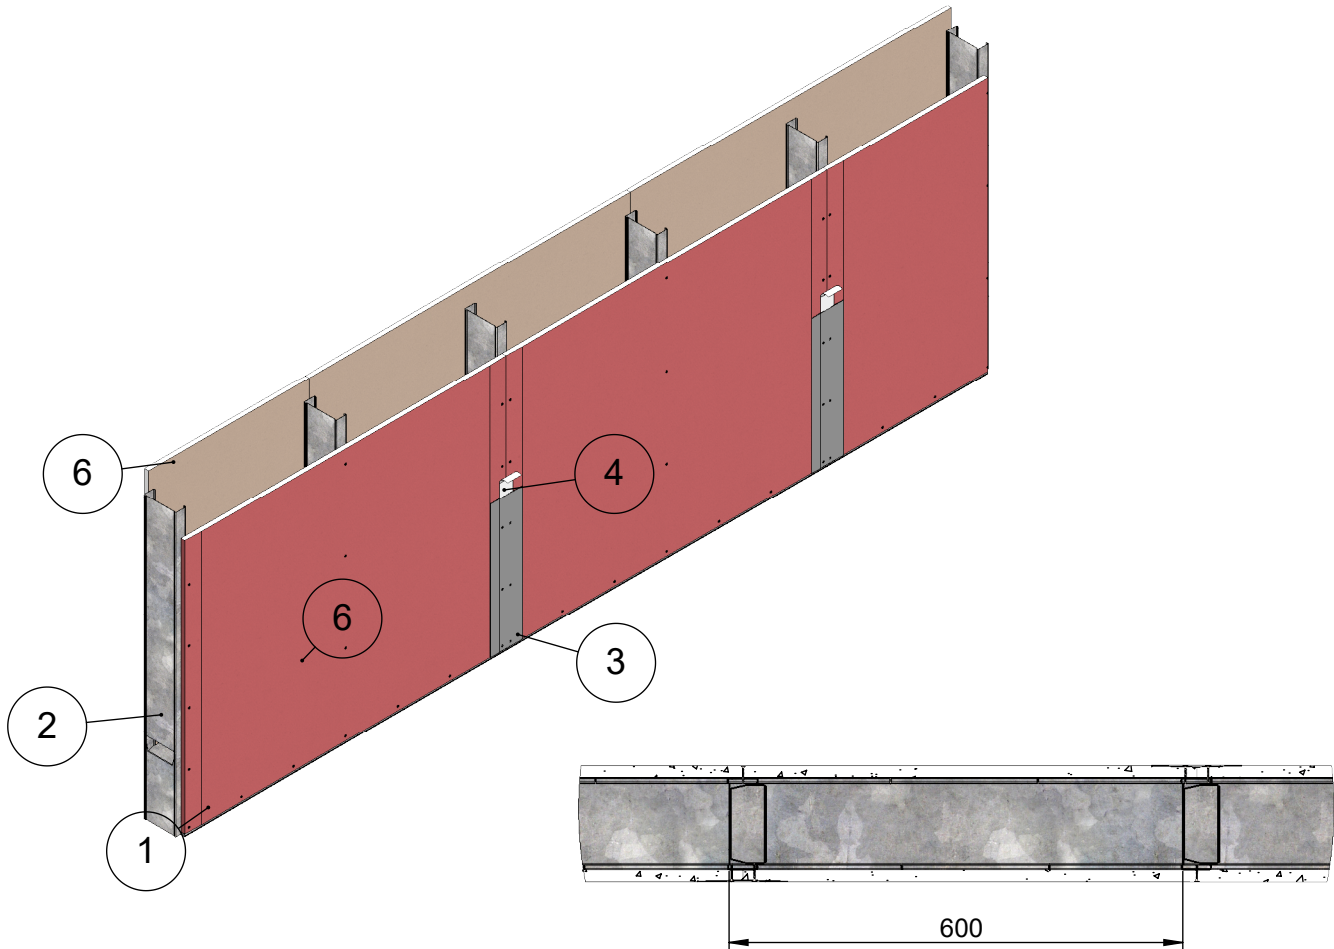

Maksimikorkeus	Osastoivana
6200	4000
Maksimikorkeus ilmoitettu paineen arvolla 250N/m ² ja taipumaraja-arvolla 1/300	
Soveltuu kohteisiin joissa äänitasoeroluvun D _{nt,w} vaatimus on 40 dB	
Paloluokka ilmoitettu Eurofins lausunnon EUFI29-19005201-T1 mukaisesti	

7	Ruuvi	Tiuha 25
6	Levy	Siniat LF 15 Palolevy
5	Tiiviste	Palomassa
4	Tiiviste	Saumanauha
3	Tiiviste	Saumatasoite
2	Ranka	ML-LPR 120/40
1	Kisko	ML-lattia-/kattokisko SKN 120/37
Osa Pos	Kuvaus Description	Spesifikaatio Specification

Koodi DET000108	Revisio A	Pidätämme oikeudet rakennemuutoksiin	Mittakaava 1:10
---------------------------	---------------------	---	---------------------------