


Muotolevy osastoiva väliseinä	Rakennedetalji	Paloluokka EI30
ML-LPR 66/66 K - K M50	Vaakaleikkaus	Ilmaääneneristysluku R_w 43dB

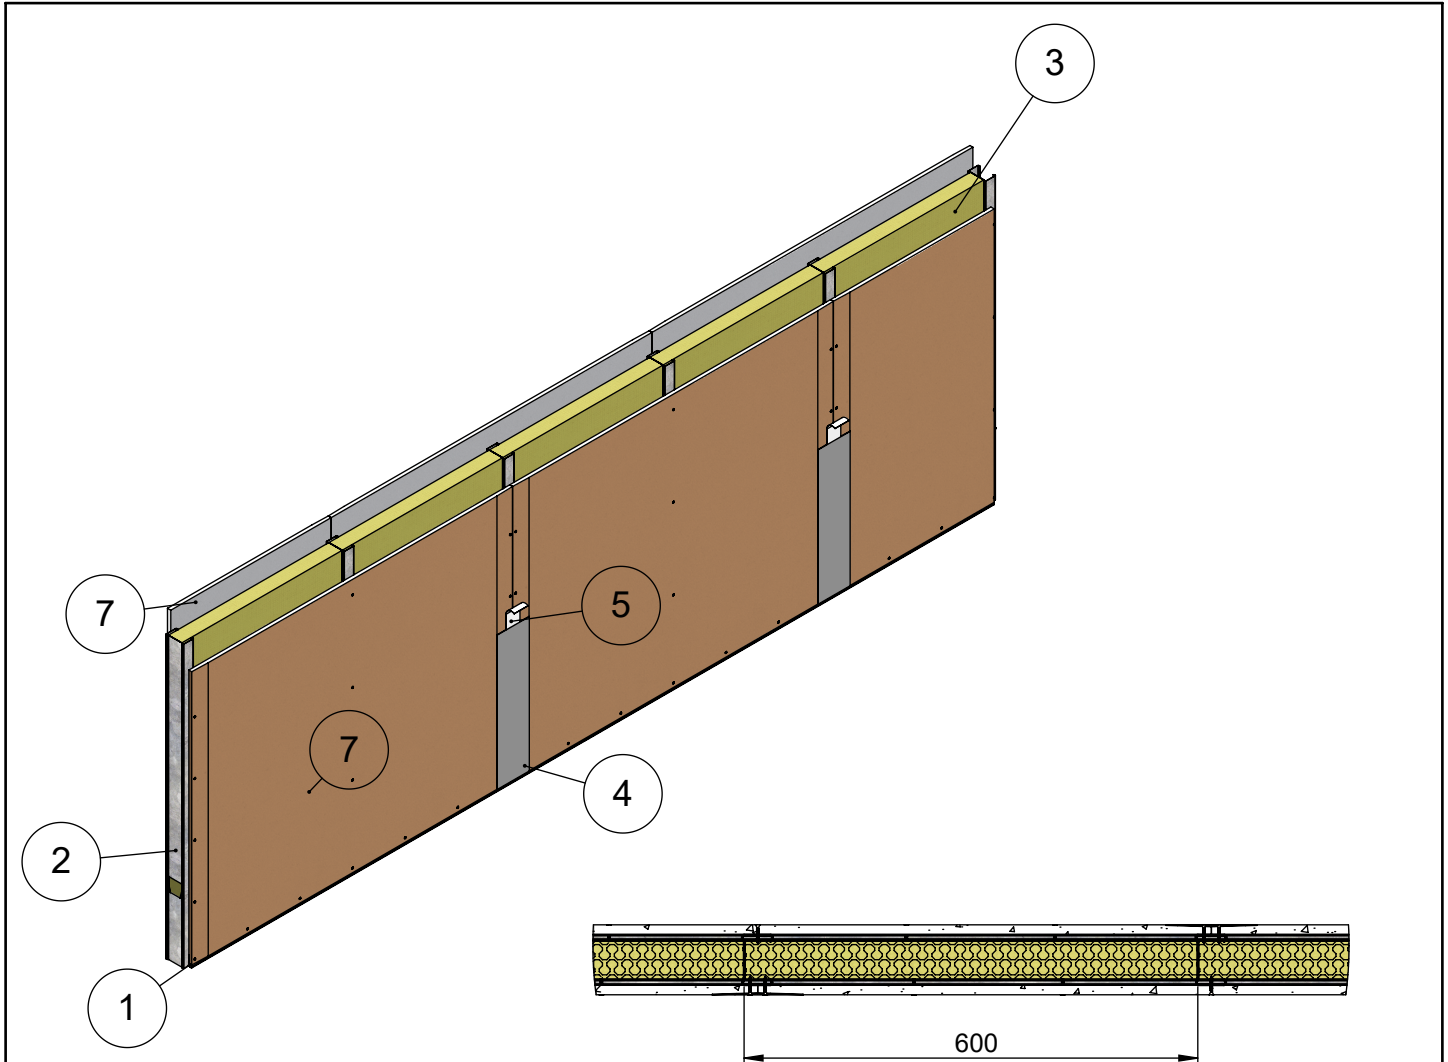


Maksimikorkeus	Osastoivana
4000	4000
Maksimikorkeus ilmoitettu paineen arvolla 250N/m2 ja taipumaraja-arvolla 1/300	
Soveltuu kohteisiin joissa äänitasoeroluvun D _{nt,w} vaatimus on 40 dB	
Paloluokka ilmoitettu Eurofins lausunnon EUFI29-19005201-T1 mukaisesti	

8	Ruuvi	Tiuha 25 EK
7	Levy	Siniat LEK 13 Erikoiskova
6	Tiiviste	Palomassa
5	Tiiviste	Saumanauha
4	Tiiviste	Saumatasoite
3	Eristevilla	Mineraalivilla 50mm
2	Ranka	ML-LPR 66/40
1	Kisko	ML-lattia-/kattokisko SKN 66/37
Osa Pos	Kuvaus Description	Spesifikaatio Specification

Koodi DET000034	Revisio A	Pidätämme oikeudet rakennemuutoksiin	Mittakaava 1:10
---------------------------	---------------------	--------------------------------------	---------------------------


Muotolevy osastoiva väliseinä	Rakennedetalji	Paloluokka EI30
ML-LPR 66/66 K - K M50	Liittyvä nimike T-Liitos lattiaan	Ilmaääneneristysluku R _w 43dB

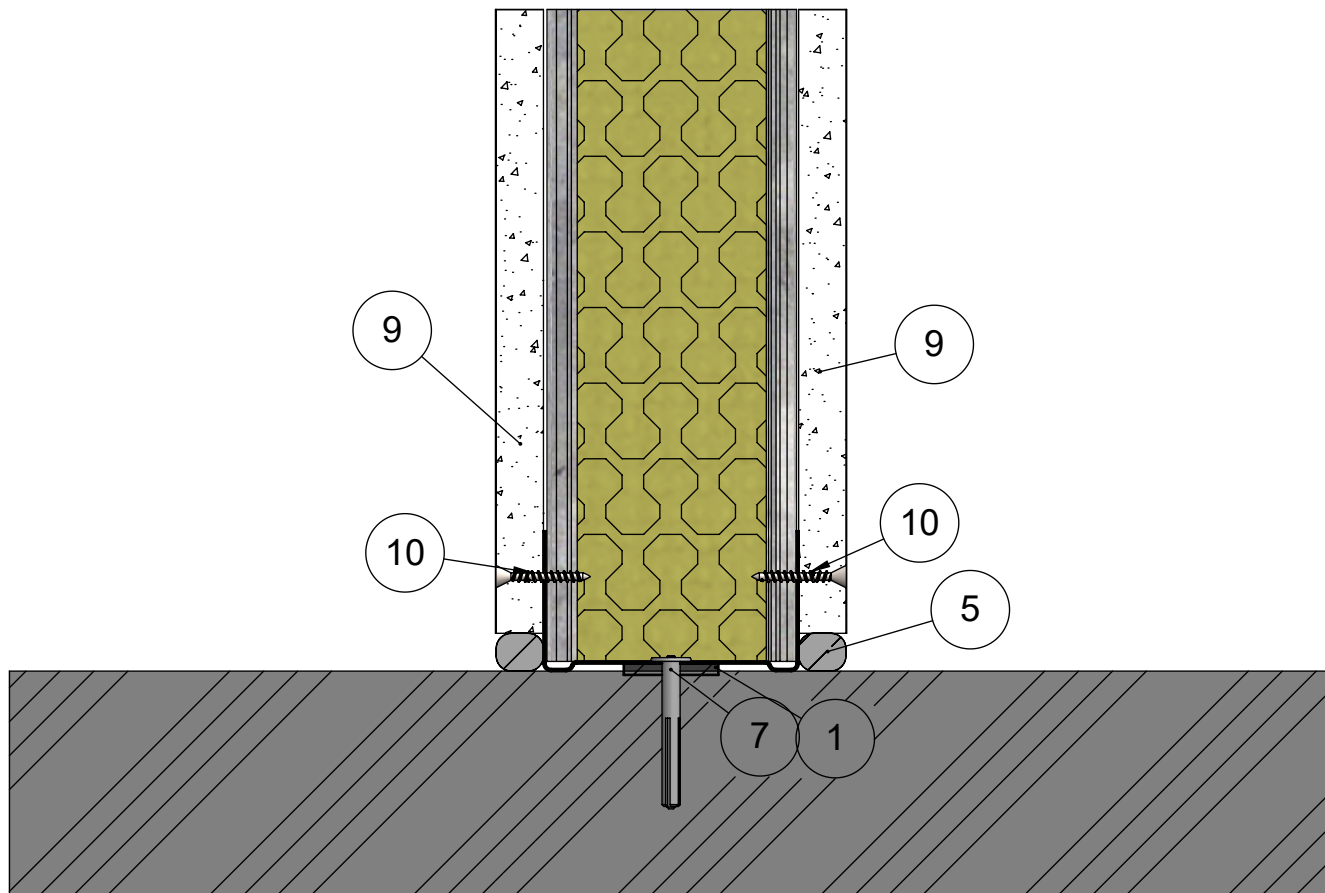

11	Kisko	ML-lattia-/kattokisko SKN 66/55
10	Ruuvi	Tiuha 25 EK
9	Levy	Siniat LEK 13 Erikoiskova
7	Kiinnike	Esim. Lyöntiniitti
5	Tiiviste	Palomassa
4	Eristevilla	Mineraalivilla 50mm
3	Ranka	ML-LPR 66/40
1	Kisko	ML-lattia-/kattokisko SKN 66/37
Osa Pos	Kuvaus Description	Spesifikaatio Specification

Koodi DET000034_01	Revisio A	Pidätämme oikeudet rakennemuutoksiin	Mittakaava 1:2
-----------------------	--------------	--------------------------------------	-------------------


Muotolevy osastoiva väliseinä	Rakennedetalji	Paloluokka EI30
ML-LPR 66/66 K - K M50	Liittyvä nimike T-Liitos kattoon	Ilmaääneneristysluku R _w 43dB

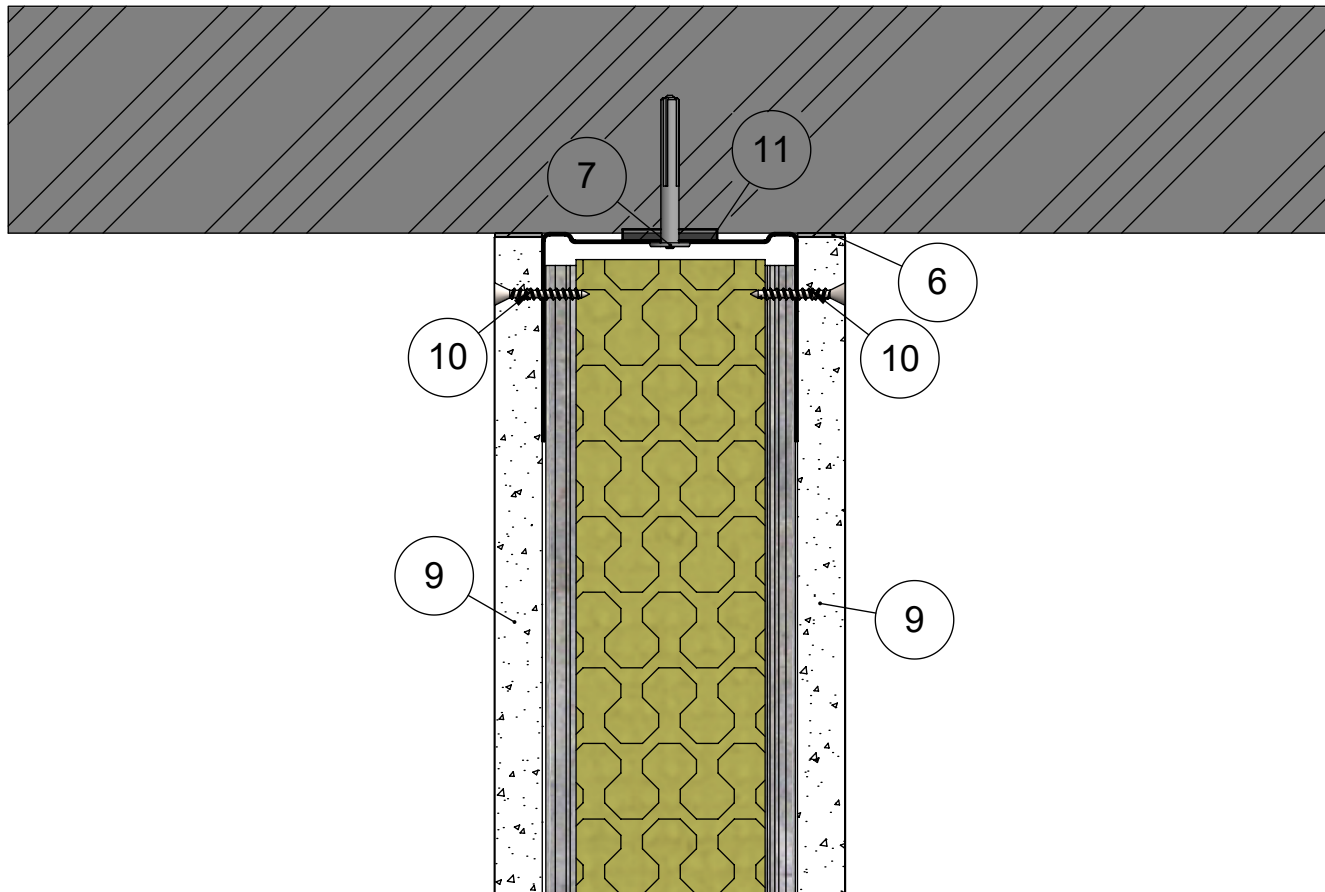

11	Kisko	ML-lattia-/kattokisko SKN 66/55
10	Ruuvi	Tiuha 25 EK
9	Levy	Siniat LEK 13 Erikoiskova
7	Kiinnike	Esim. Lyöntiniitti
6	Tiiviste	Palomassa
4	Eristevilla	Mineraalivilla 50mm
3	Ranka	ML-LPR 66/40
1	Kisko	ML-lattia-/kattokisko SKN 66/37
Osa Pos	Kuvaus Description	Spesifikaatio Specification

Koodi DET000034_02	Revisio A	Pidätämme oikeudet rakennemuutoksiin	Mittakaava 1:2
-----------------------	--------------	--------------------------------------	-------------------


Muotolevy osastoiva väliseinä	Rakennedetalji	Paloluokka EI30
ML-LPR 66/66 K - K M50	Liittyvä nimike Painumavaraliitos	Ilmaääneneristysluku R _w 43dB

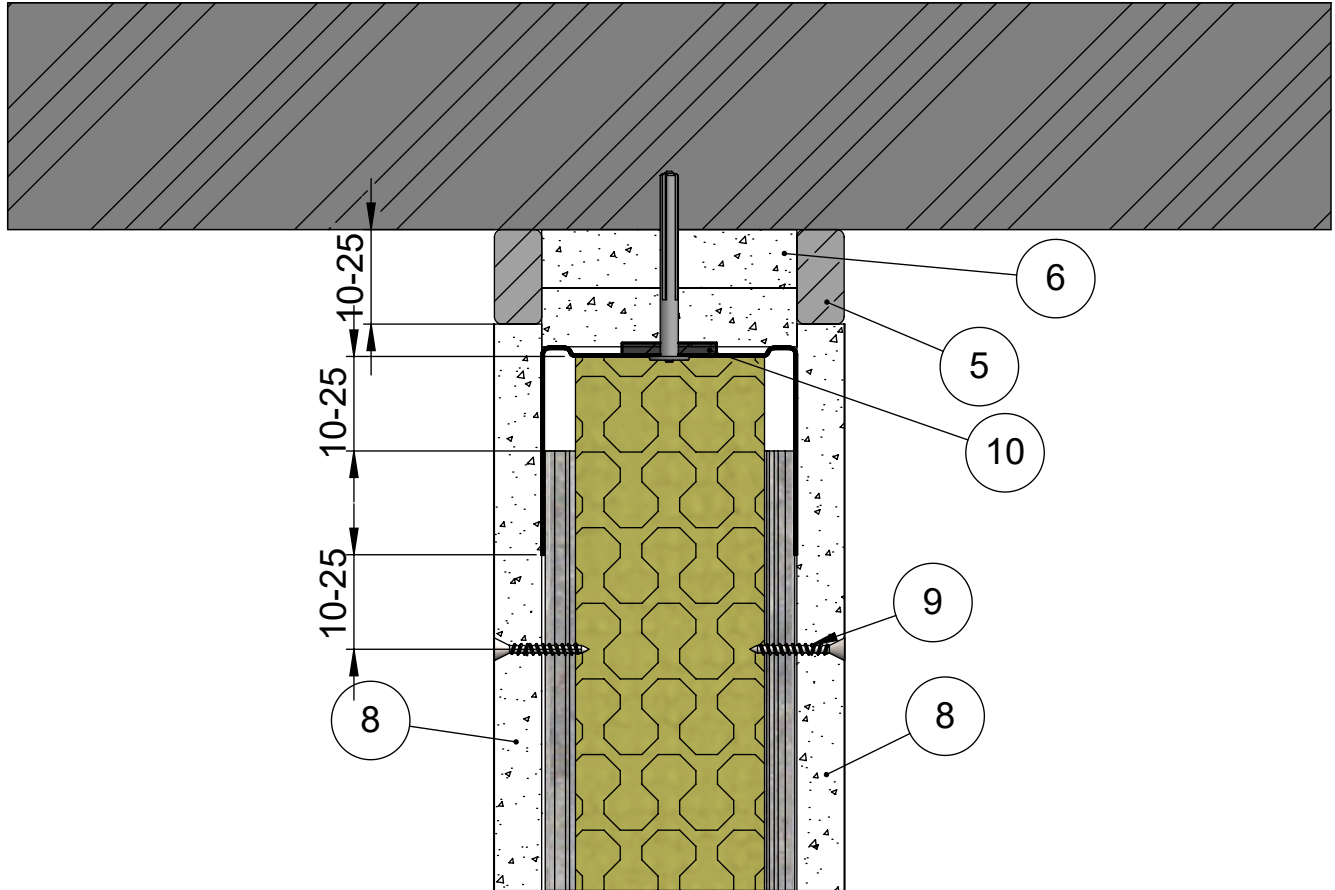

10	Kisko	ML-lattia-/kattokisko SKN 66/55
9	Ruuvi	Tiuha 25 EK
8	Levy	Siniat LEK 13 Erikoiskova
7	Kiinnike	Esim. Lyöntiniitti
6	Levy	LF 15 Palolevy
5	Tiiviste	Palomassa
4	Katto	Massiivilaatta
3	Eristevilla	Mineraalivilla 50mm
2	Ranka	ML-LPR 66/40
Osa Pos	Kuvaus Description	Spesifikaatio Specification

Koodi DET000034_03	Revisio A	Pidätämme oikeudet rakennemuutoksiin	Mittakaava 1:2
-----------------------	--------------	--------------------------------------	-------------------


Muotolevy osastoiva väliseinä	Rakennedetalji	Paloluokka EI30
ML-LPR 66/66 K - K M50	Liittyvä nimike Painumavaraliitos peitelistalla	Ilmaääneneristysluku R _w 43dB

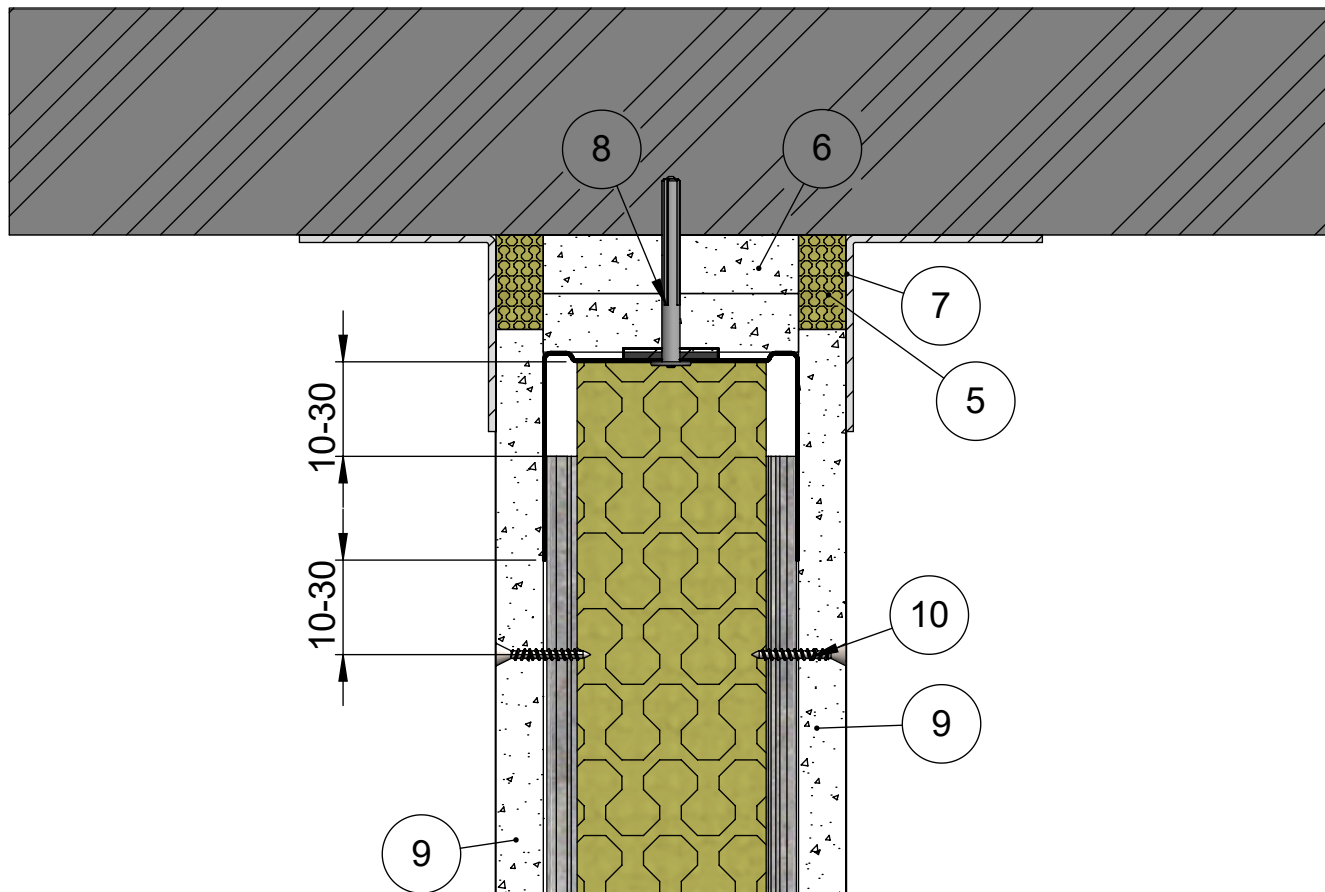

11	Kisko	ML-lattia-/kattokisko SKN 66/55
10	Ruuvi	Tiuha 25 EK
9	Levy	Siniat LEK 13 Erikoiskova
8	Kiinnike	Esim. Löyntiniitti
7	Lista	Peitelista
6	Levy	LF 15 Palolevy
5	Eristevilla	Kivivilla
3	Eristevilla	Mineraalivilla 50mm
2	Ranka	ML-LPR 66/40
Osa Pos	Kuvaus Description	Spesifikaatio Specification

Koodi DET000034_04	Revisio A	Pidätämme oikeudet rakennemuutoksiin	Mittakaava 1:2
-----------------------	--------------	--------------------------------------	-------------------


Muotolevy osastoiva väliseinä	Rakennedetalji	Paloluokka EI30
ML-LPR 66/66 K - K M50	Liittyvä nimike T-liitos massiivilaattaan	Ilmaääneneristysluku R _w 43dB

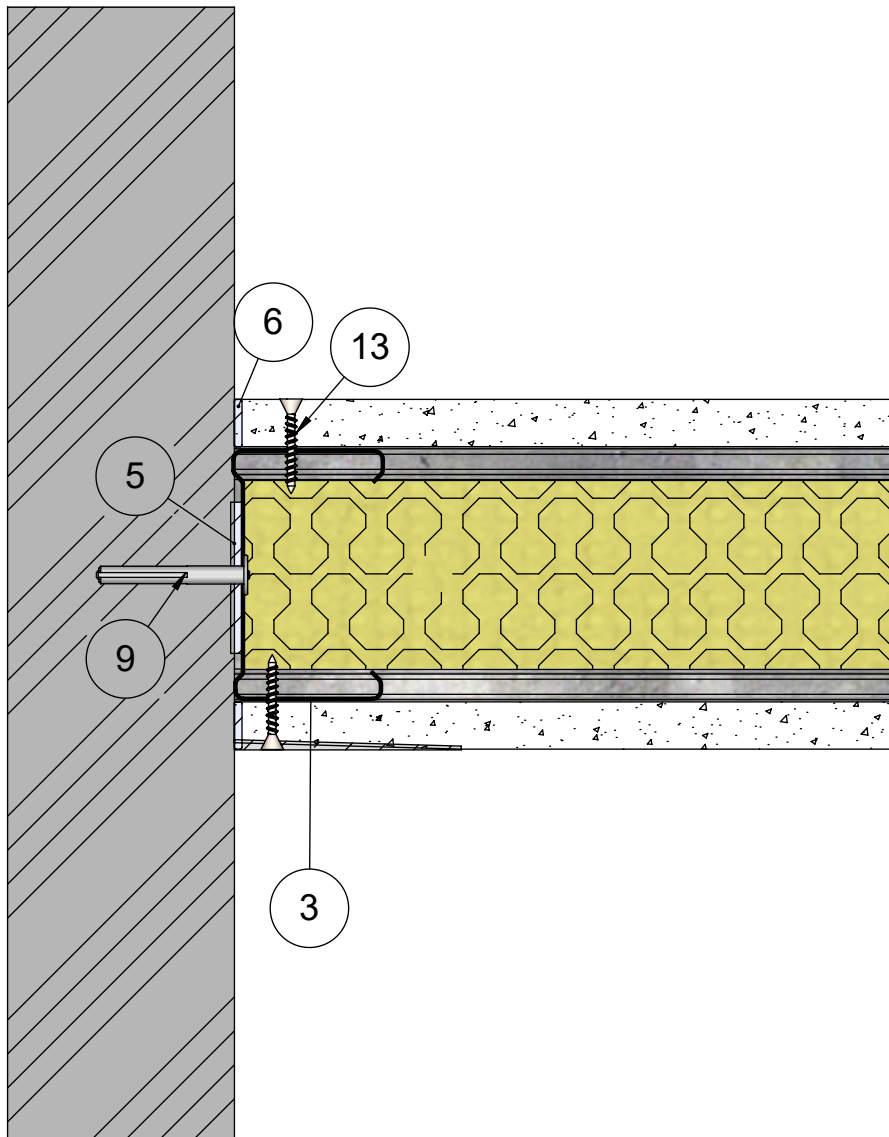

14	Kisko	ML-lattia-/kattokisko SKN 66/55
13	Ruuvi	Tiuha 25 EK
12	Levy	Siniat LEK 13 Erikoiskova
9	Kiinnike	Esim. Lyöntiniitti
6	Tiiviste	Palomassa
5	Tiiviste	PE-Tiivistenauha
3	Ranka	ML-LPR 66/40
1	Kisko	ML-lattia-/kattokisko SKN 66/37
Osa Pos	Kuvaus Description	Spesifikaatio Specification

Koodi DET000034_05	Revisio A	Pidätämme oikeudet rakennemuutoksiin	Mittakaava 1:2
-----------------------	--------------	--------------------------------------	-------------------


Muotolevy osastoiva väliseinä	Rakennedetalji	Paloluokka EI30
ML-LPR 66/66 K - K M50	Liittyvä nimike T-liitos 1.versiono	Ilmaääneneristysluku R _w 43dB

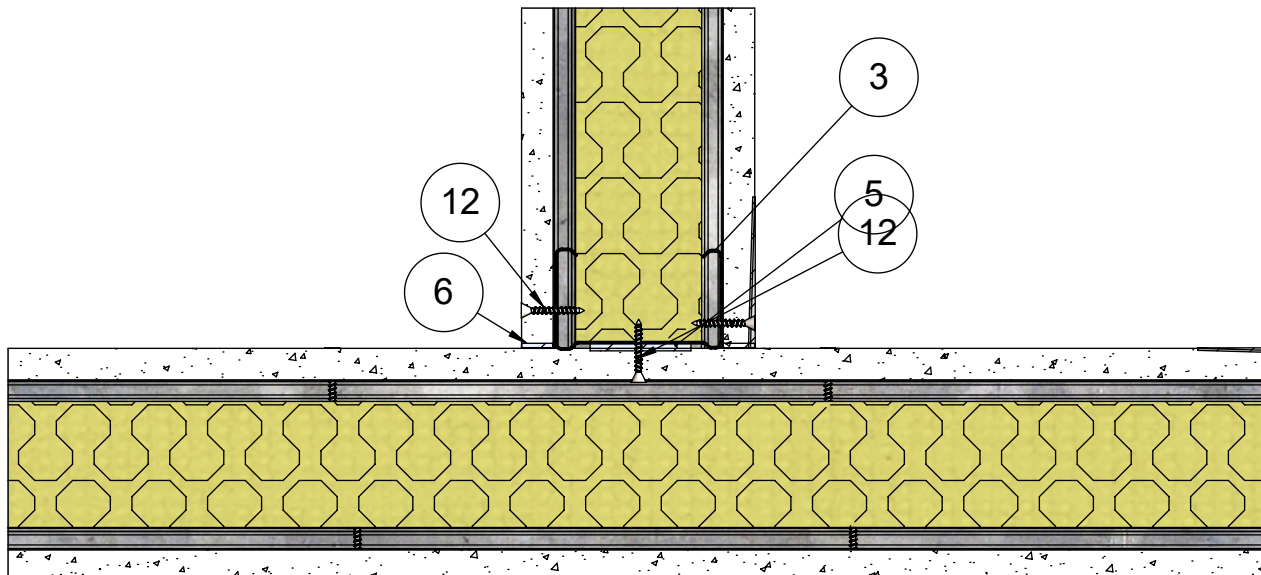

13	Kisko	ML-lattia-/kattokisko SKN 66/55
12	Ruuvi	Tiuha 25 EK
11	Levy	Siniat LEK 13 Erikoiskova
6	Tiiviste	Palomassa
5	Tiiviste	PE-Tiivistenauha
4	Eristevilla	Mineraalivilla 50mm
3	Ranka	ML-LPR 66/40
1	Kisko	ML-lattia-/kattokisko SKN 66/37
Osa Pos	Kuvaus Description	Spesifikaatio Specification

Koodi DET000034_06	Revisio A	Pidätämme oikeudet rakennemuutoksiin	Mittakaava 1:3
-----------------------	--------------	--------------------------------------	-------------------


Muotolevy osastoiva väliseinä	Rakennedetalji	Paloluokka EI30
ML-LPR 66/66 K - K M50	Liittyvä nimike T-liitos 2.versionio	Ilmaääneneristysluku R _w 43dB

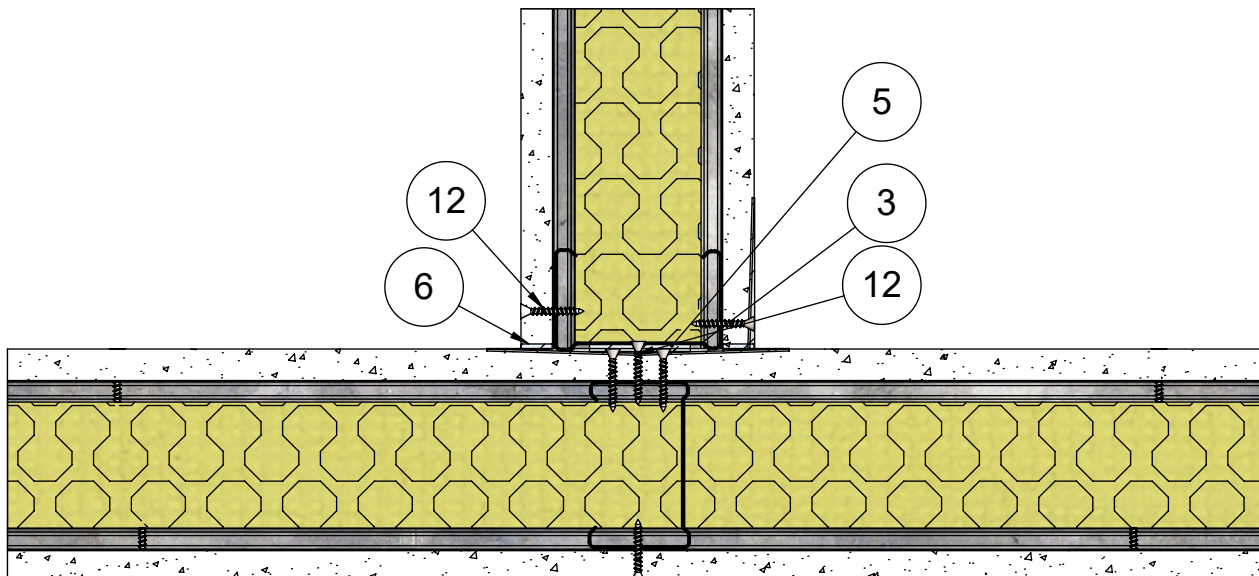

13	Kisko	ML-lattia-/kattokisko SKN 66/55
12	Ruuvi	Tiuha 25 EK
11	Levy	Siniat LEK 13 Erikoiskova
9	Kiinnike	Esim. Lyöntiniitti
6	Tiiviste	Palomassa
5	Tiiviste	PE-Tiivistenauha
4	Eristevilla	Mineraalivilla 50mm
3	Ranka	ML-LPR 66/40
1	Kisko	ML-lattia-/kattokisko SKN 66/37
Osa Pos	Kuvaus Description	Spesifikaatio Specification

Koodi DET000034_07	Revisio A	Pidätämme oikeudet rakennemuutoksiin	Mittakaava 1:3
-----------------------	--------------	--------------------------------------	-------------------


Muotolevy osastoiva väliseinä	Rakennedetalji	Paloluokka EI30
ML-LPR 66/66 K - K M50	Liittyvä nimike Ulkokulma 1.version	Ilmaääneneristysluku R _w 43dB

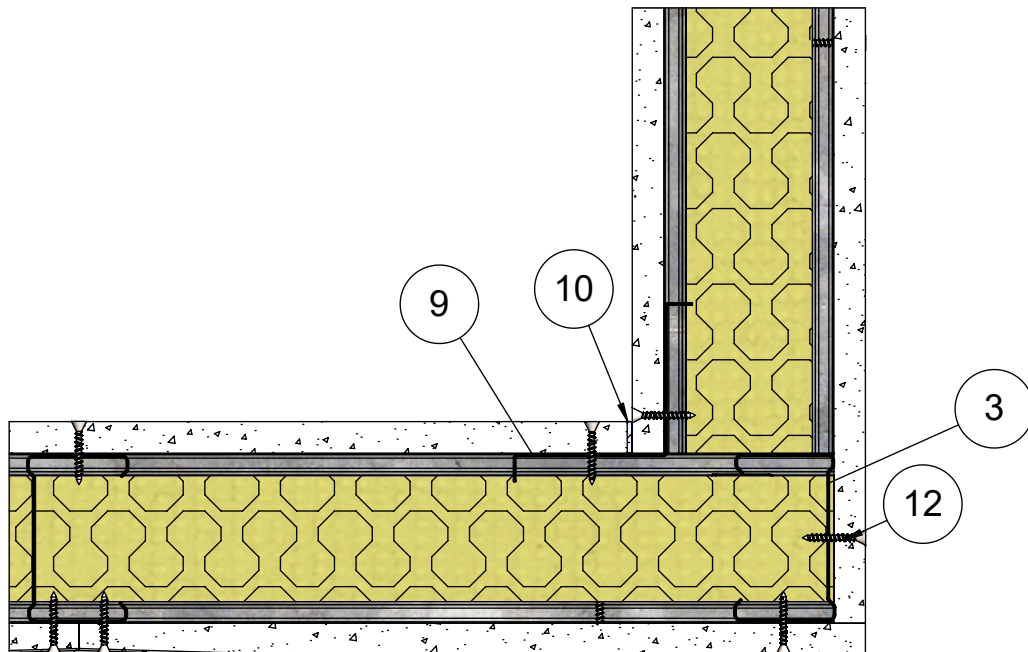

13	Kisko	ML-lattia-/kattokisko SKN 66/55
12	Ruuvi	Tiuha 25 EK
11	Levy	Siniat LEK 13 Erikoiskova
10	Tiiviste	Palomassa
9	Lista	Kulmalista
4	Eristevilla	Mineraalivilla 50mm
3	Ranka	ML-LPR 66/40
2	Pinnoite	Saumatasoite
1	Kisko	ML-lattia-/kattokisko SKN 66/37
Osa Pos	Kuvaus Description	Spesifikaatio Specification

Koodi DET000034_08	Revisio A	Pidätämme oikeudet rakennemuutoksiin	Mittakaava 1:3
-----------------------	--------------	--------------------------------------	-------------------


Muotolevy osastoiva väliseinä	Rakennedetalji	Paloluokka EI30
ML-LPR 66/66 K - K M50	Liittyvä nimike Ulkokulma 2.versiono	Ilmaääneneristysluku R _w 43dB

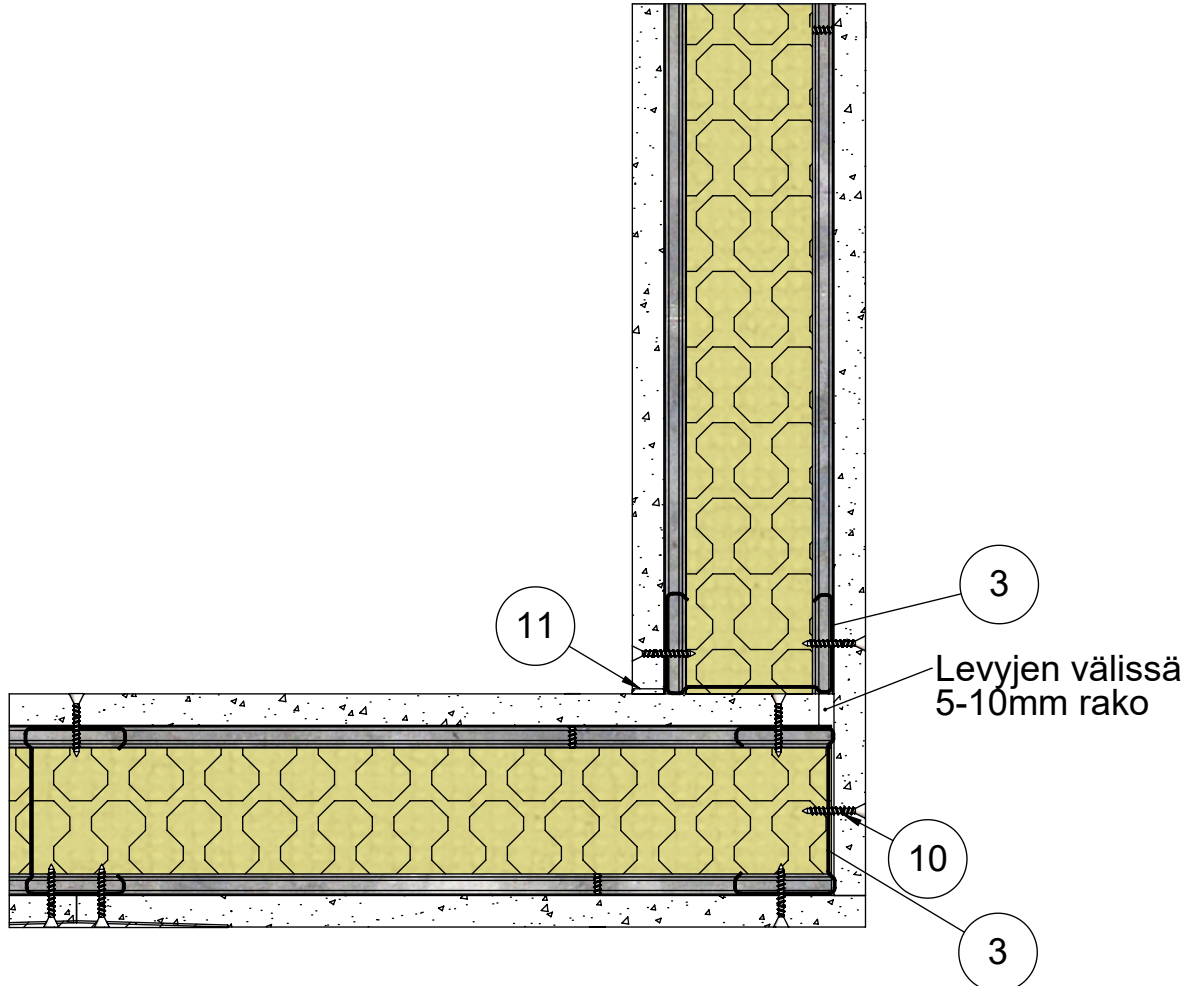

12	Kisko	ML-lattia-/kattokisko SKN 66/55
11	Tiiviste	Palomassa
10	Ruuvi	Tiuha 25 EK
9	Levy	Siniat LEK 13 Erikoiskova
4	Eristevilla	Mineraalivilla 50mm
3	Ranka	ML-LPR 66/40
2	Pinnoite	Saumatasoite
1	Kisko	ML-lattia-/kattokisko SKN 66/37
Osa Pos	Kuvaus Description	Spesifikaatio Specification

Koodi DET000034_09	Revisio A	Pidätämme oikeudet rakennemuutoksiin	Mittakaava 1:3
-----------------------	--------------	--------------------------------------	-------------------

Tuote Muotolevy osastoiva väliseinä	Rakennedetalji	Paloluokka EI30
ML-LPR 66/66 K - K M50	Liittyvä nimi Kiinnikevälit	Ilmaääneneristysluku 43dB

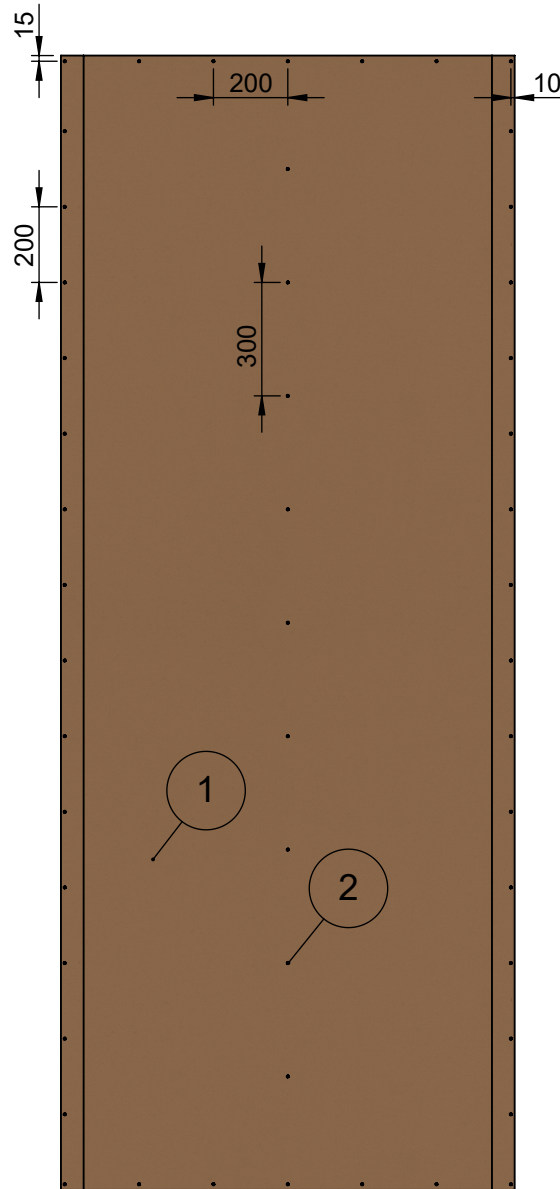

2	Ruuvi	Tiuha 25 EK
1	Levy	Siniat LEK 13 Erikoiskova
Osa Pos	Kuvaus Description	Spesifikaatio Specification

Koodi DET000034_10	Revisio A	Pidätämme oikeudet rakennemuutoksiin	Mittakaava 1:20
-----------------------	--------------	--------------------------------------	--------------------