


Muotolevy osastoiva väliseinä	Rakennedetalji	Paloluokka EI60
ML-LPR 66/66 LL - LL M50	Vaakaleikkaus	Ilmaääneneristysluku R_w 53dB

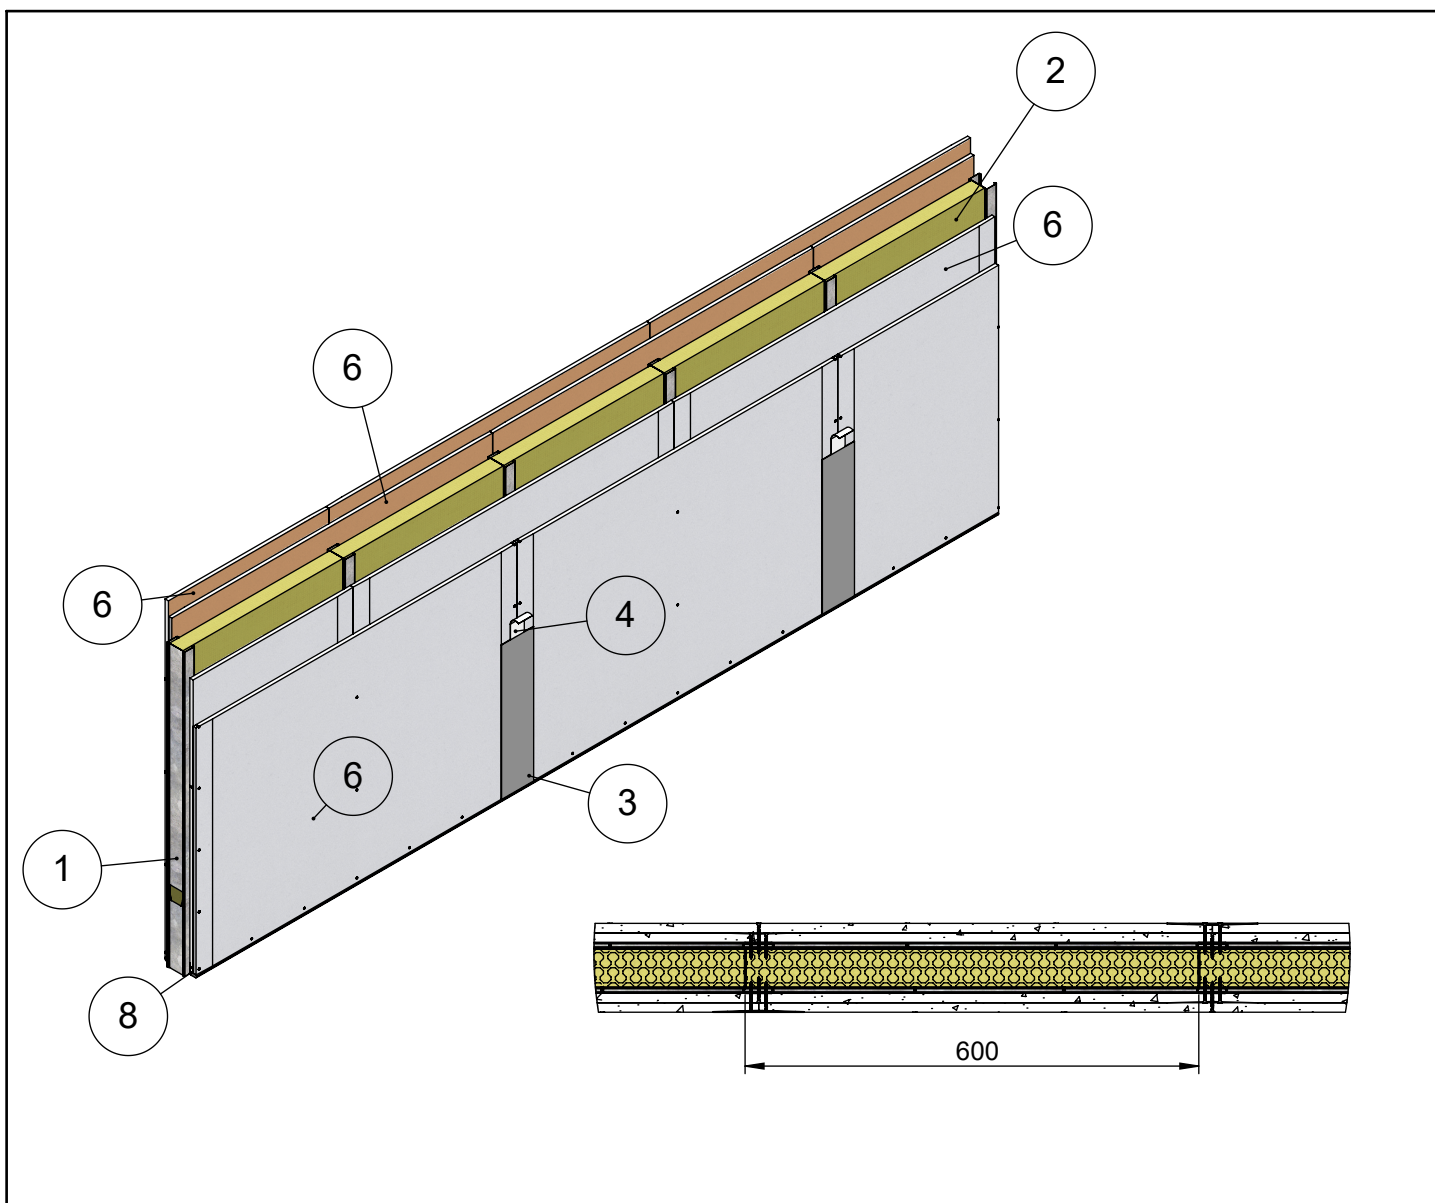


Maksimikorkeus	Osastoivana
5200	4000
Maksimikorkeus ilmoitettu paineen arvolla 250N/m2 ja taipumaraja-arvolla 1/300	
Soveltuu kohteisiin joissa äänitasoeroluvun D _{nt,w} vaatimus on 48 dB	
Paloluokka ilmoitettu Eurofins lausunnon EUFI29-19005201-T1 mukaisesti	

9	Ruuvi	Erikoislevyruuvi 35
8	Kisko	ML-lattia-/kattokisko SKE 66/37
7	Ruuvi	Erikoislevyruuvi 41
6	Levy	Siniat LaDura Puukuitukipsilevy
5	Tiiviste	Palomassa
4	Tiiviste	Saumanauha
3	Tiiviste	Saumatasoite
2	Eristevilla	Mineraalivilla 50mm
1	Ranka	ML-LPR 66/40
Osa Pos	Kuvaus Description	Spesifikaatio Specification

Koodi DET000090	Revisio A	Pidätämme oikeudet rakennemuutoksiin	Mittakaava 1:10
---------------------------	---------------------	--------------------------------------	---------------------------


Muotolevy osastoiva väliseinä	Rakennedetalji	Paloluokka EI60
ML-LPR 66/66 LL - LL M50	Liittyvä nimike T-Liitos lattiaan	Ilmaääneneristysluku R _w 53dB

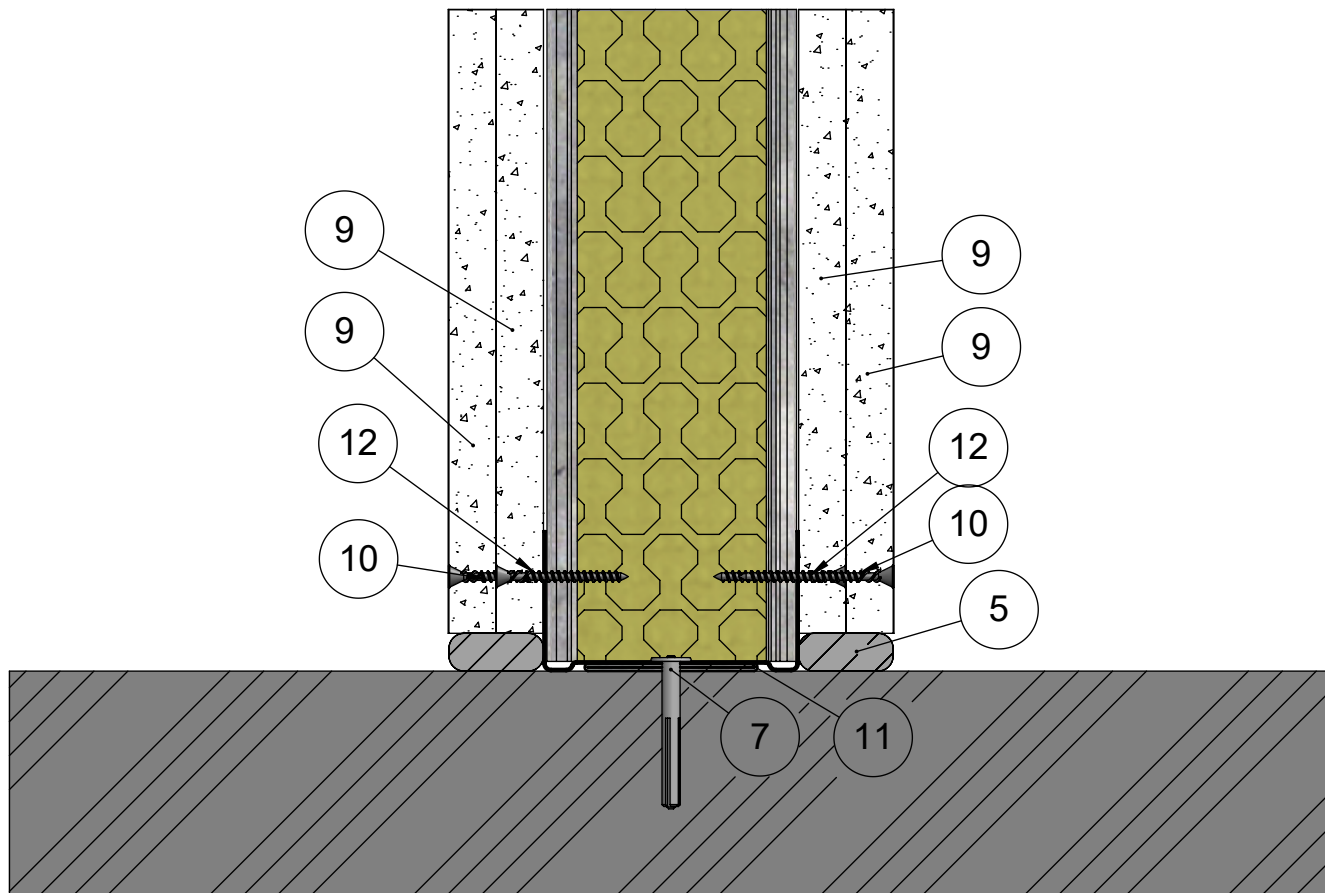

12	Ruuvi	Erikoislevyruuvi 35
11	Kisko	ML-lattia-/kattokisko SKE 66/37
10	Ruuvi	Erikoislevyruuvi 41
9	Levy	Siniat LaDura Puukuitukipsilevy
7	Kiinnike	Esim. Löyntiniitti
5	Tiiviste	Palomassa
4	Eristevilla	Mineraalivilla 50mm
3	Ranka	ML-LPR 66/40
1	Kisko	ML-lattia-/kattokisko SKE 66/55
Osa Pos	Kuvaus Description	Spesifikaatio Specification

Koodi DET000090_01	Revisio A	Pidätämme oikeudet rakennemuutoksiin	Mittakaava 1:2
-----------------------	--------------	--------------------------------------	-------------------


Muotolevy osastoiva väliseinä	Rakennedetalji	Paloluokka EI60
ML-LPR 66/66 LL - LL M50	Liittyvä nimike T-Liitos kattoon	Ilmaääneneristysluku R _w 53dB

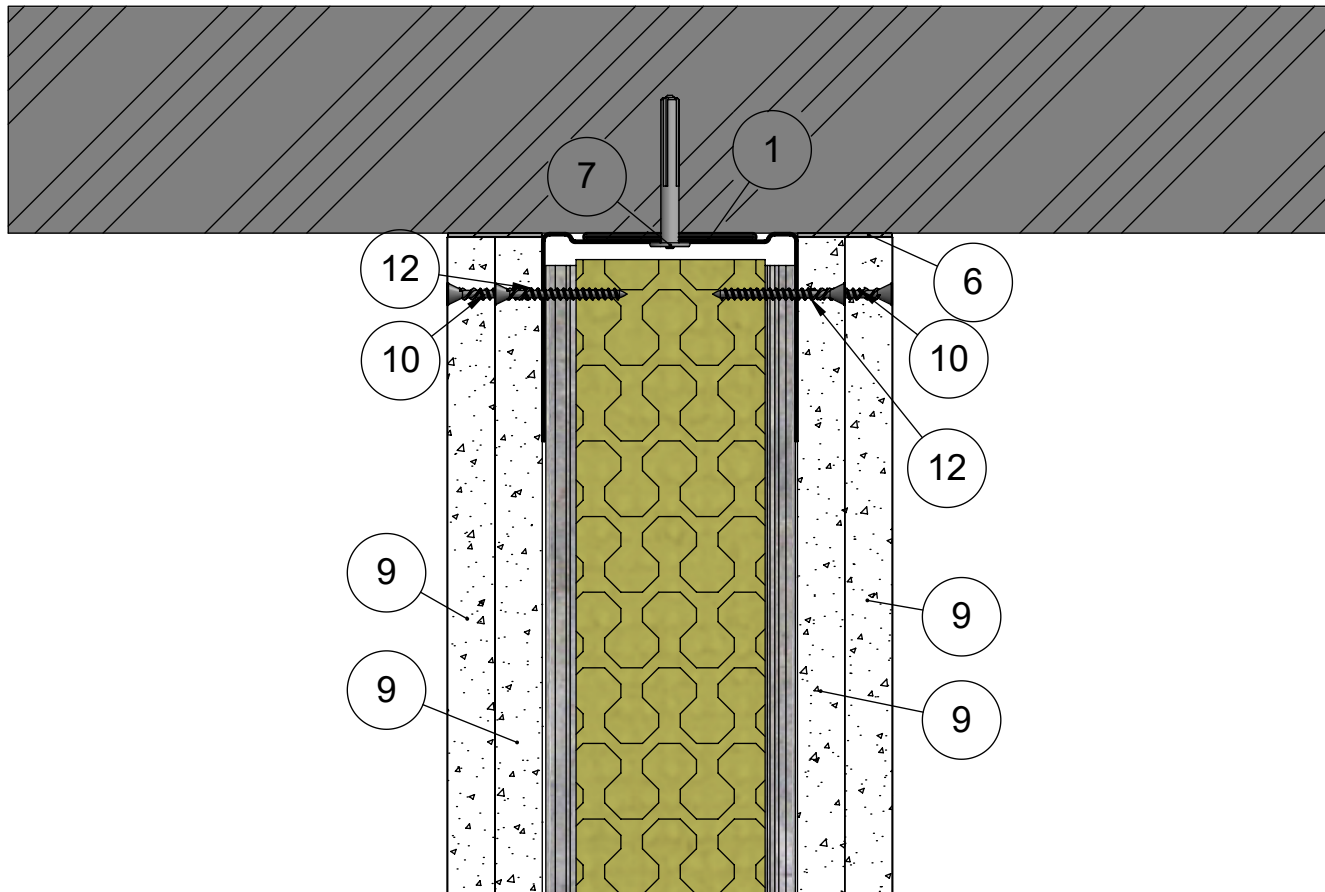

12	Ruuvi	Erikoislevyruuvi 35
11	Kisko	ML-lattia-/kattokisko SKE 66/37
10	Ruuvi	Erikoislevyruuvi 41
9	Levy	Siniat LaDura Puukuitukipsilevy
7	Kiinnike	Esim. Lyöntiniitti
6	Tiiviste	Palomassa
4	Eristevilla	Mineraalivilla 50mm
3	Ranka	ML-LPR 66/40
1	Kisko	ML-lattia-/kattokisko SKE 66/55
Osa Pos	Kuvaus Description	Spesifikaatio Specification

Koodi DET000090_02	Revisio A	Pidätämme oikeudet rakennemuutoksiin	Mittakaava 1:2
-----------------------	--------------	--------------------------------------	-------------------


Muotolevy osastoiva väliseinä	Rakennedetalji	Paloluokka EI60
ML-LPR 66/66 LL - LL M50	Liittyvä nimike Painumavaraliitos	Ilmaääneneristysluku R _w 53dB

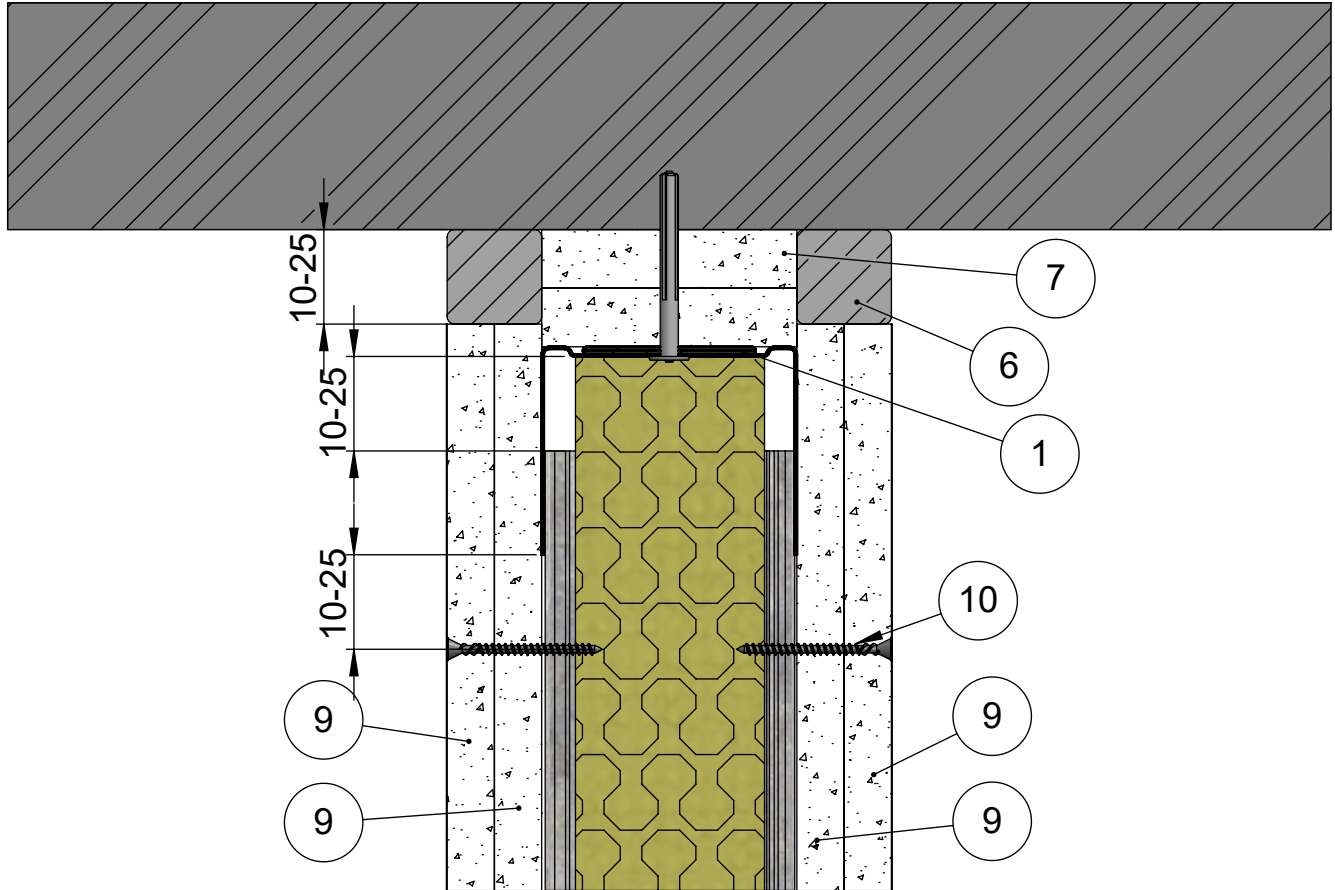

10	Ruuvi	Erikoislevyruuvi 41
9	Levy	Siniat LaDura Puukuitukipsilevy
8	Kiinnike	Esim. Löyöntiniitti
7	Levy	LF 15 Palolevy
6	Tiiviste	Palomassa
5	Katto	Massiivilaatta
4	Eristevilla	Mineraalivilla 50mm
3	Ranka	ML-LPR 66/40
1	Kisko	ML-lattia-/kattokisko SKE 66/55
Osa Pos	Kuvaus Description	Spesifikaatio Specification

Koodi DET000090_03	Revisio A	Pidätämme oikeudet rakennemuutoksiin	Mittakaava 1:2
-----------------------	--------------	--------------------------------------	-------------------


Muotolevy osastoiva väliseinä	Rakennedetalji	Paloluokka EI60
ML-LPR 66/66 LL - LL M50	Liittyvä nimike Painumavaraliitos peitelistalla	Ilmaääneneristysluku R _w 53dB

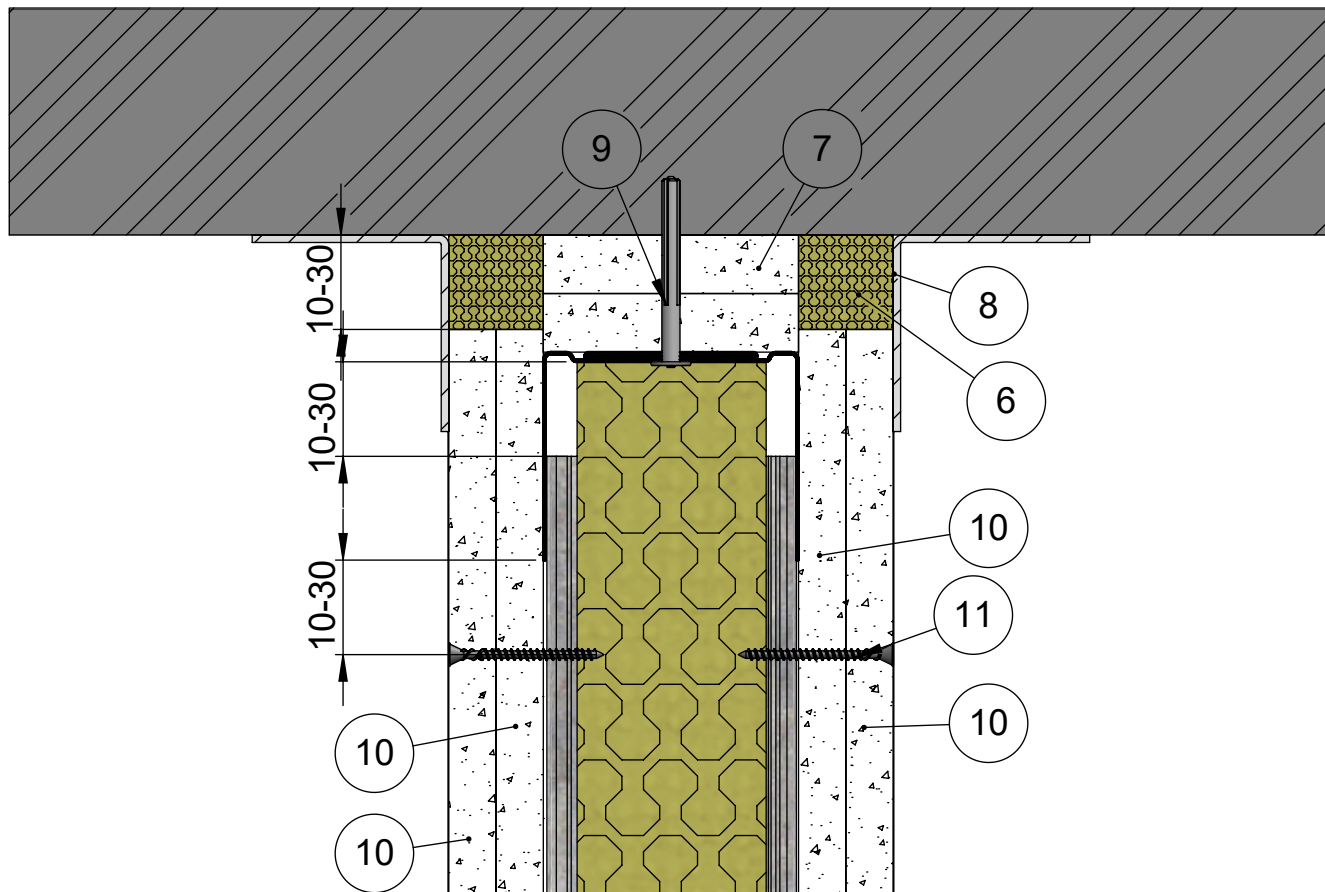

11	Ruuvi	Erikoislevyruuvi 41
10	Levy	Siniat LaDura Puukuitukipsilevy
9	Kiinnike	Esim. Lyöntiniitti
8	Lista	Peitelist
7	Levy	LF 15 Palolevy
6	Eristevilla	Kivivilla
4	Eristevilla	Mineraalivilla 50mm
3	Ranka	ML-LPR 66/40
1	Kisko	ML-lattia-/kattokisko SKE 66/55
Osa Pos	Kuvaus Description	Spesifikaatio Specification

Koodi DET000090_04	Revisio A	Pidätämme oikeudet rakennemuutoksiin	Mittakaava 1:2
-----------------------	--------------	--------------------------------------	-------------------


Muotolevy osastoiva väliseinä	Rakennedetalji	Paloluokka EI60
ML-LPR 66/66 LL - LL M50	Liittyvä nimike T-liitos massiivilaattaan	Ilmaääneneristysluku R _w 53dB

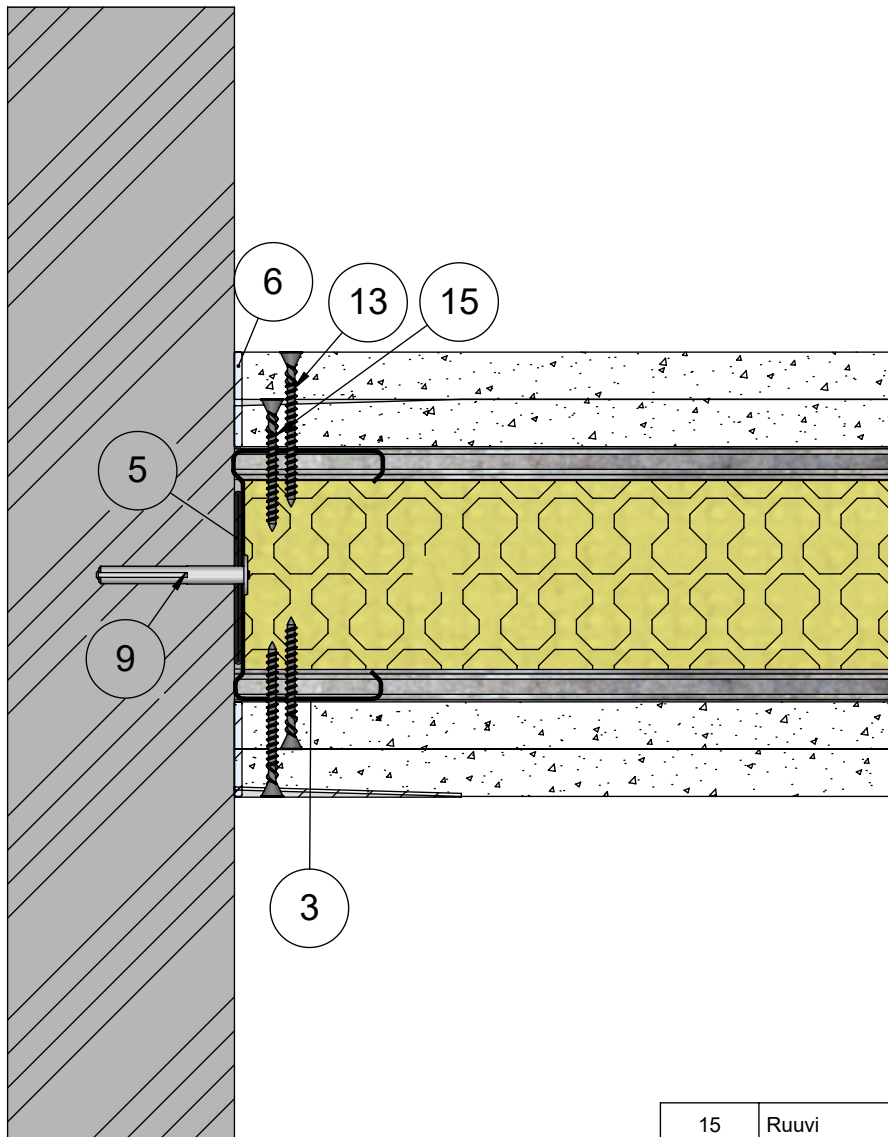

15	Ruuvi	Erikoislevyruuvi 35
14	Kisko	ML-lattia-/kattokisko SKE 66/37
13	Ruuvi	Erikoislevyruuvi 41
12	Levy	Siniat LaDura Puukuitukipsilevy
9	Kiinnike	Esim. Lyöntiniitti
6	Tiiviste	Palomassa
5	Tiiviste	EPDM Tiiviste
3	Ranka	ML-LPR 66/40
1	Kisko	ML-lattia-/kattokisko SKE 66/55
Osa Pos	Kuvaus Description	Spesifikaatio Specification

Koodi DET000090_05	Revisio A	Pidätämme oikeudet rakennemuutoksiin	Mittakaava 1:2
-----------------------	--------------	--------------------------------------	-------------------


Muotolevy osastoiva väliseinä	Rakennedetalji	Paloluokka EI60
ML-LPR 66/66 LL - LL M50	Liittyvä nimike T-liitos 1.versionio	Ilmaääneneristysluku R _w 53dB

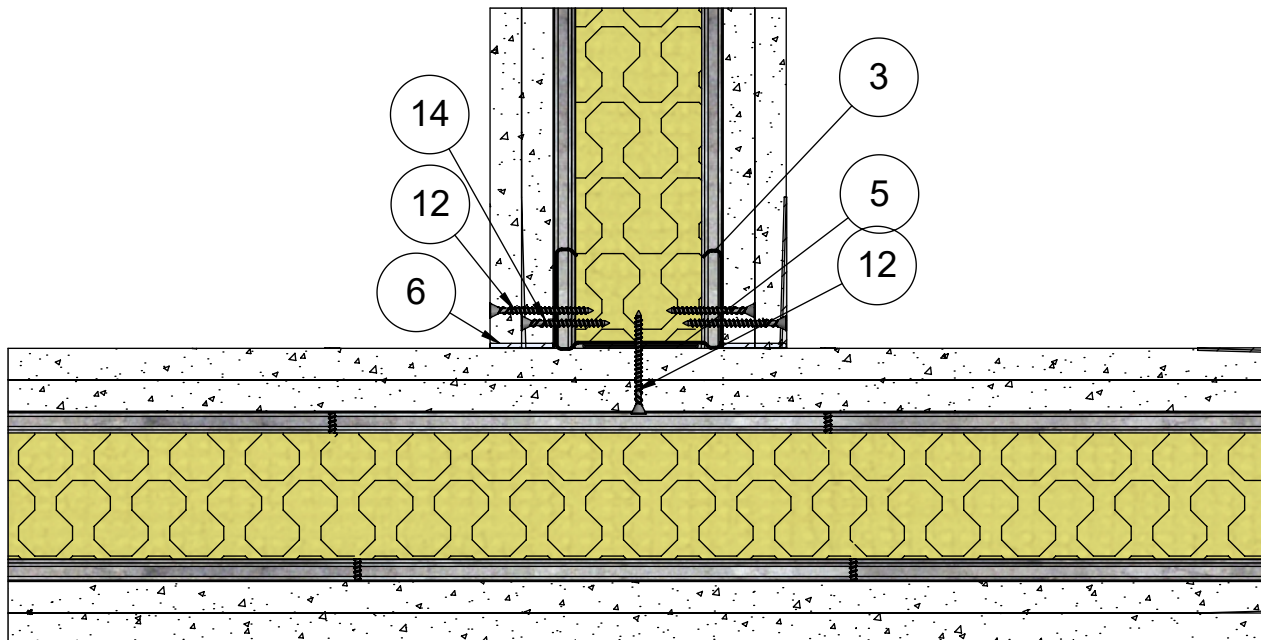

14	Ruuvi	Erikoislevyruuvi 35
13	Kisko	ML-lattia-/kattokisko SKE 66/37
12	Ruuvi	Erikoislevyruuvi 41
11	Levy	Siniat LaDura Puukuitukipsilevy
6	Tiiviste	Palomassa
5	Tiiviste	EPDM Tiiviste
4	Eristevilla	Mineraalivilla 50mm
3	Ranka	ML-LPR 66/40
1	Kisko	ML-lattia-/kattokisko SKE 66/55
Osa Pos	Kuvaus Description	Spesifikaatio Specification

Koodi DET000090_06	Revisio A	Pidätämme oikeudet rakennemuutoksiin	Mittakaava 1:3
-----------------------	--------------	--------------------------------------	-------------------


Muotolevy osastoiva väliseinä	Rakennedetalji	Paloluokka EI60
ML-LPR 66/66 LL - LL M50	Liittyvä nimike T-liitos 2.versiono	Ilmaääneneristysluku R _w 53dB

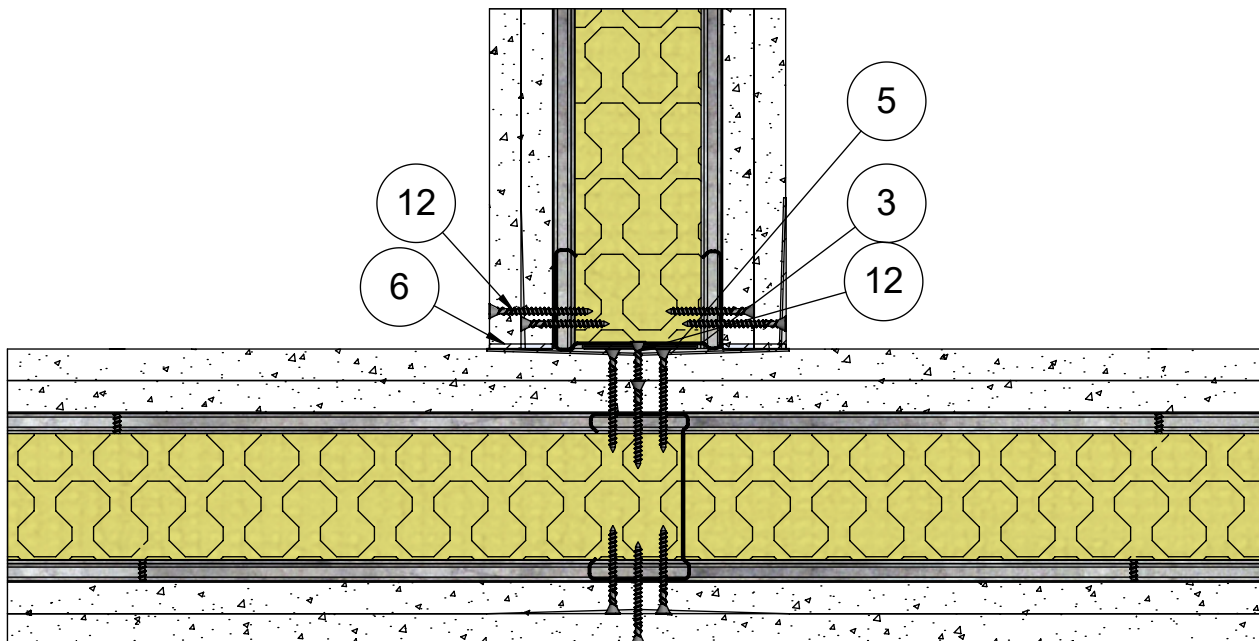

14	Ruuvi	Erikoislevyruuvi 35
13	Kisko	ML-lattia-/kattokisko SKE 66/37
12	Ruuvi	Erikoislevyruuvi 41
11	Levy	Siniat LaDura Puukuitukipsilevy
9	Kiinnike	Esim. Lyöntiniitti
6	Tiiviste	Palomassa
5	Tiiviste	EPDM Tiiviste
4	Eristevilla	Mineraalivilla 50mm
3	Ranka	ML-LPR 66/40
1	Kisko	ML-lattia-/kattokisko SKE 66/55
Osa Pos	Kuvaus Description	Spesifikaatio Specification

Koodi DET000090_07	Revisio A	Pidätämme oikeudet rakennemuutoksiin	Mittakaava 1:3
-----------------------	--------------	--------------------------------------	-------------------


Muotolevy osastoiva väliseinä	Rakennedetalji	Paloluokka EI60
ML-LPR 66/66 LL - LL M50	Liittyvä nimike T-liitos äänieristys versio 1	Ilmaääneneristysluku R _w 53dB

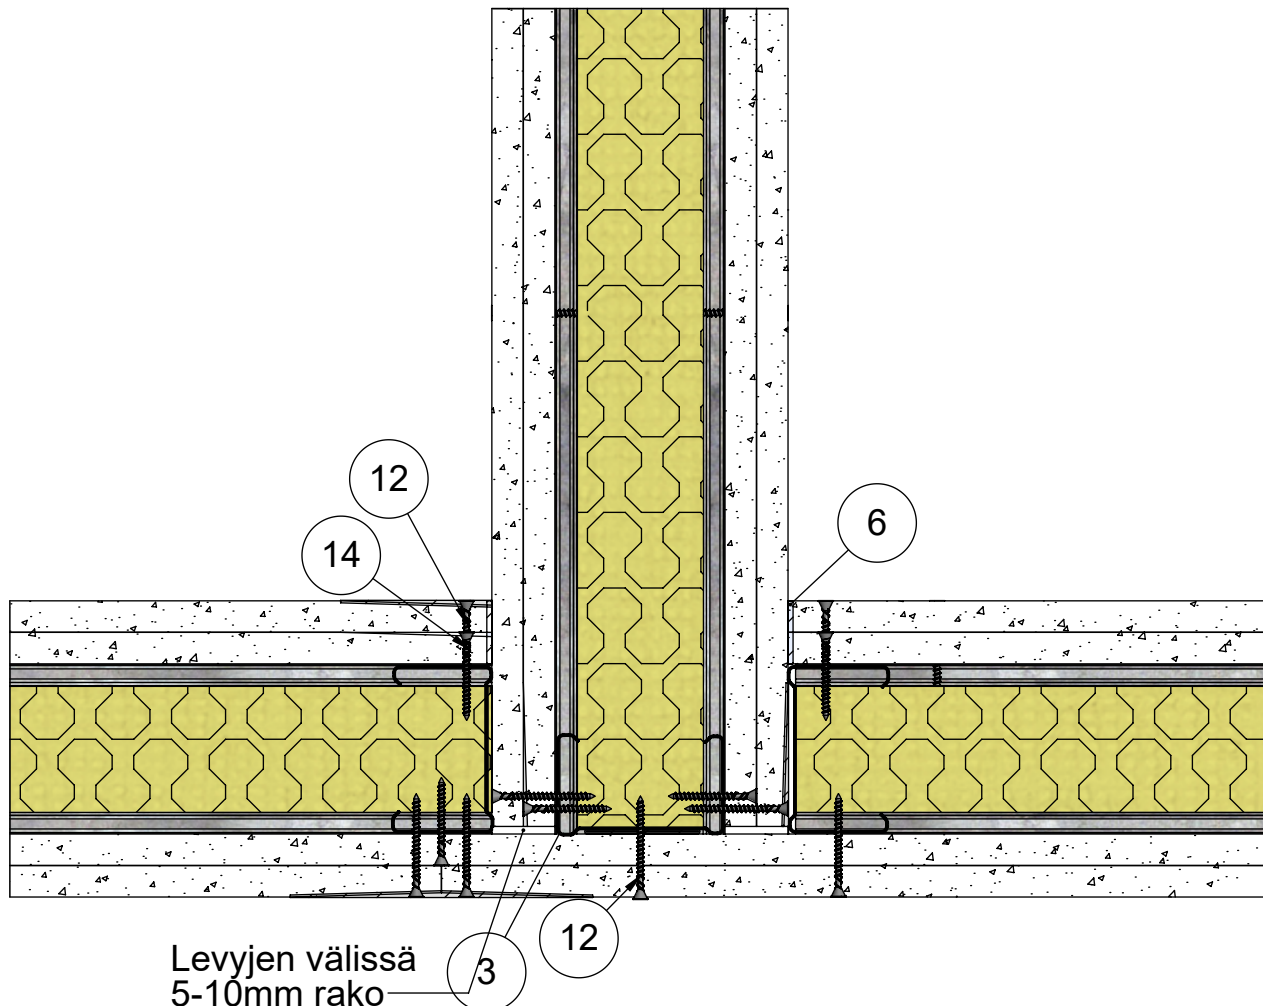

14	Ruuvi	Erikoislevyruuvi 35
13	Kisko	ML-lattia-/kattokisko SKE 66/37
12	Ruuvi	Erikoislevyruuvi 41
11	Levy	Siniat LaDura Puukuitukipsilevy
6	Tiiviste	Palomassa
5	Tiiviste	EPDM Tiiviste
4	Eristevilla	Mineraalivilla 50mm
3	Ranka	ML-LPR 66/40
2	Pinnoite	Saumatasoite
1	Kisko	ML-lattia-/kattokisko SKE 66/55
Osa Pos	Kuvaus Description	Spesifikaatio Specification

Koodi DET000090_08	Revisio A	Pidätämme oikeudet rakennemuutoksiin	Mittakaava 1:3
-----------------------	--------------	--------------------------------------	-------------------


Muotolevy osastoiva väliseinä	Rakennedetalji	Paloluokka EI60
ML-LPR 66/66 LL - LL M50	Liittyvä nimike T-liitos äänieristys versio 2	Ilmaääneneristysluku R _w 53dB

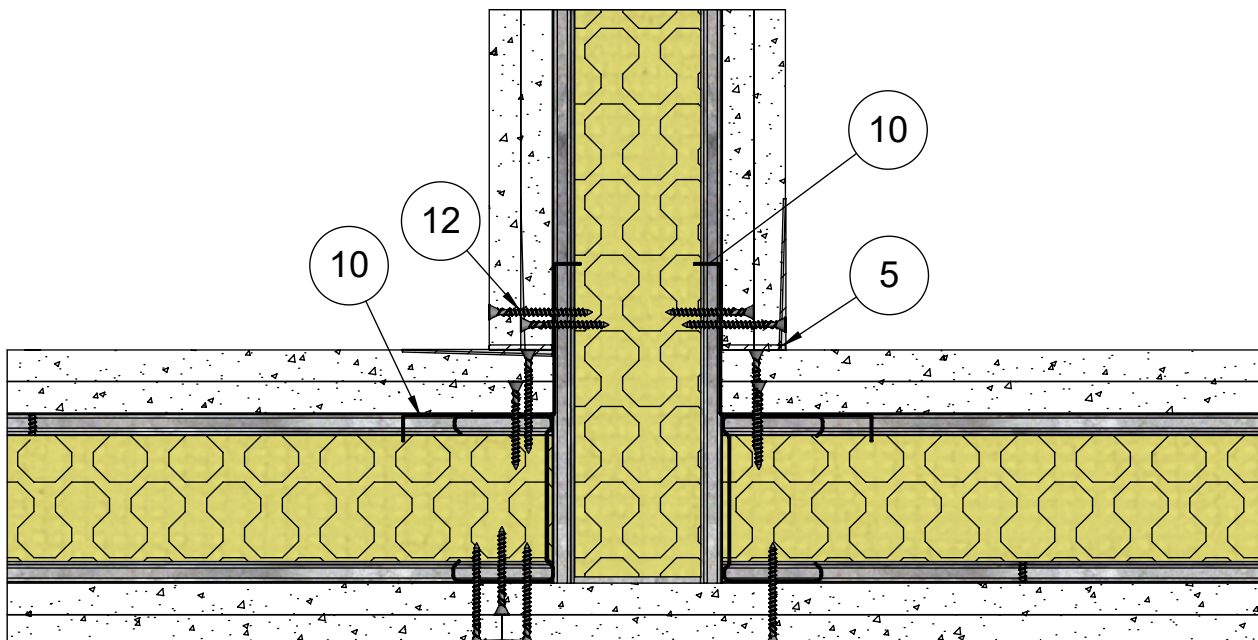

14	Ruuvi	Erikoislevyruuvi 35
13	Kisko	ML-lattia-/kattokisko SKE 66/37
12	Ruuvi	Erikoislevyruuvi 41
11	Levy	Siniat LaDura Puukuitukipsilevy
10	Lista	Kulmalista
5	Tiiviste	Palomassa
4	Eristevilla	Mineraalivilla 50mm
3	Ranka	ML-LPR 66/40
1	Kisko	ML-lattia-/kattokisko SKE 66/55
Osa Pos	Kuvaus Description	Spesifikaatio Specification

Koodi DET000090_09	Revisio A	Pidätämme oikeudet rakennemuutoksiin	Mittakaava 1:3
-----------------------	--------------	--------------------------------------	-------------------


Muotolevy osastoiva väliseinä	Rakennedetalji	Paloluokka EI60
ML-LPR 66/66 LL - LL M50	Liittyvä nimike Ulkokulma 1.version	Ilmaääneneristysluku R _w 53dB

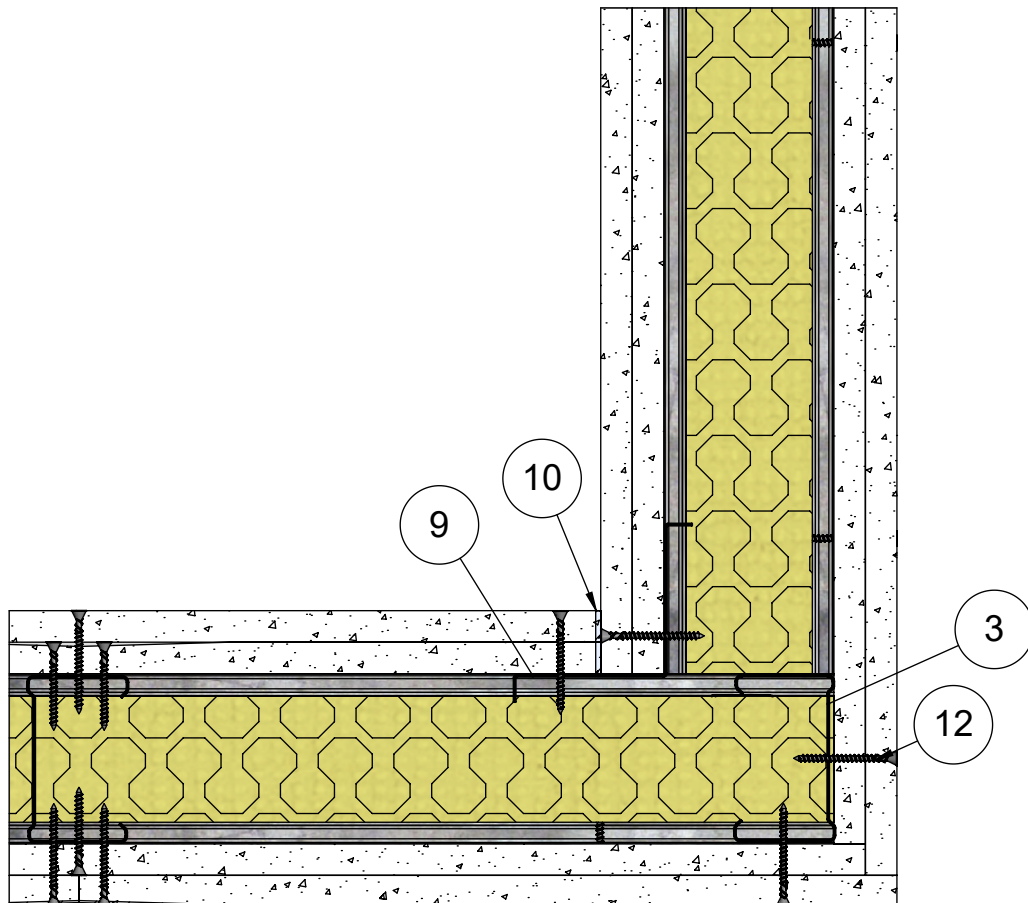

14	Ruuvi	Erikoislevyruuvi 35
13	Kisko	ML-lattia-/kattokisko SKE 66/37
12	Ruuvi	Erikoislevyruuvi 41
11	Levy	Siniat LaDura Puukuitukipsilevy
10	Tiiviste	Palomassa
9	Lista	Kulmalista
4	Eristevilla	Mineraalivilla 50mm
3	Ranka	ML-LPR 66/40
2	Pinnoite	Saumatasoite
1	Kisko	ML-lattia-/kattokisko SKE 66/55
Osa Pos	Kuvaus Description	Spesifikaatio Specification

Koodi DET000090_10	Revisio A	Pidätämme oikeudet rakennemuutoksiin	Mittakaava 1:3
-----------------------	--------------	--------------------------------------	-------------------



Muotolevy osastoiva väliseinä	Rakennedetalji	Paloluokka EI60
ML-LPR 66/66 LL - LL M50	Liittyvä nimike Ulkokulma 2.versiono	Ilmaääneneristysluku R _w 53dB

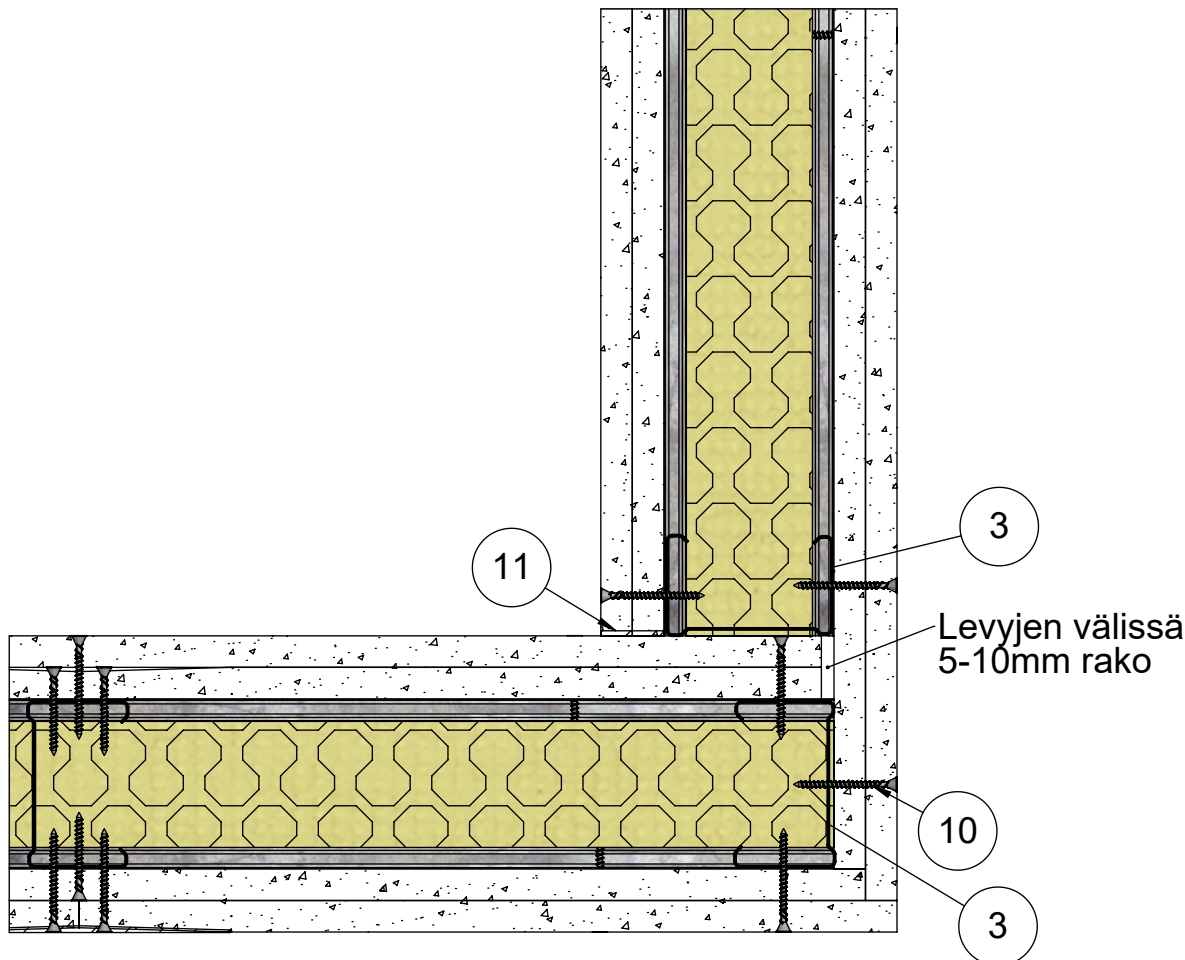

13	Ruuvi	Erikoislevyruuvi 35
12	Kisko	ML-lattia-/kattokisko SKE 66/37
11	Tiiviste	Palomassa
10	Ruuvi	Erikoislevyruuvi 41
9	Levy	Siniat LaDura Puukuitukipsilevy
4	Eristevilla	Mineraalivilla 50mm
3	Ranka	ML-LPR 66/40
2	Pinnoite	Saumatasoite
1	Kisko	ML-lattia-/kattokisko SKE 66/55
Osa Pos	Kuvaus Description	Spesifikaatio Specification

Koodi DET000090_11	Revisio A	Pidätämme oikeudet rakennemuutoksiin	Mittakaava 1:3
-----------------------	--------------	--------------------------------------	-------------------

Muotolevy osastoiva väliseinä	Rakennedetalji	Paloluokka EI60
ML-LPR 66/66 LL - LL M50	Liittyvä nimike Kiinnikevälit	Ilmaääneneristysluku R _w 53dB

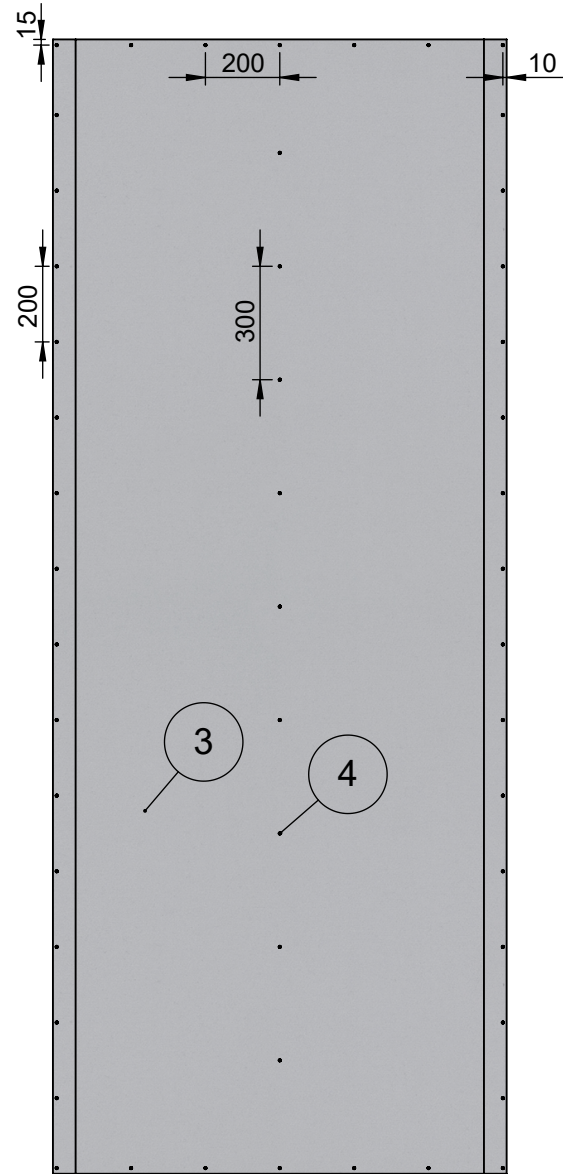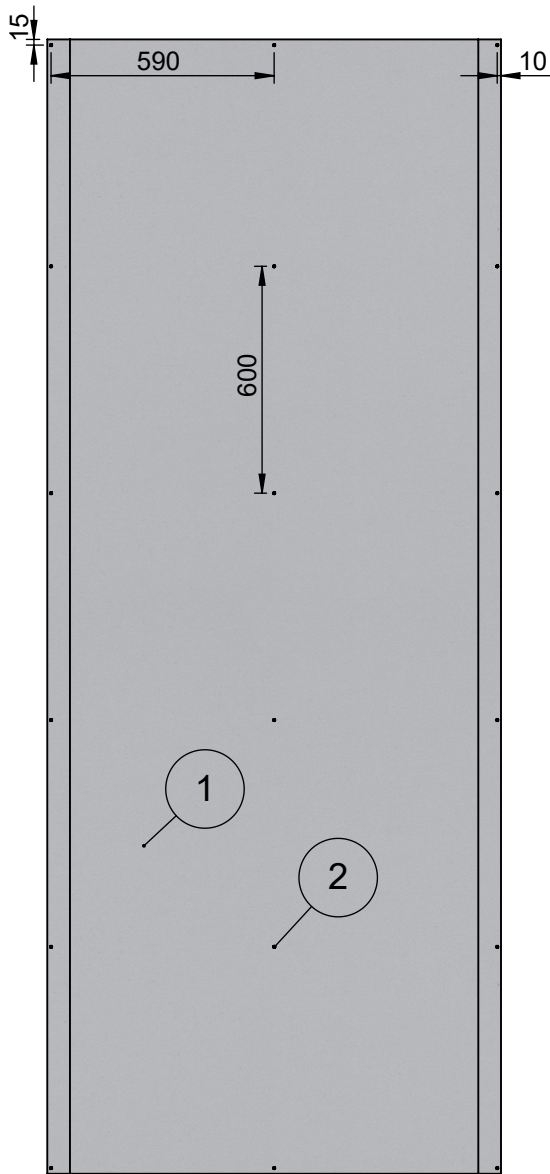

Levykerros 1		
2	Ruuvi	Erikoislevyruuvi 35
1	Levy	Siniat LaDura Puukuitukipsilevy
Osa Pos	Kuvaus Description	Spesifikaatio Specification

Levykerros 2		
4	Ruuvi	Erikoislevyruuvi 41
3	Levy	Siniat LaDura Puukuitukipsilevy
Osa Pos	Kuvaus Description	Spesifikaatio Specification

Koodi DET000090_12	Revisio A	Pidätämme oikeudet rakennemuutoksiin	Mittakaava 1:20
-----------------------	--------------	--------------------------------------	--------------------