


Muotolevy osastoiva väliseinä	Rakennedetalji	Paloluokka E1120
ML-LPR 66/66 LL - LL M66	Vaakaleikkaus	Ilmaääneneristysluku R <sub>w</sub> 54dB

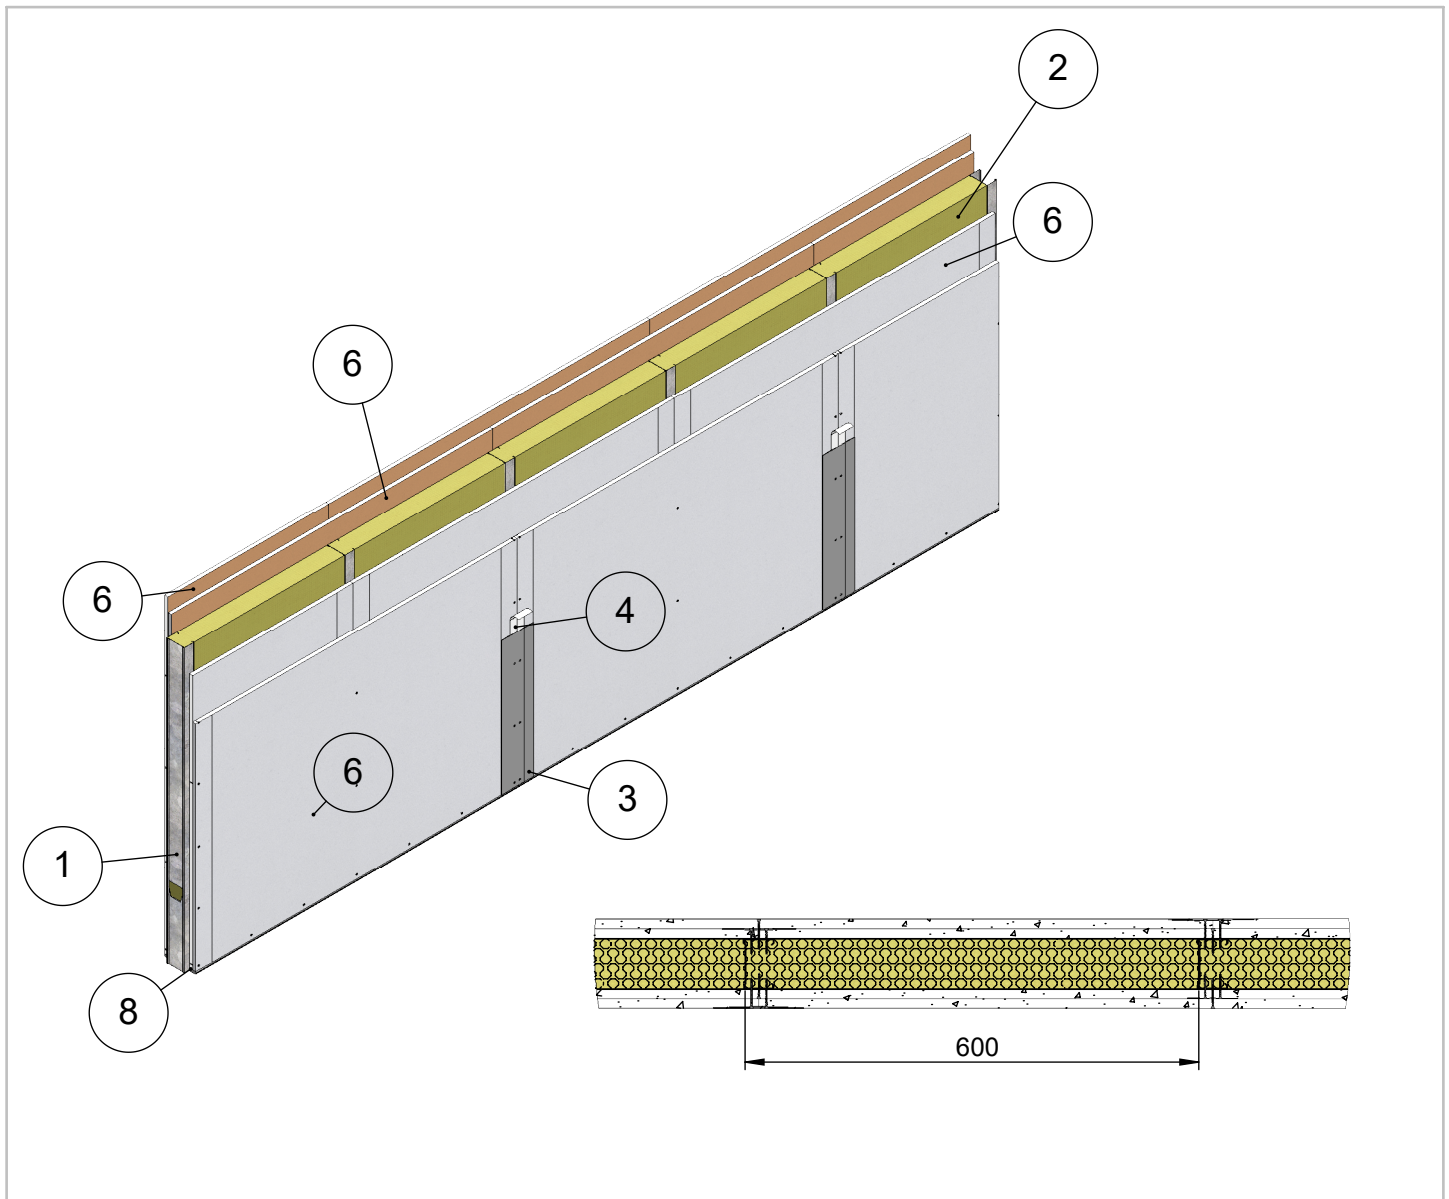


<b>Maksimikorkeus</b>	<b>Osastoivana</b>
<b>5200</b>	<b>4700</b>
Maksimikorkeus ilmoitettu paineen arvolla 250N/m <sup>2</sup> ja taipumaraja-arvolla 1/300	
Soveltuu kohteisiin joissa äänitasoeroluvun D <sub>nt,w</sub> vaatimus on 52 dB	
Paloluokka ilmoitettu Eurofins lausunnon EUFI29-19005201-T1 mukaisesti	

9	Ruuvi	Erikoislevyruuvi 35
8	Kisko	ML-lattia-/kattokisko SKE 66/37
7	Ruuvi	Erikoislevyruuvi 41
6	Levy	Sinat LaDura Puukuitukipsilevy
5	Tiiviste	Palomassa
4	Tiiviste	Saumanauha
3	Tiiviste	Saumatasoite
2	Eristevilla	Kivivilla 50 kg/m <sup>3</sup> 66mm
1	Ranka	ML-LPR 66/40
<b>Osa Pos</b>	<b>Kuvaus Description</b>	<b>Spesifikaatio Specification</b>

Koodi <b>DET000093</b>	Revisio <b>A</b>	<b>Pidätämme oikeudet rakennemuutoksiin</b>	Mittakaava <b>1:10</b>
---------------------------	---------------------	---	---------------------------


Muotolevy osastoiva väliseinä	Rakennedetalji	Paloluokka EI120
ML-LPR 66/66 LL - LL M66	Liittyvä nimike T-Liitos lattiaan	Ilmaääneneristysluku R <sub>w</sub> 54dB

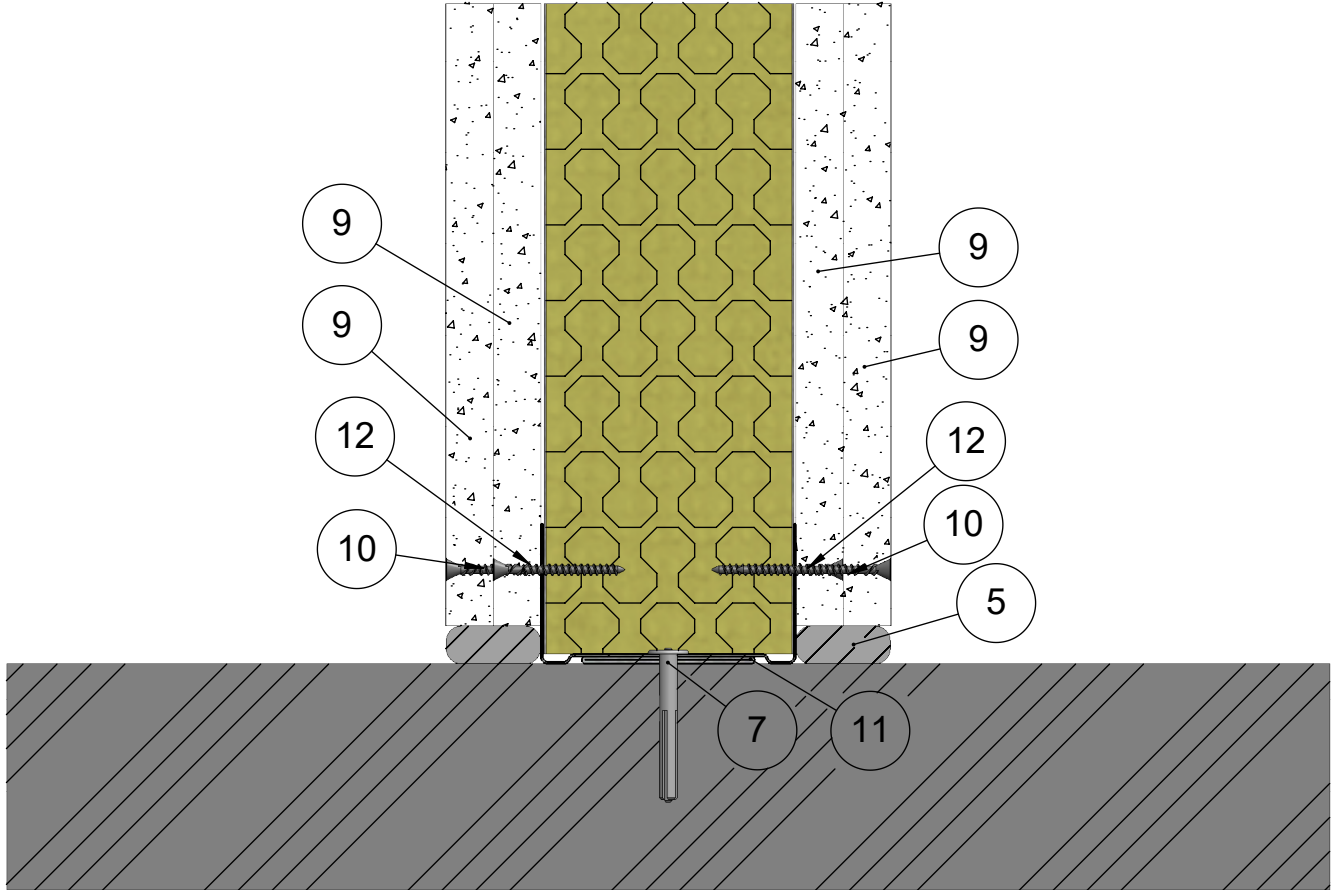

12	Ruuvi	Erikoislevyruuvi 35
11	Kisko	ML-lattia-/kattokisko SKE 66/37
10	Ruuvi	Erikoislevyruuvi 41
9	Levy	Siniat LaDura Puukuitukipsilevy
7	Kiinnike	Esim. Lyöntiniitti
5	Tiiviste	Palomassa
4	Eristevilla	Kivivilla 50 kg/m <sup>3</sup> 66mm
3	Ranka	ML-LPR 66/40
1	Kisko	ML-lattia-/kattokisko SKE 66/55
<b>Osa Pos</b>	<b>Kuvaus Description</b>	<b>Spesifikaatio Specification</b>

Koodi DET000093_01	Revisio A	Pidätämme oikeudet rakennemuutoksiin	Mittakaava 1:2
-----------------------	--------------	--------------------------------------	-------------------


Muotolevy osastoiva väliseinä	Rakennedetalji	Paloluokka EI120
ML-LPR 66/66 LL - LL M66	Liittyvä nimike T-Liitos kattoon	Ilmaääneneristysluku R <sub>w</sub> 54dB

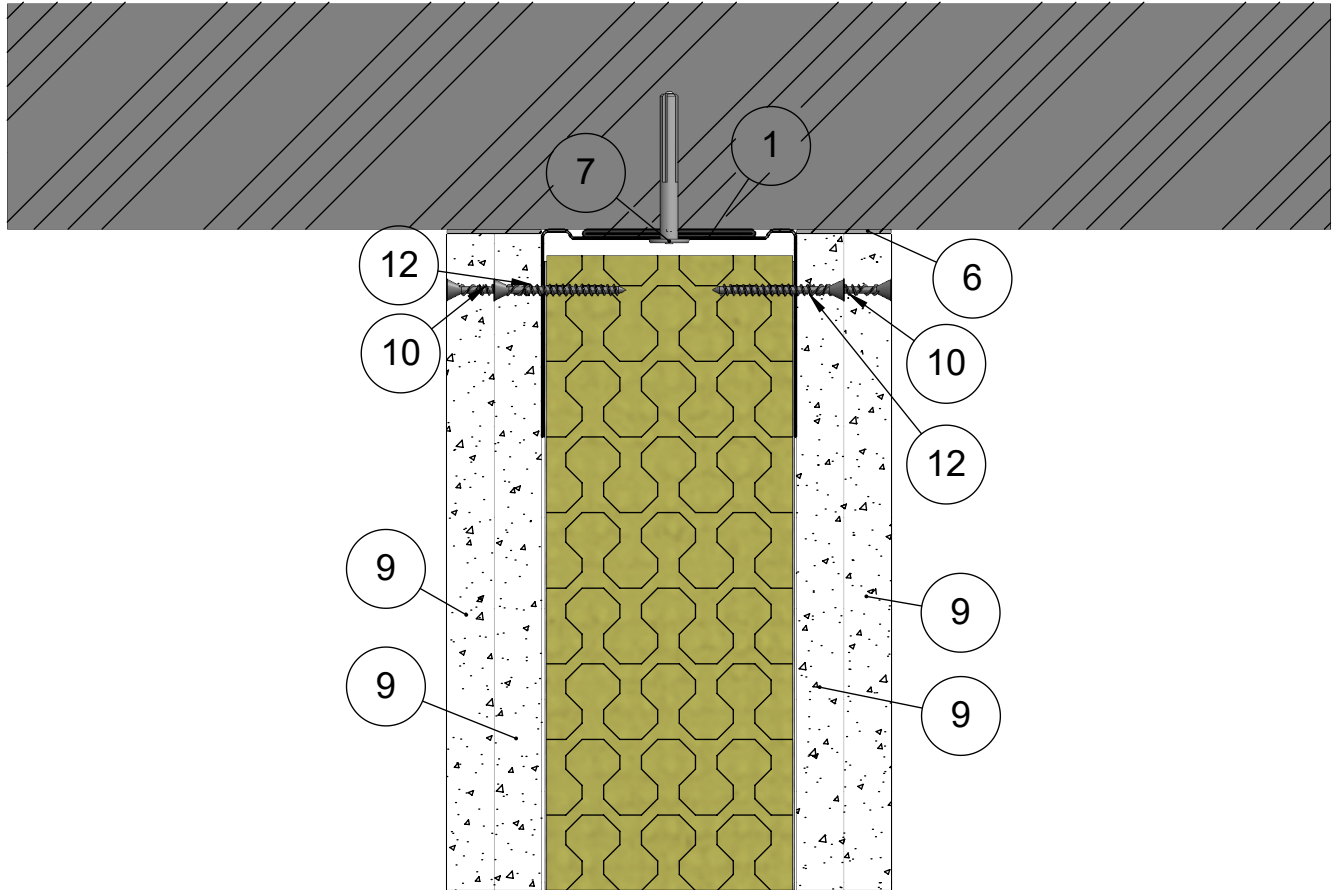

12	Ruuvi	Erikoislevyruuvi 35
11	Kisko	ML-lattia-/kattokisko SKE 66/37
10	Ruuvi	Erikoislevyruuvi 41
9	Levy	Siniat LaDura Puukuitukipsilevy
7	Kiinnike	Esim. Lyöntiniitti
6	Tiiviste	Palomassa
4	Eristevilla	Kivivilla 50 kg/m <sup>3</sup> 66mm
3	Ranka	ML-LPR 66/40
1	Kisko	ML-lattia-/kattokisko SKE 66/55
<b>Osa Pos</b>	<b>Kuvaus Description</b>	<b>Spesifikaatio Specification</b>

Koodi DET000093_02	Revisio A	Pidätämme oikeudet rakennemuutoksiin	Mittakaava 1:2
-----------------------	--------------	--------------------------------------	-------------------


Muotolevy osastoiva väliseinä	Rakennedetalji	Paloluokka E1120
ML-LPR 66/66 LL - LL M66	Liittyvä nimike Painumavaraliitos	Ilmääneneristysluku R <sub>w</sub> 54dB

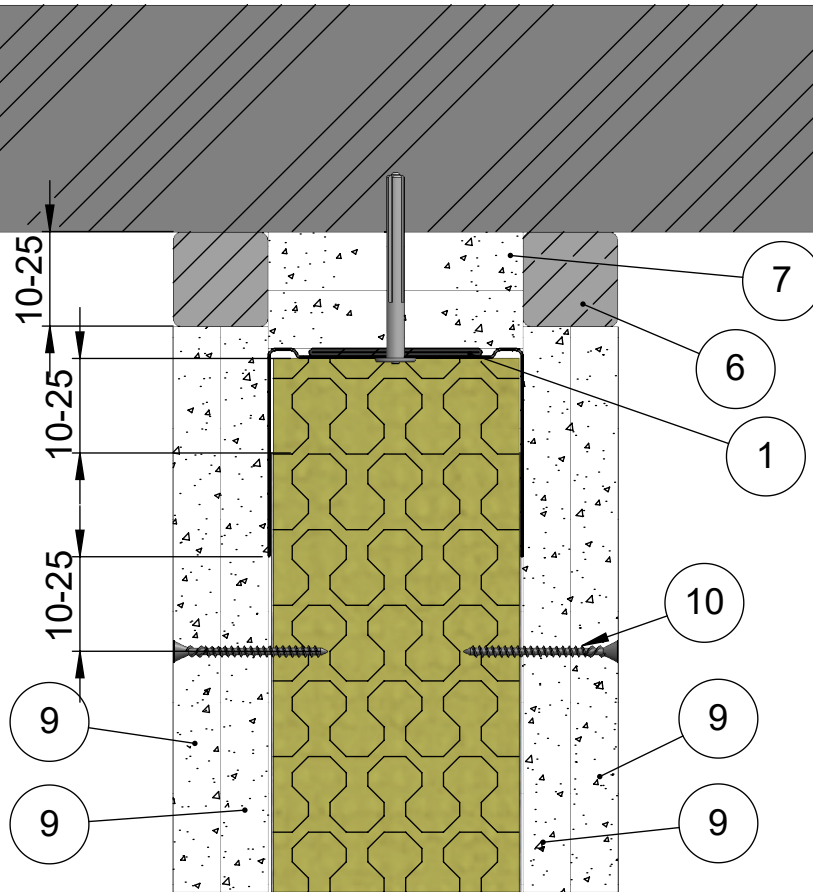

10	Ruuvi	Erikoislevyruuvi 41
9	Levy	Siniat LaDura Puukuitukipsilevy
8	Kiinnike	Esim. Lyöntiniitti
7	Levy	Siniat LF 15 Palolevy
6	Tiiviste	Palomassa
5	Katto	Massiivilaatta
4	Eristevilla	Kivivilla 50 kg/m <sup>3</sup> 66mm
3	Ranka	ML-LPR 66/40
1	Kisko	ML-lattia-/kattokisko SKE 66/55
Osa Pos	Kuvaus Description	Spesifikaatio Specification

Koodi DET000093_03	Revisio A	Pidätämme oikeudet rakennemuutoksiin	Mittakaava 1:2
-----------------------	--------------	--------------------------------------	-------------------


Muotolevy osastoiva väliseinä	Rakennedetalji	Paloluokka EI120
ML-LPR 66/66 LL - LL M66	Liittyvä nimike Painumavaraliitos peitelistalla	Ilmaääneneristysluku R <sub>w</sub> 54dB

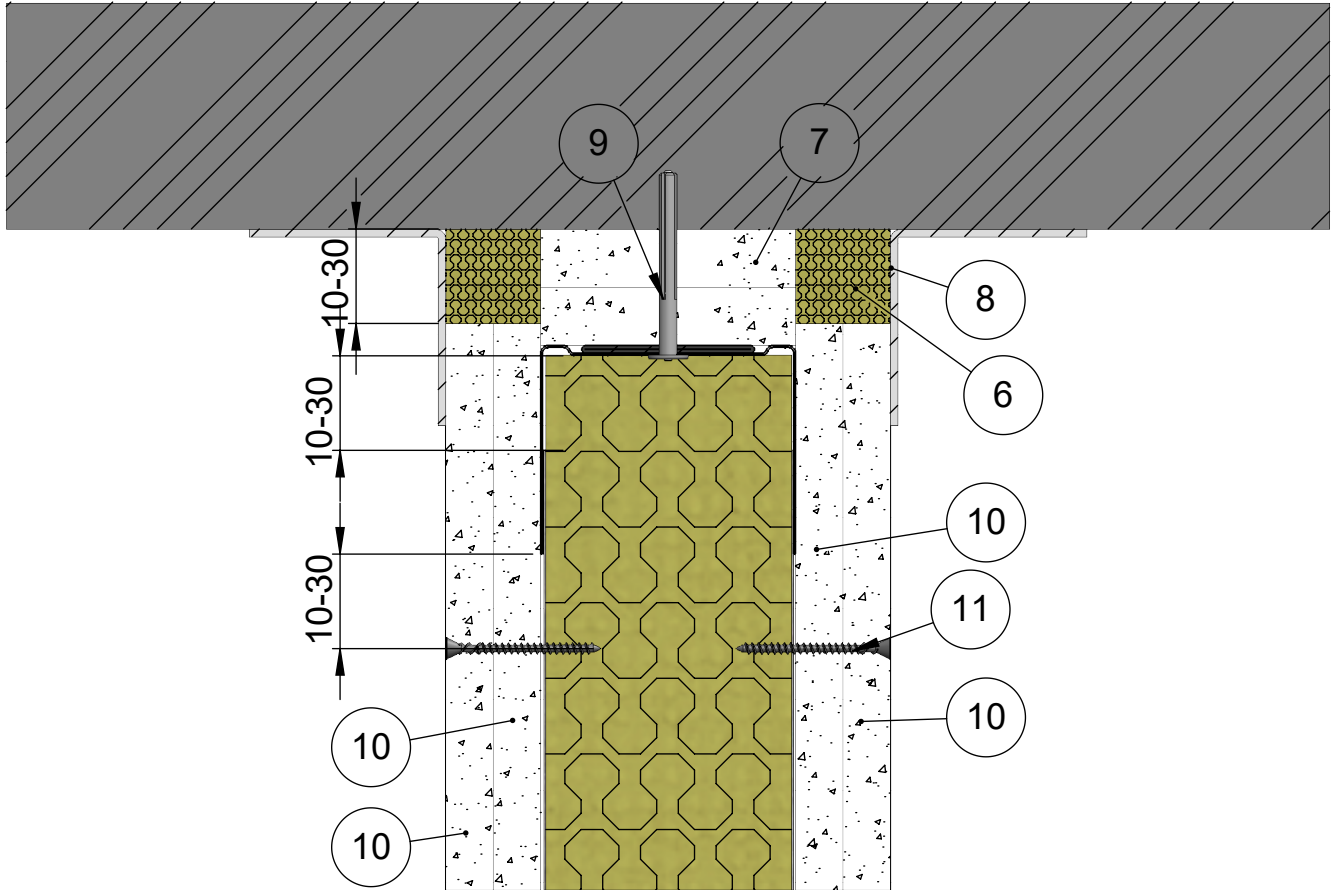

11	Ruuvi	Erikoislevyruuvi 41
10	Levy	Siniat LaDura Puukuitukipsilevy
9	Kiinnike	Esim. Lyöntiniitti
8	Lista	Peitelista
7	Levy	Siniat LF 15 Palolevy
6	Eristevilla	Kivivilla
4	Eristevilla	Kivivilla 50 kg/m <sup>3</sup> 66mm
3	Ranka	ML-LPR 66/40
1	Kisko	ML-lattia-/kattokisko SKE 66/55
Osa Pos	Kuvaus Description	Spesifikaatio Specification

Koodi DET000093_04	Revisio A	Pidätämme oikeudet rakennemuutoksiin	Mittakaava 1:2
-----------------------	--------------	--------------------------------------	-------------------


Muotolevy osastoiva väliseinä	Rakennedetalji	Paloluokka E1120
ML-LPR 66/66 LL - LL M66	Liittyvä nimike T-liitos massiivilaattaan	Ilmaääneneristysluku R <sub>w</sub> 54dB

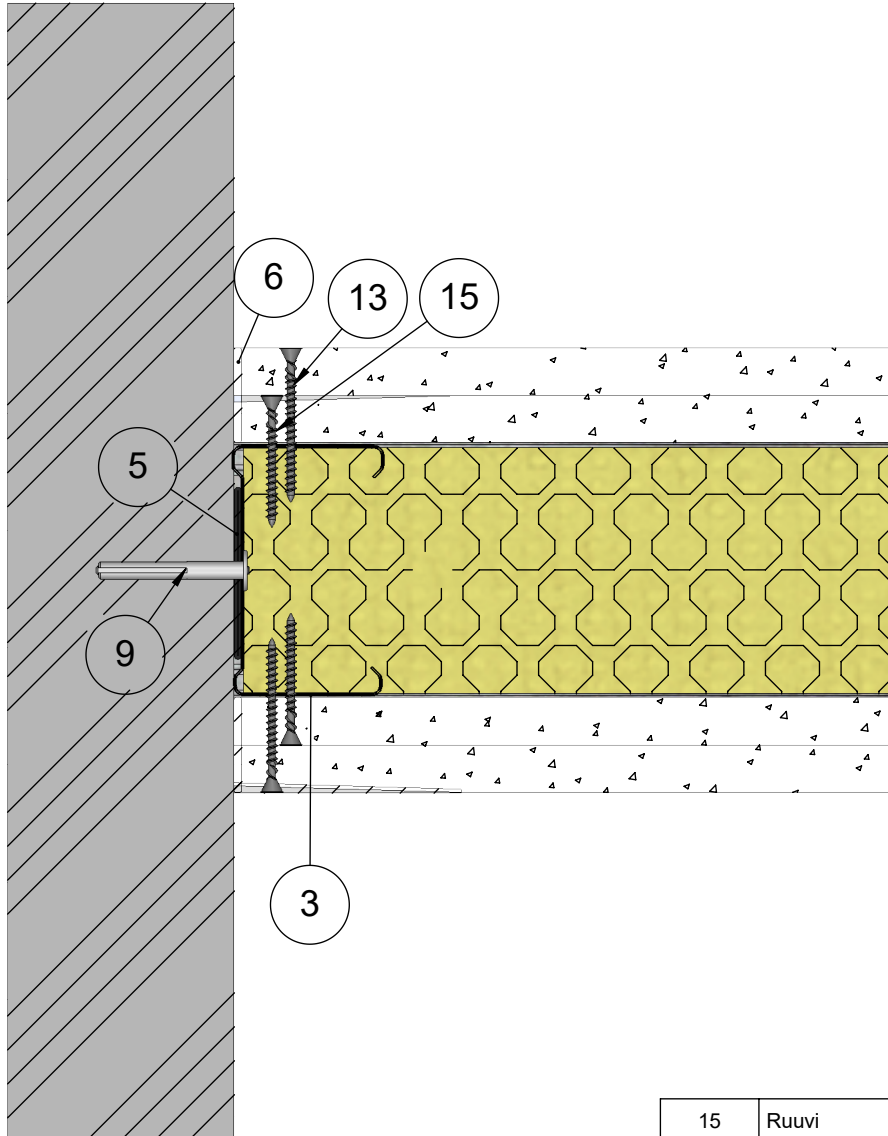

15	Ruuvi	Erikoislevyruuvi 35
14	Kisko	ML-lattia-/kattokisko SKE 66/37
13	Ruuvi	Erikoislevyruuvi 41
12	Levy	Siniat LaDura Puukuitukipsilevy
9	Kiinnike	Esim. Lyöntiniitti
6	Tiiviste	Palomassa
5	Tiiviste	EPDM Tiiviste
3	Ranka	ML-LPR 66/40
1	Kisko	ML-lattia-/kattokisko SKE 66/55
<b>Osa Pos</b>	<b>Kuvaus Description</b>	<b>Spesifikaatio Specification</b>

Koodi DET000093_05	Revisio A	Pidätämme oikeudet rakennemuutoksiin	Mittakaava 1:2
-----------------------	--------------	--------------------------------------	-------------------


Muotolevy osastoiva väliseinä	Rakennedetalji	Paloluokka E1120
ML-LPR 66/66 LL - LL M66	Liittyvä nimike T-liitos äänieristys versio 1	Ilmaääneneristysluku R <sub>w</sub> 54dB

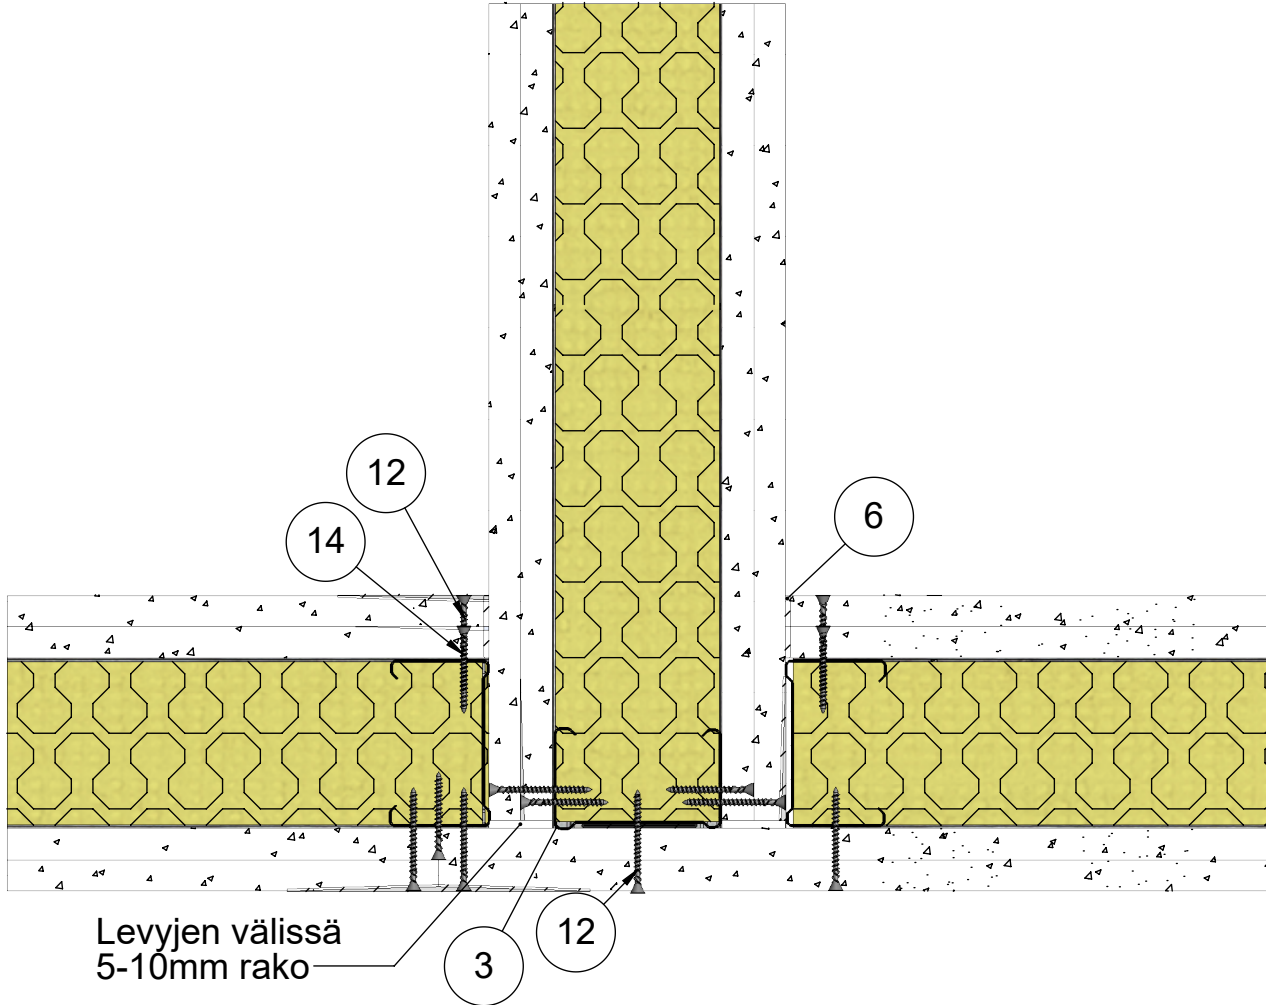

14	Ruuvi	Erikoislevyruuvi 35
13	Kisko	ML-lattia-/kattokisko SKE 66/37
12	Ruuvi	Erikoislevyruuvi 41
11	Levy	Siniat LaDura Puukuitukipsilevy
6	Tiiviste	Palomassa
5	Tiiviste	EPDM Tiiviste
4	Eristevilla	Kivivilla 50 kg/m <sup>3</sup> 66mm
3	Ranka	ML-LPR 66/40
2	Pinnoite	Saumatasoite
1	Kisko	ML-lattia-/kattokisko SKE 66/55
<b>Osa Pos</b>	<b>Kuvaus Description</b>	<b>Spesifikaatio Specification</b>

Koodi DET000093_06	Revisio A	Pidätämme oikeudet rakennemuutoksiin	Mittakaava 1:3
-----------------------	--------------	--------------------------------------	-------------------

Muotolevy osastoiva väliseinä	Rakennedetalji	Paloluokka EI120
ML-LPR 66/66 LL - LL M66	Liittyvä nimike T-liitos äänieristys versio 2	Ilmääneneristysluku R <sub>w</sub> 54dB

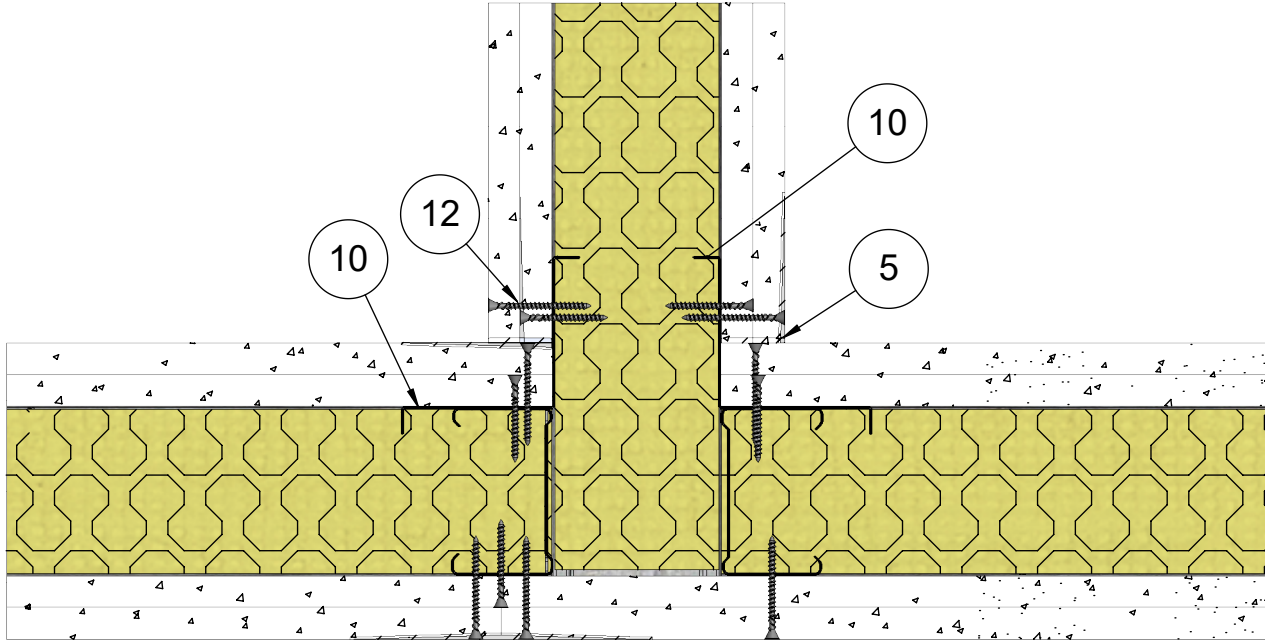


14	Ruuvi	Erikoislevyruuvi 35
13	Kisko	ML-lattia-/kattokisko SKE 66/37
12	Ruuvi	Erikoislevyruuvi 41
11	Levy	Siniat LaDura Puukuitukipsilevy
10	Lista	Kulmalista
5	Tiiviste	Palomassa
4	Eristevilla	Kivivilla 50 kg/m <sup>3</sup> 66mm
3	Ranka	ML-LPR 66/40
1	Kisko	ML-lattia-/kattokisko SKE 66/55
<b>Osa Pos</b>	<b>Kuvaus Description</b>	<b>Spesifikaatio Specification</b>

Koodi DET000093_07	Revisio A	Pidätämme oikeudet rakennemuutoksiin	Mittakaava 1:3
-----------------------	--------------	--------------------------------------	-------------------




Muotolevy osastoiva väliseinä	Rakennedetalji	Paloluokka EI120
ML-LPR 66/66 LL - LL M66	Liittyvä nimike Ulkokulma 1.version	Ilmaääneneristysluku R <sub>w</sub> 54dB

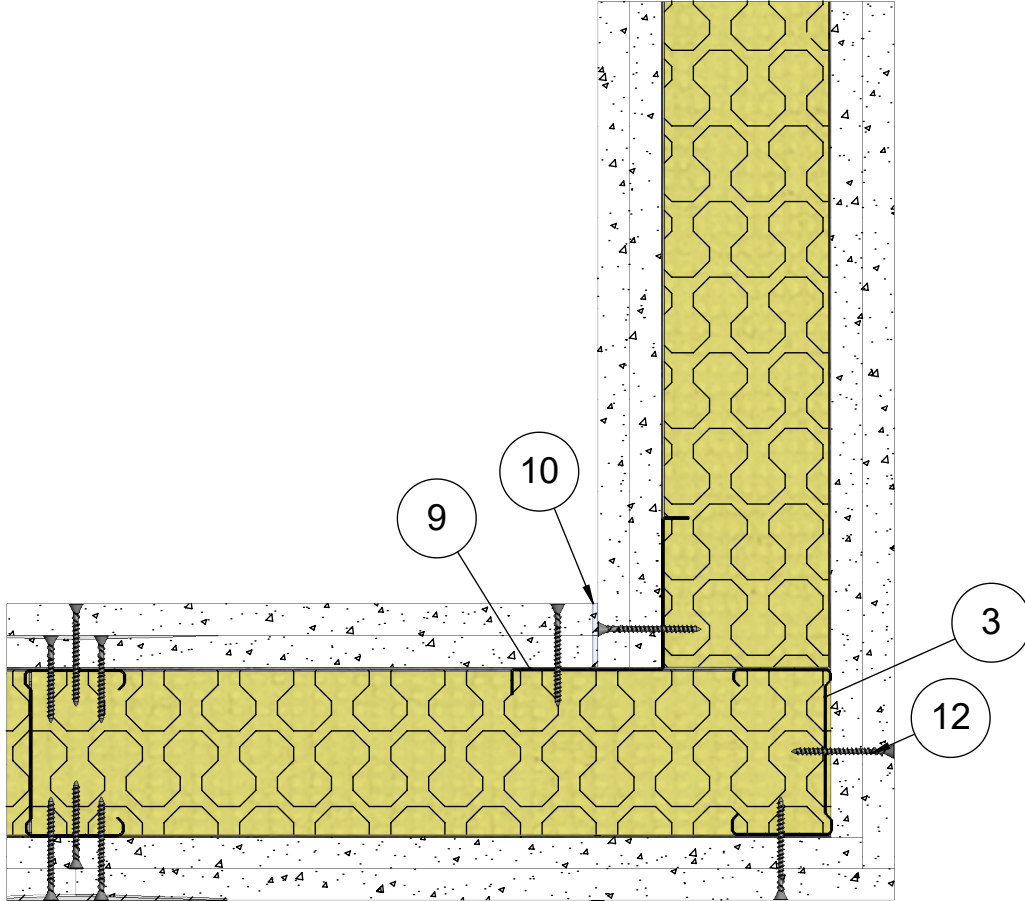

14	Ruuvi	Erikoislevyruuvi 35
13	Kisko	ML-lattia-/kattokisko SKE 66/37
12	Ruuvi	Erikoislevyruuvi 41
11	Levy	Siniat LaDura Puukuitukipsilevy
10	Tiiviste	Palomassa
9	Lista	Kulmalista
4	Eristevilla	Kivivilla 50 kg/m <sup>3</sup> 66mm
3	Ranka	ML-LPR 66/40
2	Pinnoite	Saumatasoite
1	Kisko	ML-lattia-/kattokisko SKE 66/55
<b>Osa Pos</b>	<b>Kuvaus Description</b>	<b>Spesifikaatio Specification</b>

Koodi DET000093_08	Revisio A	Pidätämme oikeudet rakennemuutoksiin	Mittakaava 1:3
-----------------------	--------------	--------------------------------------	-------------------


Muotolevy osastoiva väliseinä	Rakennedetalji	Paloluokka EI120
ML-LPR 66/66 LL - LL M66	Liittyvä nimike Ulkokulma 2.versio	Ilmääneneristysluku R <sub>w</sub> 54dB

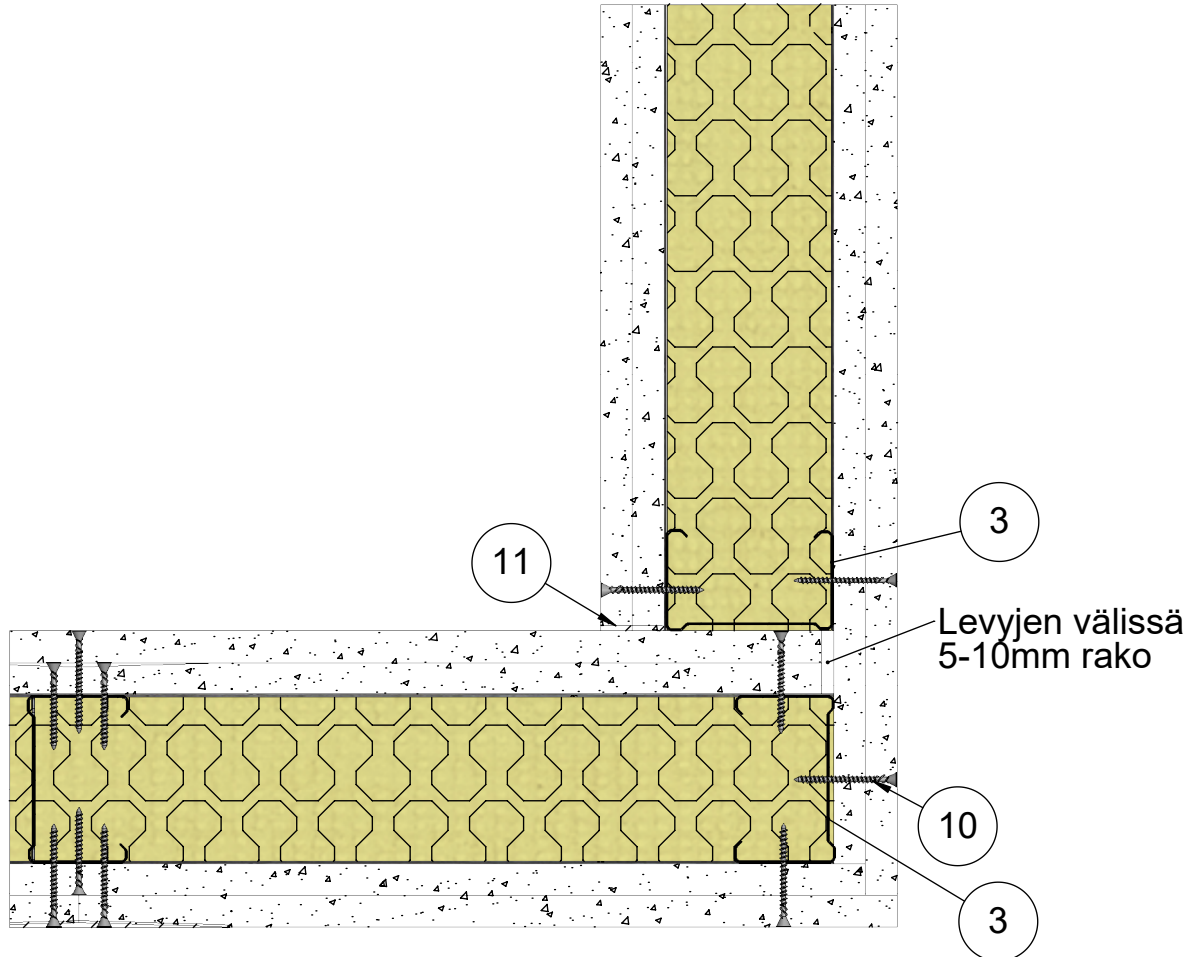

13	Ruuvi	Erikoislevyruuvi 35
12	Kisko	ML-lattia-/kattokisko SKE 66/37
11	Tiiviste	Palomassa
10	Ruuvi	Erikoislevyruuvi 41
9	Levy	Siniat LaDura Puukuitukipsilevy
4	Eristevilla	Kivivilla 50 kg/m <sup>3</sup> 66mm
3	Ranka	ML-LPR 66/40
2	Pinnoite	Saumatasoite
1	Kisko	ML-lattia-/kattokisko SKE 66/55
Osa Pos	Kuvaus Description	Spesifikaatio Specification

Koodi DET000093_09	Revisio A	Pidätämme oikeudet rakennemuutoksiin	Mittakaava 1:3
-----------------------	--------------	--------------------------------------	-------------------

Muotolevy osastoiva väliseinä	Rakennedetalji	Paloluokka EI120
ML-LPR 66/66 LL - LL M66	Liittyvä nimike Kiinnikevälit	Ilmaääneneristysluku R <sub>w</sub> 54dB

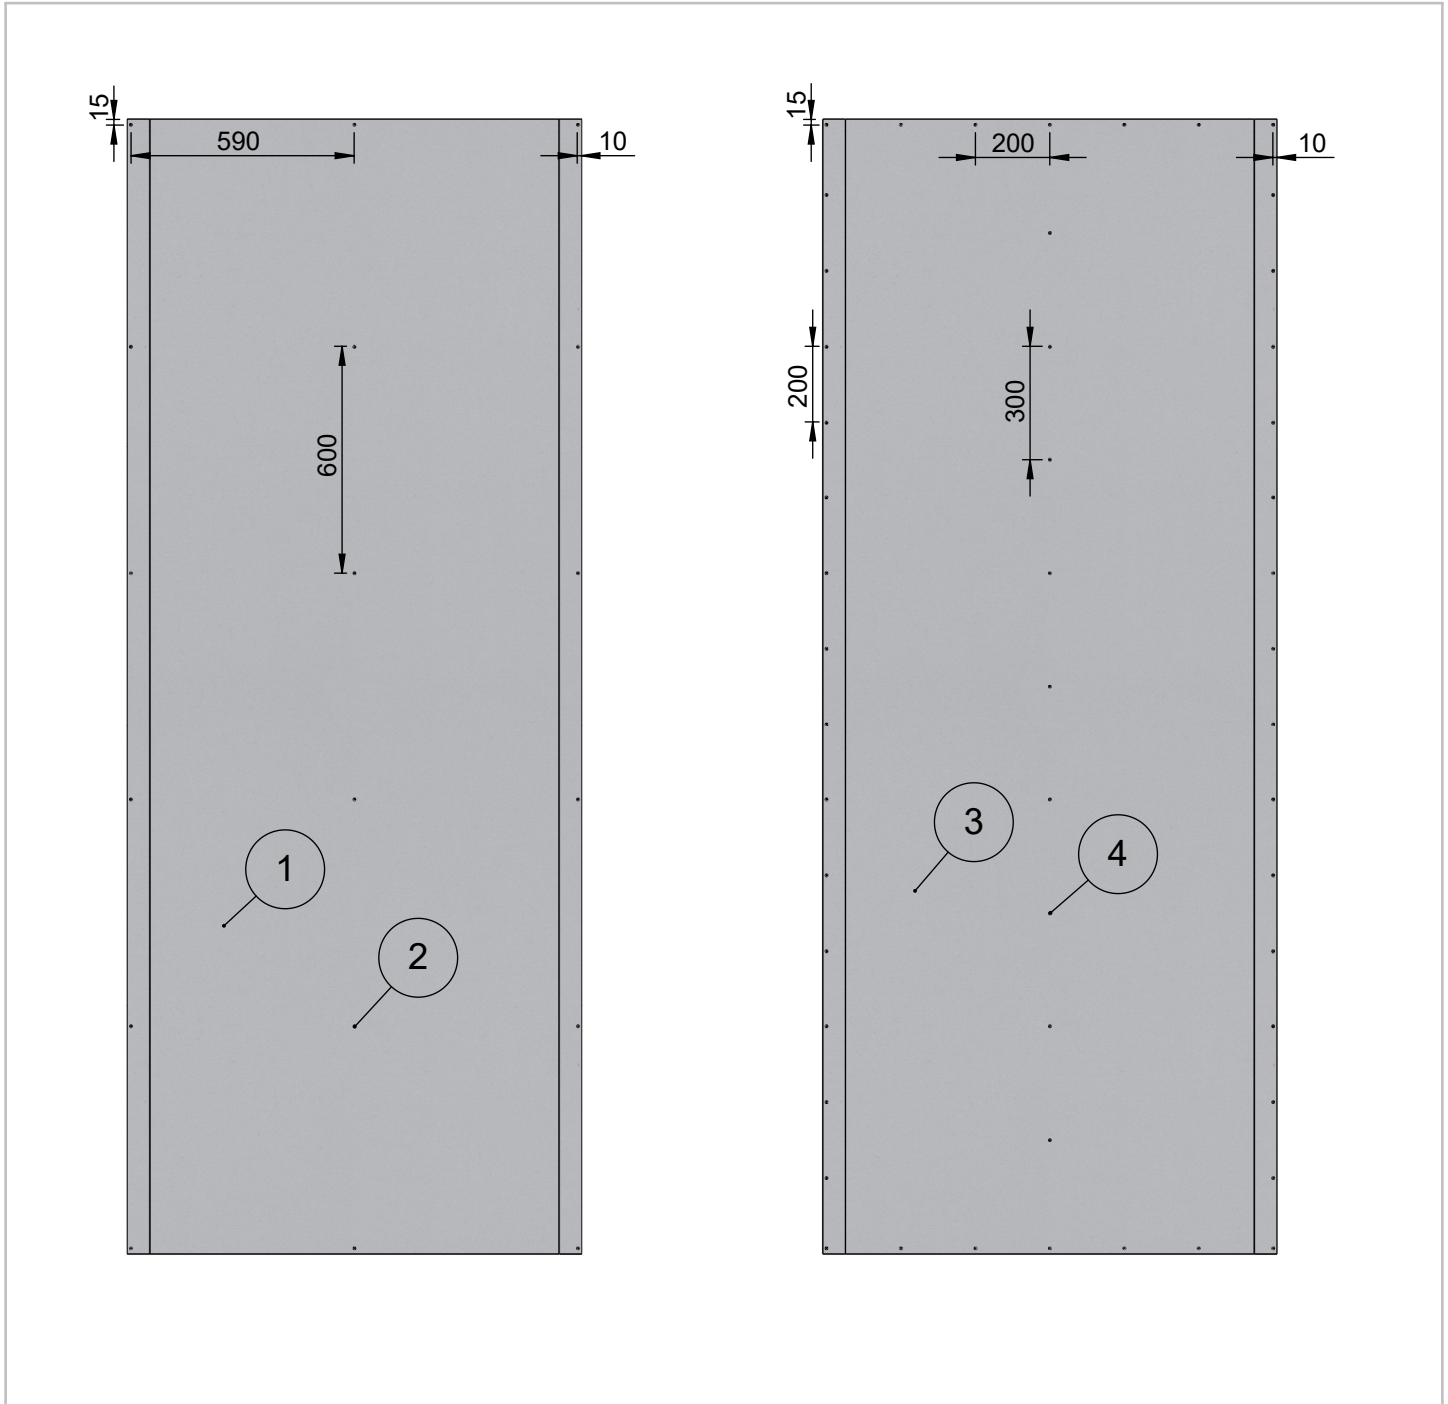

Levykerros 1		
Osa Pos	Kuvaus Description	Spesifikaatio Specification
2	Ruuvi	Erikoislevyruuvi 35
1	Levy	Siniat LaDura Puukuitukipsilevy

Levykerros 2		
Osa Pos	Kuvaus Description	Spesifikaatio Specification
4	Ruuvi	Erikoislevyruuvi 41
3	Levy	Siniat LaDura Puukuitukipsilevy

Koodi DET000093_10	Revisio A	Pidätämme oikeudet rakennemuutoksiin	Mittakaava 1:20
-----------------------	--------------	--------------------------------------	--------------------