


Muotolevy osastoiva väliseinä	Rakennedetalji	Paloluokka <b>EI30</b>
ML-LPR 66/66 N - N M50	Vaakaleikkaus	Ilmaääneneristysluku <b>R<sub>w</sub> 40dB</b>

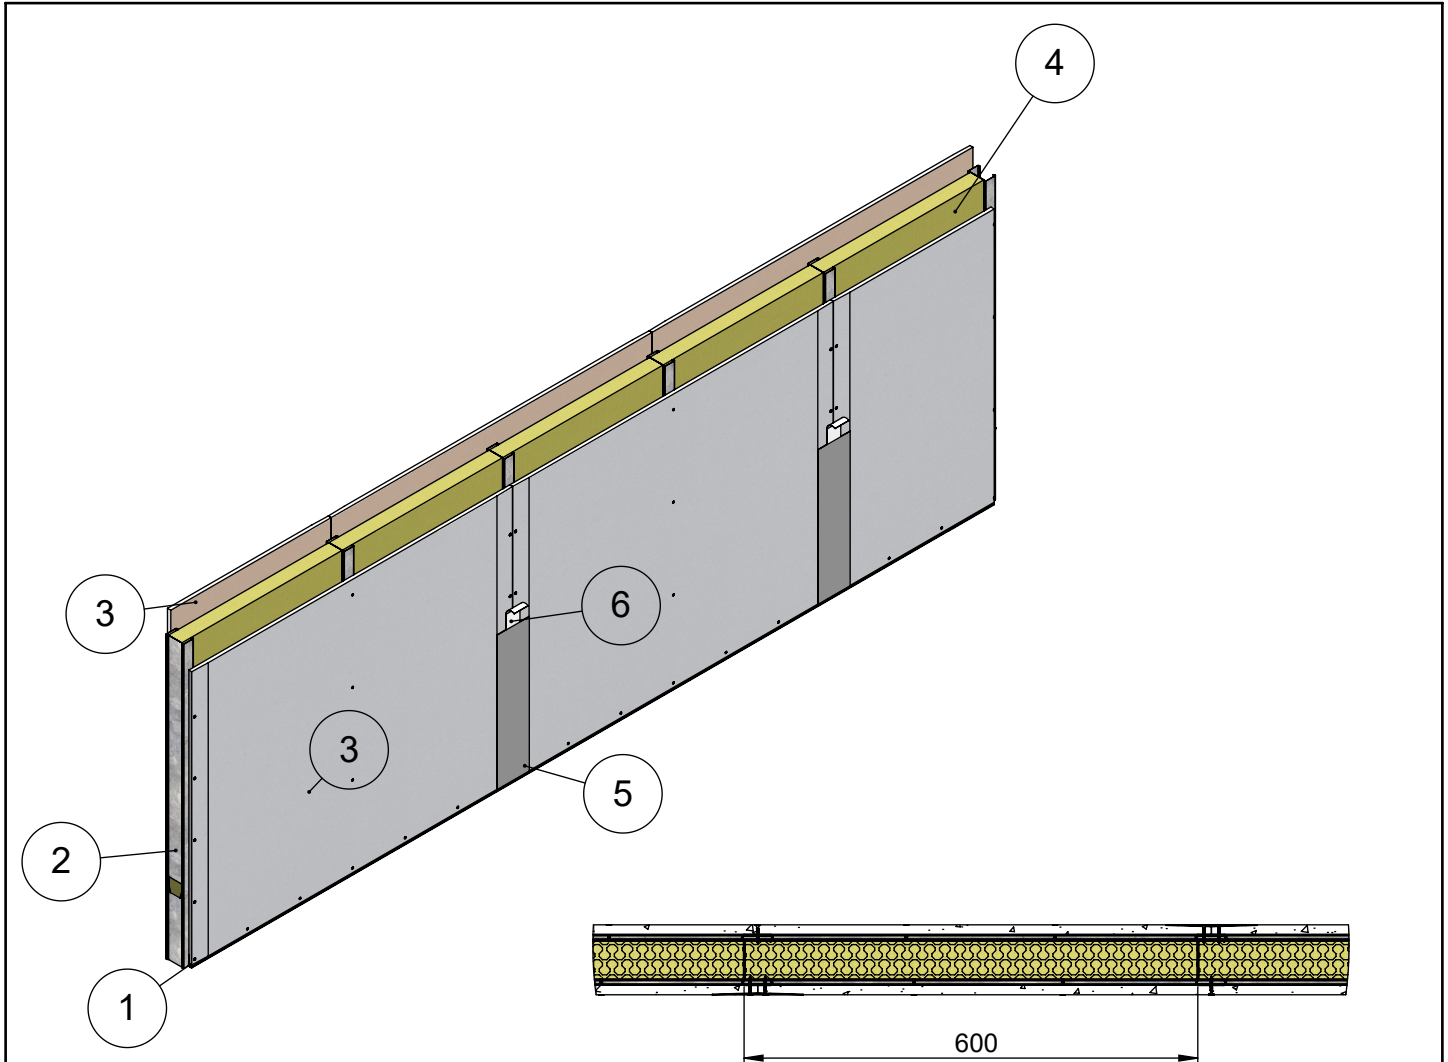


<b>Maksimikorkeus</b>	<b>Osastoivana</b>
<b>3800</b>	<b>4000</b>
Maksimikorkeus ilmoitettu paineen arvolla 250N/m <sup>2</sup> ja taipumaraja-arvolla 1/300	
Soveltuu kohteisiin joissa äänitasoeroluvun D <sub>nt,w</sub> vaatimus on 35 dB	
Paloluokka ilmoitettu Eurofins lausunnon EUFI29-19005201-T1 mukaisesti	

8	Ruuvi	Tiuha 25
7	Tiiviste	Palomassa
6	Tiiviste	Saumanauha
5	Tiiviste	Saumatasoite
4	Eristevilla	Mineraalivilla 50mm
3	Levy	Siniat LN 13 Normaali
2	Ranka	ML-LPR 66/40
1	Kisko	ML-lattia-/kattokisko 66/37
<b>Osa Pos</b>	<b>Kuvaus Description</b>	<b>Spesifikaatio Specification</b>

Koodi <b>DET000010</b>	Revisio <b>A</b>	<b>Pidätämme oikeudet rakennemuutoksiin</b>	Mittakaava <b>1:10</b>
---------------------------	---------------------	---	---------------------------


Muotolevy osastoiva väliseinä	Rakennedetalji	Paloluokka EI30
ML-LPR 66/66 N - N M50	Liittyvä nimike T-Liitos lattiaan	Ilmääneneristysluku R <sub>w</sub> 40dB

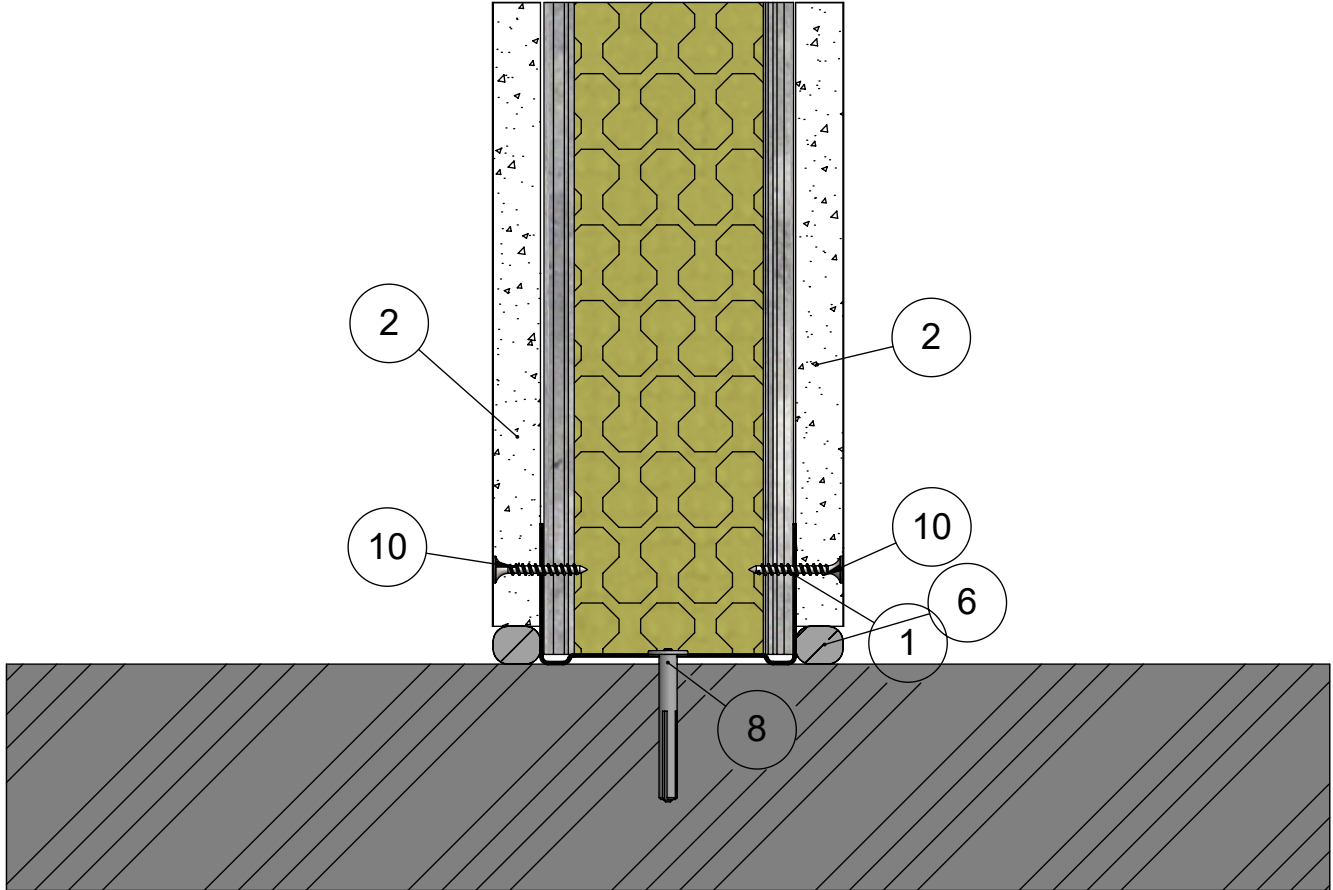

11	Kisko	ML-lattia-/kattokisko 66/55
10	Ruuvi	Tiuha 25
8	Kiinnike	Esim. Lyöntiniitti
6	Tiiviste	Palomassa
5	Eristevilla	Mineraalivilla 50mm
4	Ranka	ML-LPR 66/40
2	Levy	Siniat LN 13 Normaali
1	Kisko	ML-lattia-/kattokisko 66/37
<b>Osa Pos</b>	<b>Kuvaus Description</b>	<b>Spesifikaatio Specification</b>

Koodi DET000010_01	Revisio A	Pidätämme oikeudet rakennemuutoksiin	Mittakaava 1:2
-----------------------	--------------	--------------------------------------	-------------------


Muotolevy osastoiva väliseinä	Rakennedetalji	Paloluokka EI30
ML-LPR 66/66 N - N M50	Liittyvä nimike T-Liitos kattoon	Ilmaääneneristysluku R <sub>w</sub> 40dB

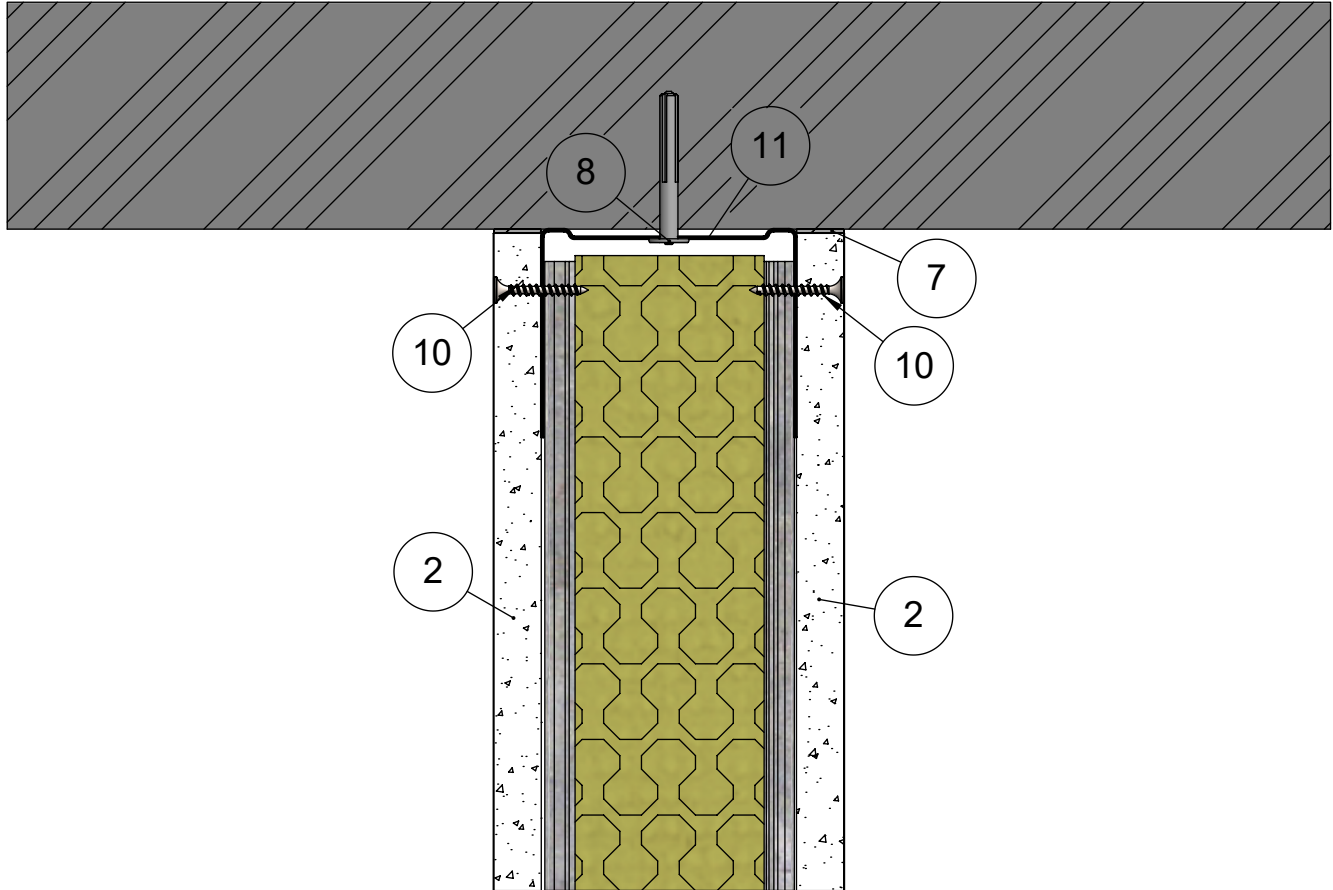

11	Kisko	ML-lattia-/kattokisko 66/55
10	Ruuvi	Tiuha 25
8	Kiinnike	Esim. Lyöntiniitti
7	Tiiviste	Palomassa
5	Eristevilla	Mineraalivilla 50mm
4	Ranka	ML-LPR 66/40
2	Levy	Siniat LN 13 Normaali
1	Kisko	ML-lattia-/kattokisko 66/37
<b>Osa Pos</b>	<b>Kuvaus Description</b>	<b>Spesifikaatio Specification</b>

Koodi DET000010_02	Revisio A	Pidätämme oikeudet rakennemuutoksiin	Mittakaava 1:2
-----------------------	--------------	--------------------------------------	-------------------


Muotolevy osastoiva väliseinä	Rakennedetalji	Paloluokka EI30
ML-LPR 66/66 N - N M50	Liittyvä nimike Painumavaraliitos	Ilmääneneristysluku R <sub>w</sub> 40dB

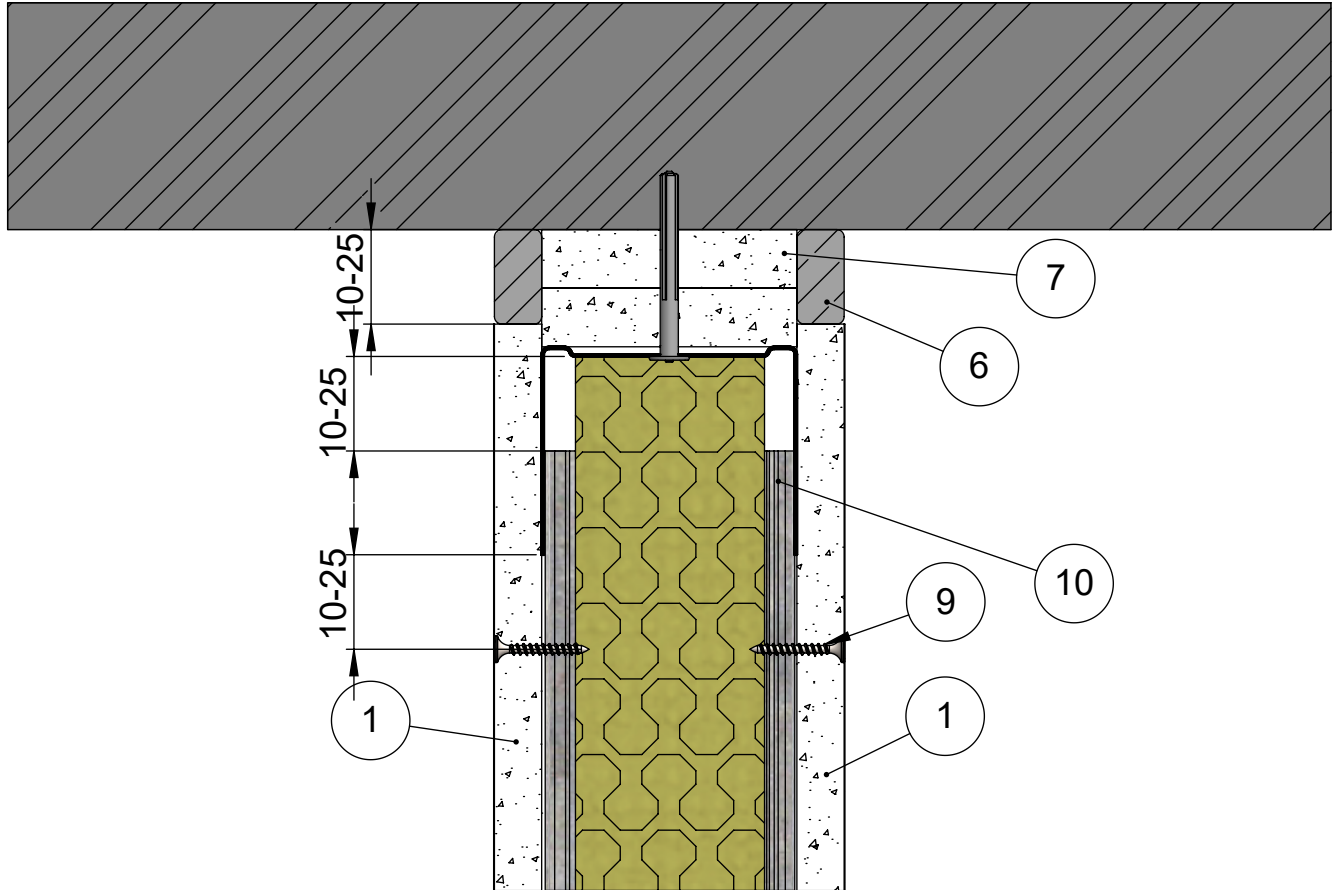

10	Kisko	ML-lattia-/kattokisko 66/55
9	Ruuvi	Tiuha 25
8	Kiinnike	Esim. Lyöntiniitti
7	Levy	LF 15 Palolevy
6	Tiiviste	Palomassa
5	Katto	Massiivilaatta
4	Eristevilla	Mineraalivilla 50mm
3	Ranka	ML-LPR 66/40
1	Levy	Siniat LN 13 Normaali
<b>Osa Pos</b>	<b>Kuvaus Description</b>	<b>Spesifikaatio Specification</b>

Koodi DET000010_03	Revisio A	Pidätämme oikeudet rakennemuutoksiin	Mittakaava 1:2
-----------------------	--------------	--------------------------------------	-------------------


Muotolevy osastoiva väliseinä	Rakennedetalji	Paloluokka EI30
ML-LPR 66/66 N - N M50	Liittyvä nimike Painumavaraliitos peitelistalla	Ilmaääneneristysluku R <sub>w</sub> 40dB

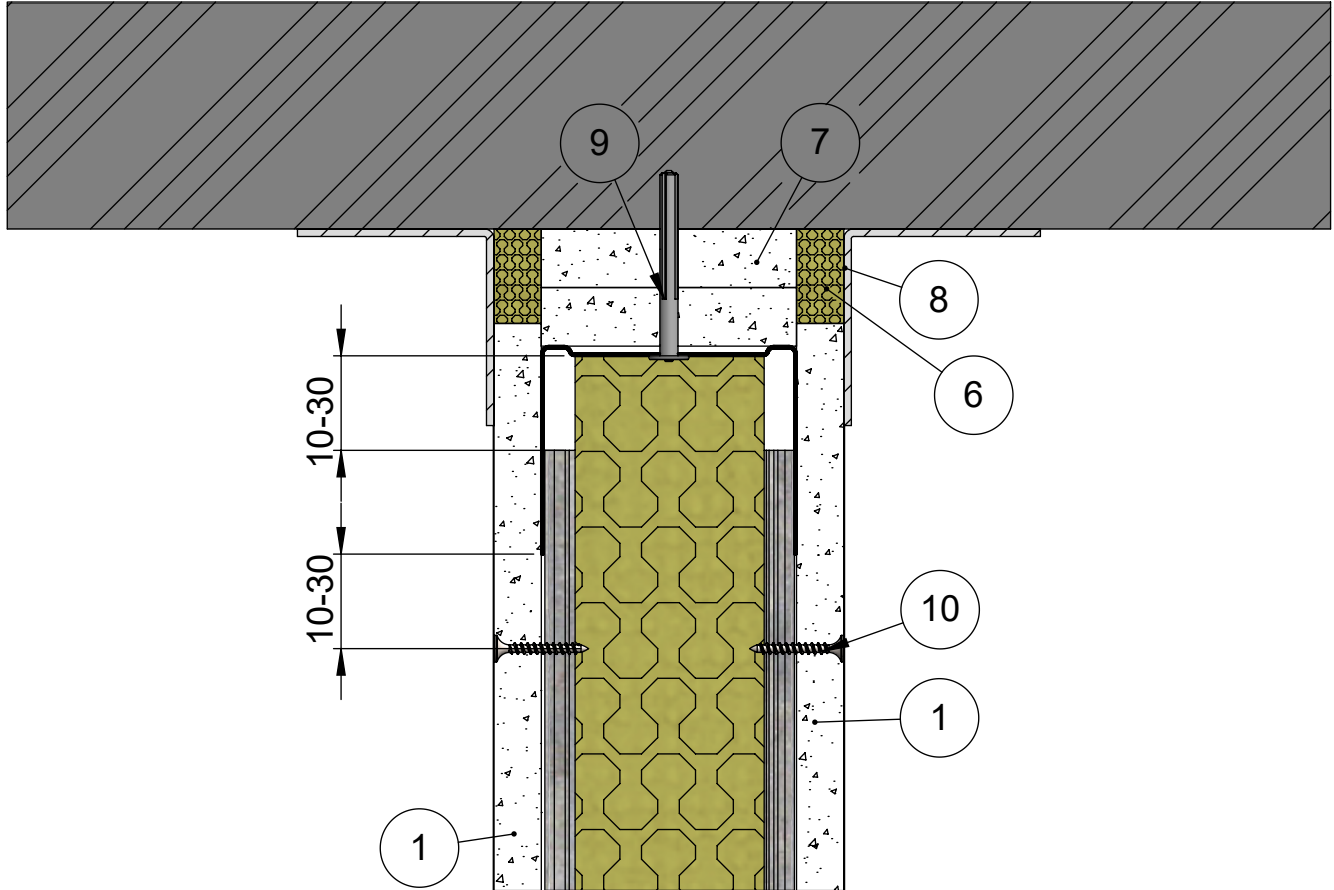

11	Kisko	ML-lattia-/kattokisko 66/55
10	Ruuvi	Tiuha 25
9	Kiinnike	Esim. Lyöntiniitti
8	Listä	Peitelista
7	Levy	LF 15 Palolevy
6	Eristevilla	Kivivilla
4	Eristevilla	Mineraalivilla 50mm
3	Ranka	ML-LPR 66/40
1	Levy	Siniat LN 13 Normaali
<b>Osa Pos</b>	<b>Kuvaus Description</b>	<b>Spesifikaatio Specification</b>

Koodi DET000010_04	Revisio A	Pidätämme oikeudet rakennemuutoksiin	Mittakaava 1:2
-----------------------	--------------	--------------------------------------	-------------------


Muotolevy osastoiva väliseinä	Rakennedetalji	Paloluokka EI30
ML-LPR 66/66 N - N M50	Liittyvä nimike T-liitos massiivilaattaan	Ilmaääneneristysluku R <sub>w</sub> 40dB

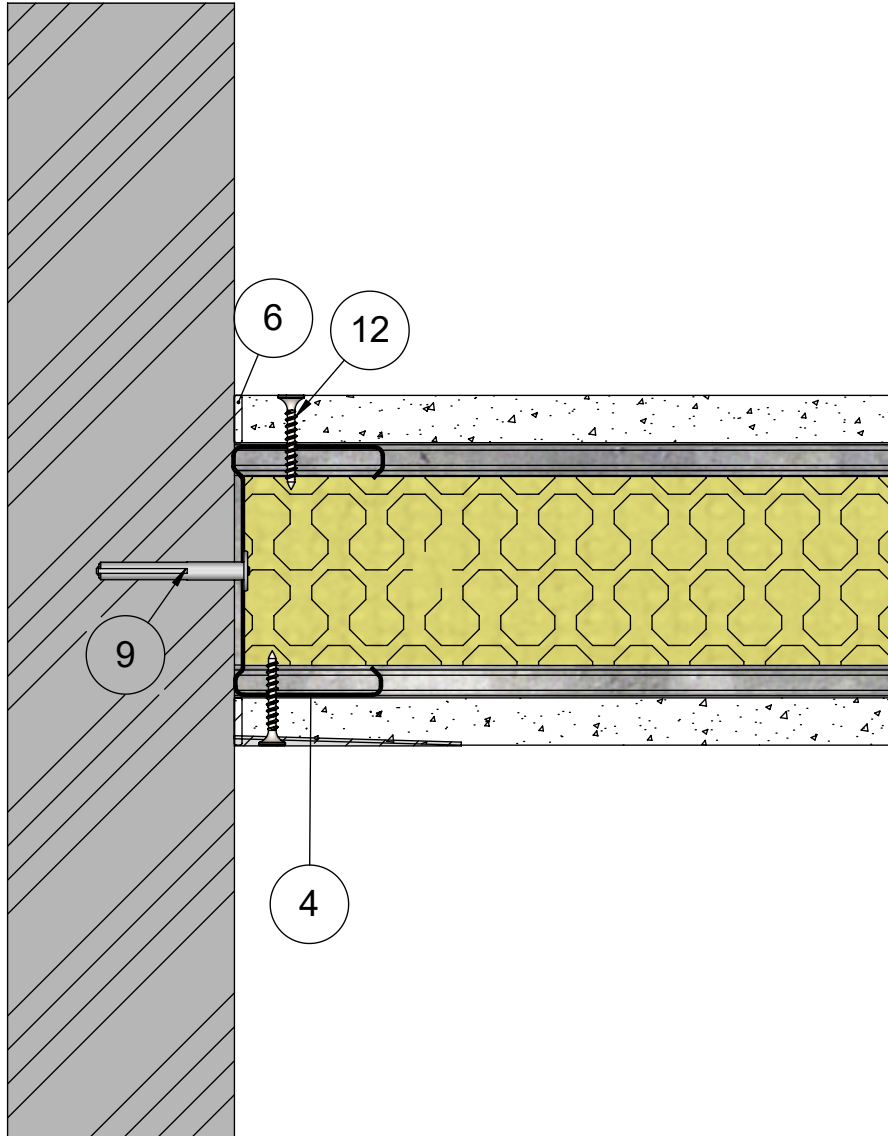

13	Kisko	ML-lattia-/kattokisko 66/55
12	Ruuvi	Tiuha 25
9	Kiinnike	Esim. Lyöntiniitti
6	Tiiviste	Palomassa
4	Ranka	ML-LPR 66/40
2	Levy	Siniat LN 13 Normaali
1	Kisko	ML-lattia-/kattokisko 66/37
<b>Osa Pos</b>	<b>Kuvaus Description</b>	<b>Spesifikaatio Specification</b>

Koodi DET000010_05	Revisio A	Pidätämme oikeudet rakennemuutoksiin	Mittakaava 1:2
-----------------------	--------------	--------------------------------------	-------------------


Muotolevy osastoiva väliseinä	Rakennedetalji	Paloluokka EI30
ML-LPR 66/66 N - N M50	Liittyvä nimike T-liitos 1.versio	Ilmaääneneristysluku R <sub>w</sub> 40dB

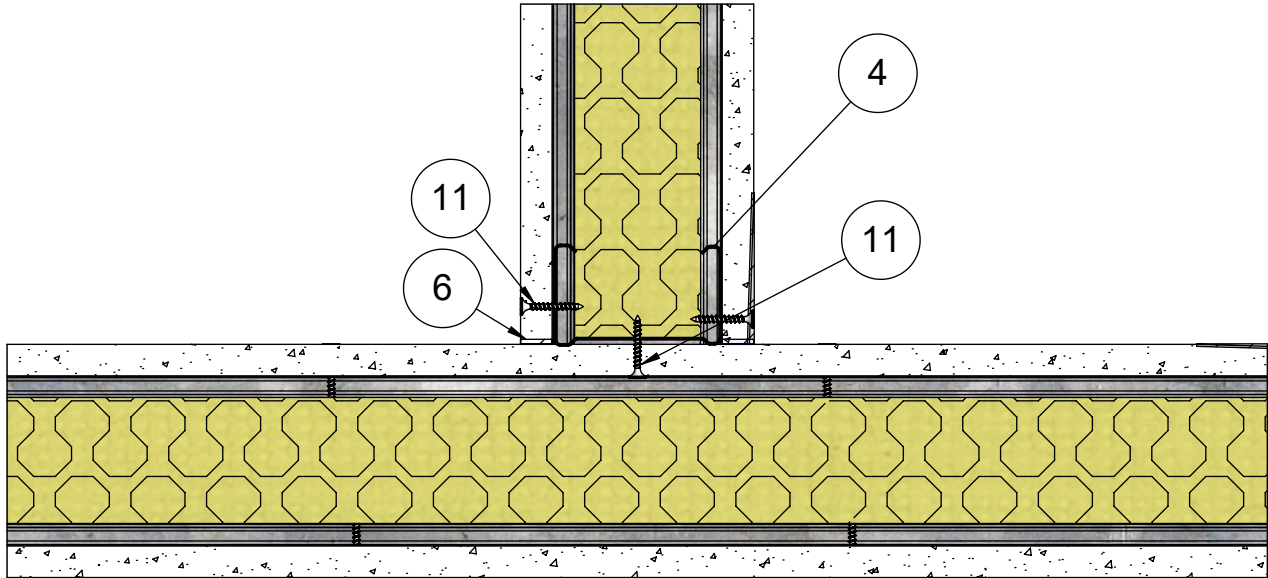

12	Kisko	ML-lattia-/kattokisko 66/55
11	Ruuvi	Tiuha 25
6	Tiiviste	Palomassa
5	Eristevilla	Mineraalivilla 50mm
4	Ranka	ML-LPR 66/40
2	Levy	Siniat LN 13 Normaali
1	Kisko	ML-lattia-/kattokisko 66/37
<b>Osa Pos</b>	<b>Kuvaus Description</b>	<b>Spesifikaatio Specification</b>

Koodi DET000010_06	Revisio A	Pidätämme oikeudet rakennemuutoksiin	Mittakaava 1:3
-----------------------	--------------	--------------------------------------	-------------------

Muotolevy osastoiva väliseinä	Rakennedetalji	Paloluokka EI30
ML-LPR 66/66 N - N M50	Liittyvä nimike T-liitos 2.versio	Ilmaääneneristysluku R <sub>w</sub> 40dB

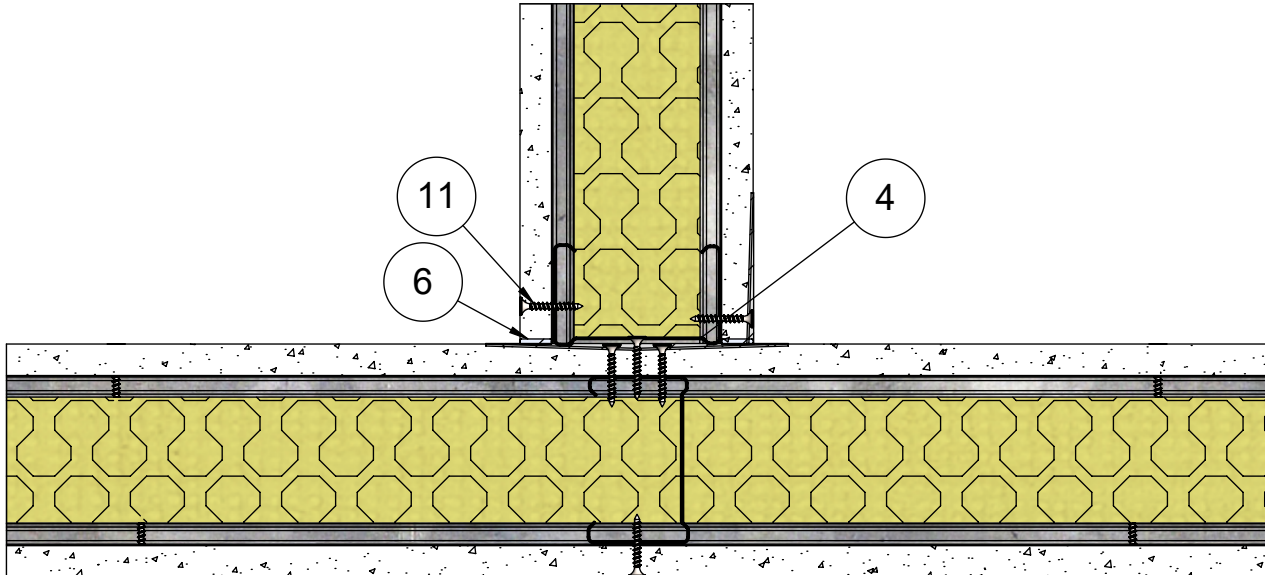


12	Kisko	ML-lattia-/kattokisko 66/55
11	Ruuvi	Tiuha 25
9	Kiinnike	Esim. Lyöntiniitti
6	Tiiviste	Palomassa
5	Eristevilla	Mineraalivilla 50mm
4	Ranka	ML-LPR 66/40
2	Levy	Siniat LN 13 Normaali
1	Kisko	ML-lattia-/kattokisko 66/37
<b>Osa Pos</b>	<b>Kuvaus Description</b>	<b>Spesifikaatio Specification</b>

Koodi DET000010_07	Revisio A	Pidätämme oikeudet rakennemuutoksiin	Mittakaava 1:3
-----------------------	--------------	--------------------------------------	-------------------




Muotolevy osastoiva väliseinä	Rakennedetalji	Paloluokka EI30
ML-LPR 66/66 N - N M50	Liittyvä nimike Ulkokulma 1.versio	Ilmaääneneristysluku R <sub>w</sub> 40dB

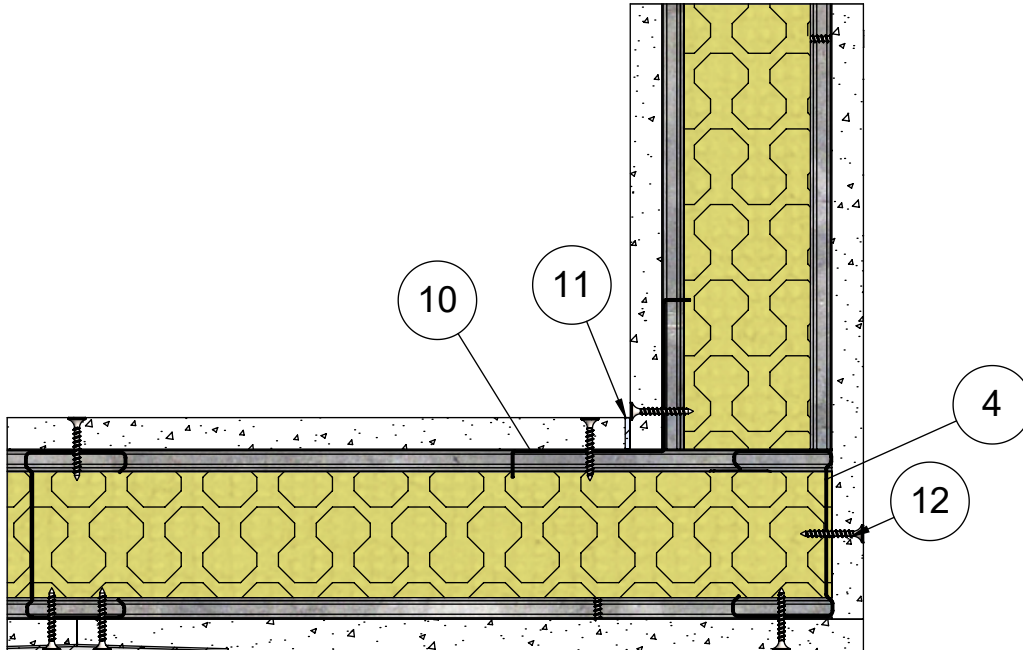

13	Kisko	ML-lattia-/kattokisko 66/55
12	Ruuvi	Tiuha 25
11	Tiiviste	Palomassa
10	Lista	Kulmalista
5	Eristevilla	Mineraalivilla 50mm
4	Ranka	ML-LPR 66/40
3	Pinnoite	Saumatasoite
2	Levy	Siniat LN 13 Normaali
1	Kisko	ML-lattia-/kattokisko 66/37
<b>Osa Pos</b>	<b>Kuvaus Description</b>	<b>Spesifikaatio Specification</b>

Koodi DET000010_08	Revisio A	Pidätämme oikeudet rakennemuutoksiin	Mittakaava 1:3
-----------------------	--------------	--------------------------------------	-------------------


Muotolevy osastoiva väliseinä	Rakennedetalji	Paloluokka EI30
ML-LPR 66/66 N - N M50	Liittyvä nimike Ulkokulma 2.versio	Ilmääneneristysluku R <sub>w</sub> 40dB

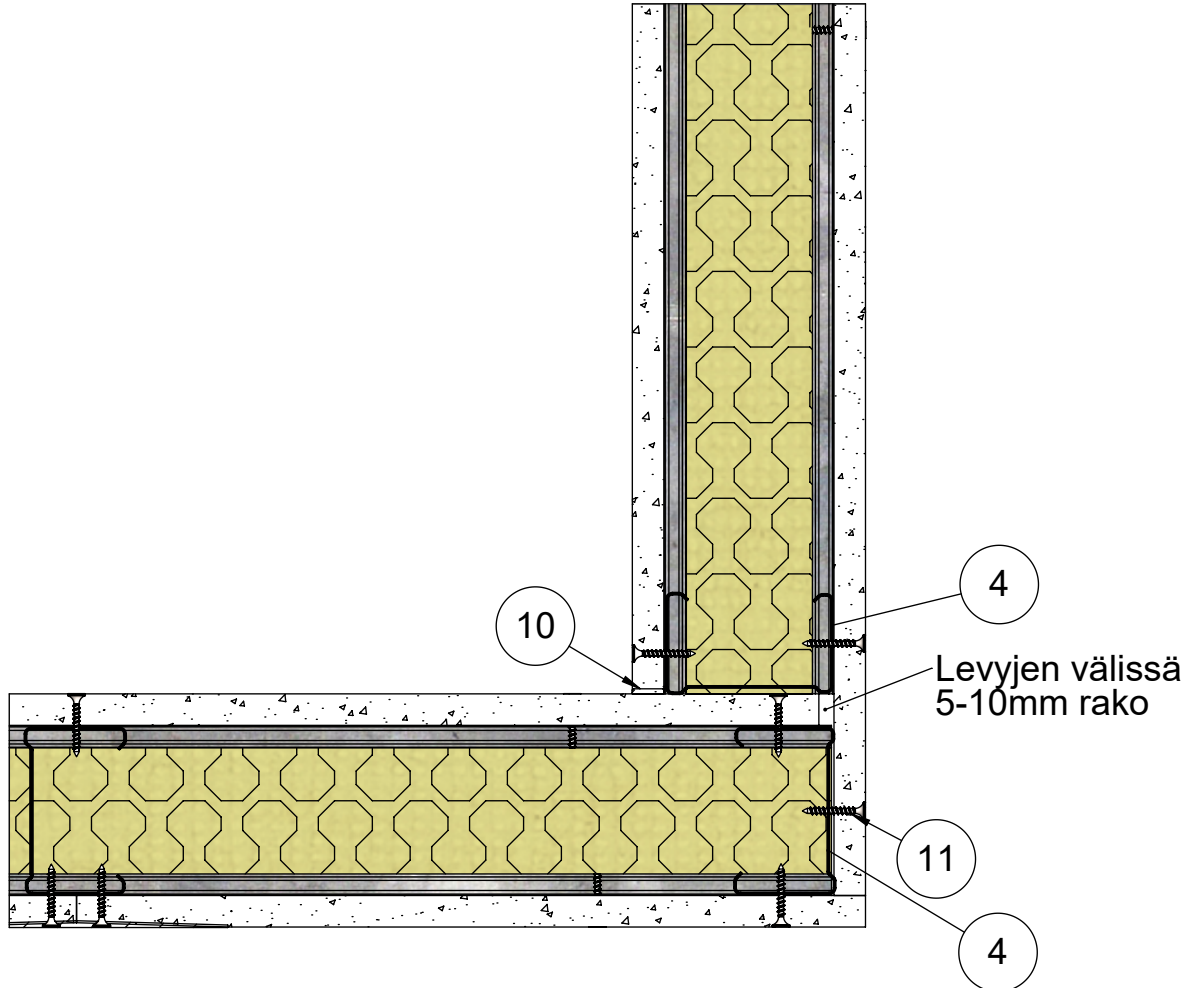

12	Kisko	ML-lattia-/kattokisko 66/55
11	Ruuvi	Tiuha 25
10	Tiiviste	Palomassa
5	Eristevilla	Mineraalivilla 50mm
4	Ranka	ML-LPR 66/40
3	Pinnoite	Saumatasoite
2	Levy	Siniat LN 13 Normaali
1	Kisko	ML-lattia-/kattokisko 66/37
<b>Osa Pos</b>	<b>Kuvaus Description</b>	<b>Spesifikaatio Specification</b>

Koodi DET000010_09	Revisio A	Pidätämme oikeudet rakennemuutoksiin	Mittakaava 1:3
-----------------------	--------------	--------------------------------------	-------------------

Tuote Muotolevy osastoiva väliseinä	Rakennedetalji	Paloluokka E130
ML-LPR 66/66 N - N M50	Liittyvä nimike Kiinnikevälit	Ilmaääneneristysluku 40dB

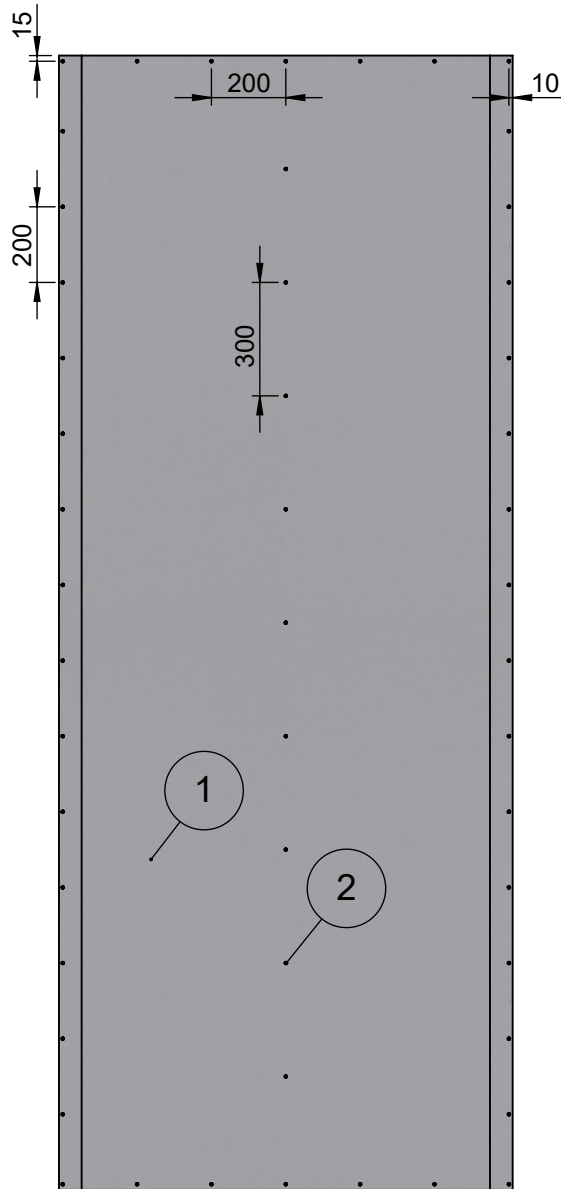

2	Ruuvi	Tiuha 25
1	Levy	Siniat LN 13 Normaali
<b>Osa Pos</b>	<b>Kuvaus Description</b>	<b>Spesifikaatio Specification</b>

Koodi DET000010_10	Revisio A	Pidätämme oikeudet rakennemuutoksiin	Mittakaava 1:20
-----------------------	--------------	--------------------------------------	--------------------