


Tuote Muotolevy osastoiva väliseinä	Rakennedetalji	Paloluokka E130
ML-LPR 95/95 K - K M70	Liittyvä nimike Kiinnikevälit	Ilmaääneneristysluku 46dB

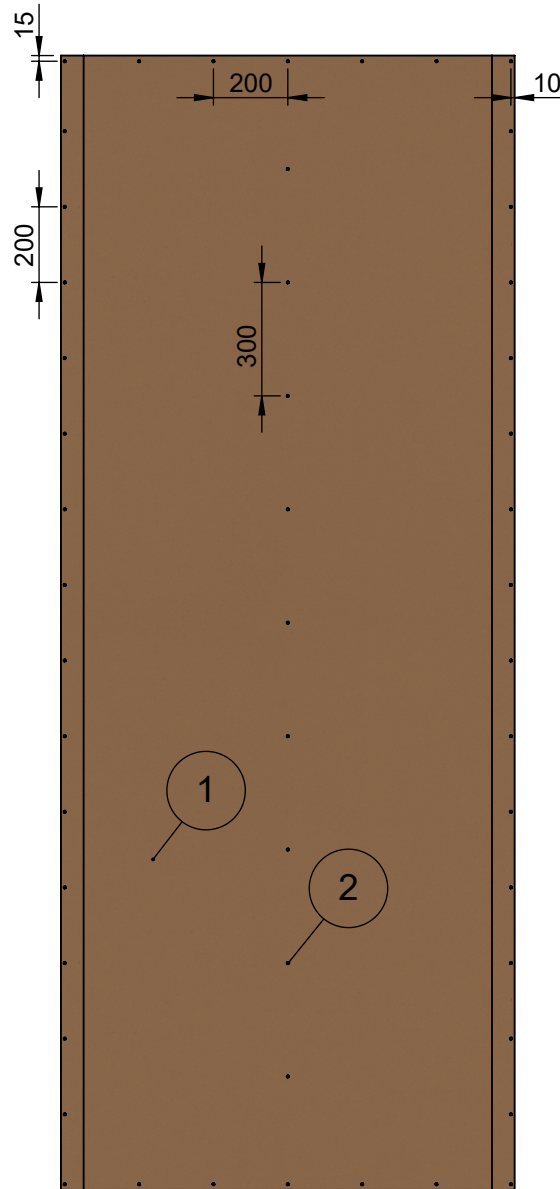

2	Ruuvi	Tiuha 25 EK
1	Levy	Siniat LEK 13 Erikoiskova
<b>Osa Pos</b>	<b>Kuvaus Description</b>	<b>Spesifikaatio Specification</b>

Koodi DET000035_10	Revisio A	Pidätämme oikeudet rakennemuutoksiin	Mittakaava 1:20
-----------------------	--------------	--------------------------------------	--------------------