


Muotolevy osastoiva väliseinä	Rakennedetalji	Paloluokka <b>EI60</b>
ML-LPR 95/95 KK - KK M70	Vaakaleikkaus	Ilmaääneneristysluku <b>R<sub>w</sub> 54dB</b>

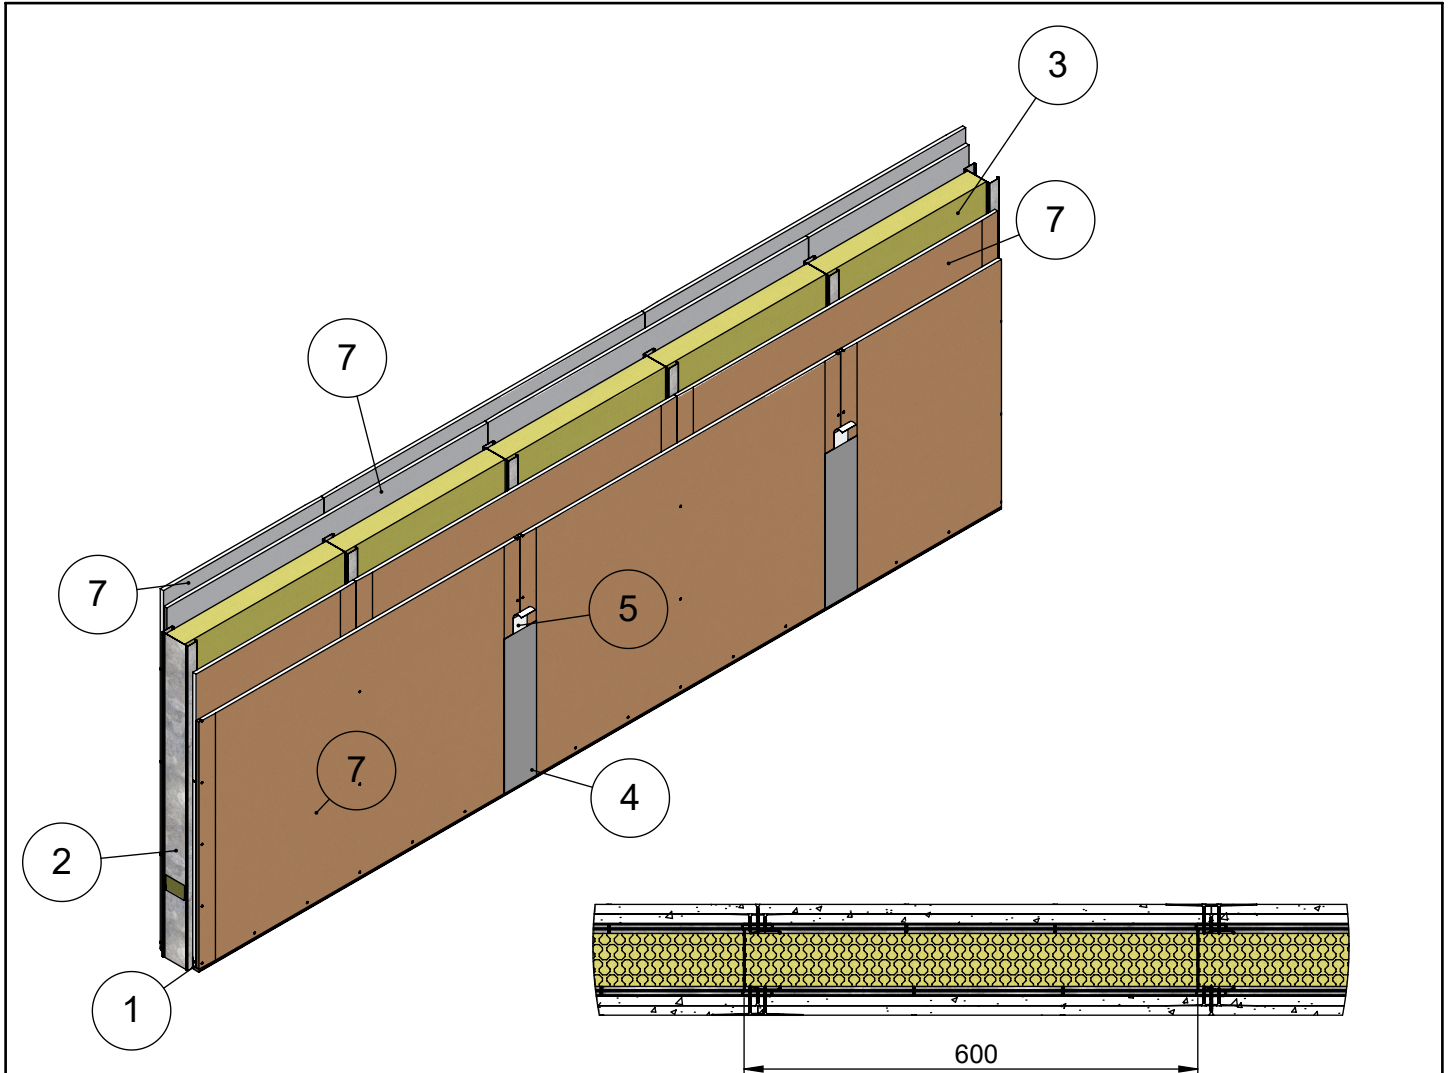


<b>Maksimikorkeus</b>	<b>Osastoivana</b>
<b>6000</b>	<b>4000</b>
Maksimikorkeus ilmoitettu paineen arvolla 250N/m <sup>2</sup> ja taipumaraja-arvolla 1/300	
Soveltuu kohteisiin joissa äänitasoeroluvun D <sub>nt,w</sub> vaatimus on 52 dB	
Paloluokka ilmoitettu Eurofins lausunnon EUFI29-19005201-T1 mukaisesti	

9	Ruuvi	Tiuha 25 EK
8	Ruuvi	Tiuha 40 EK
7	Levy	Siniat LEK 13 Erikoiskova
6	Tiiviste	Palomassa
5	Tiiviste	Saumanauha
4	Tiiviste	Saumatasoite
3	Eristevilla	Mineraalivilla 70mm
2	Ranka	ML-LPR 95/40
1	Kisko	ML-lattia-/kattokisko SKE 95/37
<b>Osa Pos</b>	<b>Kuvaus Description</b>	<b>Spesifikaatio Specification</b>

Koodi <b>DET000049</b>	Revisio <b>A</b>	<b>Pidätämme oikeudet rakennemuutoksiin</b>	Mittakaava <b>1:10</b>
---------------------------	---------------------	---	---------------------------


Muotolevy osastoiva väliseinä	Rakennedetalji	Paloluokka EI60
ML-LPR 95/95 KK - KK M70	Liittyvä nimike T-Liitos lattiaan	Ilmääneneristysluku R <sub>w</sub> 54dB

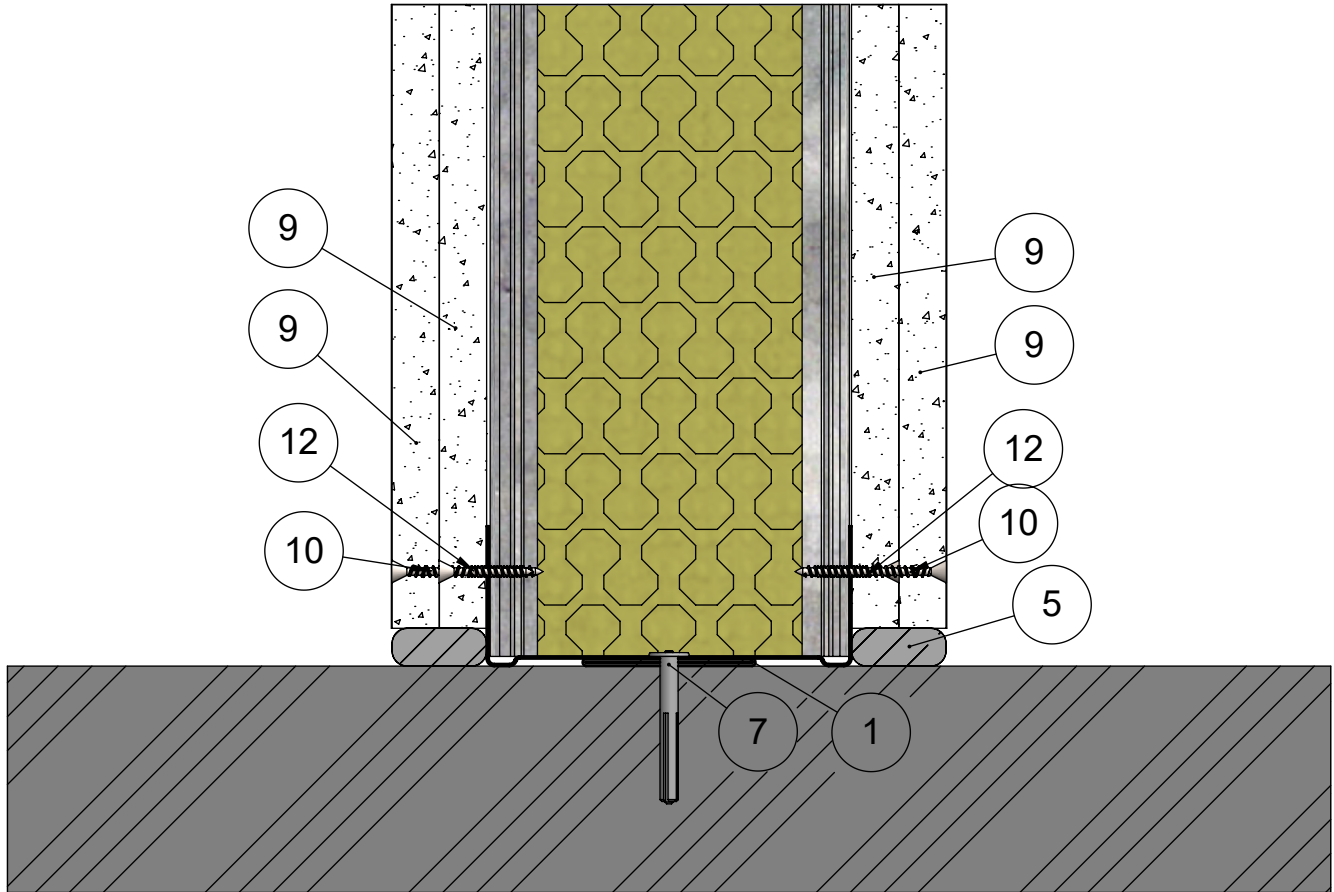

12	Ruuvi	Tiuha 25 EK
11	Kisko	ML-lattia-/kattokisko SKE 95/55
10	Ruuvi	Tiuha 40 EK
9	Levy	Siniat LEK 13 Erikoiskova
7	Kiinnike	Esim. Lyöntiniitti
5	Tiiviste	Palomassa
4	Eristevilla	Mineraalivilla 70mm
3	Ranka	ML-LPR 95/40
1	Kisko	ML-lattia-/kattokisko SKE 95/37
<b>Osa Pos</b>	<b>Kuvaus Description</b>	<b>Spesifikaatio Specification</b>

Koodi DET000049_01	Revisio A	Pidätämme oikeudet rakennemuutoksiin	Mittakaava 1:2
-----------------------	--------------	--------------------------------------	-------------------


Muotolevy osastoiva väliseinä	Rakennedetalji	Paloluokka EI60
ML-LPR 95/95 KK - KK M70	Liittyvä nimike T-Liitos kattoon	Ilmaääneneristysluku R <sub>w</sub> 54dB

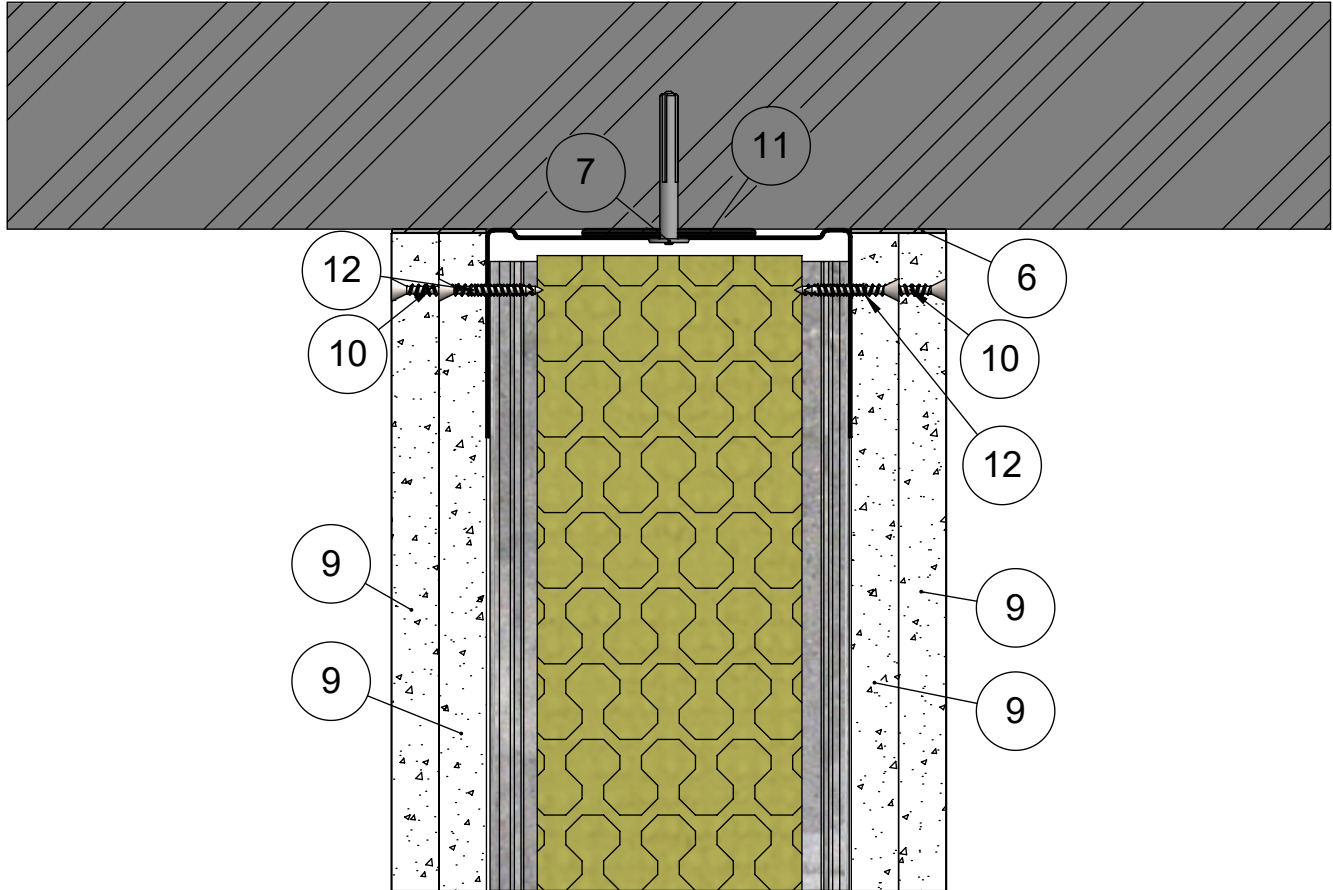

12	Ruuvi	Tiuha 25 EK
11	Kisko	ML-lattia-/kattokisko SKE 95/55
10	Ruuvi	Tiuha 40 EK
9	Levy	Siniat LEK 13 Erikoiskova
7	Kiinnike	Esim. Lyöntiniitti
6	Tiiviste	Palomassa
4	Eristevilla	Mineraalivilla 70mm
3	Ranka	ML-LPR 95/40
1	Kisko	ML-lattia-/kattokisko SKE 95/37
<b>Osa Pos</b>	<b>Kuvaus Description</b>	<b>Spesifikaatio Specification</b>

Koodi DET000049_02	Revisio A	Pidätämme oikeudet rakennemuutoksiin	Mittakaava 1:2
-----------------------	--------------	--------------------------------------	-------------------

Muotolevy osastoiva väliseinä	Rakennedetalji	Paloluokka <b>EI60</b>
ML-LPR 95/95 KK - KK M70	Liittyvä nimike <b>Painumavaraliitos</b>	Ilmääneneristysluku <b>R<sub>w</sub> 54dB</b>

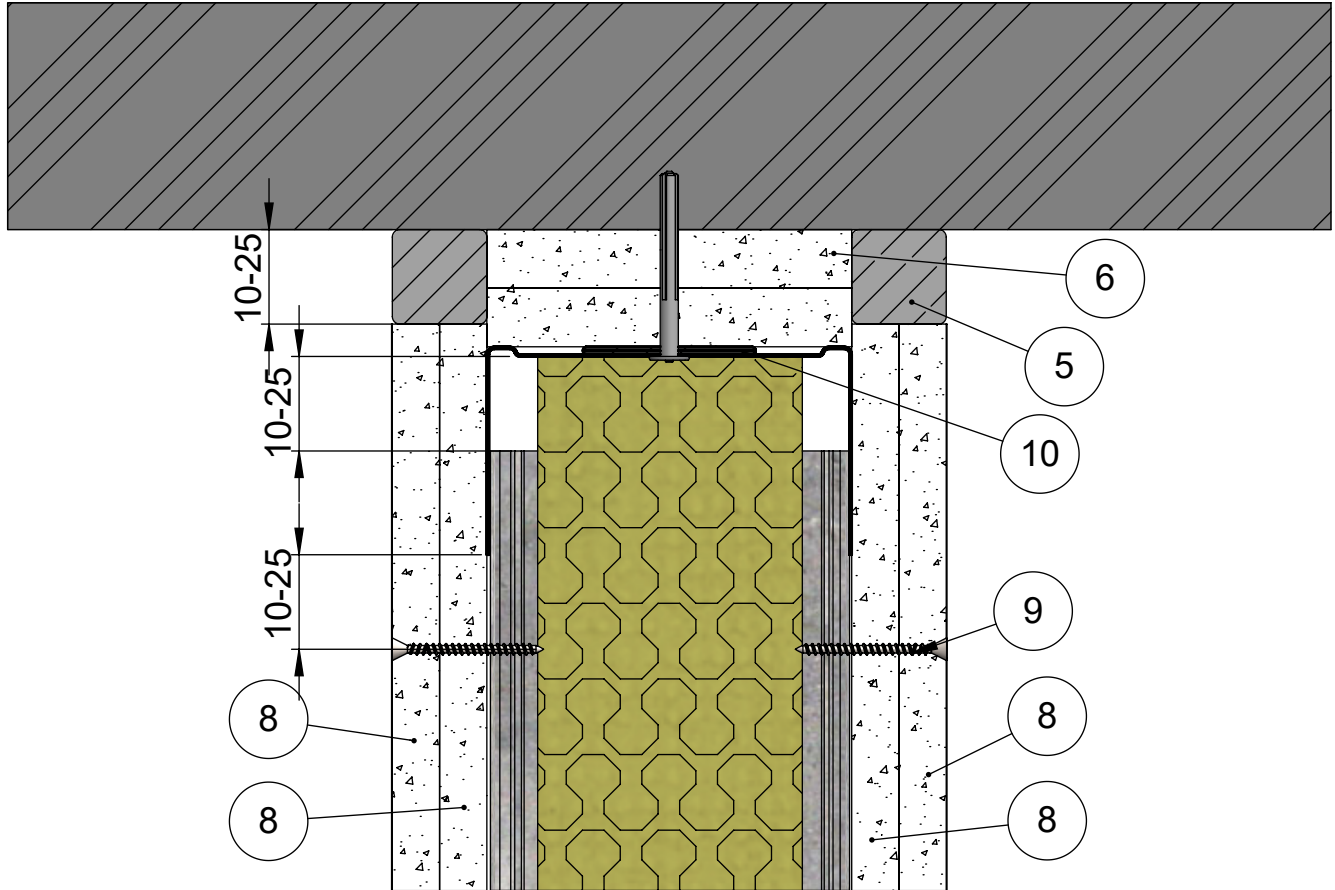


10	Kisko	ML-lattia-/kattokisko SKE 95/55
9	Ruuvi	Tiuha 40 EK
8	Levy	Siniat LEK 13 Erikoiskova
7	Kiinnike	Esim. Lyöntiniitti
6	Levy	LF 15 Palolevy
5	Tiiviste	Palomassa
4	Katto	Massiivilaatta
3	Eristevilla	Mineraalivilla 70mm
2	Ranka	ML-LPR 95/40
<b>Osa Pos</b>	<b>Kuvaus Description</b>	<b>Spesifikaatio Specification</b>

Koodi <b>DET000049_03</b>	Revisio <b>A</b>	<b>Pidätämme oikeudet rakennemuutoksiin</b>	Mittakaava <b>1:2</b>
------------------------------	---------------------	---	--------------------------




Muotolevy osastoiva väliseinä	Rakennedetalji	Paloluokka EI60
ML-LPR 95/95 KK - KK M70	Liittyvä nimike Painumavaraliitos peitelistalla	Ilmaääneneristysluku R <sub>w</sub> 54dB

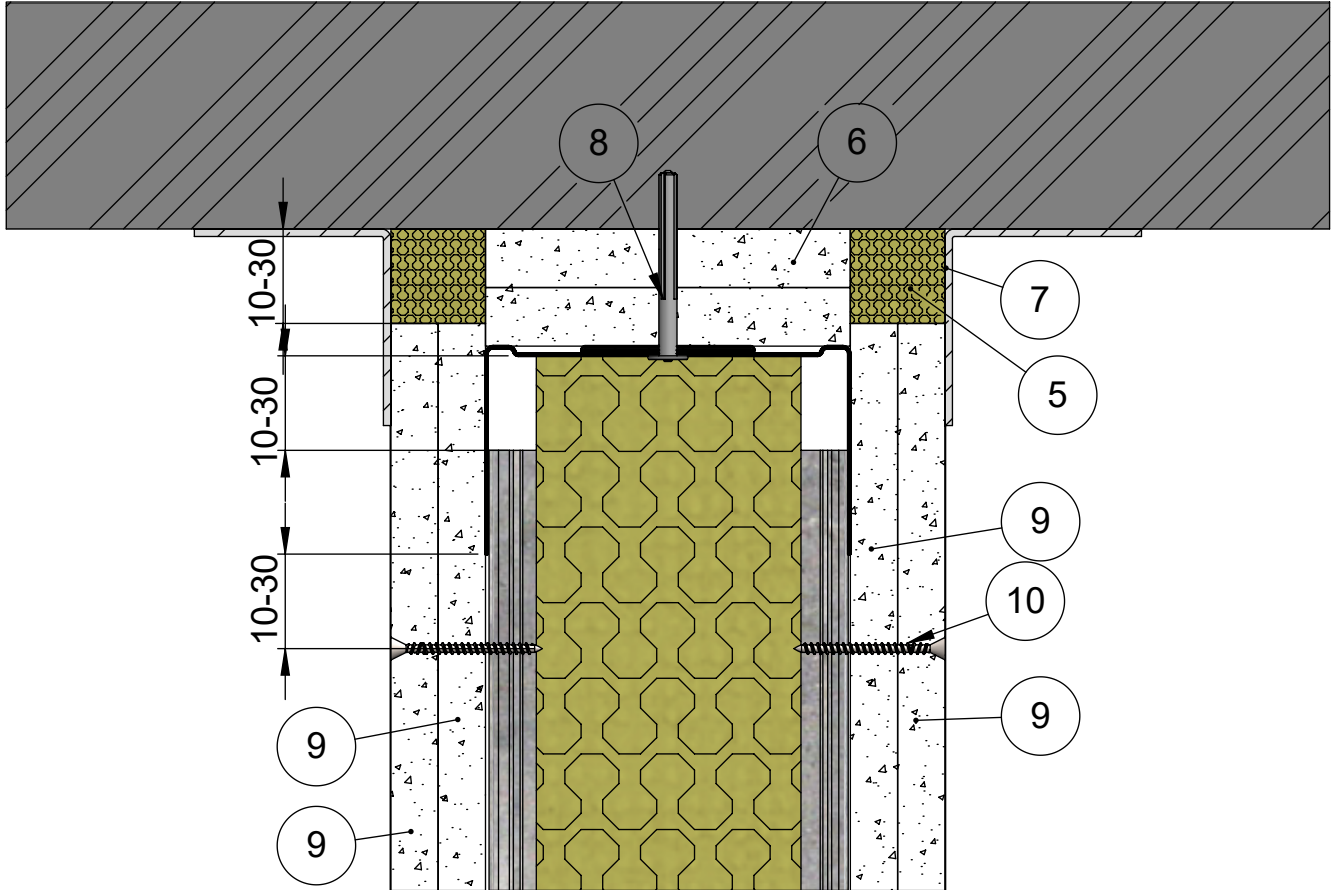

11	Kisko	ML-lattia-/kattokisko SKE 95/55
10	Ruuvi	Tiuha 40 EK
9	Levy	Siniat LEK 13 Erikoiskova
8	Kiinnike	Esim. Lyöntiniitti
7	Lista	Peitelista
6	Levy	LF 15 Palolevy
5	Eristevilla	Kivivilla
3	Eristevilla	Mineraalivilla 70mm
2	Ranka	ML-LPR 95/40
<b>Osa Pos</b>	<b>Kuvaus Description</b>	<b>Spesifikaatio Specification</b>

Koodi DET000049_04	Revisio A	Pidätämme oikeudet rakennemuutoksiin	Mittakaava 1:2
-----------------------	--------------	--------------------------------------	-------------------


Muotolevy osastoiva väliseinä	Rakennedetalji	Paloluokka EI60
ML-LPR 95/95 KK - KK M70	Liittyvä nimike T-liitos massiivilaattaan	Ilmaääneneristysluku R <sub>w</sub> 54dB

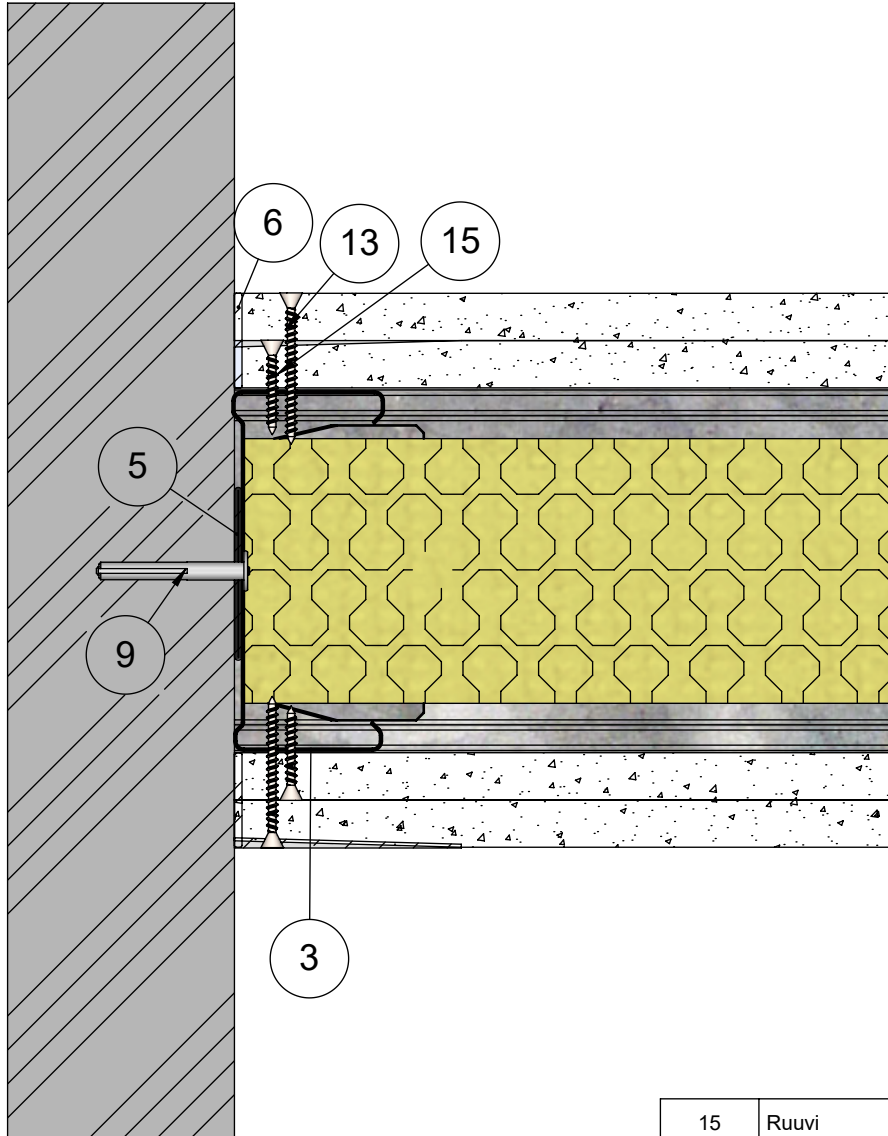

15	Ruuvi	Tiuha 25 EK
14	Kisko	ML-lattia-/kattokisko SKE 95/55
13	Ruuvi	Tiuha 40 EK
12	Levy	Siniat LEK 13 Erikoiskova
9	Kiinnike	Esim. Lyöntiniitti
6	Tiiviste	Palomassa
5	Tiiviste	EPDM Tiiviste
3	Ranka	ML-LPR 95/40
1	Kisko	ML-lattia-/kattokisko SKE 95/37
<b>Osa Pos</b>	<b>Kuvaus Description</b>	<b>Spesifikaatio Specification</b>

Koodi DET000049_05	Revisio A	Pidätämme oikeudet rakennemuutoksiin	Mittakaava 1:2
-----------------------	--------------	--------------------------------------	-------------------

Muotolevy osastoiva väliseinä	Rakennedetalji	Paloluokka EI60
ML-LPR 95/95 KK - KK M70	Liittyvä nimike T-liitos äänieristys versio 1	Ilmaääneneristysluku R <sub>w</sub> 54dB

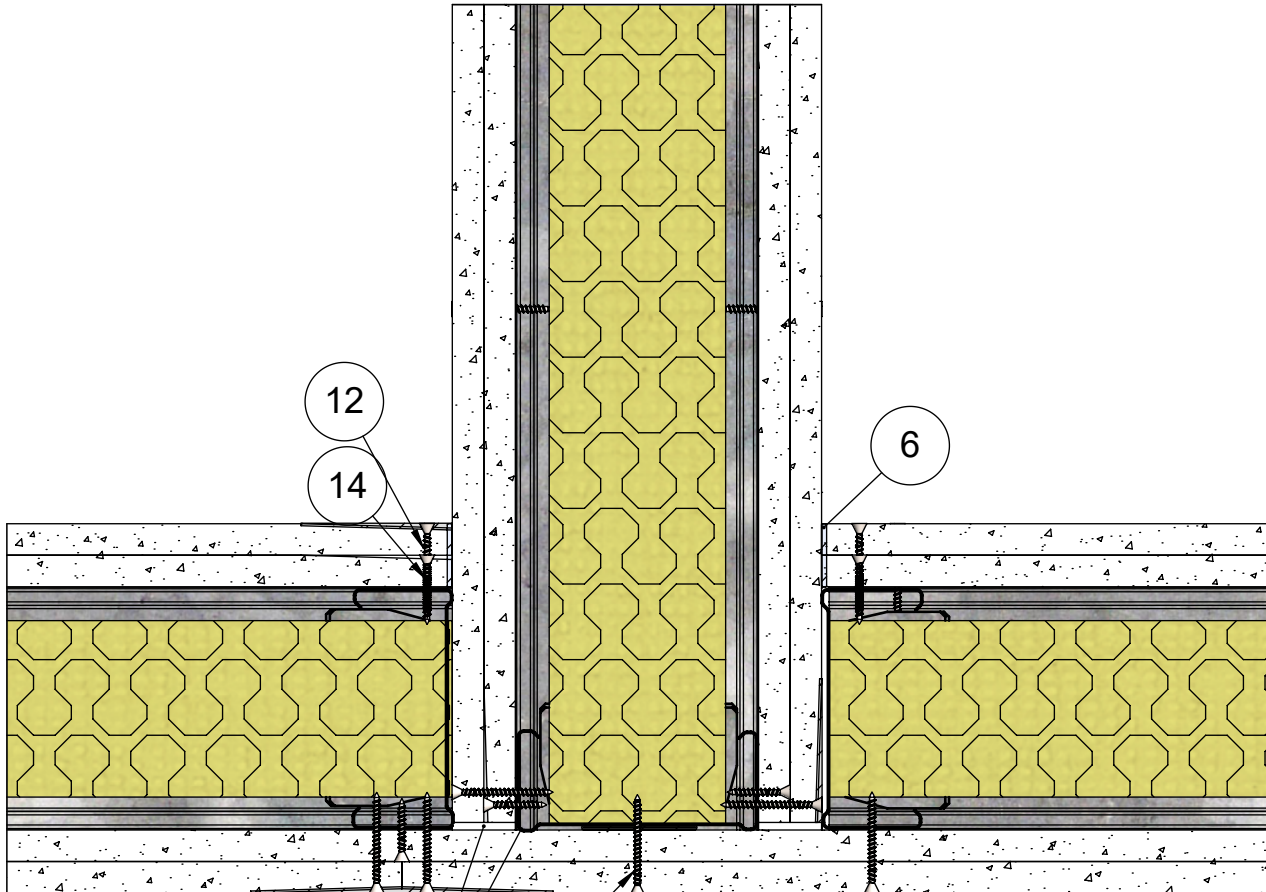


Levyjen välissä  
5-10mm rako

14	Ruuvi	Tiuha 25 EK
13	Kisko	ML-lattia-/kattokisko SKE 95/55
12	Ruuvi	Tiuha 40 EK
11	Levy	Siniat LEK 13 Erikoiskova
6	Tiiviste	Palomassa
5	Tiiviste	EPDM Tiiviste
4	Eristevilla	Mineraalivilla 70mm
3	Ranka	ML-LPR 95/40
2	Pinnoite	Saumatasoite
1	Kisko	ML-lattia-/kattokisko SKE 95/37
<b>Osa Pos</b>	<b>Kuvaus Description</b>	<b>Spesifikaatio Specification</b>

Koodi DET000049_06	Revisio A	Pidätämme oikeudet rakennemuutoksiin	Mittakaava 1:3
-----------------------	--------------	--------------------------------------	-------------------


Muotolevy osastoiva väliseinä	Rakennedetalji	Paloluokka EI60
ML-LPR 95/95 KK - KK M70	Liittyvä nimike T-liitos äänieristys versio 2	Ilmaääneneristysluku R <sub>w</sub> 54dB

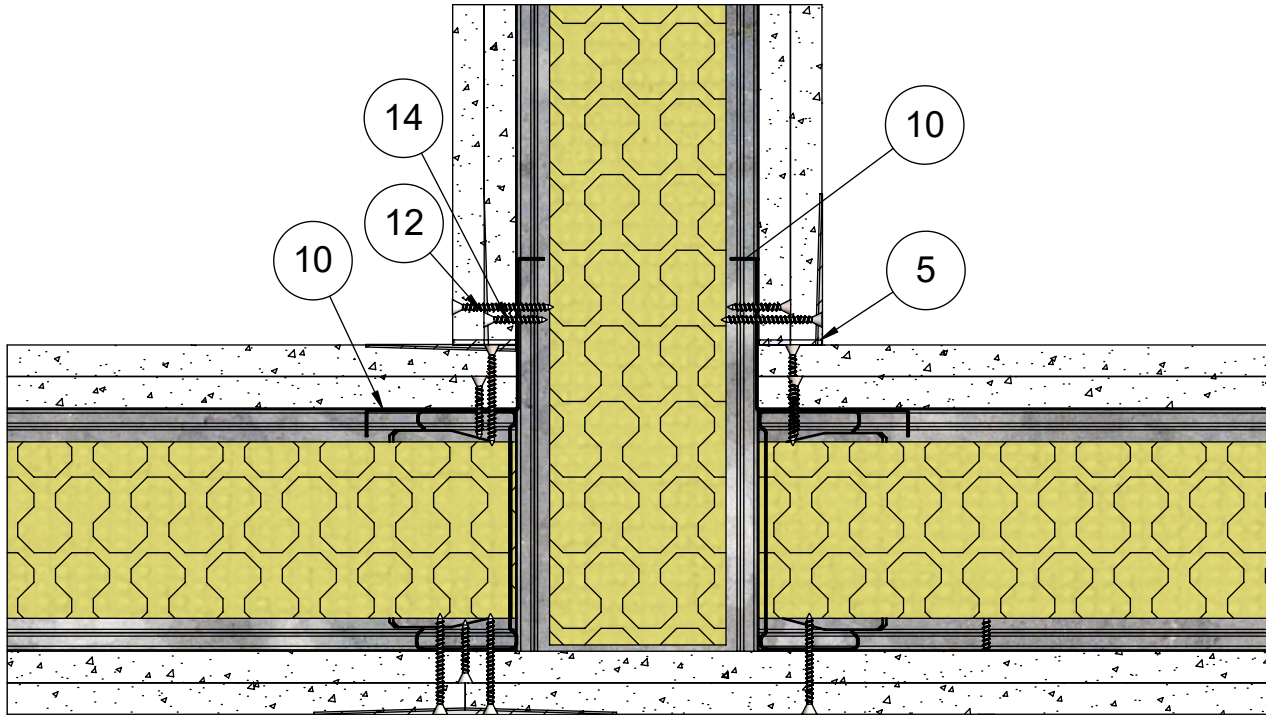

14	Ruuvi	Tiuha 25 EK
13	Kisko	ML-lattia-/kattokisko SKE 95/55
12	Ruuvi	Tiuha 40 EK
11	Levy	Siniat LEK 13 Erikoiskova
10	Lista	Kulmalista
5	Tiiviste	Palomassa
4	Eristevilla	Mineraalivilla 70mm
3	Ranka	ML-LPR 95/40
1	Kisko	ML-lattia-/kattokisko SKE 95/37
<b>Osa Pos</b>	<b>Kuvaus Description</b>	<b>Spesifikaatio Specification</b>

Koodi DET000049_07	Revisio A	Pidätämme oikeudet rakennemuutoksiin	Mittakaava 1:3
-----------------------	--------------	--------------------------------------	-------------------


Muotolevy osastoiva väliseinä	Rakennedetalji	Paloluokka EI60
ML-LPR 95/95 KK - KK M70	Liittyvä nimike Ulkokulma 1.versio	Ilmääneneristysluku R <sub>w</sub> 54dB

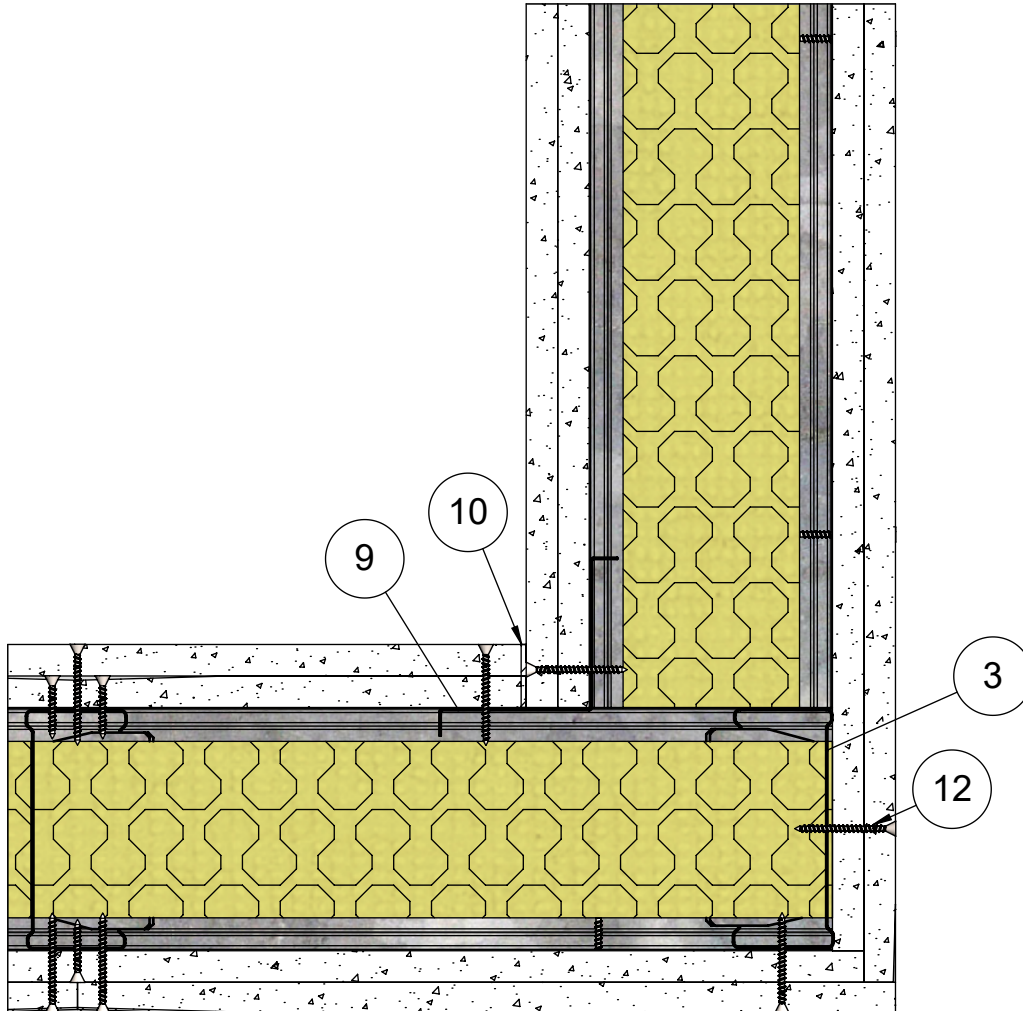

14	Ruuvi	Tiuha 25 EK
13	Kisko	ML-lattia-/kattokisko SKE 95/55
12	Ruuvi	Tiuha 40 EK
11	Levy	Siniat LEK 13 Erikoiskova
10	Tiiviste	Palomassa
9	Lista	Kulmalista
4	Eristevilla	Mineraalivilla 70mm
3	Ranka	ML-LPR 95/40
2	Pinnoite	Saumatasoite
1	Kisko	ML-lattia-/kattokisko SKE 95/37
<b>Osa Pos</b>	<b>Kuvaus Description</b>	<b>Spesifikaatio Specification</b>

Koodi DET000049_08	Revisio A	Pidätämme oikeudet rakennemuutoksiin	Mittakaava 1:3
-----------------------	--------------	--------------------------------------	-------------------

Muotolevy osastoiva väliseinä	Rakennedetalji	Paloluokka EI60
ML-LPR 95/95 KK - KK M70	Liittyvä nimike Ulkokulma 2.versio	Ilmaääneneristysluku R <sub>w</sub> 54dB

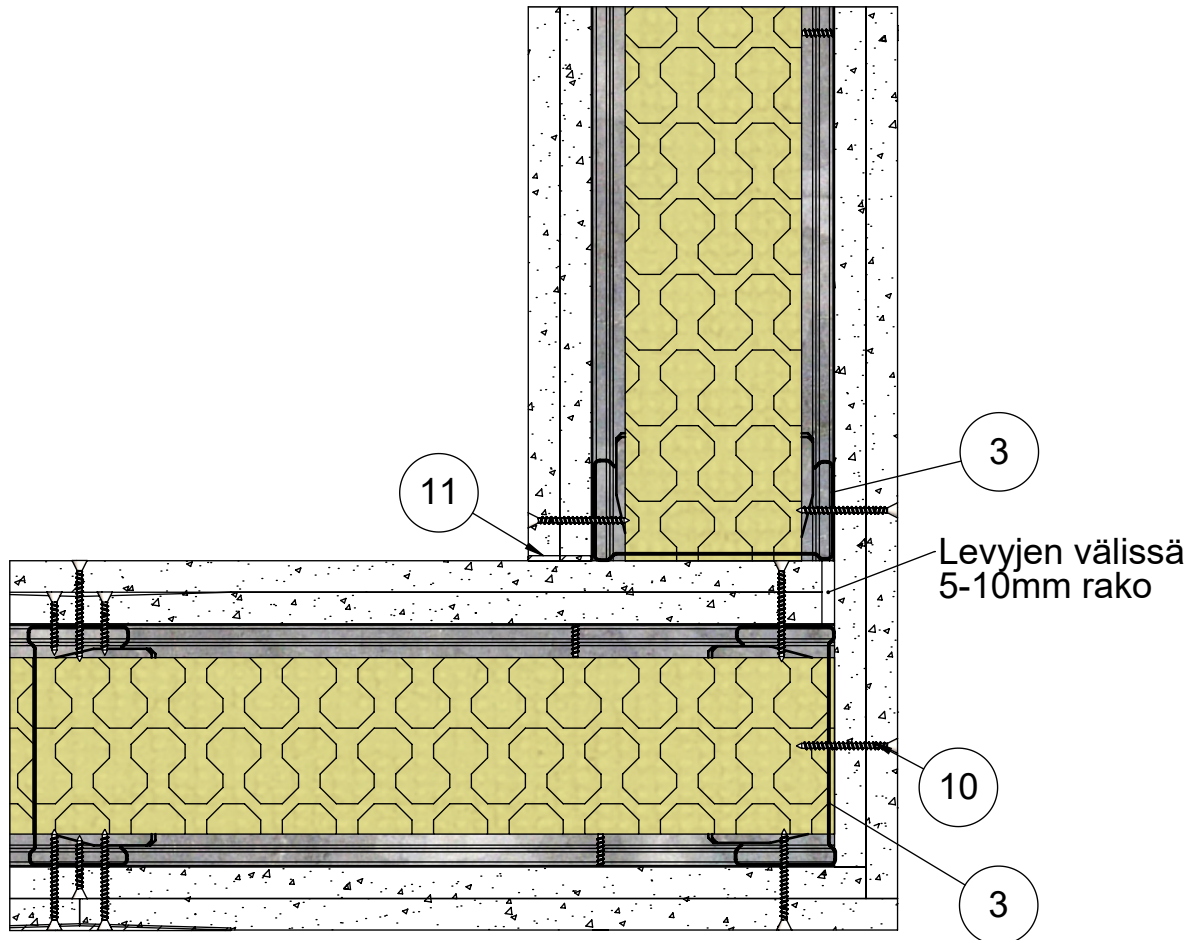


13	Ruuvi	Tiuha 25 EK
12	Kisko	ML-lattia-/kattokisko SKE 95/55
11	Tiiviste	Palomassa
10	Ruuvi	Tiuha 40 EK
9	Levy	Siniat LEK 13 Erikoiskova
4	Eristevilla	Mineraalivilla 70mm
3	Ranka	ML-LPR 95/40
2	Pinnoite	Saumatasoite
1	Kisko	ML-lattia-/kattokisko SKE 95/37
Osa Pos	Kuvaus Description	Spesifikaatio Specification

Koodi DET000049_09	Revisio A	Pidätämme oikeudet rakennemuutoksiin	Mittakaava 1:3
-----------------------	--------------	--------------------------------------	-------------------



Muotolevy osastoiva väliseinä	Rakennedetalji	Paloluokka EI60
ML-LPR 95/95 KK - KK M70	Liittyvä nimike Kiinnikevälit	Ilmaääneneristysluku R <sub>w</sub> 54dB

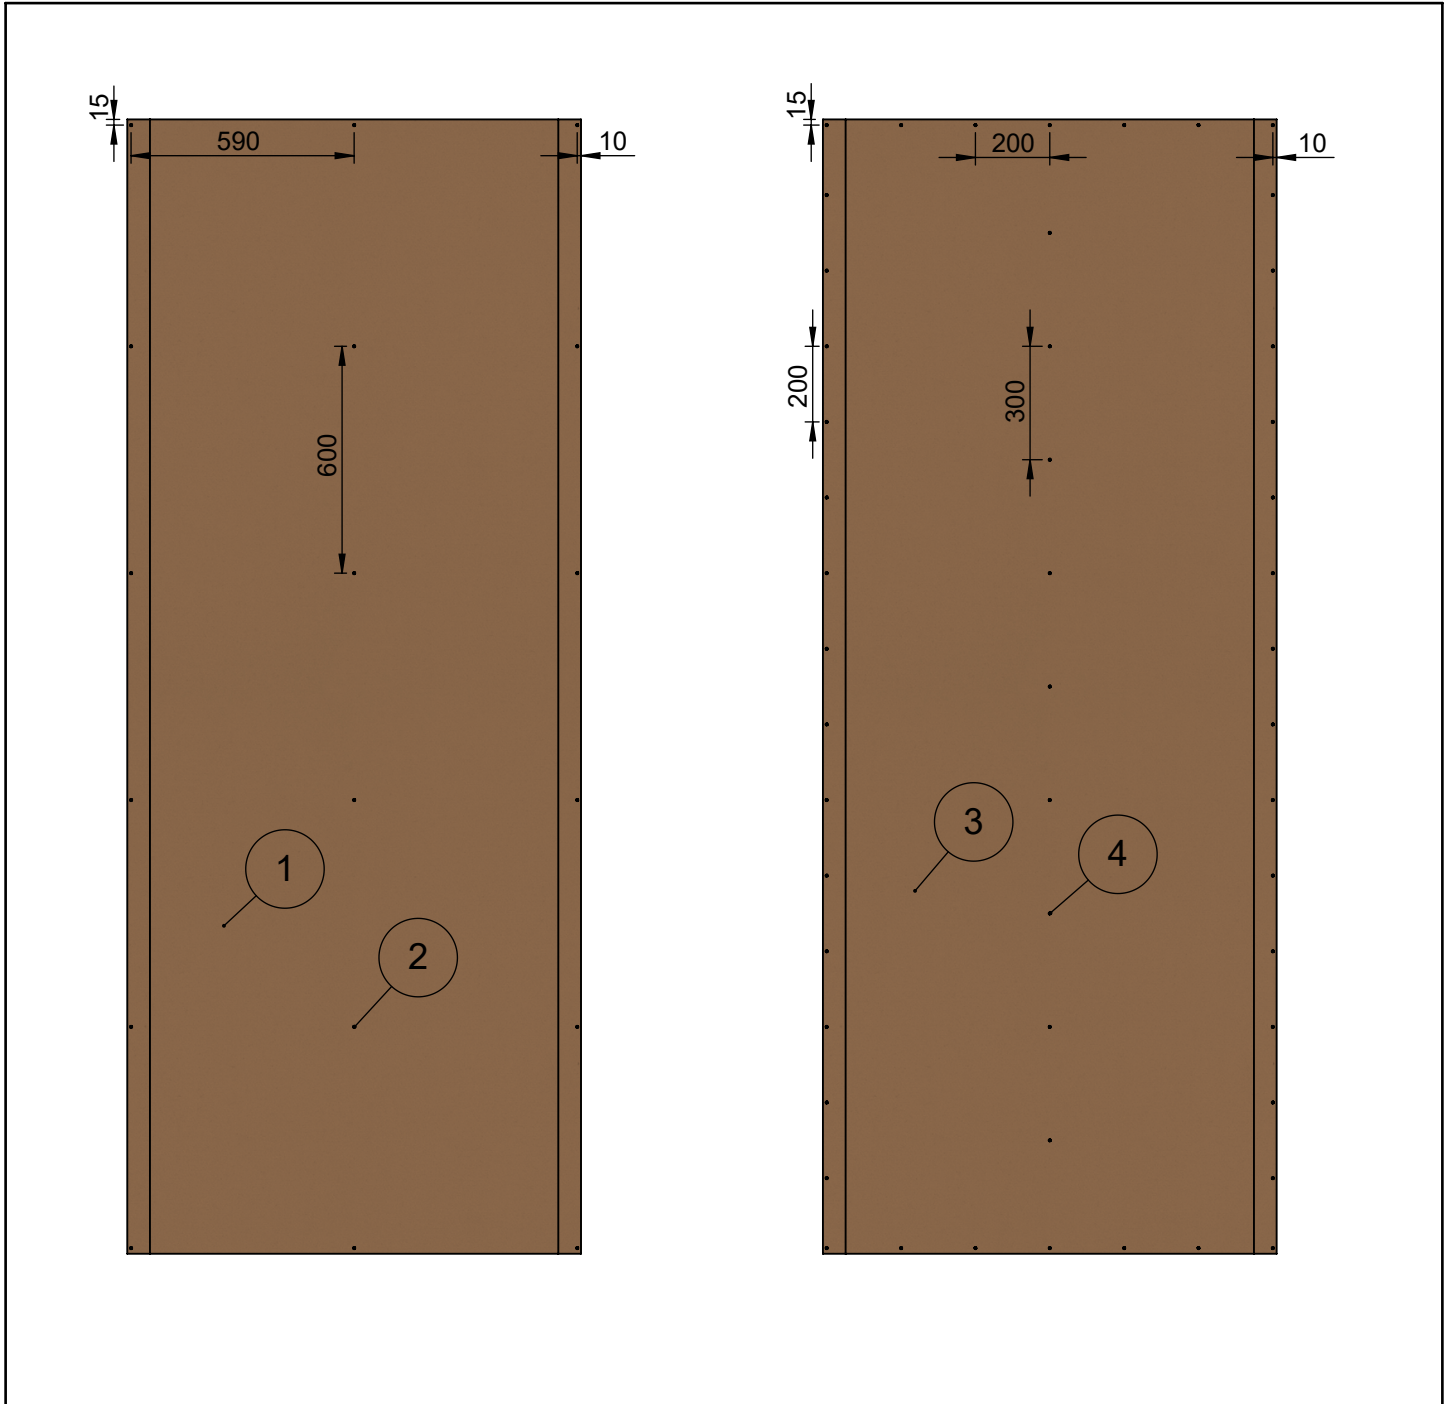

Levykerros 1		
Osa Pos	Kuvaus Description	Spesifikaatio Specification
2	Ruuvi	Tiuha 25 EK
1	Levy	Siniat LEK 13 Erikoiskova

Levykerros 2		
Osa Pos	Kuvaus Description	Spesifikaatio Specification
4	Ruuvi	Tiuha 40 EK
3	Levy	Siniat LEK 13 Erikoiskova

Koodi DET000049_10	Revisio A	Pidätämme oikeudet rakennemuutoksiin	Mittakaava 1:20
-----------------------	--------------	--------------------------------------	--------------------