


Muotolevy osastoiva väliseinä	Rakennedetalji	Paloluokka EI60
ML-LPR 95/95 KN - NK M70	Vaakaleikkaus	Ilmaääneneristysluku R_w 54dB

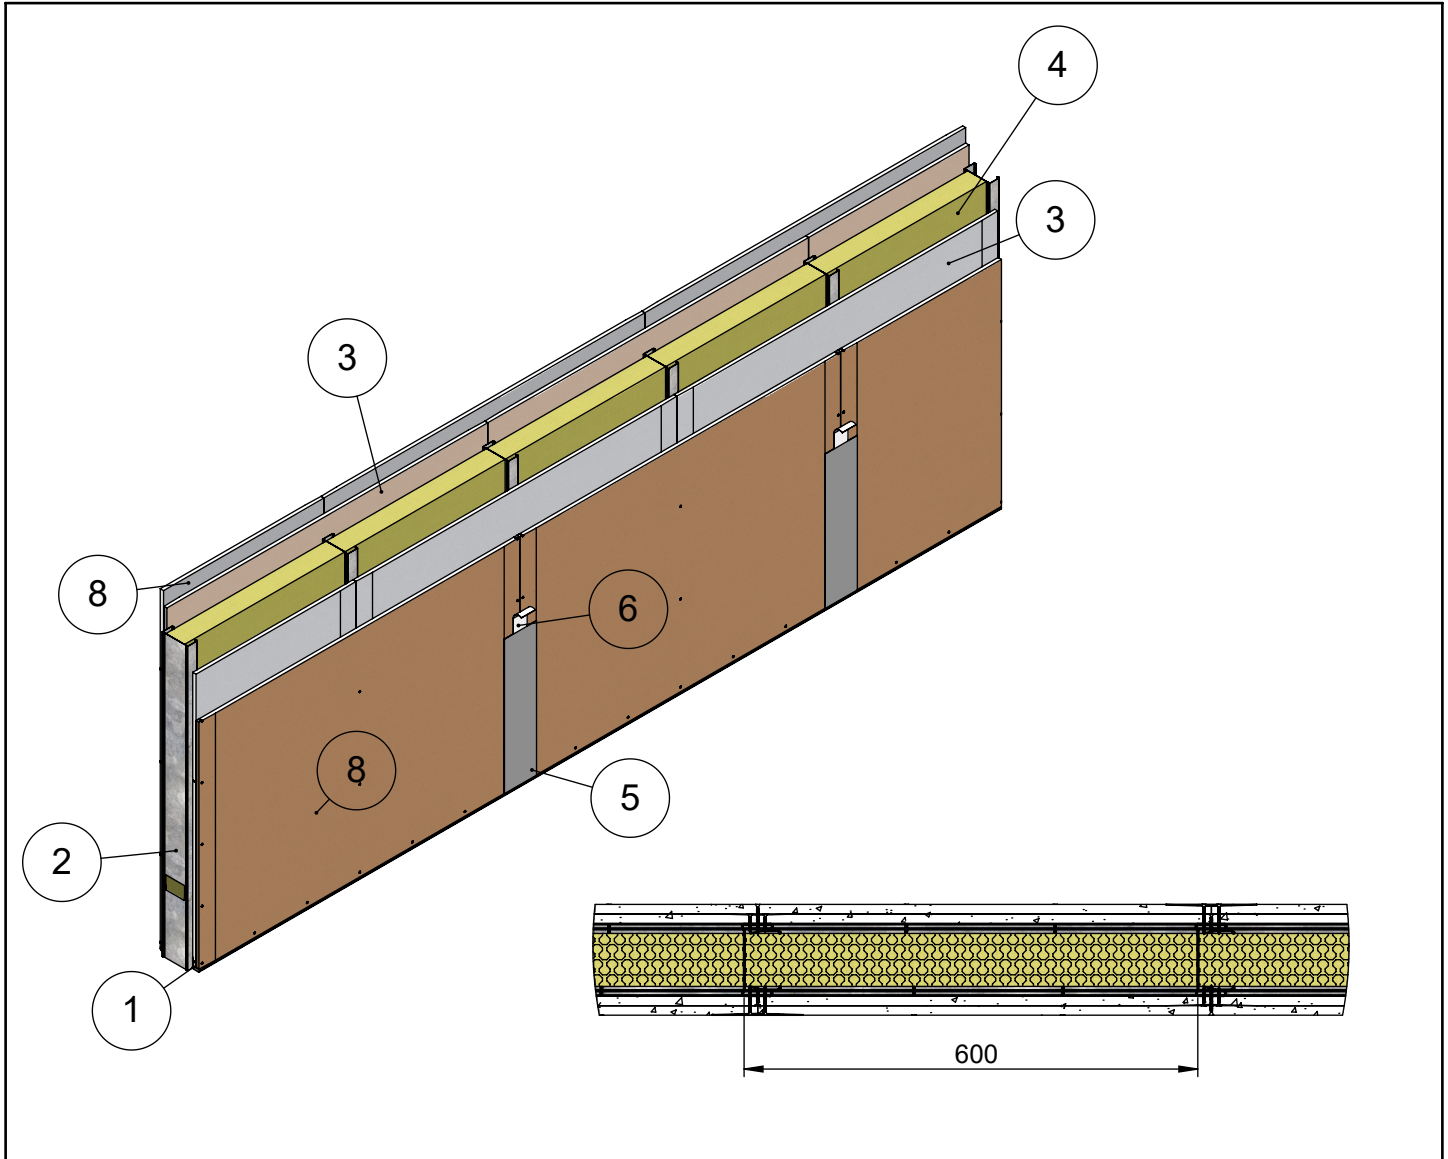


Maksimikorkeus	Osastoivana
5900	4000
Maksimikorkeus ilmoitettu paineen arvolla 250N/m ² ja taipumaraja-arvolla 1/300	
Soveltuu kohteisiin joissa äänitasoeroluvun D _{nt,w} vaatimus on 52 dB	
Paloluokka ilmoitettu Eurofins lausunnon EUFI29-19005201-T1 mukaisesti	

10	Ruuvi	Tiuha 25
9	Ruuvi	Tiuha 40 EK
8	Levy	Siniat LEK 13 Erikoiskova
7	Tiiviste	Palomassa
6	Tiiviste	Saumanauha
5	Tiiviste	Saumatasoite
4	Eristevilla	Mineraalivilla 70mm
3	Levy	Siniat LN 13 Normaali
2	Ranka	ML-LPR 95/40
1	Kisko	ML-lattia-/kattokisko SKE 95/37
Osa Pos	Kuvaus Description	Spesifikaatio Specification

Koodi DET000041	Revisio A	Pidätämme oikeudet rakennemuutoksiin	Mittakaava 1:10
---------------------------	---------------------	---	---------------------------


Muotolevy osastoiva väliseinä	Rakennedetalji	Paloluokka EI60
ML-LPR 95/95 KN - NK M70	Liittyvä nimike T-Liitos lattiaan	Ilmääneneristysluku R _w 54dB

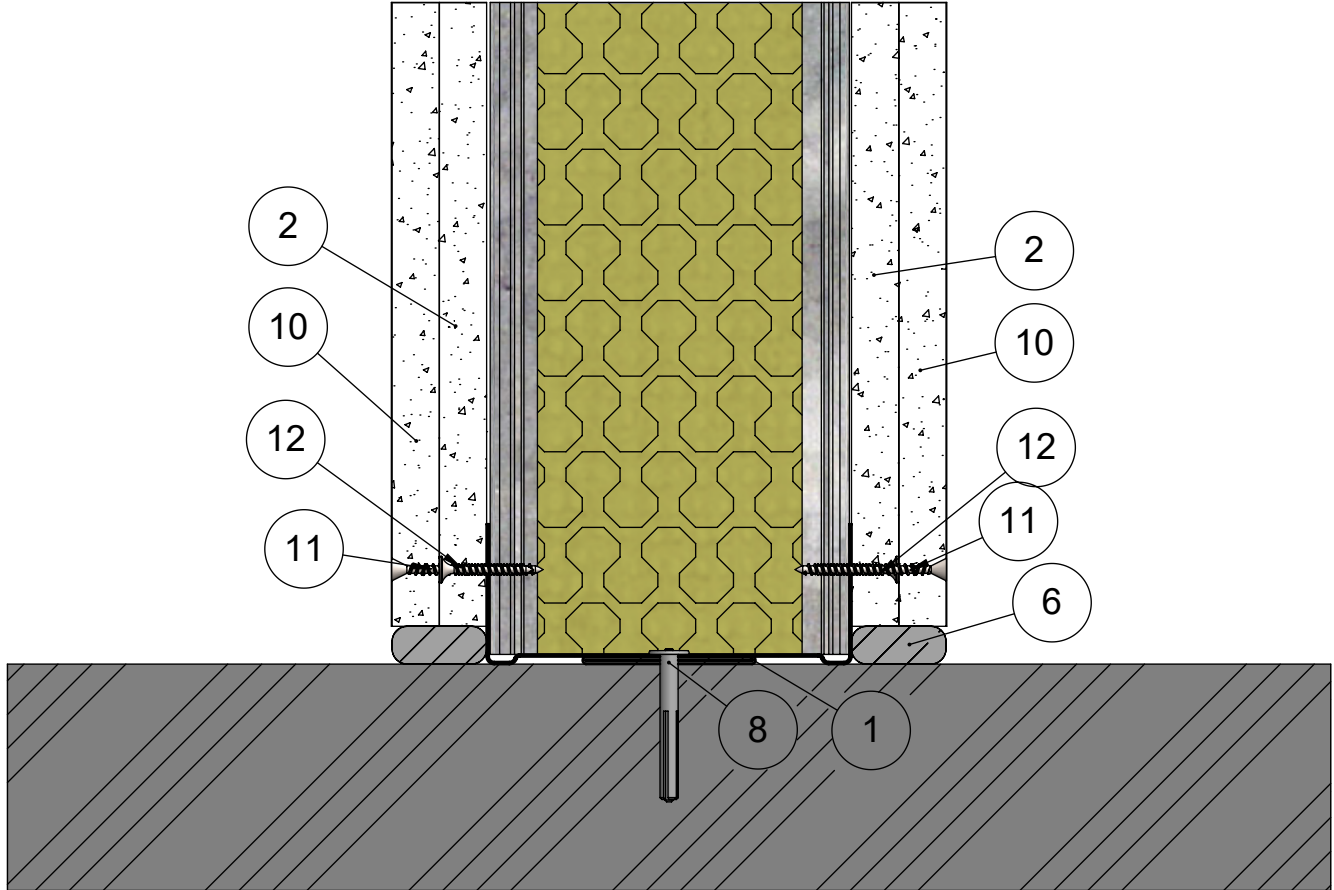

13	Kisko	ML-lattia-/kattokisko SKE 95/55
12	Ruuvi	Tiuha 25
11	Ruuvi	Tiuha 40 EK
10	Levy	Siniat LEK 13 Erikoiskova
8	Kiinnike	Esim. Lyöntiniitti
6	Tiiviste	Palomassa
5	Eristevilla	Mineraalivilla 70mm
4	Ranka	ML-LPR 95/40
2	Levy	Siniat LN 13 Normaali
1	Kisko	ML-lattia-/kattokisko SKE 95/37
Osa Pos	Kuvaus Description	Spesifikaatio Specification

Koodi DET000041_01	Revisio A	Pidätämme oikeudet rakennemuutoksiin	Mittakaava 1:2
-----------------------	--------------	--------------------------------------	-------------------


Muotolevy osastoiva väliseinä	Rakennedetalji	Paloluokka EI60
ML-LPR 95/95 KN - NK M70	Liittyvä nimike T-Liitos kattoon	Ilmaääneneristysluku R _w 54dB

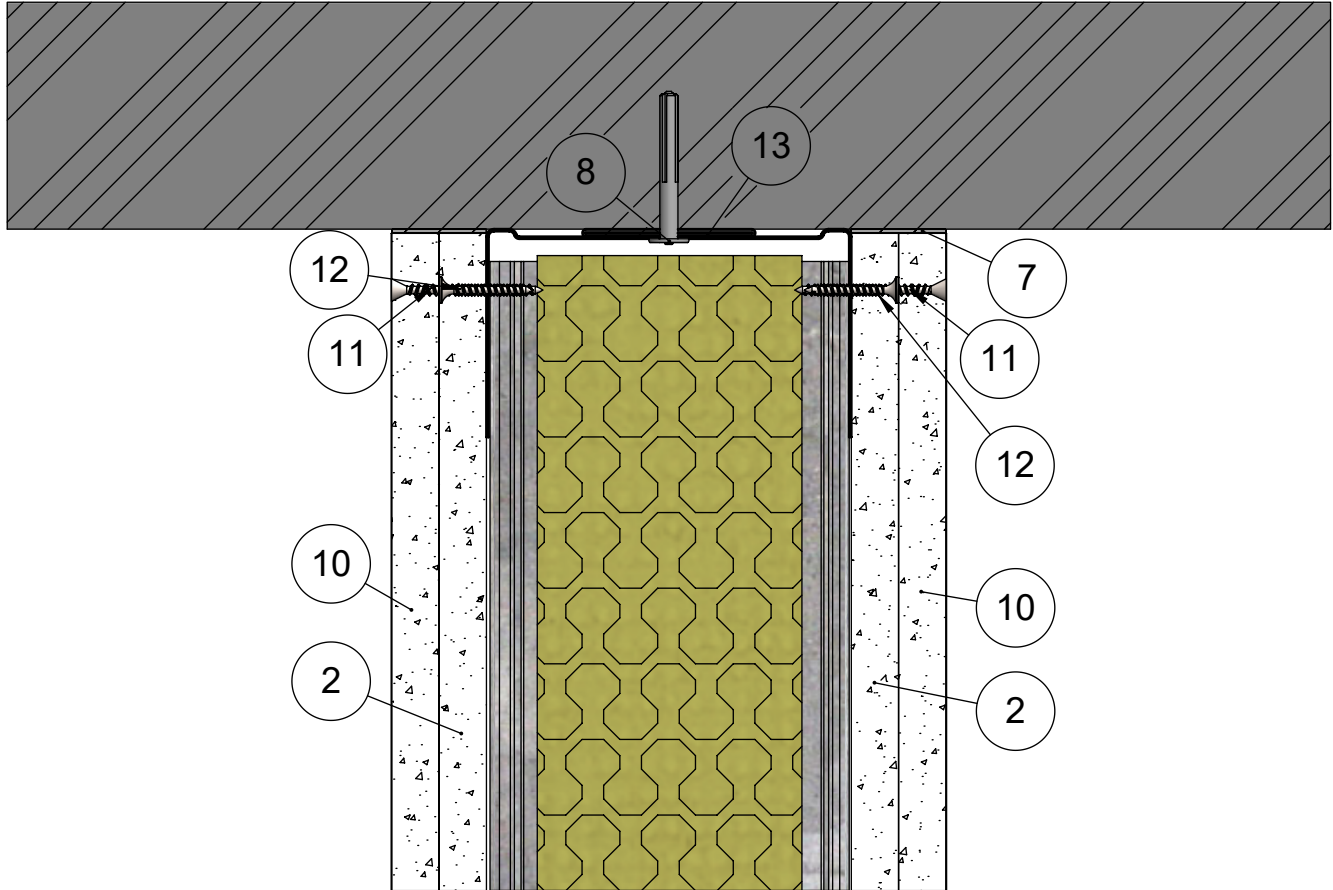

13	Kisko	ML-lattia-/kattokisko SKE 95/55
12	Ruuvi	Tiuha 25
11	Ruuvi	Tiuha 40 EK
10	Levy	Siniat LEK 13 Erikoiskova
8	Kiinnike	Esim. Lyöntiniitti
7	Tiiviste	Palomassa
5	Eristevilla	Mineraalivilla 70mm
4	Ranka	ML-LPR 95/40
2	Levy	Siniat LN 13 Normaali
1	Kisko	ML-lattia-/kattokisko SKE 95/37
Osa Pos	Kuvaus Description	Spesifikaatio Specification

Koodi DET00041_02	Revisio A	Pidätämme oikeudet rakennemuutoksiin	Mittakaava 1:2
----------------------	--------------	--------------------------------------	-------------------


Muotolevy osastoiva väliseinä	Rakennedetalji	Paloluokka EI60
ML-LPR 95/95 KN - NK M70	Liittyvä nimike Painumavaraliitos	Ilmaääneneristysluku R _w 54dB

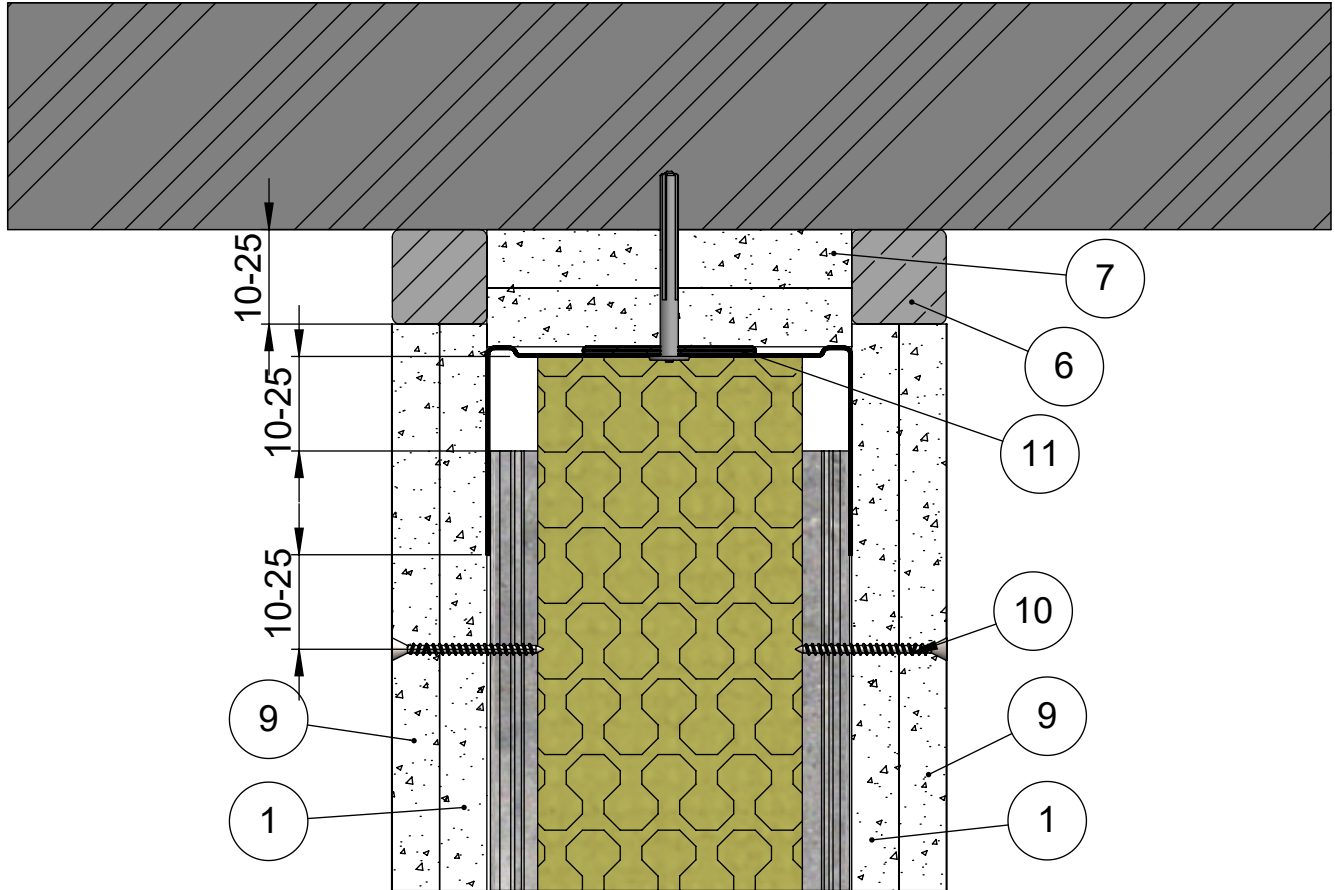

11	Kisko	ML-lattia-/kattokisko SKE 95/55
10	Ruuvi	Tiuha 40 EK
9	Levy	Siniat LEK 13 Erikoiskova
8	Kiinnike	Esim. Lyöntiniitti
7	Levy	LF 15 Palolevy
6	Tiiviste	Palomassa
5	Katto	Massiivilaatta
4	Eristevilla	Mineraalivilla 70mm
3	Ranka	ML-LPR 95/40
1	Levy	Siniat LN 13 Normaali
Osa Pos	Kuvaus Description	Spesifikaatio Specification

Koodi DET000041_03	Revisio A	Pidätämme oikeudet rakennemuutoksiin	Mittakaava 1:2
-----------------------	--------------	--------------------------------------	-------------------


Muotolevy osastoiva väliseinä	Rakennedetalji	Paloluokka EI60
ML-LPR 95/95 KN - NK M70	Liittyvä nimike Painumavaraliitos peitelistalla	Ilmaääneneristysluku R _w 54dB

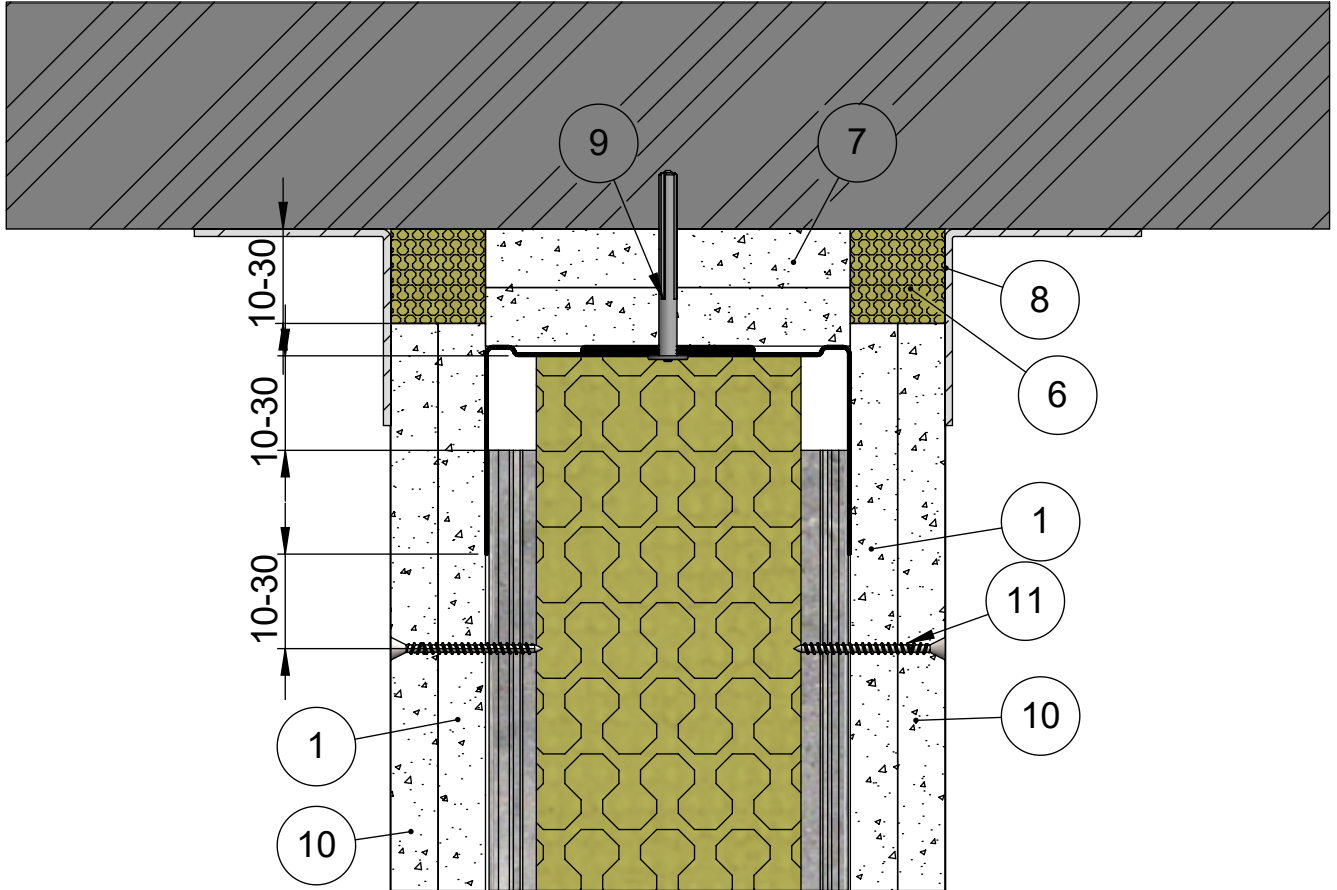

12	Kisko	ML-lattia-/kattokisko SKE 95/55
11	Ruuvi	Tiuha 40 EK
10	Levy	Siniat LEK 13 Erikoiskova
9	Kiinnike	Esim. Lyöntiniitti
8	Lista	Peitelista
7	Levy	LF 15 Palolevy
6	Eristevilla	Kivivilla
4	Eristevilla	Mineraalivilla 70mm
3	Ranka	ML-LPR 95/40
1	Levy	Siniat LN 13 Normaali
Osa Pos	Kuvaus Description	Spesifikaatio Specification

Koodi DET00041_04	Revisio A	Pidätämme oikeudet rakennemuutoksiin	Mittakaava 1:2
----------------------	--------------	--------------------------------------	-------------------


Muotolevy osastoiva väliseinä	Rakennedetalji	Paloluokka EI60
ML-LPR 95/95 KN - NK M70	Liittyvä nimike T-liitos massiivilaattaan	Ilmaääneneristysluku R _w 54dB

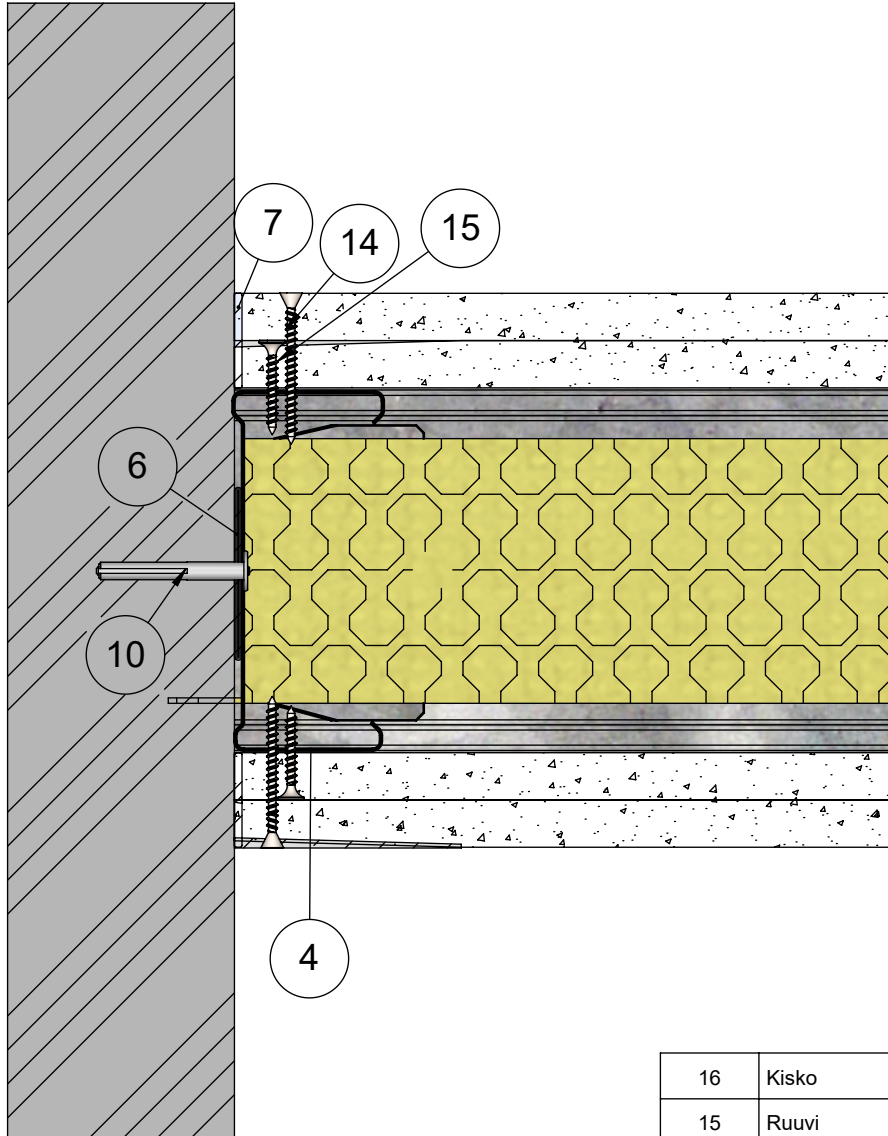

16	Kisko	ML-lattia-/kattokisko SKE 95/55
15	Ruuvi	Tiuha 25
14	Ruuvi	Tiuha 40 EK
13	Levy	Siniat LEK 13 Erikoiskova
10	Kiinnike	Esim. Lyöntiniitti
7	Tiiviste	Palomassa
6	Tiiviste	EPDM Tiiviste
4	Ranka	ML-LPR 95/40
2	Levy	Siniat LN 13 Normaali
1	Kisko	ML-lattia-/kattokisko SKE 95/37
Osa Pos	Kuvaus Description	Spesifikaatio Specification

Koodi DET00041_05	Revisio A	Pidätämme oikeudet rakennemuutoksiin	Mittakaava 1:2
----------------------	--------------	--------------------------------------	-------------------

Muotolevy osastoiva väliseinä	Rakennedetalji	Paloluokka EI60
ML-LPR 95/95 KN - NK M70	Liittyvä nimike T-liitos äänieristys versio 1	Ilmaääneneristysluku R _w 54dB

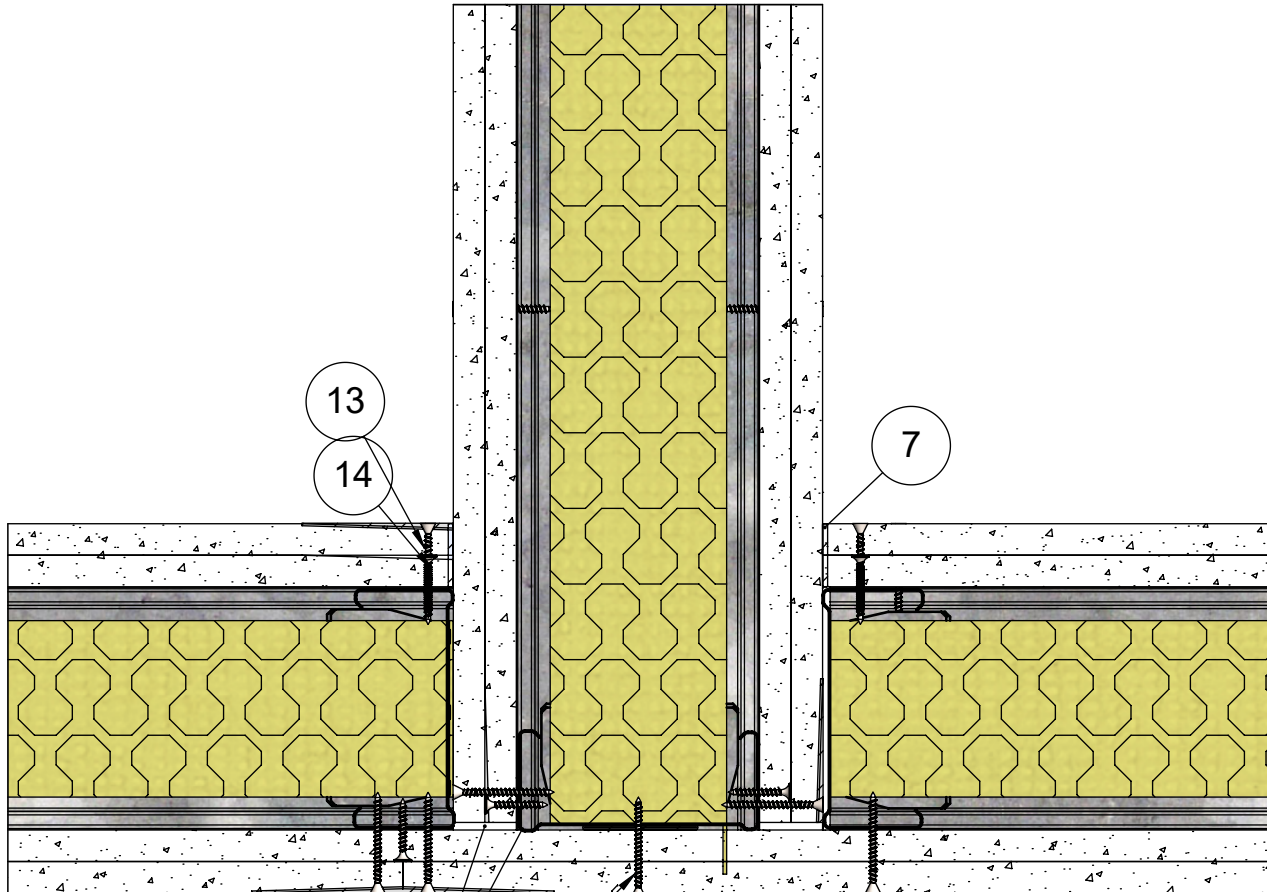


Levyjen välissä
5-10mm rako

15	Kisko	ML-lattia-/kattokisko SKE 95/55
14	Ruuvi	Tiuha 25
13	Ruuvi	Tiuha 40 EK
12	Levy	Siniat LEK 13 Erikoiskova
7	Tiiviste	Palomassa
6	Tiiviste	EPDM Tiiviste
5	Eristevilla	Mineraalivilla 70mm
4	Ranka	ML-LPR 95/40
3	Pinnoite	Saumatasoite
2	Levy	Siniat LN 13 Normaali
1	Kisko	ML-lattia-/kattokisko SKE 95/37
Osa Pos	Kuvaus Description	Spesifikaatio Specification

Koodi DET00041_06	Revisio A	Pidätämme oikeudet rakennemuutoksiin	Mittakaava 1:3
----------------------	--------------	--------------------------------------	-------------------


Muotolevy osastoiva väliseinä	Rakennedetalji	Paloluokka EI60
ML-LPR 95/95 KN - NK M70	Liittyvä nimike T-liitos äänieristys versio 2	Ilmaääneneristysluku R _w 54dB

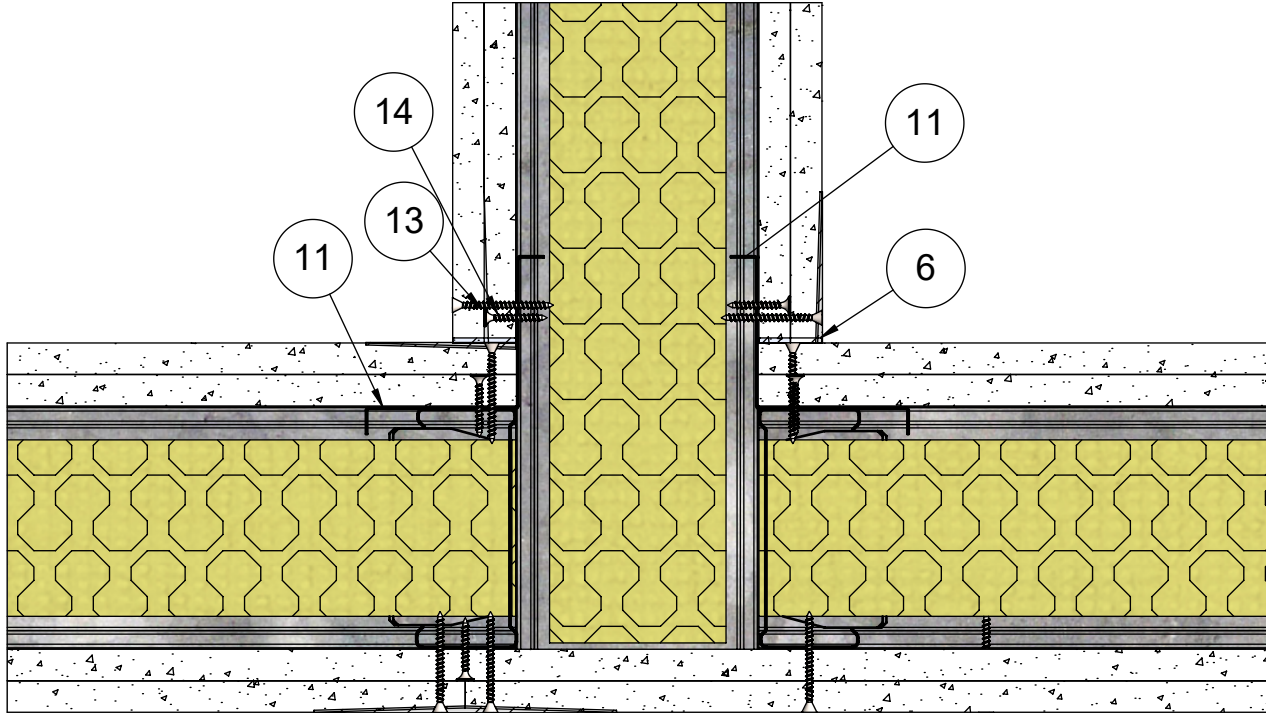

15	Kisko	ML-lattia-/kattokisko SKE 95/55
14	Ruuvi	Tiuha 25
13	Ruuvi	Tiuha 40 EK
12	Levy	Siniat LEK 13 Erikoiskova
11	Lista	Kulmalista
6	Tiiviste	Palomassa
5	Eristevilla	Mineraalivilla 70mm
4	Ranka	ML-LPR 95/40
2	Levy	Siniat LN 13 Normaali
1	Kisko	ML-lattia-/kattokisko SKE 95/37
Osa Pos	Kuvaus Description	Spesifikaatio Specification

Koodi DET000041_07	Revisio A	Pidätämme oikeudet rakennemuutoksiin	Mittakaava 1:3
-----------------------	--------------	--------------------------------------	-------------------


Muotolevy osastoiva väliseinä	Rakennedetalji	Paloluokka EI60
ML-LPR 95/95 KN - NK M70	Liittyvä nimike Ulkokulma 1.versio	Ilmääneneristysluku R _w 54dB

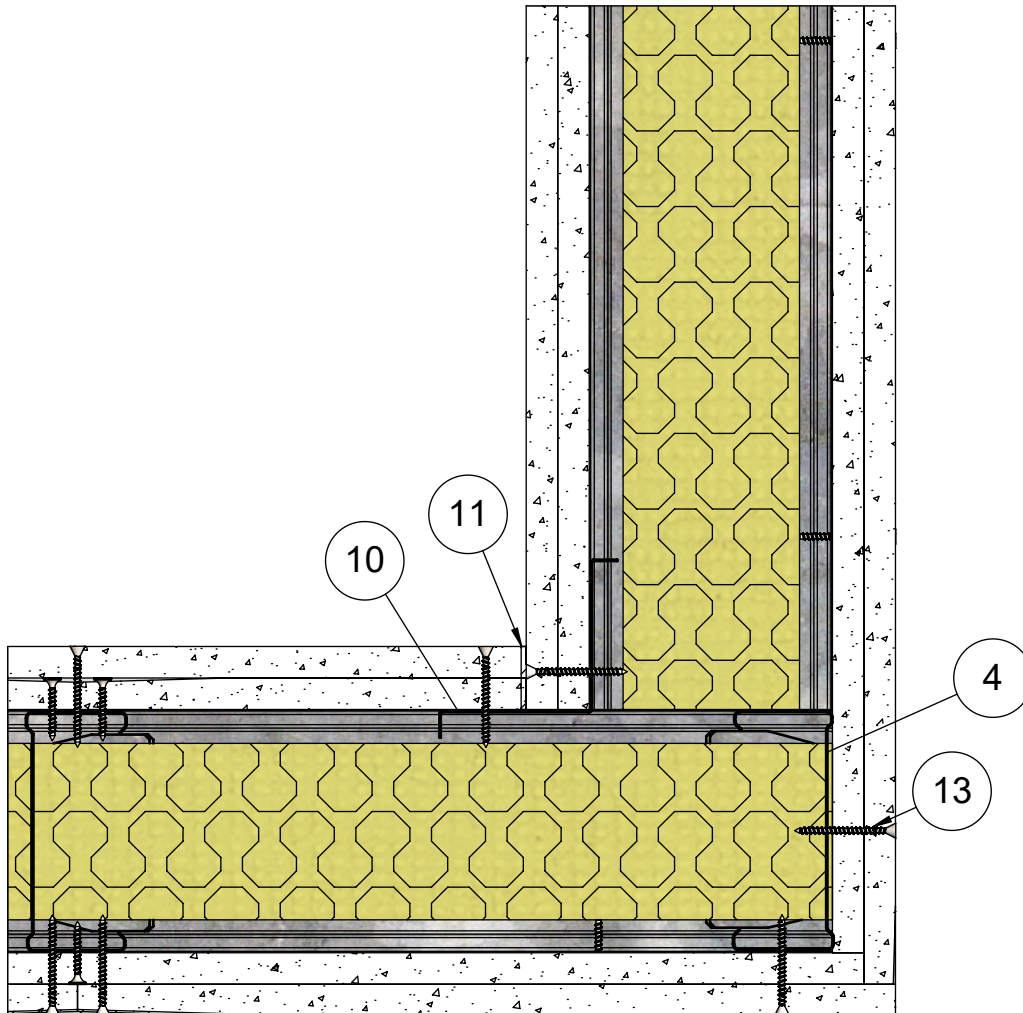

15	Kisko	ML-lattia-/kattokisko SKE 95/55
14	Ruuvi	Tiuha 25
13	Ruuvi	Tiuha 40 EK
12	Levy	Siniat LEK 13 Erikoiskova
11	Tiiviste	Palomassa
10	Lista	Kulmalista
5	Eristevilla	Mineraalivilla 70mm
4	Ranka	ML-LPR 95/40
3	Pinnoite	Saumatasoite
2	Levy	Siniat LN 13 Normaali
1	Kisko	ML-lattia-/kattokisko SKE 95/37
Osa Pos	Kuvaus Description	Spesifikaatio Specification

Koodi DET00041_08	Revisio A	Pidätämme oikeudet rakennemuutoksiin	Mittakaava 1:3
----------------------	--------------	--------------------------------------	-------------------


Muotolevy osastoiva väliseinä	Rakennedetalji	Paloluokka EI60
ML-LPR 95/95 KN - NK M70	Liittyvä nimike Ulkokulma 2.versio	Ilmaääneneristysluku R _w 54dB

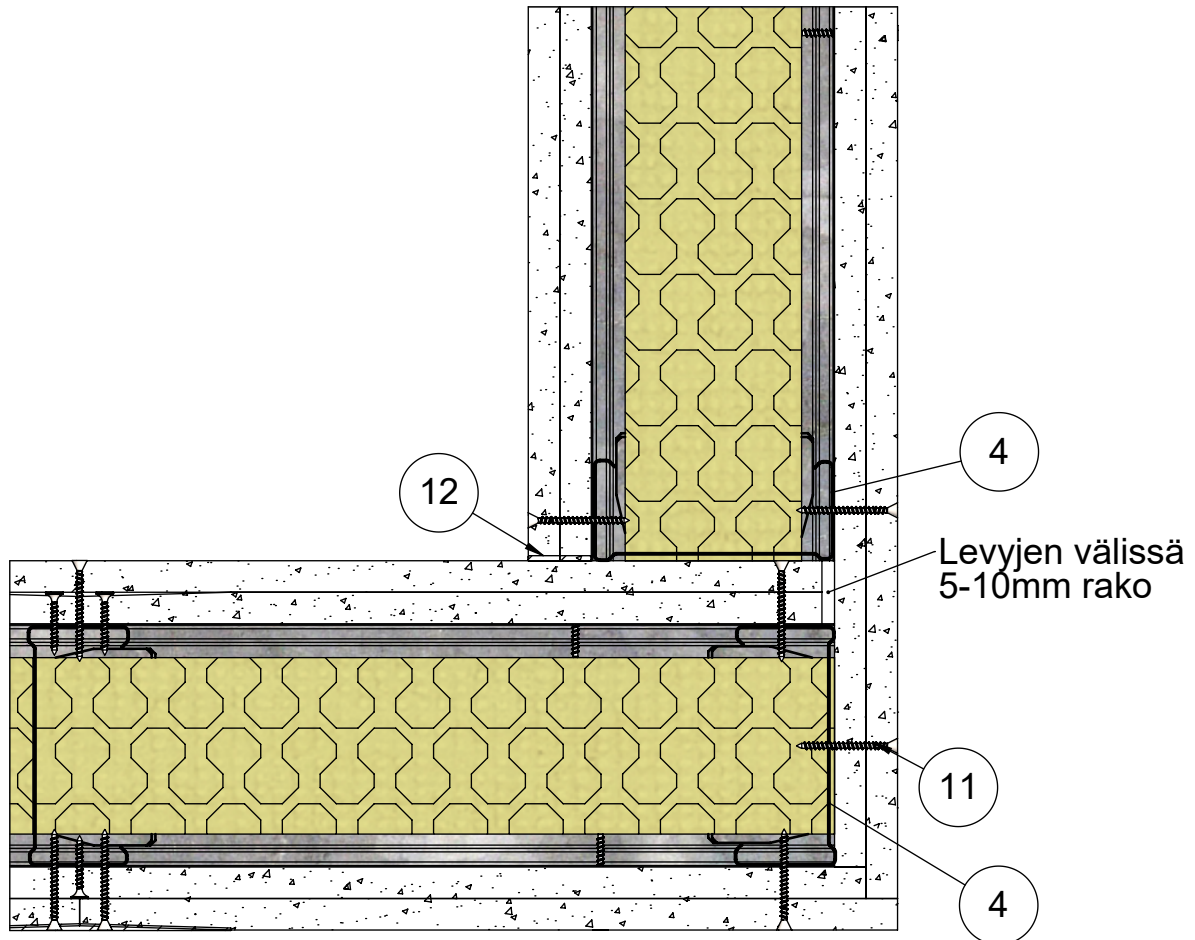

14	Kisko	ML-lattia-/kattokisko SKE 95/55
13	Ruuvi	Tiuha 25
12	Tiiviste	Palomassa
11	Ruuvi	Tiuha 40 EK
10	Levy	Siniat LEK 13 Erikoiskova
5	Eristevilla	Mineraalivilla 70mm
4	Ranka	ML-LPR 95/40
3	Pinnoite	Saumatasoite
2	Levy	Siniat LN 13 Normaali
1	Kisko	ML-lattia-/kattokisko SKE 95/37
Osa Pos	Kuvaus Description	Spesifikaatio Specification

Koodi DET00041_09	Revisio A	Pidätämme oikeudet rakennemuutoksiin	Mittakaava 1:3
----------------------	--------------	--------------------------------------	-------------------

Muotolevy osastoiva väliseinä	Rakennedetalji	Paloluokka EI60
ML-LPR 95/95 KN - NK M70	Liittyvä nimike Kiinnikevälit	Ilmääneneristysluku R _w 54dB

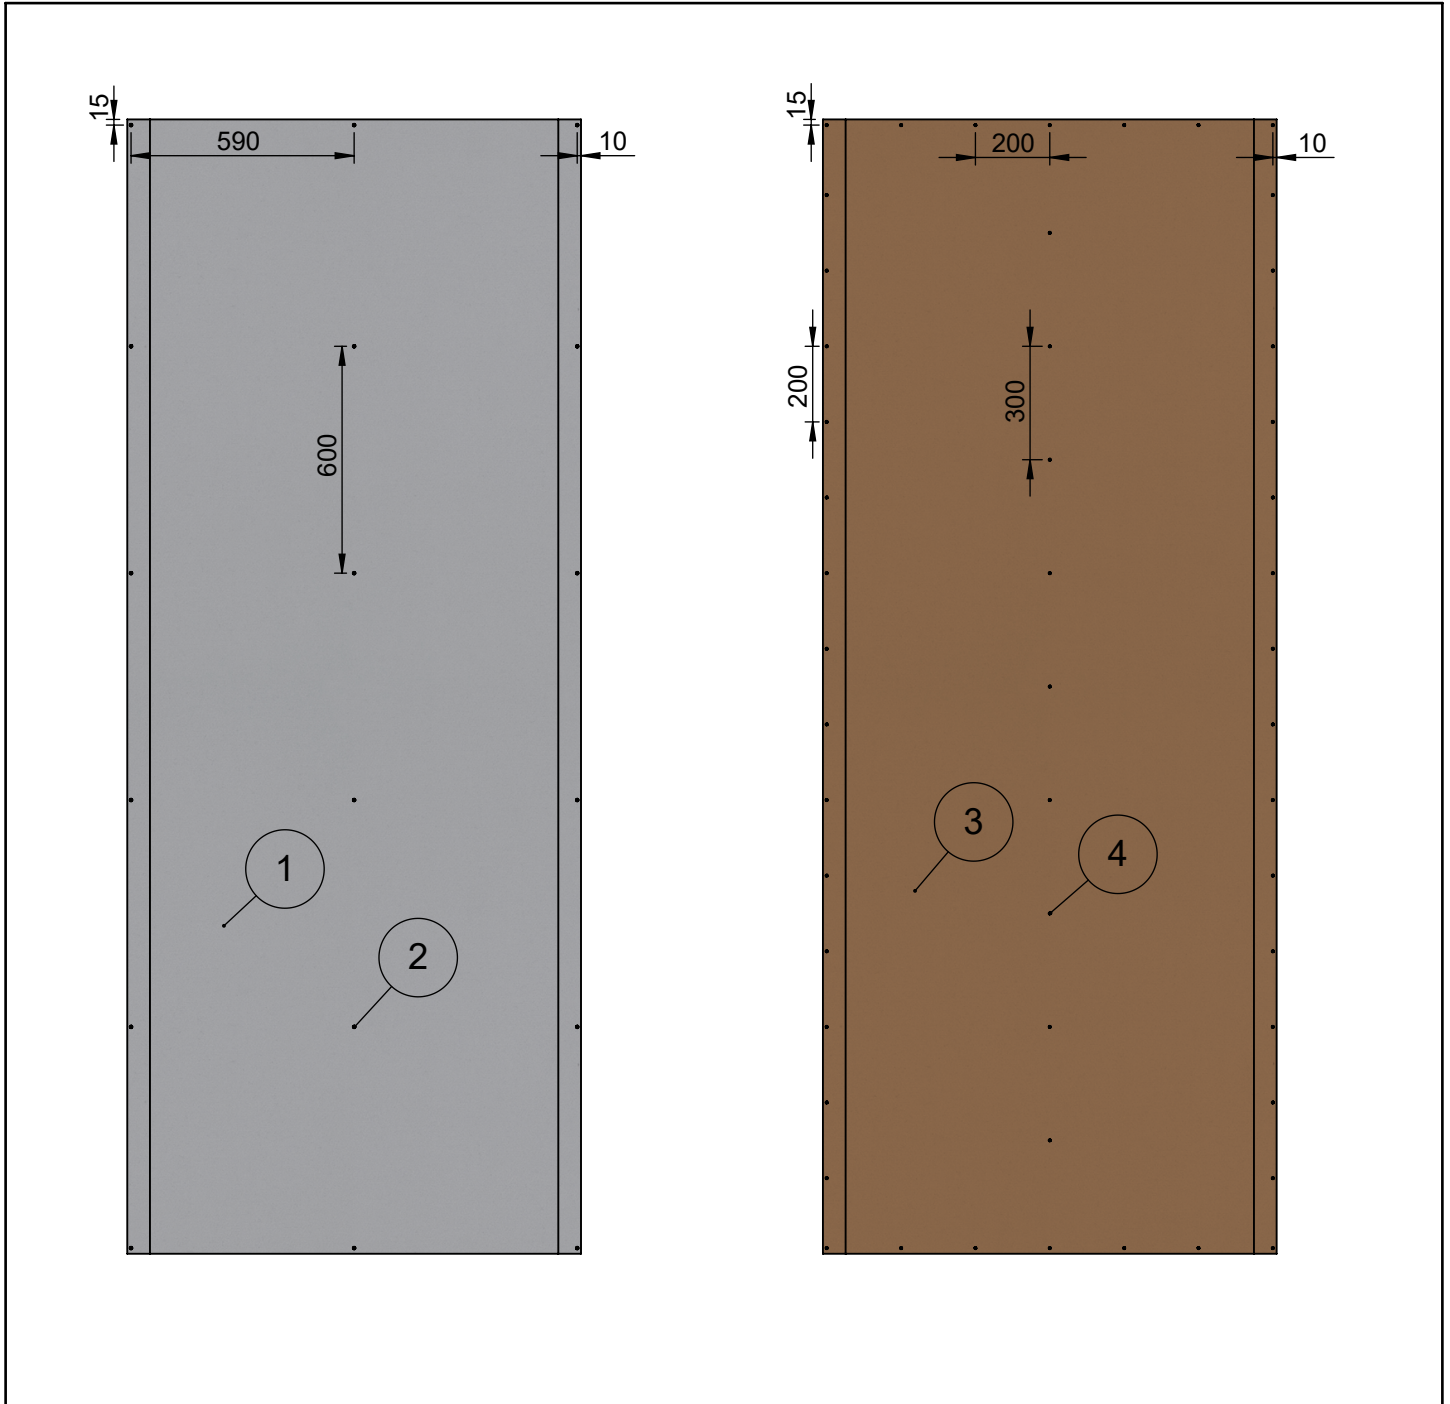

Levykerros 1		
Osa Pos	Kuvaus Description	Spesifikaatio Specification
2	Ruuvi	Tiuha 25
1	Levy	Siniat LN 13 Normaali

Levykerros 2		
Osa Pos	Kuvaus Description	Spesifikaatio Specification
4	Ruuvi	Tiuha 40 EK
3	Levy	Siniat LEK 13 Erikoiskova

Koodi DET000041_10	Revisio A	Pidätämme oikeudet rakennemuutoksiin	Mittakaava 1:20
-----------------------	--------------	--------------------------------------	--------------------