


Muotolevy osastoiva väliseinä	Rakennedetalji	Paloluokka E1120
ML-LPR 95/95 LL - LL M95	Vaakaleikkaus	Ilmaääneneristysluku R _w 57dB

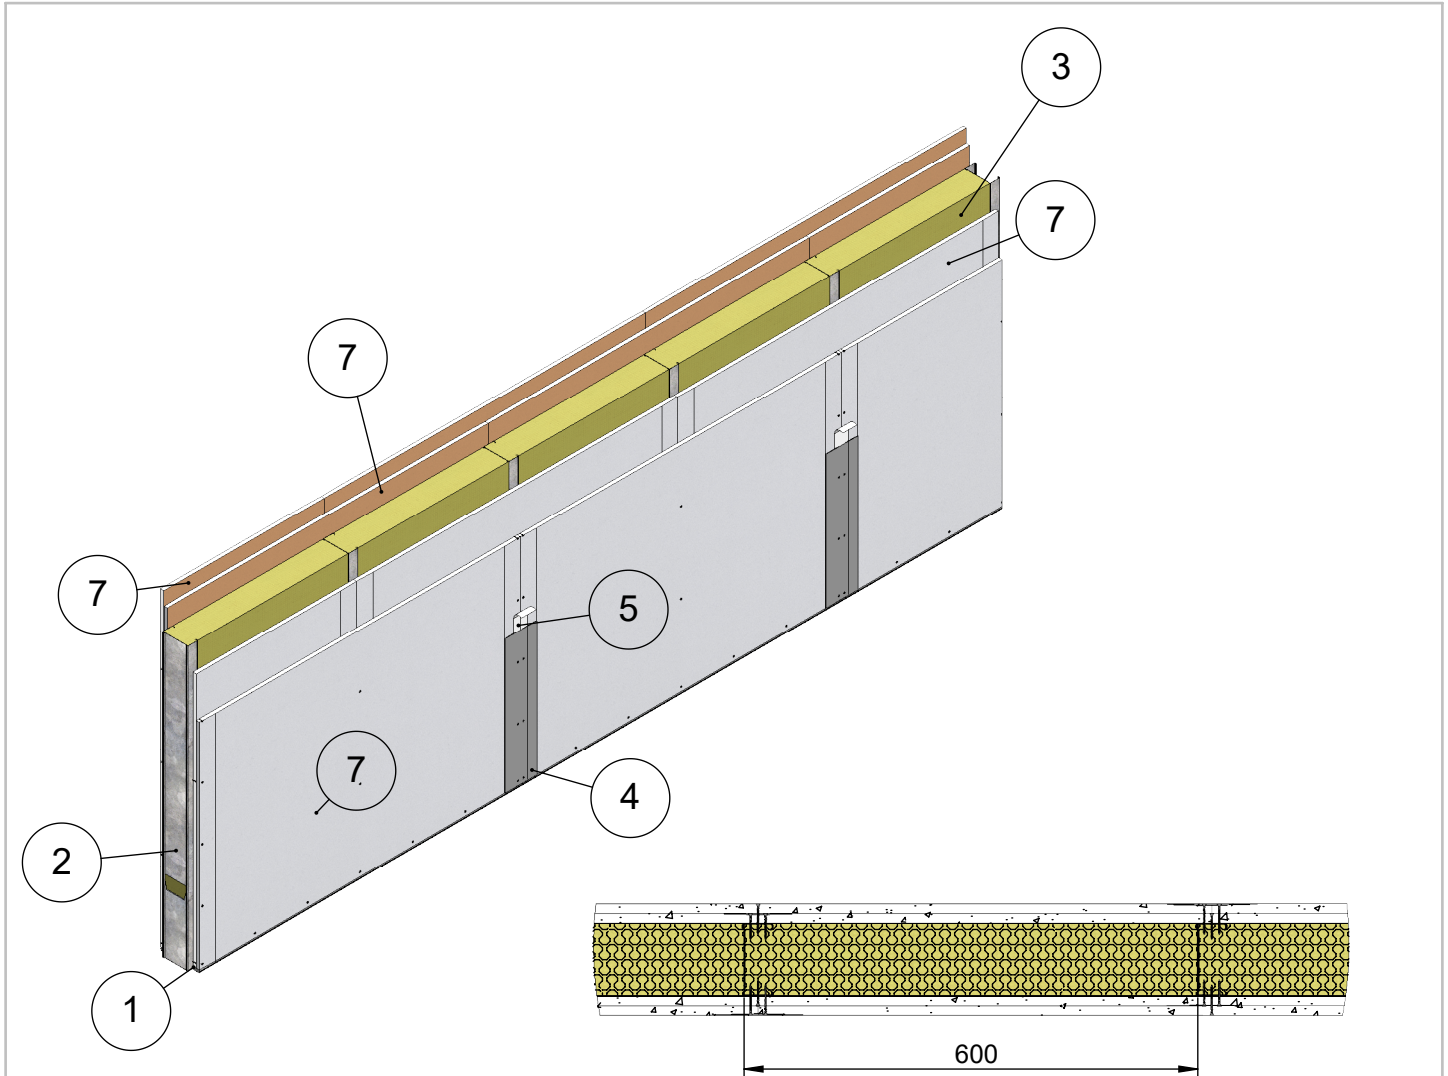


Maksimikorkeus	Osastoivana
6300	4700
Maksimikorkeus ilmoitettu paineen arvolla 250N/m ² ja taipumaraja-arvolla 1/300	
Soveltuu kohteisiin joissa äänitasoeroluvun D _{nt,w} vaatimus on 52 dB	
Paloluokka ilmoitettu Eurofins lausunnon EUFI29-19005201-T1 mukaisesti	

9	Ruuvi	Erikoislevyruuvi 35
8	Ruuvi	Erikoislevyruuvi 41
7	Levy	Siniat LaDura Puukuitukipsilevy
6	Tiiviste	Palomassa
5	Tiiviste	Saumanauha
4	Tiiviste	Saumatasoite
3	Eristevilla	Kivivilla 30 kg/m ³ 95mm
2	Ranka	ML-LPR 95/40
1	Kisko	ML-lattia-/kattokisko SKE 95/37
Osa Pos	Kuvaus Description	Spesifikaatio Specification

Koodi DET000094	Revisio A	Pidätämme oikeudet rakennemuutoksiin	Mittakaava 1:10
---------------------------	---------------------	---	---------------------------


Muotolevy osastoiva väliseinä	Rakennedetalji	Paloluokka EI120
ML-LPR 95/95 LL - LL M95	Liittyvä nimike T-Liitos lattiaan	Ilmääneneristysluku R _w 57dB

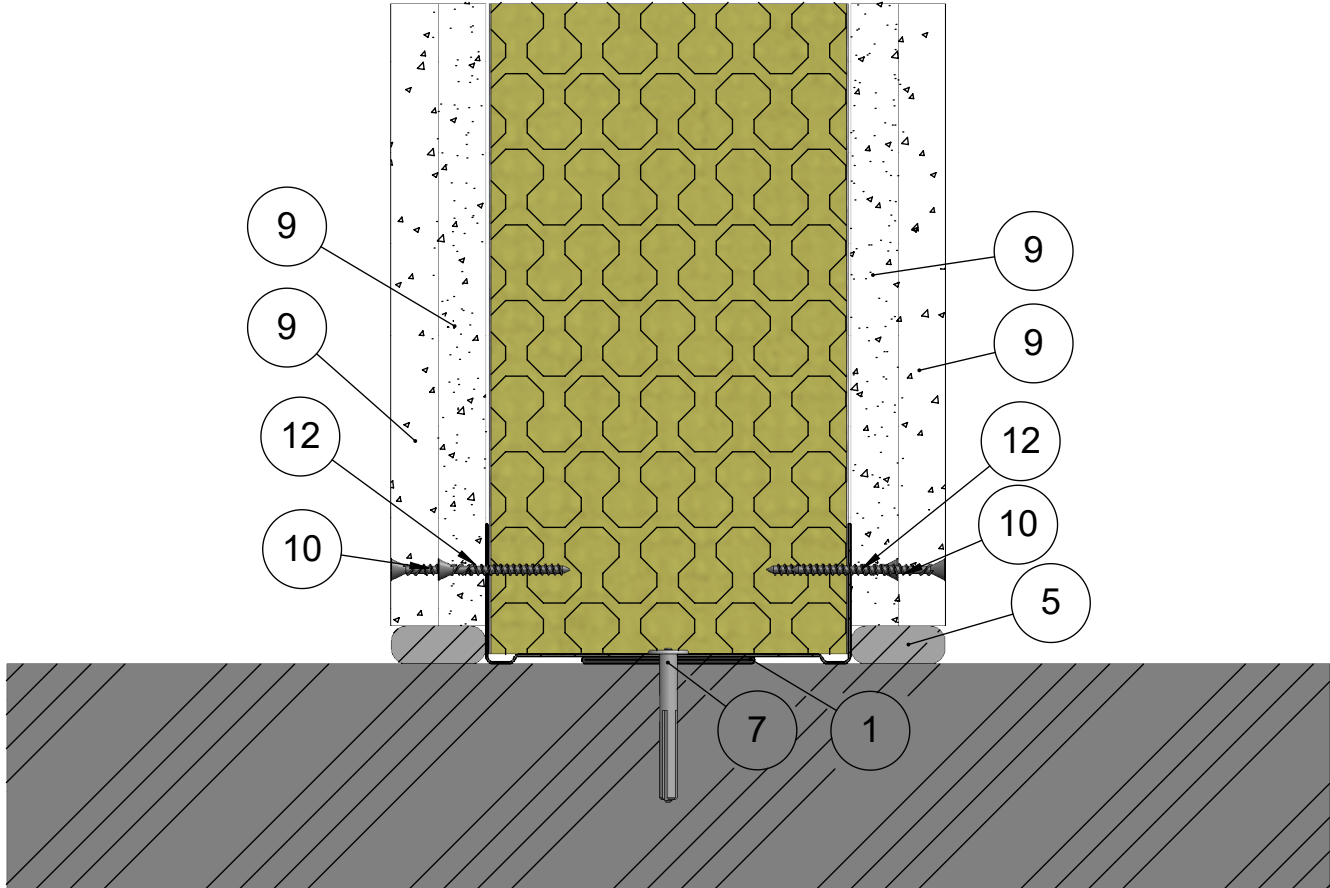

12	Ruuvi	Erikoislevyruuvi 35
11	Kisko	ML-lattia-/kattokisko SKE 95/55
10	Ruuvi	Erikoislevyruuvi 41
9	Levy	Siniat LaDura Puukuitukipsilevy
7	Kiinnike	Esim. Lyöntiniitti
5	Tiiviste	Palomassa
4	Eristevilla	Kivivilla 30 kg/m ³ 95mm
3	Ranka	ML-LPR 95/40
1	Kisko	ML-lattia-/kattokisko SKE 95/37
Osa Pos	Kuvaus Description	Spesifikaatio Specification

Koodi DET000094_01	Revisio A	Pidätämme oikeudet rakennemuutoksiin	Mittakaava 1:2
-----------------------	--------------	--------------------------------------	-------------------


Muotolevy osastoiva väliseinä	Rakennedetalji	Paloluokka EI120
ML-LPR 95/95 LL - LL M95	Liittyvä nimike T-Liitos kattoon	Ilmaääneneristysluku R _w 57dB

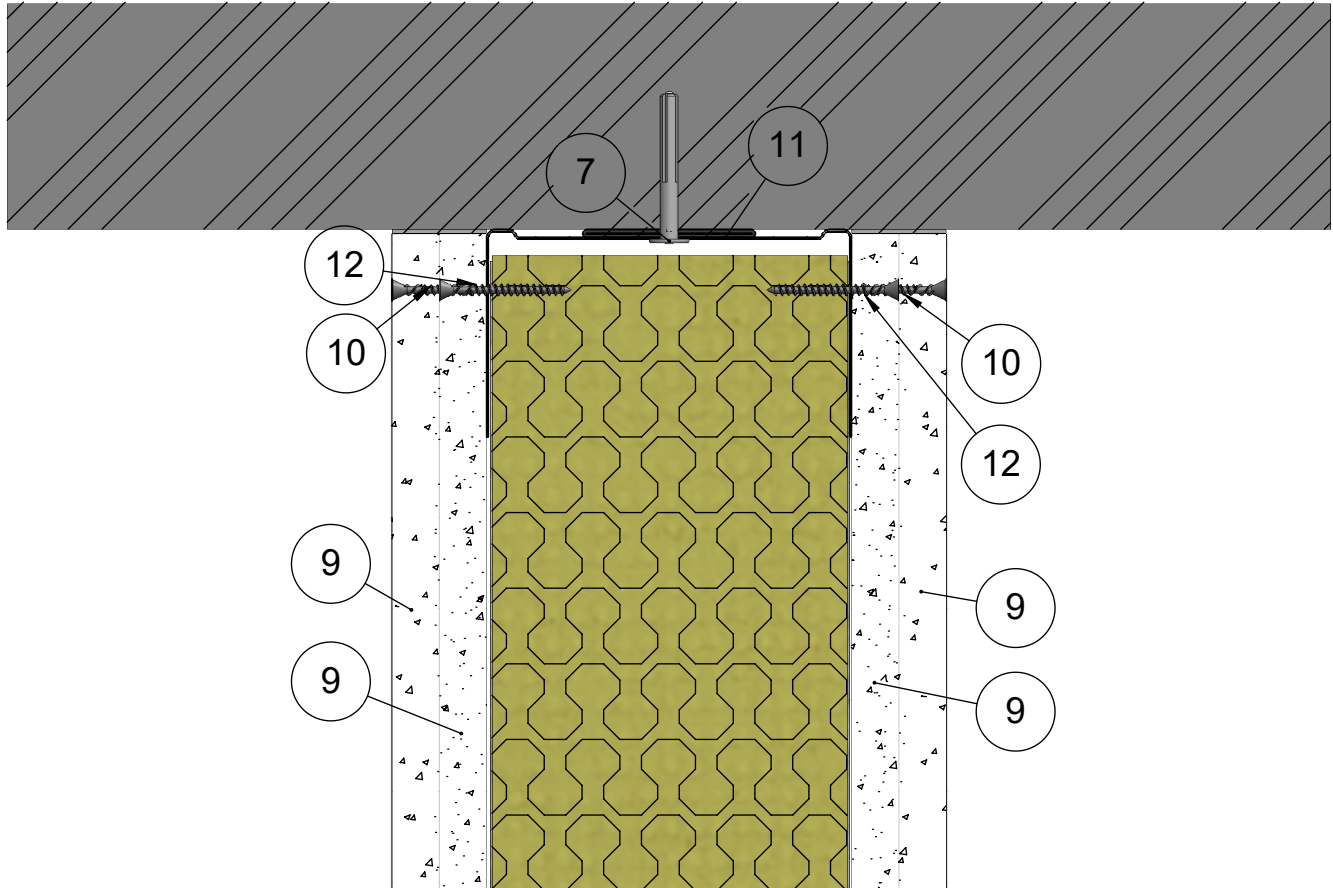

12	Ruuvi	Erikoislevyruuvi 35
11	Kisko	ML-lattia-/kattokisko SKE 95/55
10	Ruuvi	Erikoislevyruuvi 41
9	Levy	Siniat LaDura Puukuitukipsilevy
7	Kiinnike	Esim. Lyöntiniitti
6	Tiiviste	Palomassa
4	Eristevilla	Kivivilla 30 kg/m ³ 95mm
3	Ranka	ML-LPR 95/40
1	Kisko	ML-lattia-/kattokisko SKE 95/37
Osa Pos	Kuvaus Description	Spesifikaatio Specification

Koodi DET000094_02	Revisio A	Pidätämme oikeudet rakennemuutoksiin	Mittakaava 1:2
-----------------------	--------------	--------------------------------------	-------------------


Muotolevy osastoiva väliseinä	Rakennedetalji	Paloluokka E1120
ML-LPR 95/95 LL - LL M95	Liittyvä nimike Painumavaraliitos	Ilmaääneneristysluku R _w 57dB

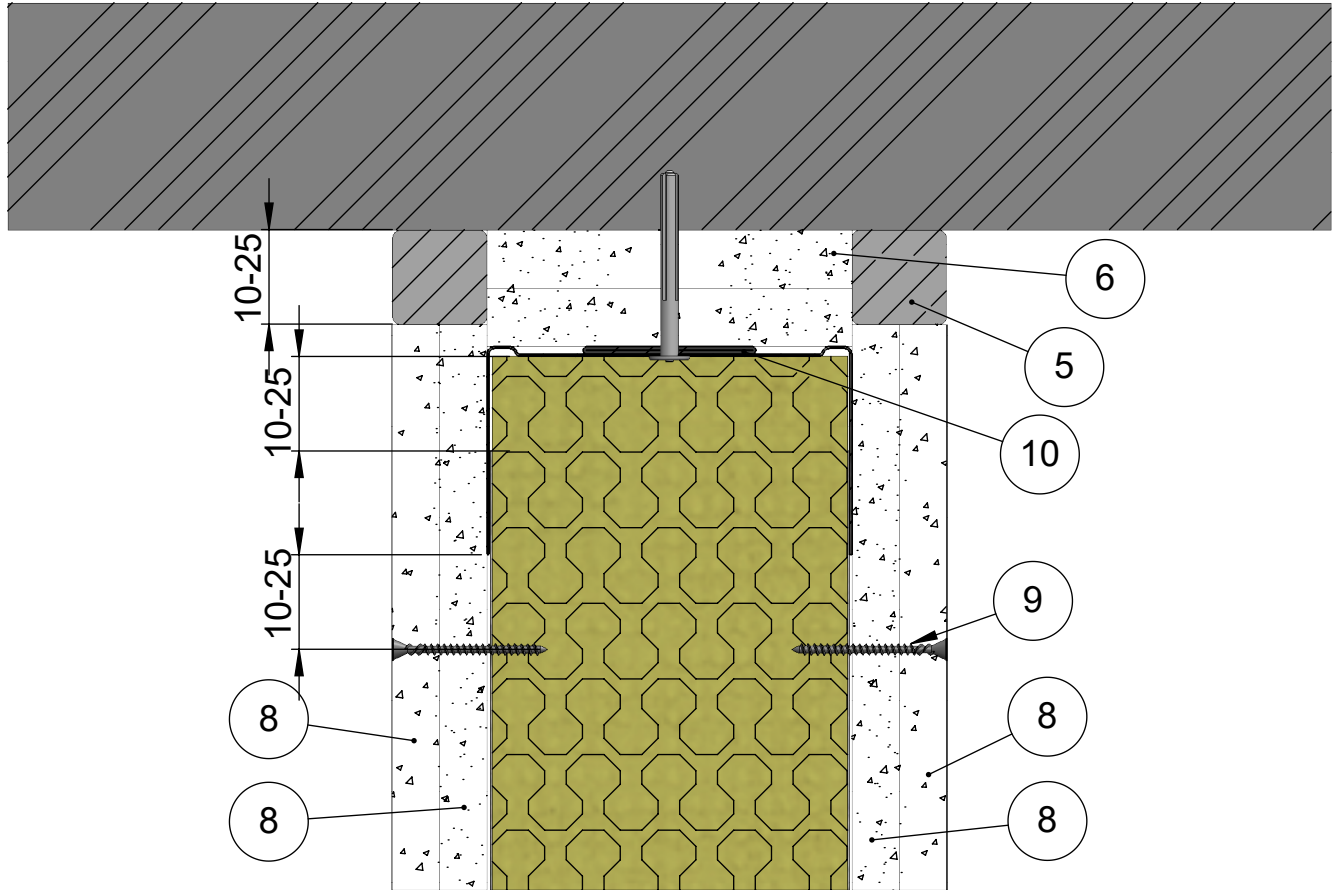

10	Kisko	ML-lattia-/kattokisko SKE 95/55
9	Ruuvi	Erikoislevyruuvi 41
8	Levy	Siniat LaDura Puukuitukipsilevy
7	Kiinnike	Esim. Lyöntiniitti
6	Levy	Siniat LF 15 Palolevy
5	Tiiviste	Palomassa
4	Katto	Massiivilaatta
3	Eristevilla	Kivivilla 30 kg/m ³ 95mm
2	Ranka	ML-LPR 95/40
Osa Pos	Kuvaus Description	Spesifikaatio Specification

Koodi DET000094_03	Revisio A	Pidätämme oikeudet rakennemuutoksiin	Mittakaava 1:2
-----------------------	--------------	--------------------------------------	-------------------


Muotolevy osastoiva väliseinä	Rakennedetalji	Paloluokka EI120
ML-LPR 95/95 LL - LL M95	Liittyvä nimike Painumavaraliitos peitelistalla	Ilmaääneneristysluku R _w 57dB

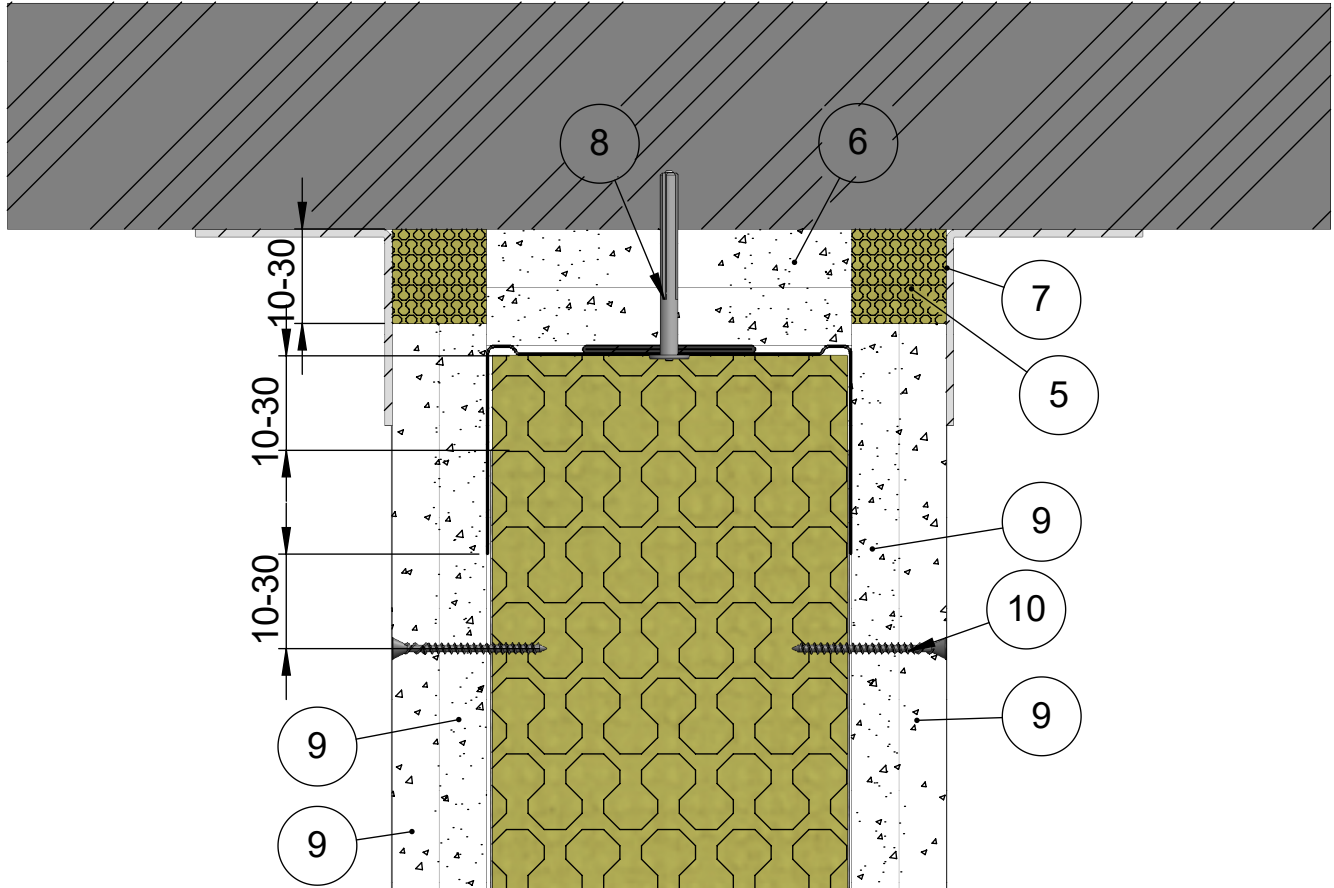

11	Kisko	ML-lattia-/kattokisko SKE 95/55
10	Ruuvi	Erikoislevyruuvi 41
9	Levy	Siniat LaDura Puukuitukipsilevy
8	Kiinnike	Esim. Lyöntiniitti
7	Lista	Peitelista
6	Levy	Siniat LF 15 Palolevy
5	Eristevilla	Kivivilla
3	Eristevilla	Kivivilla 30 kg/m ³ 95mm
2	Ranka	ML-LPR 95/40
Osa Pos	Kuvaus Description	Spesifikaatio Specification

Koodi DET000094_04	Revisio A	Pidätämme oikeudet rakennemuutoksiin	Mittakaava 1:2
-----------------------	--------------	--------------------------------------	-------------------


Muotolevy osastoiva väliseinä	Rakennedetalji	Paloluokka E1120
ML-LPR 95/95 LL - LL M95	Liittyvä nimike T-liitos massiivilaattaan	Ilmaääneneristysluku R _w 57dB

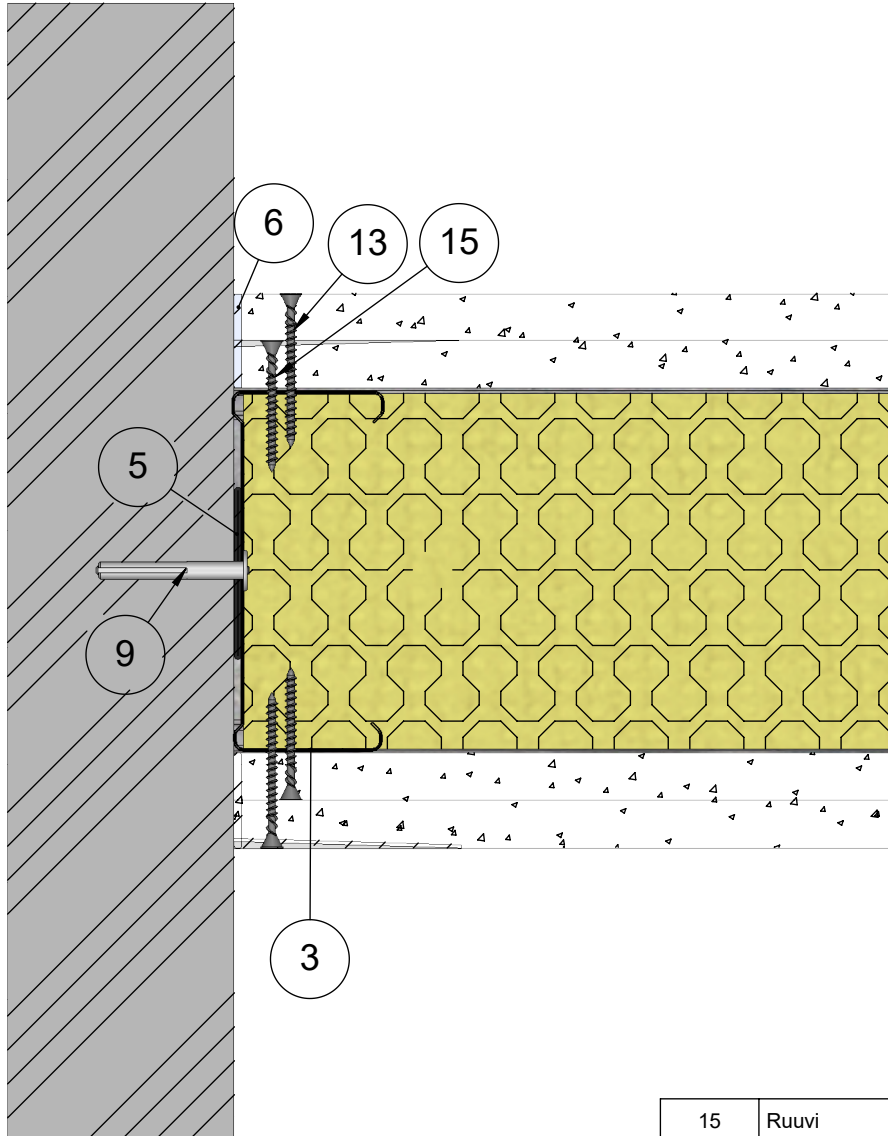

15	Ruuvi	Erikoislevyruuvi 35
14	Kisko	ML-lattia-/kattokisko SKE 95/55
13	Ruuvi	Erikoislevyruuvi 41
12	Levy	Siniat LaDura Puukuitukipsilevy
9	Kiinnike	Esim. Lyöntiniitti
6	Tiiviste	Palomassa
5	Tiiviste	EPDM Tiiviste
3	Ranka	ML-LPR 95/40
1	Kisko	ML-lattia-/kattokisko SKE 95/37
Osa Pos	Kuvaus Description	Spesifikaatio Specification

Koodi DET000094_05	Revisio A	Pidätämme oikeudet rakennemuutoksiin	Mittakaava 1:2
-----------------------	--------------	--------------------------------------	-------------------


Muotolevy osastoiva väliseinä	Rakennedetalji	Paloluokka E1120
ML-LPR 95/95 LL - LL M95	Liittyvä nimike T-liitos äänieristys versio 1	Ilmaääneneristysluku R _w 57dB

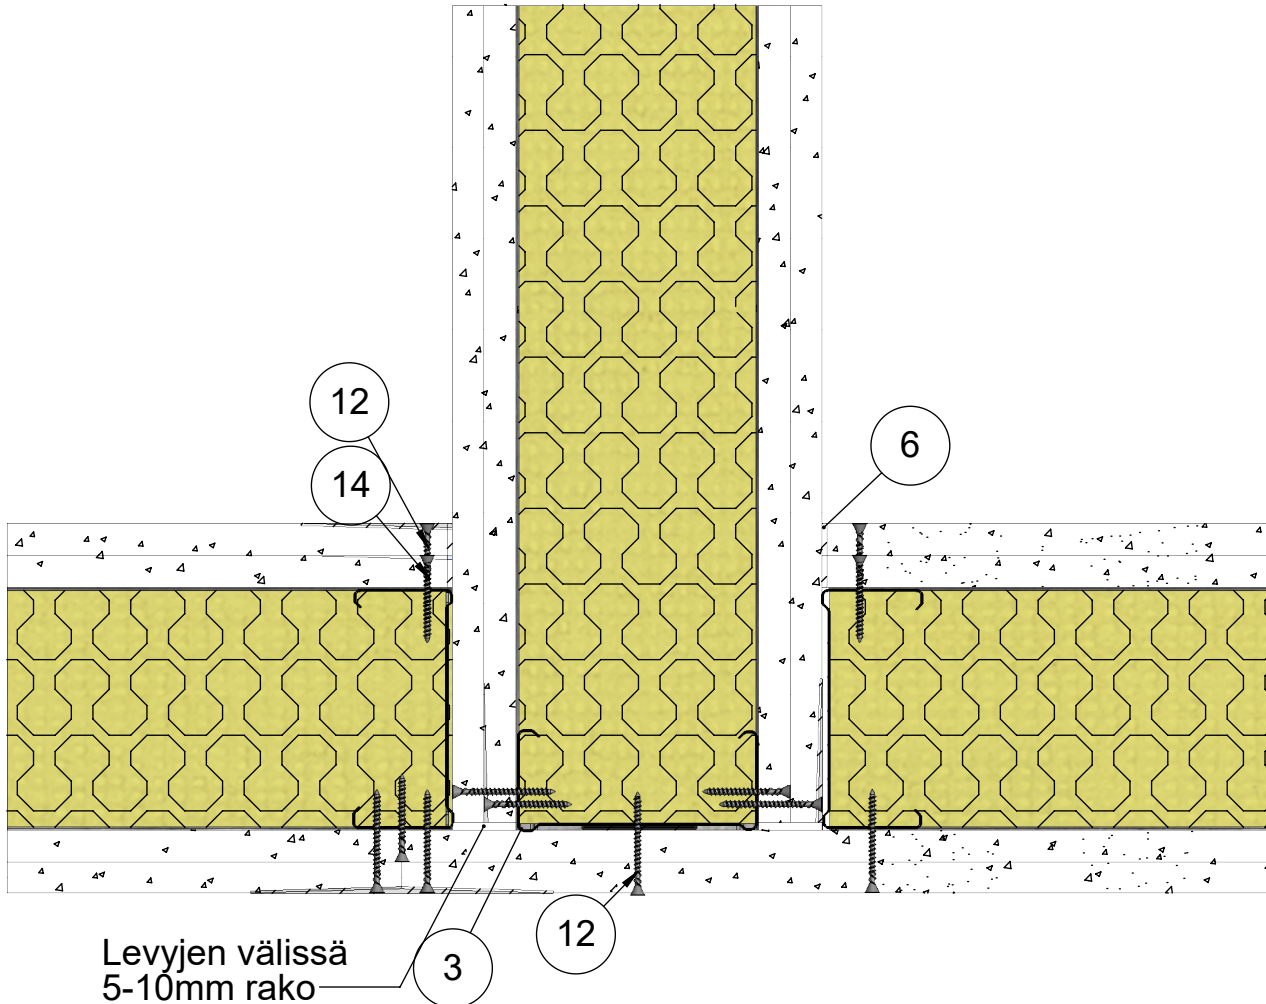

14	Ruuvi	Erikoislevyruuvi 35
13	Kisko	ML-lattia-/kattokisko SKE 95/55
12	Ruuvi	Erikoislevyruuvi 41
11	Levy	Siniat LaDura Puukuitukipsilevy
6	Tiiviste	Palomassa
5	Tiiviste	EPDM Tiiviste
4	Eristevilla	Kivilla 30 kg/m ³ 95mm
3	Ranka	ML-LPR 95/40
2	Pinnoite	Saumatasoite
1	Kisko	ML-lattia-/kattokisko SKE 95/37
Osa Pos	Kuvaus Description	Spesifikaatio Specification

Koodi DET000094_06	Revisio A	Pidätämme oikeudet rakennemuutoksiin	Mittakaava 1:3
-----------------------	--------------	--------------------------------------	-------------------


Muotolevy osastoiva väliseinä	Rakennedetalji	Paloluokka E1120
ML-LPR 95/95 LL - LL M95	Liittyvä nimike T-liitos äänieristys versio 2	Ilmaääneneristysluku R _w 57dB

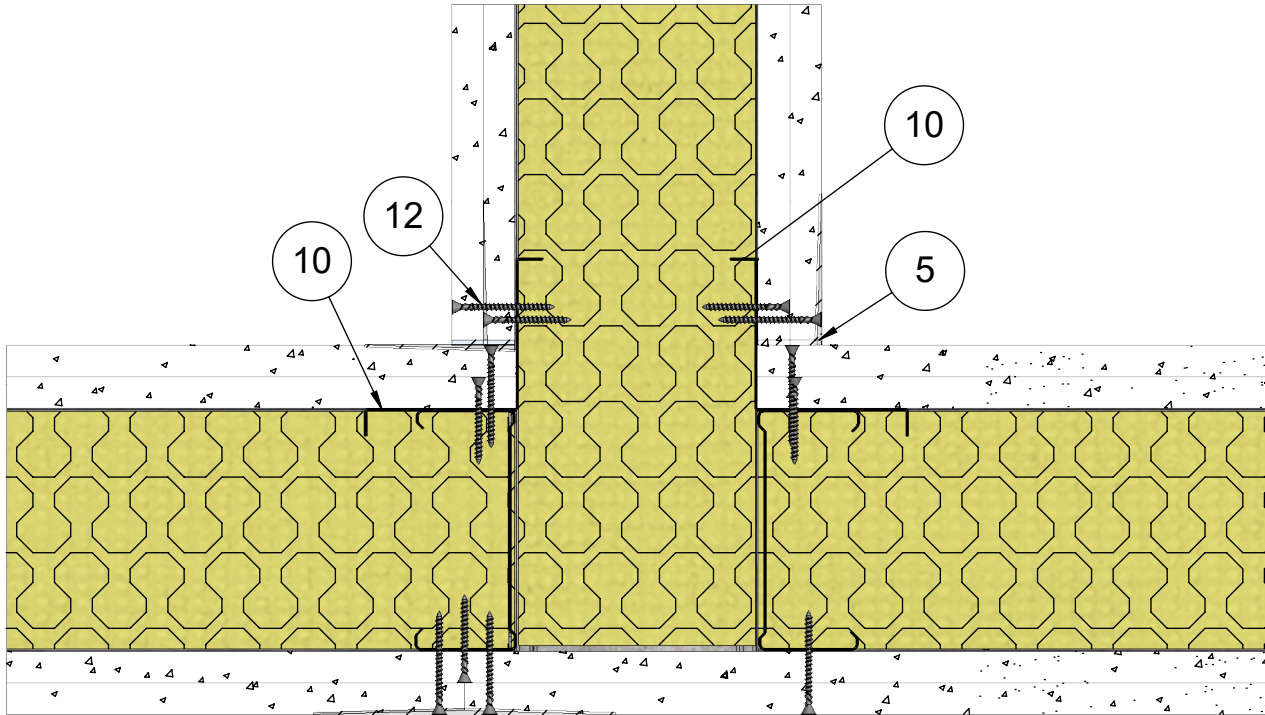

14	Ruuvi	Erikoislevyruuvi 35
13	Kisko	ML-lattia-/kattokisko SKE 95/55
12	Ruuvi	Erikoislevyruuvi 41
11	Levy	Siniat LaDura Puukuitukipsilevy
10	Lista	Kulmalista
5	Tiiviste	Palomassa
4	Eristevilla	Kivivilla 30 kg/m ³ 95mm
3	Ranka	ML-LPR 95/40
1	Kisko	ML-lattia-/kattokisko SKE 95/37
Osa Pos	Kuvaus Description	Spesifikaatio Specification

Koodi DET000094_07	Revisio A	Pidätämme oikeudet rakennemuutoksiin	Mittakaava 1:3
-----------------------	--------------	--------------------------------------	-------------------


Muotolevy osastoiva väliseinä	Rakennedetalji	Paloluokka E1120
ML-LPR 95/95 LL - LL M95	Liittyvä nimike Ulkokulma 1.versio	Ilmaääneneristysluku R _w 57dB

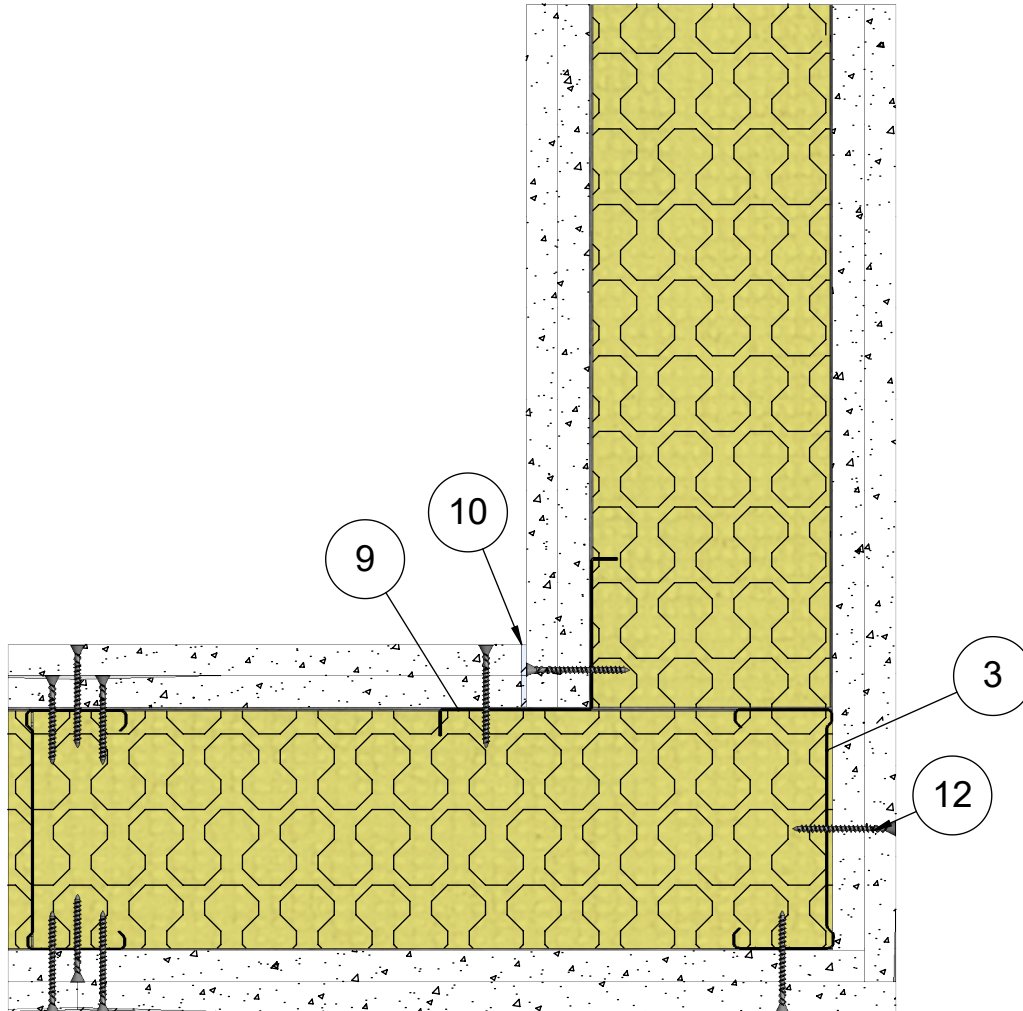

14	Ruuvi	Erikoislevyruuvi 35
13	Kisko	ML-lattia-/kattokisko SKE 95/55
12	Ruuvi	Erikoislevyruuvi 41
11	Levy	Siniat LaDura Puukuitukipsilevy
10	Tiiviste	Palomassa
9	Lista	Kulmalista
4	Eristevilla	Kivivilla 30 kg/m ³ 95mm
3	Ranka	ML-LPR 95/40
2	Pinnoite	Saumatasoite
1	Kisko	ML-lattia-/kattokisko SKE 95/37
Osa Pos	Kuvaus Description	Spesifikaatio Specification

Koodi DET000094_08	Revisio A	Pidätämme oikeudet rakennemuutoksiin	Mittakaava 1:3
-----------------------	--------------	--------------------------------------	-------------------


Muotolevy osastoiva väliseinä	Rakennedetalji	Paloluokka E1120
ML-LPR 95/95 LL - LL M95	Liittyvä nimike Ulkokulma 2.versio	Ilmaääneneristysluku R _w 57dB

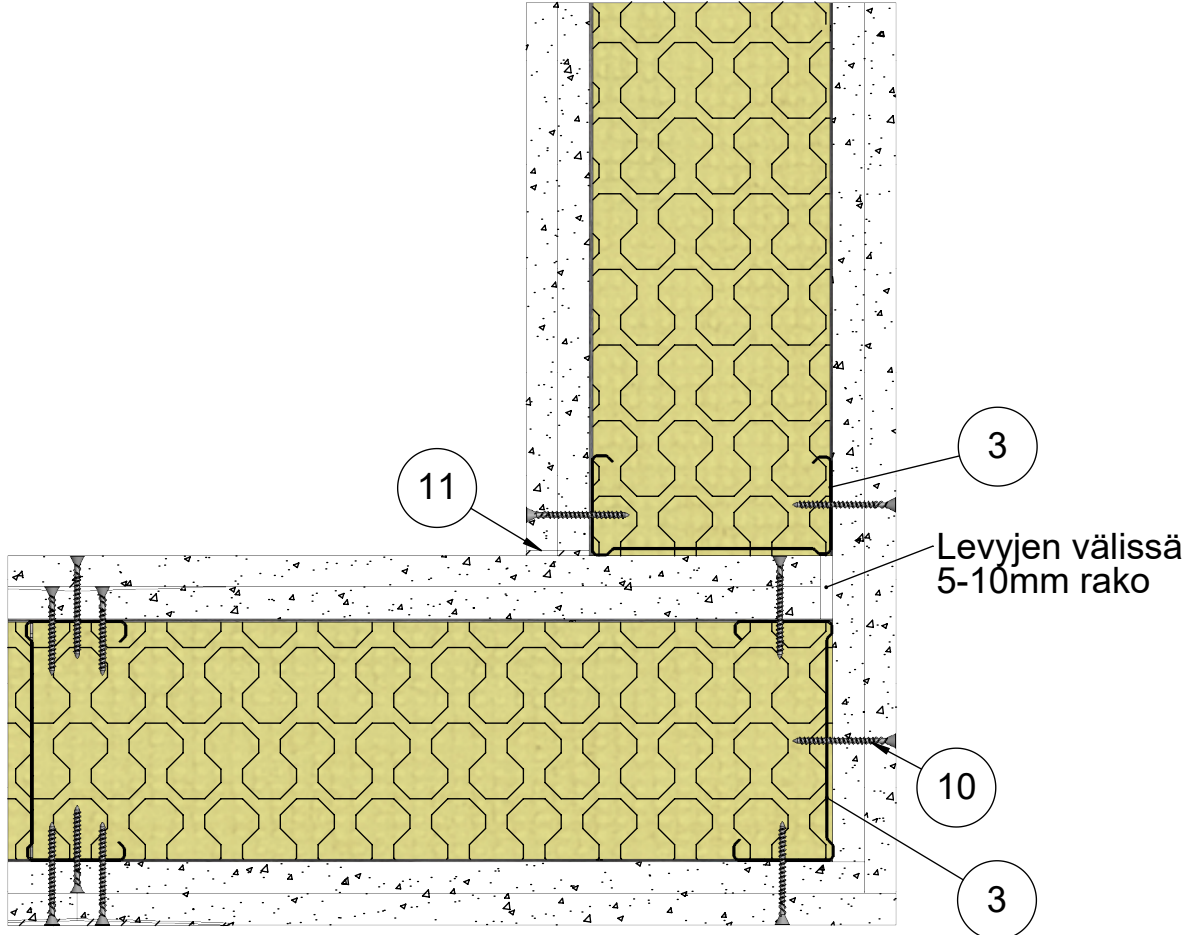

13	Ruuvi	Erikoislevyruuvi 35
12	Kisko	ML-lattia-/kattokisko SKE 95/55
11	Tiiviste	Palomassa
10	Ruuvi	Erikoislevyruuvi 41
9	Levy	Siniat LaDura Puukuitukipsilevy
4	Eristevilla	Kivilla 30 kg/m3 95mm
3	Ranka	ML-LPR 95/40
2	Pinnoite	Saumatasoite
1	Kisko	ML-lattia-/kattokisko SKE 95/37
Osa Pos	Kuvaus Description	Spesifikaatio Specification

Koodi DET000094_09	Revisio A	Pidätämme oikeudet rakennemuutoksiin	Mittakaava 1:3
-----------------------	--------------	--------------------------------------	-------------------

Muotolevy osastoiva väliseinä	Rakennedetalji	Paloluokka E1120
ML-LPR 95/95 LL - LL M95	Liittyvä nimike Kiinnikevälit	Ilmaääneneristysluku R _w 57dB

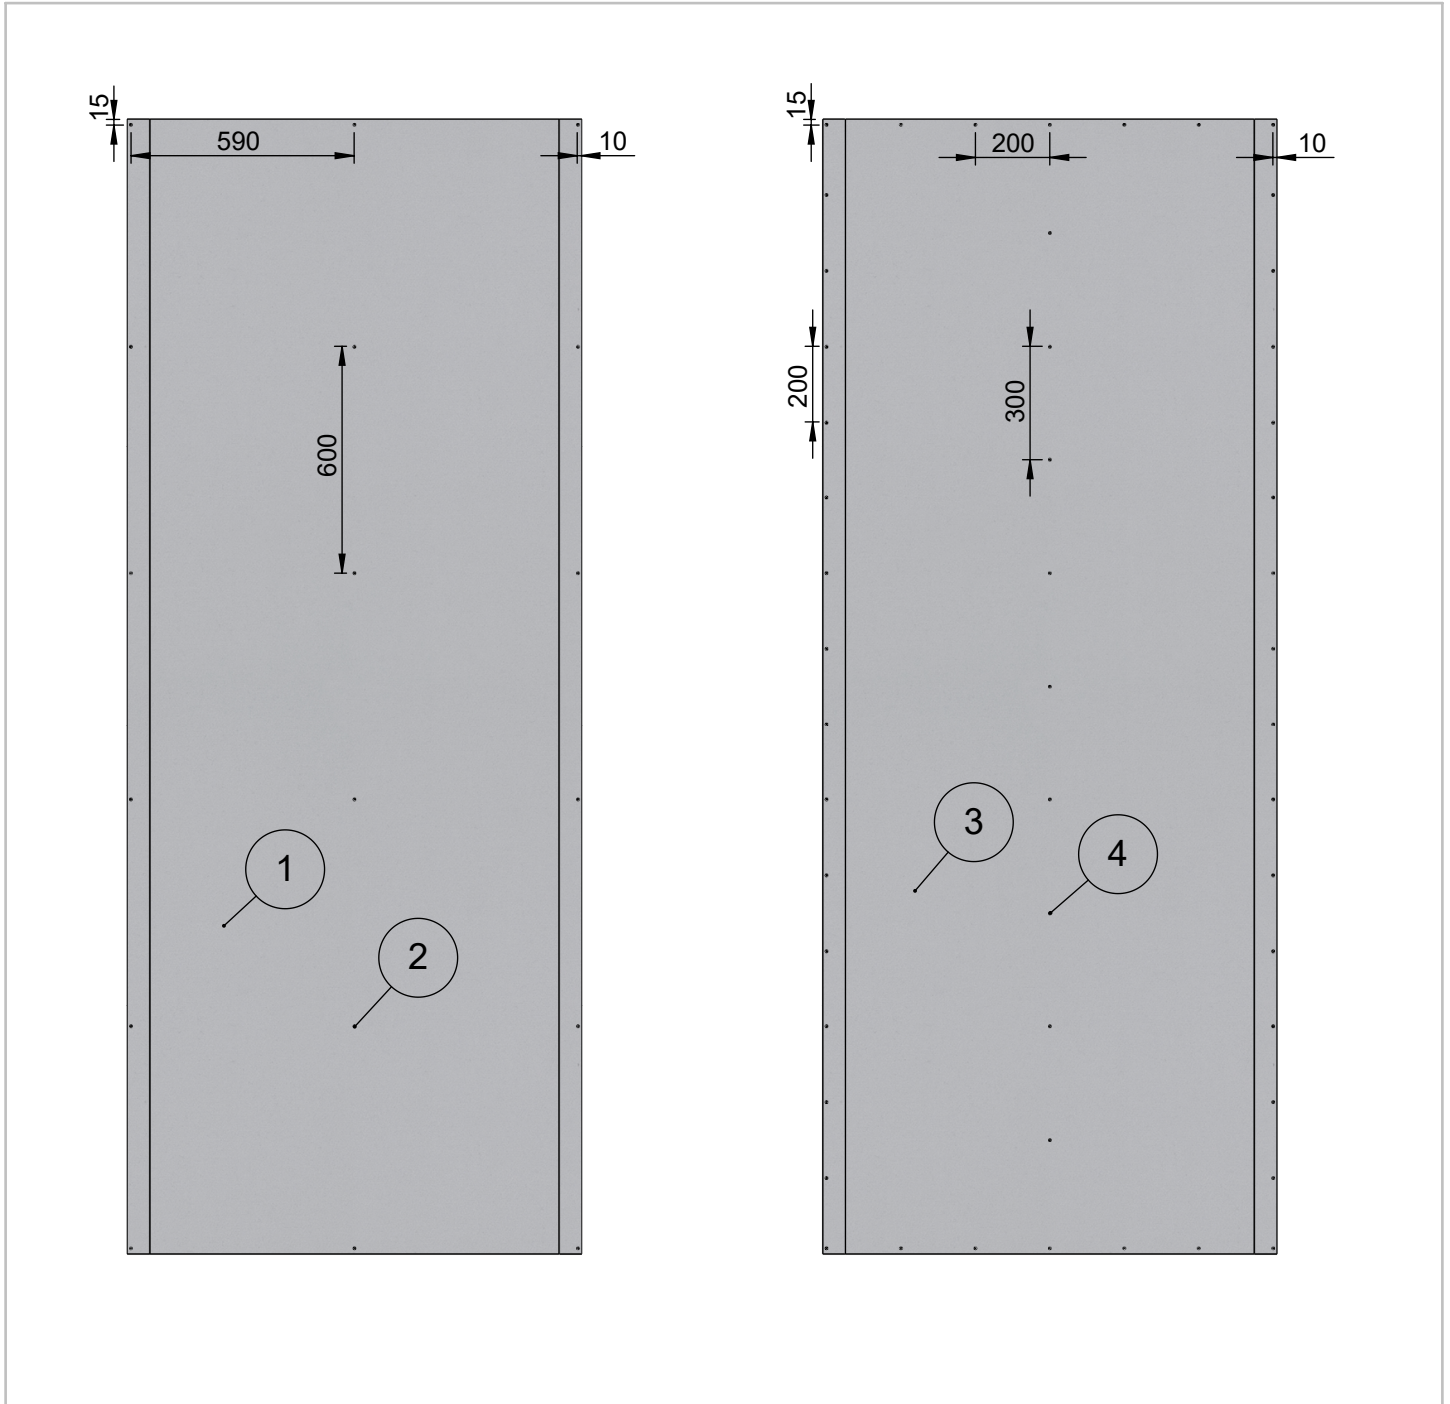

Levykerros 1		
Osa Pos	Kuvaus Description	Spesifikaatio Specification
2	Ruuvi	Erikoislevyruuvi 35
1	Levy	Siniat LaDura Puukuitukipsilevy

Levykerros 2		
Osa Pos	Kuvaus Description	Spesifikaatio Specification
4	Ruuvi	Erikoislevyruuvi 41
3	Levy	Siniat LaDura Puukuitukipsilevy

Koodi DET000094_10	Revisio A	Pidätämme oikeudet rakennemuutoksiin	Mittakaava 1:20
-----------------------	--------------	--------------------------------------	--------------------