


Muotolevy osastoiva väliseinä	Rakennedetalji	Paloluokka EI60
ML-LPR 95/95 P - P M0	Vaakaleikkaus	Ilmaääneneristysluku R_w 41dB

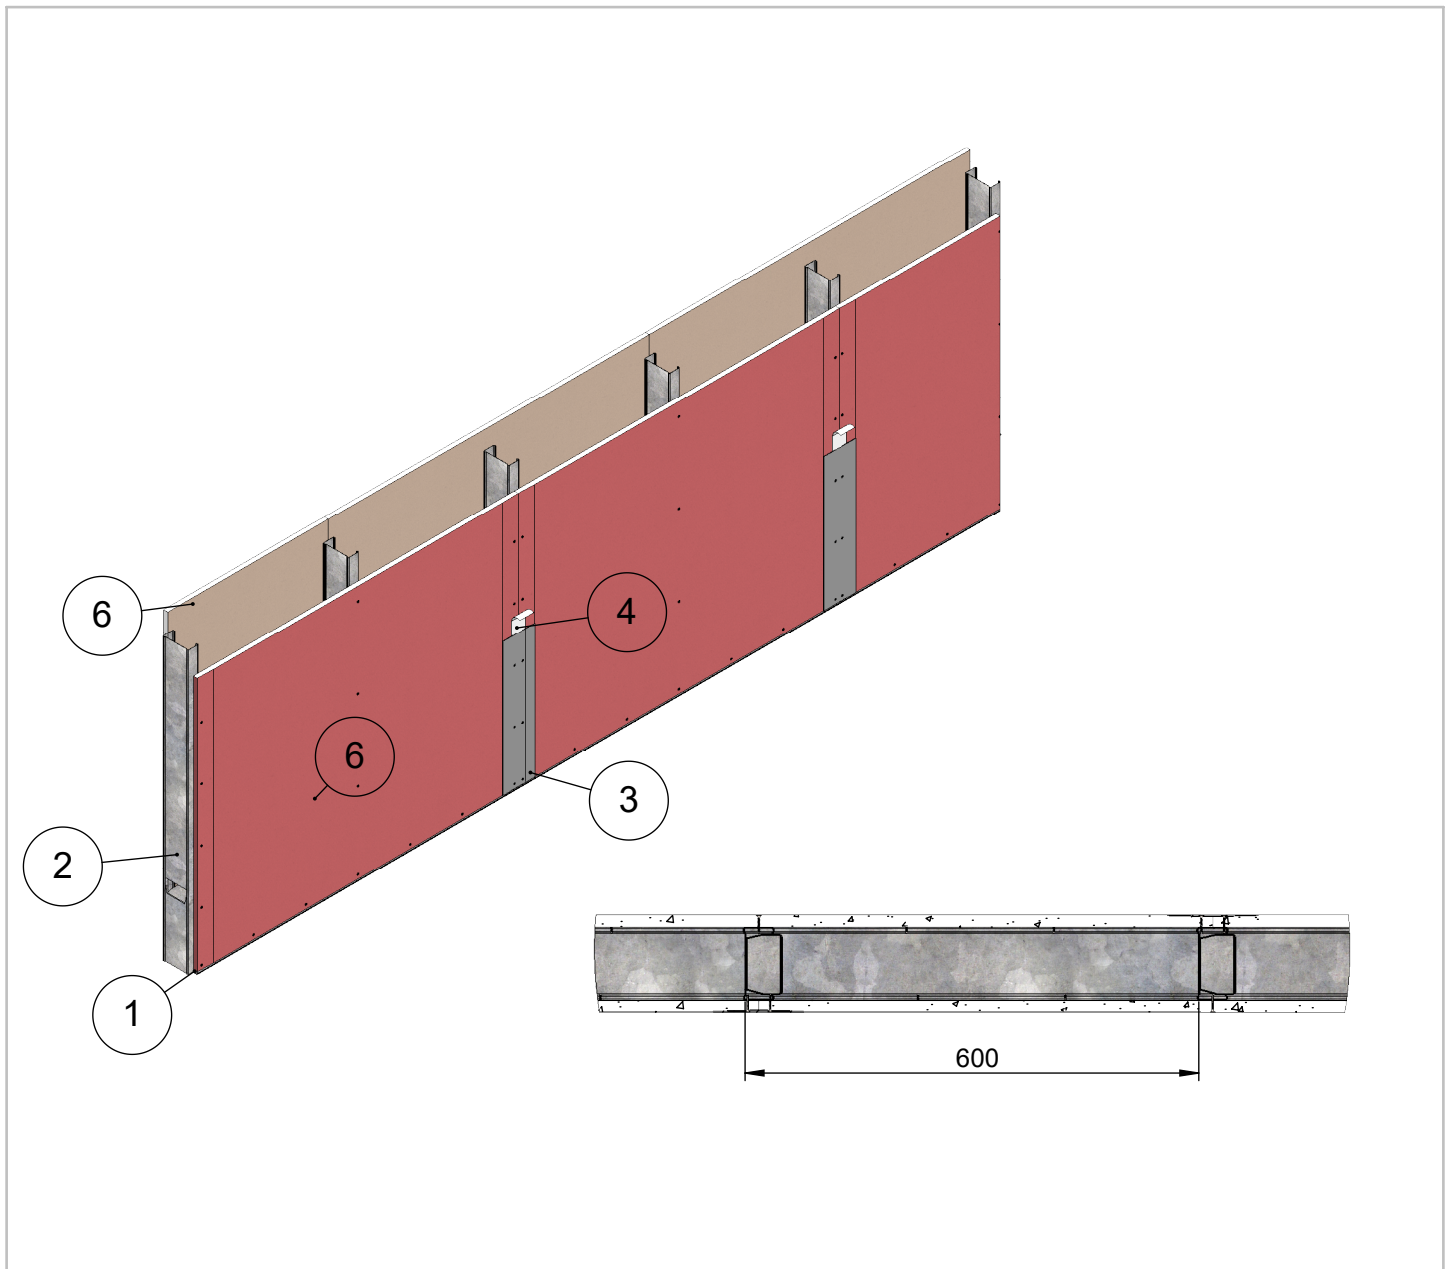


Maksimikorkeus	Osastoivana
5400	4000
Maksimikorkeus ilmoitettu paineen arvolla 250N/m ² ja taipumaraja-arvolla 1/300	
Soveltuu kohteisiin joissa äänitasoeroluvun D _{nt,w} vaatimus on 40 dB	
Paloluokka ilmoitettu Eurofins lausunnon EUFI29-19005201-T1 mukaisesti	

7	Ruuvi	Tiuha 25
6	Levy	Siniat LF 15 Palolevy
5	Tiiviste	Palomassa
4	Tiiviste	Saumanauha
3	Tiiviste	Saumatasoite
2	Ranka	ML-LPR 95/40
1	Kisko	ML-lattia-/kattokisko SKN 95/37
Osa Pos	Kuvaus Description	Spesifikaatio Specification

Koodi DET000107	Revisio A	Pidätämme oikeudet rakennemuutoksiin	Mittakaava 1:10
---------------------------	---------------------	---	---------------------------


Muotolevy osastoiva väliseinä	Rakennedetalji	Paloluokka EI60
ML-LPR 95/95 P - P M0	Liittyvä nimike T-Liitos lattiaan	Ilmääneneristysluku R _w 41dB

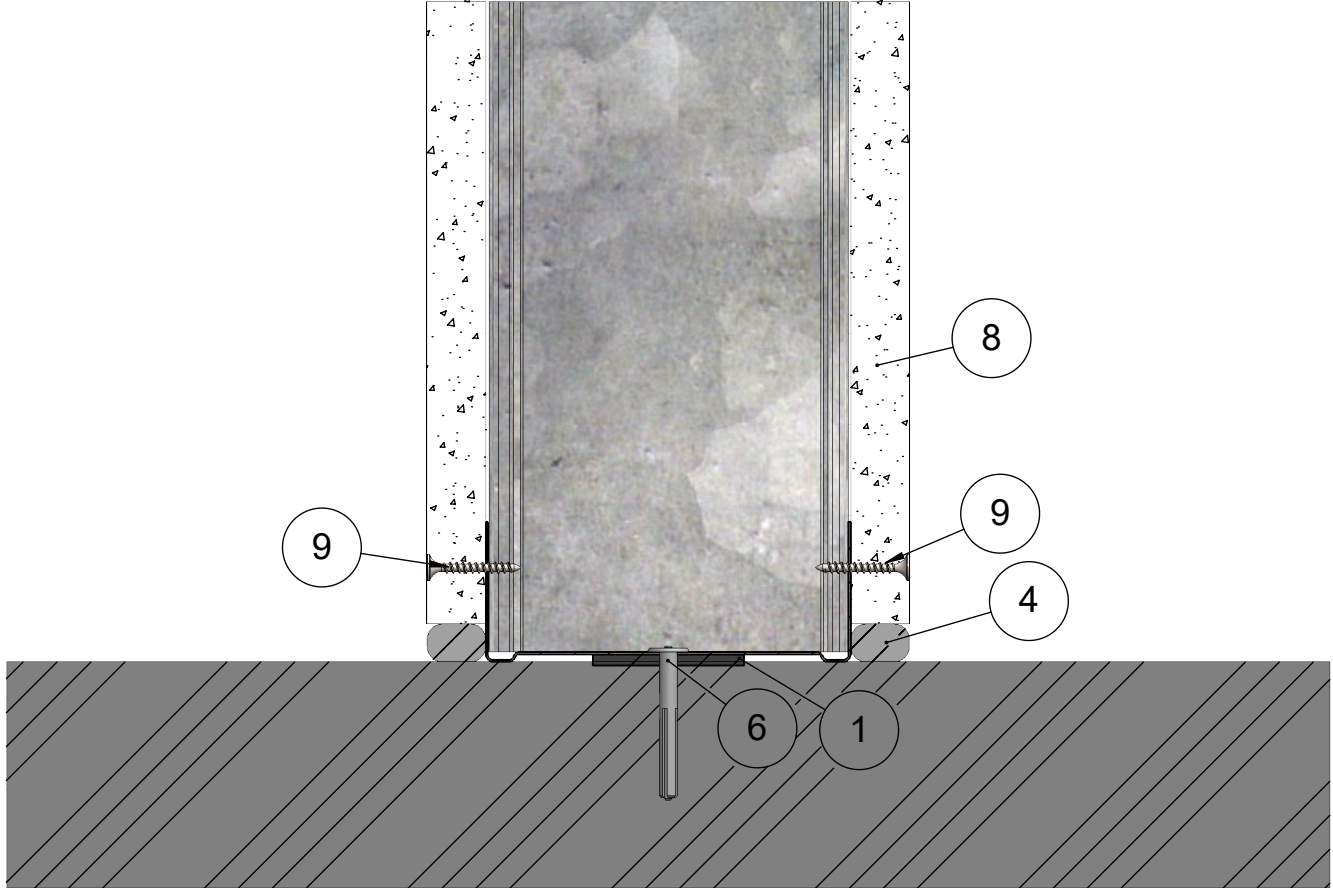

10	Kisko	ML-lattia-/kattokisko SKN 95/55
9	Ruuvi	Tiuha 25
8	Levy	Siniat LF 15 Palolevy
6	Kiinnike	Esim. Lyöntiniitti
4	Tiiviste	Palomassa
3	Ranka	ML-LPR 95/40
1	Kisko	ML-lattia-/kattokisko SKN 95/37
Osa Pos	Kuvaus Description	Spesifikaatio Specification

Koodi DET000107_01	Revisio A	Pidätämme oikeudet rakennemuutoksiin	Mittakaava 1:2
-----------------------	--------------	--------------------------------------	-------------------


Muotolevy osastoiva väliseinä	Rakennedetalji	Paloluokka EI60
ML-LPR 95/95 P - P M0	Liittyvä nimike T-Liitos kattoon	Ilmaääneneristysluku R _w 41dB

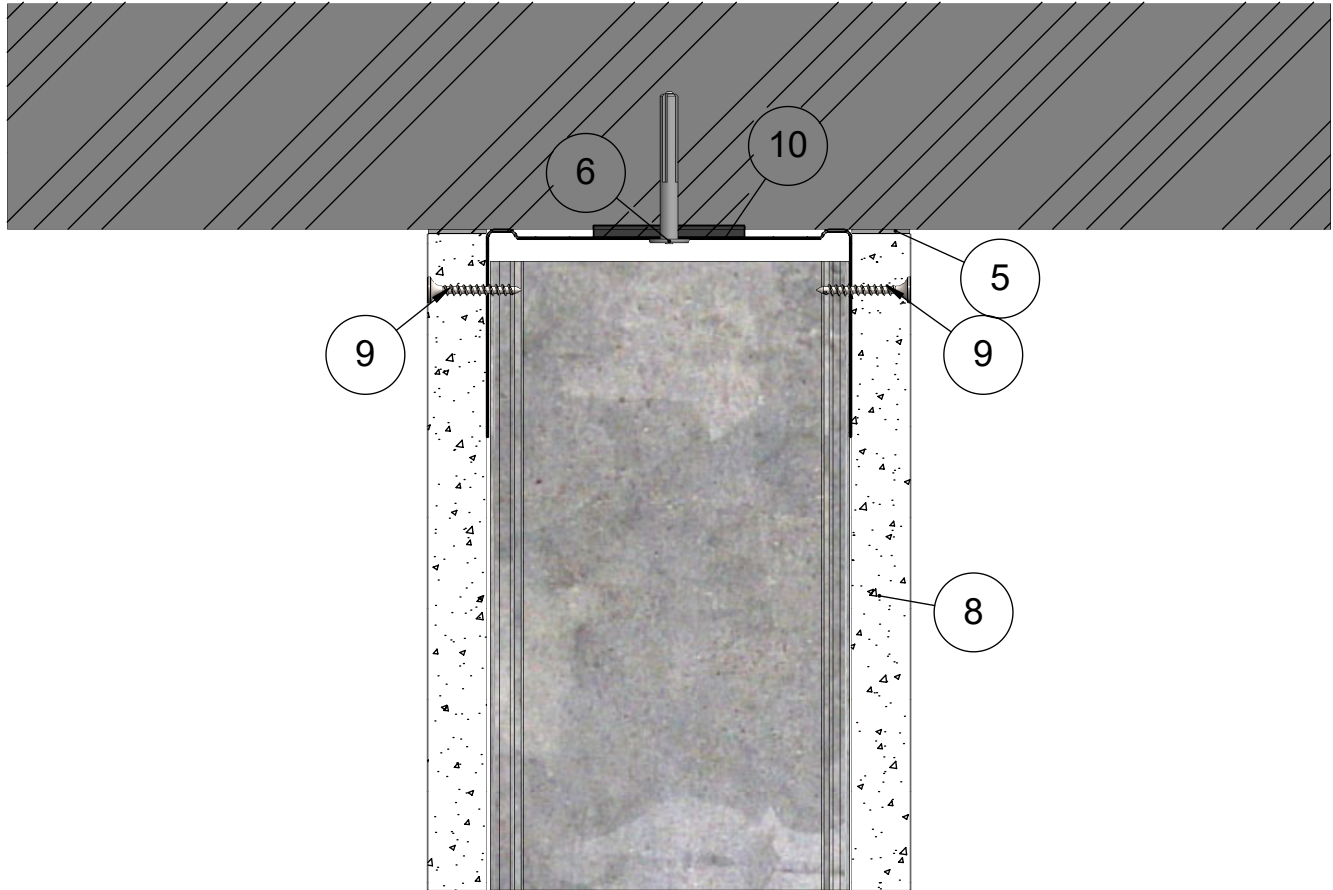

10	Kisko	ML-lattia-/kattokisko SKN 95/55
9	Ruuvi	Tiuha 25
8	Levy	Siniat LF 15 Palolevy
6	Kiinnike	Esim. Lyöntiniitti
5	Tiiviste	Palomassa
3	Ranka	ML-LPR 95/40
1	Kisko	ML-lattia-/kattokisko SKN 95/37
Osa Pos	Kuvaus Description	Spesifikaatio Specification

Koodi DET000107_02	Revisio A	Pidätämme oikeudet rakennemuutoksiin	Mittakaava 1:2
-----------------------	--------------	--------------------------------------	-------------------


Muotolevy osastoiva väliseinä	Rakennedetalji	Paloluokka EI60
ML-LPR 95/95 P - P M0	Liittyvä nimike Painumavaraliitos	Ilmaääneneristysluku R _w 41dB

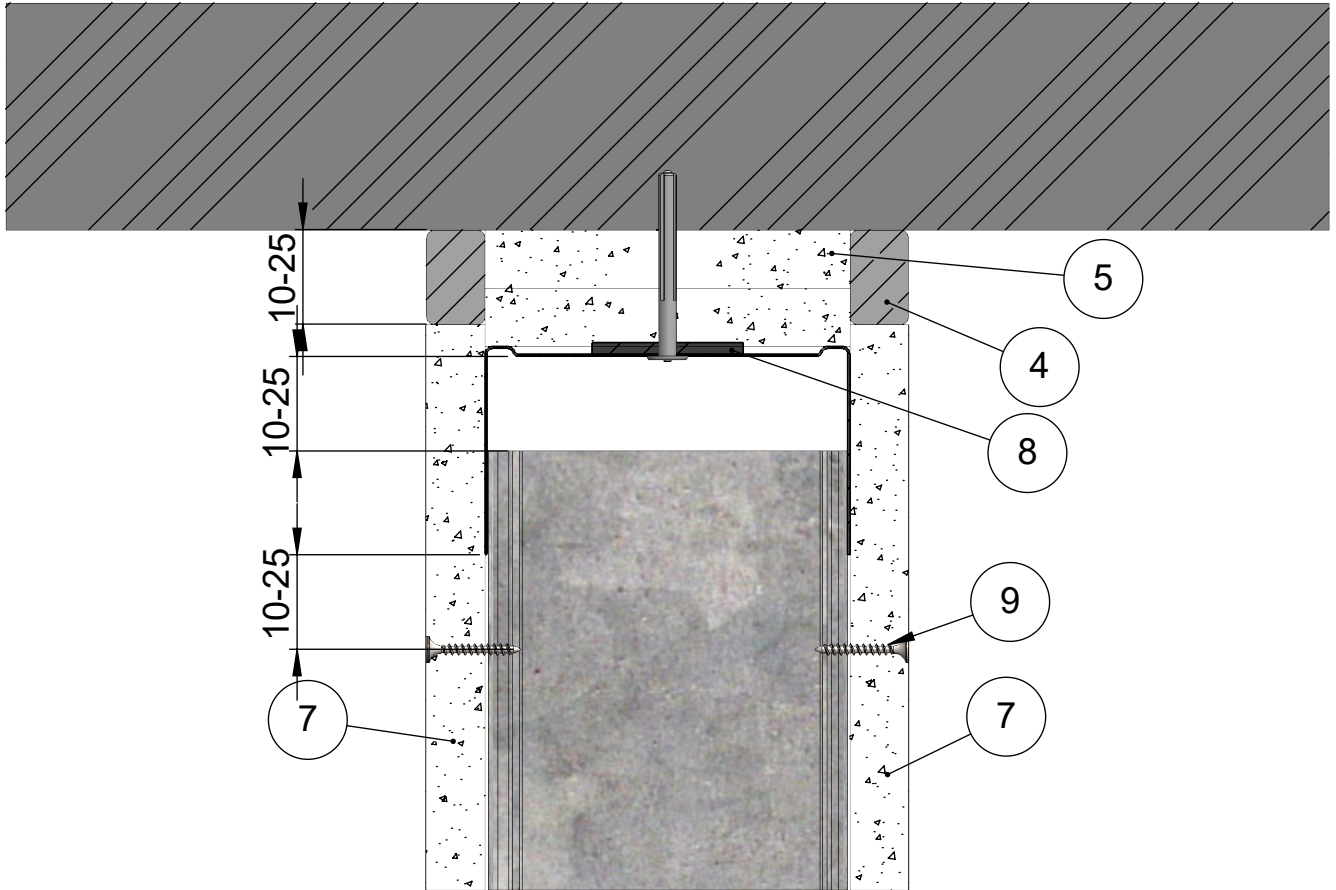

9	Ruuvi	Tiuha 25
8	Kisko	ML-lattia-/kattokisko SKN 95/55
7	Levy	Siniat LF 15 Palolevy
6	Kiinnike	Esim. Lyöntiniitti
5	Levy	Siniat LF 15 Palolevy
4	Tiiviste	Palomassa
3	Katto	Massiivilaatta
2	Ranka	ML-LPR 95/40
Osa Pos	Kuvaus Description	Spesifikaatio Specification

Koodi DET000107_03	Revisio A	Pidätämme oikeudet rakennemuutoksiin	Mittakaava 1:2
-----------------------	--------------	--------------------------------------	-------------------


Muotolevy osastoiva väliseinä	Rakennedetalji	Paloluokka EI60
ML-LPR 95/95 P - P M0	Liittyvä nimike Painumavaraliitos peitelistalla	Ilmaääneneristysluku R _w 41dB

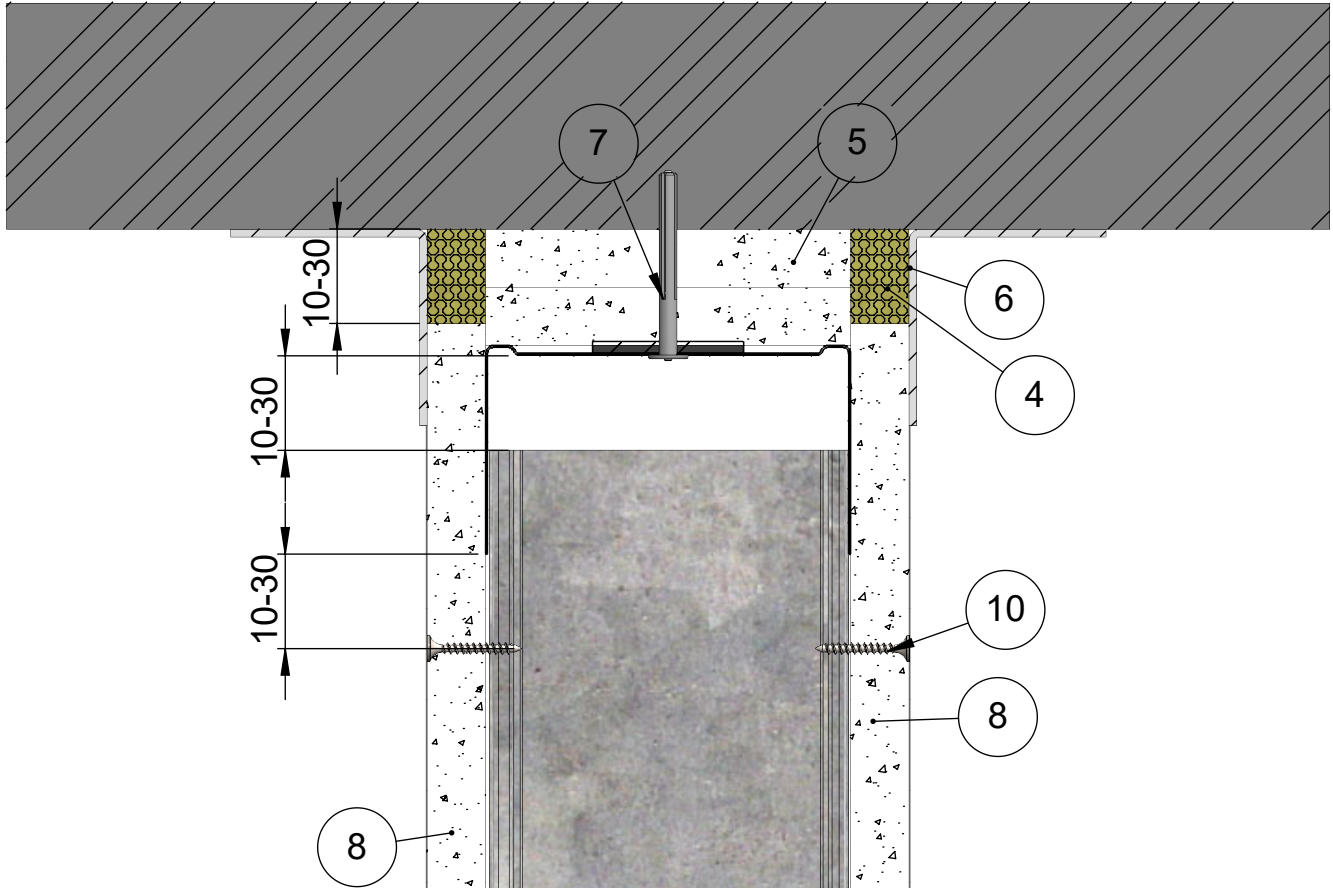

10	Ruuvi	Tiuha 25
9	Kisko	ML-lattia-/kattokisko SKN 95/55
8	Levy	Siniat LF 15 Palolevy
7	Kiinnike	Esim. Lyöntiniitti
6	Lista	Peitelista
5	Levy	Siniat LF 15 Palolevy
4	Eristevilla	Kivivilla
2	Ranka	ML-LPR 95/40
Osa Pos	Kuvaus Description	Spesifikaatio Specification

Koodi DET000107_04	Revisio A	Pidätämme oikeudet rakennemuutoksiin	Mittakaava 1:2
-----------------------	--------------	--------------------------------------	-------------------


Muotolevy osastoiva väliseinä	Rakennedetalji	Paloluokka EI60
ML-LPR 95/95 P - P M0	Liittyvä nimike T-liitos massiivilaattaan	Ilmaääneneristysluku R _w 41dB

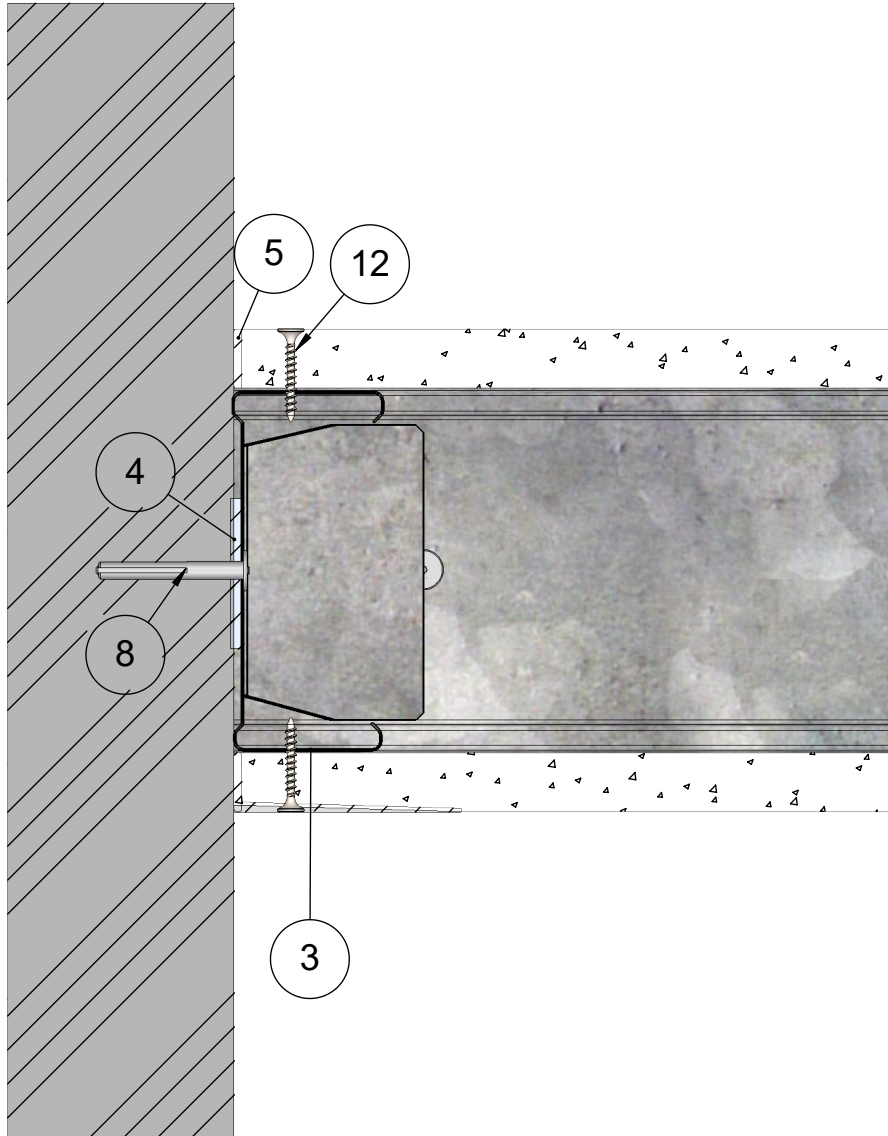

13	Kisko	ML-lattia-/kattokisko SKN 95/55
12	Ruuvi	Tiuha 25
11	Levy	Siniat LF 15 Palolevy
8	Kiinnike	Esim. Lyöntiniitti
5	Tiiviste	Palomassa
4	Tiiviste	PE-Tiivistenauha
3	Ranka	ML-LPR 95/40
1	Kisko	ML-lattia-/kattokisko SKN 95/37
Osa Pos	Kuvaus Description	Spesifikaatio Specification

Koodi DET000107_05	Revisio A	Pidätämme oikeudet rakennemuutoksiin	Mittakaava 1:2
-----------------------	--------------	--------------------------------------	-------------------


Muotolevy osastoiva väliseinä	Rakennedetalji	Paloluokka EI60
ML-LPR 95/95 P - P M0	Liittyvä nimike T-liitos 1.versio	Ilmaääneneristysluku R _w 41dB

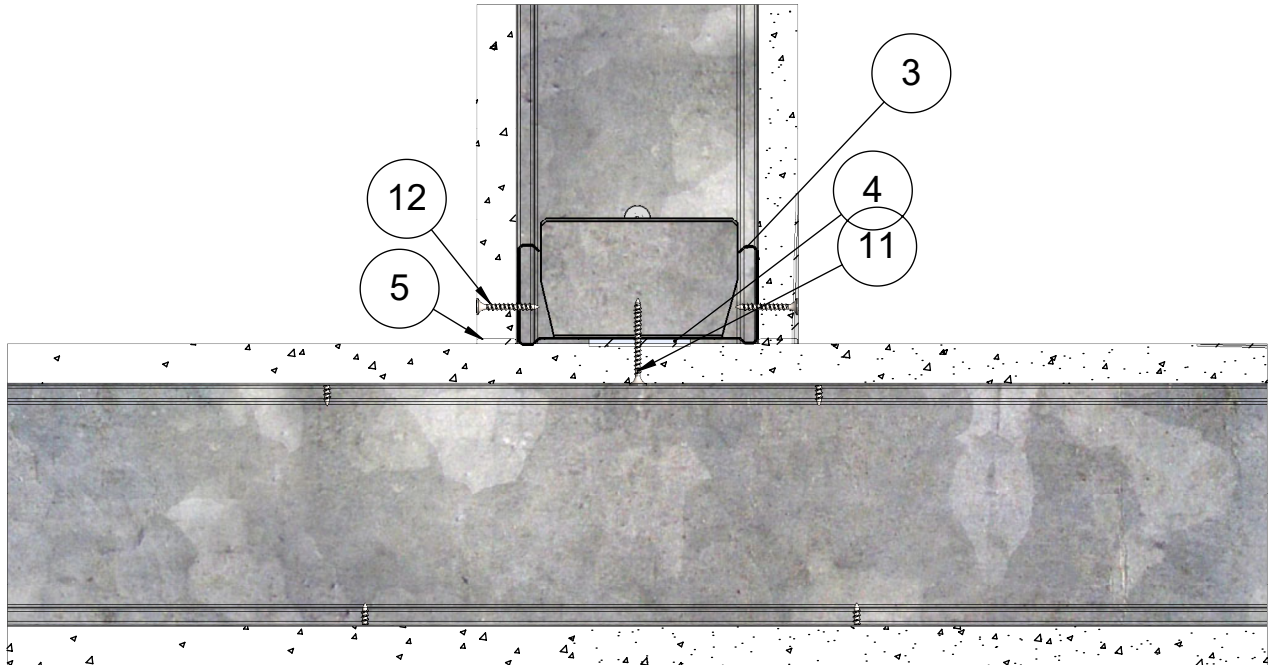

13	Kisko	ML-lattia-/kattokisko SKN 95/55
12	Ruuvi	Tiuha 25
11	Ruuvi	Tiuha 35
10	Levy	Siniat LF 15 Palolevy
5	Tiiviste	Palomassa
4	Tiiviste	PE-Tiivistenauha
3	Ranka	ML-LPR 95/40
1	Kisko	ML-lattia-/kattokisko SKN 95/37
Osa Pos	Kuvaus Description	Spesifikaatio Specification

Koodi DET000107_06	Revisio A	Pidätämme oikeudet rakennemuutoksiin	Mittakaava 1:3
-----------------------	--------------	--------------------------------------	-------------------


Muotolevy osastoiva väliseinä	Rakennedetalji	Paloluokka EI60
ML-LPR 95/95 P - P M0	Liittyvä nimike T-liitos 2.versio	Ilmaääneneristysluku R _w 41dB

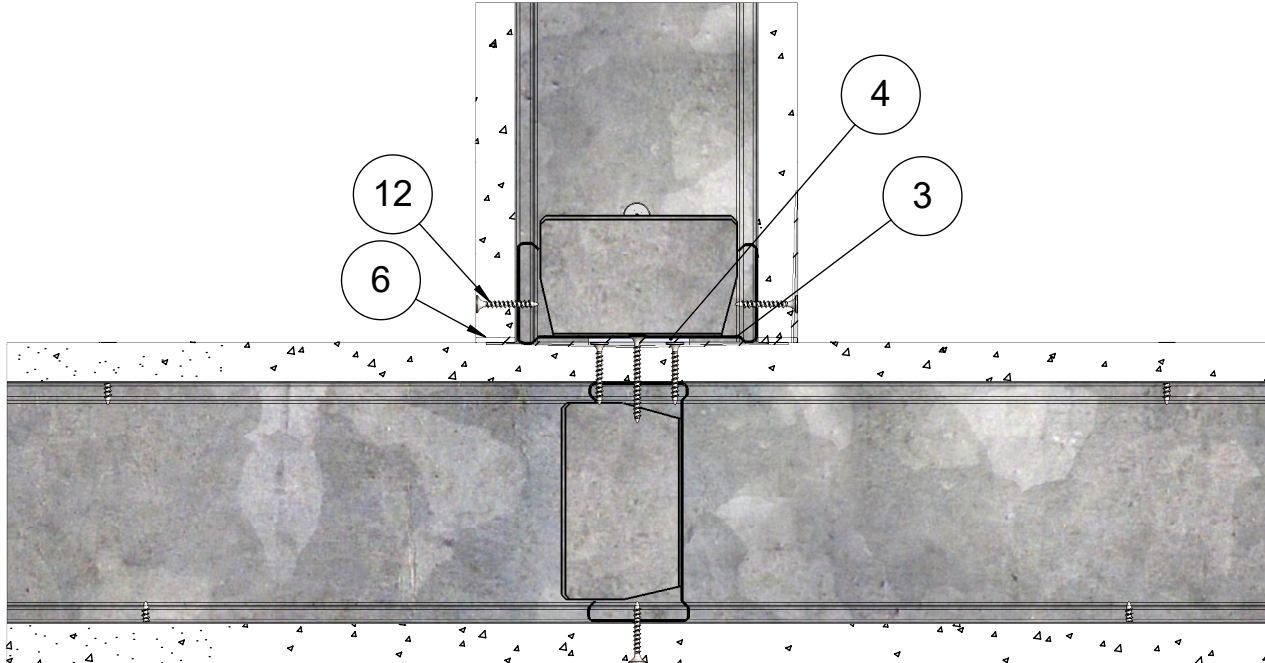

13	Kisko	ML-lattia-/kattokisko SKN 95/55
12	Ruuvi	Tiuha 25
11	Levy	Siniat LF 15 Palolevy
9	Kiinnike	Esim. Lyöntiniitti
6	Tiiviste	Palomassa
5	Ruuvi	Tiuha 35
4	Tiiviste	PE-Tiivistenauha
3	Ranka	ML-LPR 95/40
1	Kisko	ML-lattia-/kattokisko SKN 95/37
Osa Pos	Kuvaus Description	Spesifikaatio Specification

Koodi DET000107_07	Revisio A	Pidätämme oikeudet rakennemuutoksiin	Mittakaava 1:3
-----------------------	--------------	--------------------------------------	-------------------


Muotolevy osastoiva väliseinä	Rakennedetalji	Paloluokka EI60
ML-LPR 95/95 P - P M0	Liittyvä nimike Ulkokulma 1.versio	Ilmaääneneristysluku R _w 41dB

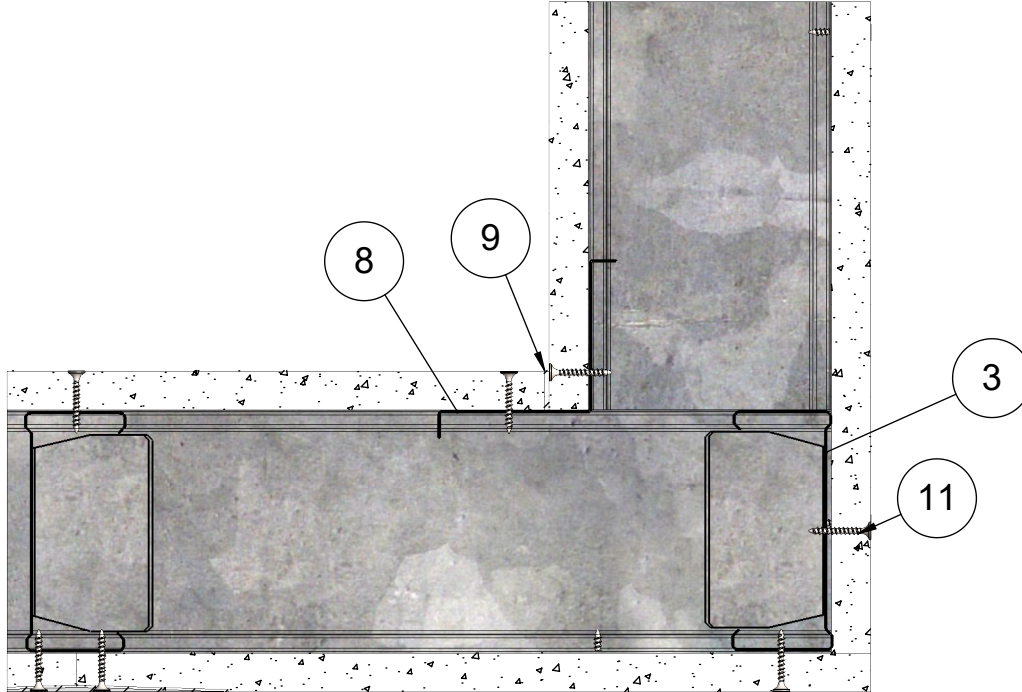

12	Kisko	ML-lattia-/kattokisko SKN 95/55
11	Ruuvi	Tiuha 25
10	Levy	Siniat LF 15 Palolevy
9	Tiiviste	Palomassa
8	Lista	Kulmalista
3	Ranka	ML-LPR 95/40
2	Pinnoite	Saumatasoite
1	Kisko	ML-lattia-/kattokisko SKN 95/37
Osa Pos	Kuvaus Description	Spesifikaatio Specification

Koodi DET000107_08	Revisio A	Pidätämme oikeudet rakennemuutoksiin	Mittakaava 1:3
-----------------------	--------------	--------------------------------------	-------------------


Muotolevy osastoiva väliseinä	Rakennedetalji	Paloluokka EI60
ML-LPR 95/95 P - P M0	Liittyvä nimike Ulkokulma 2.versio	Ilmääneneristysluku R _w 41dB

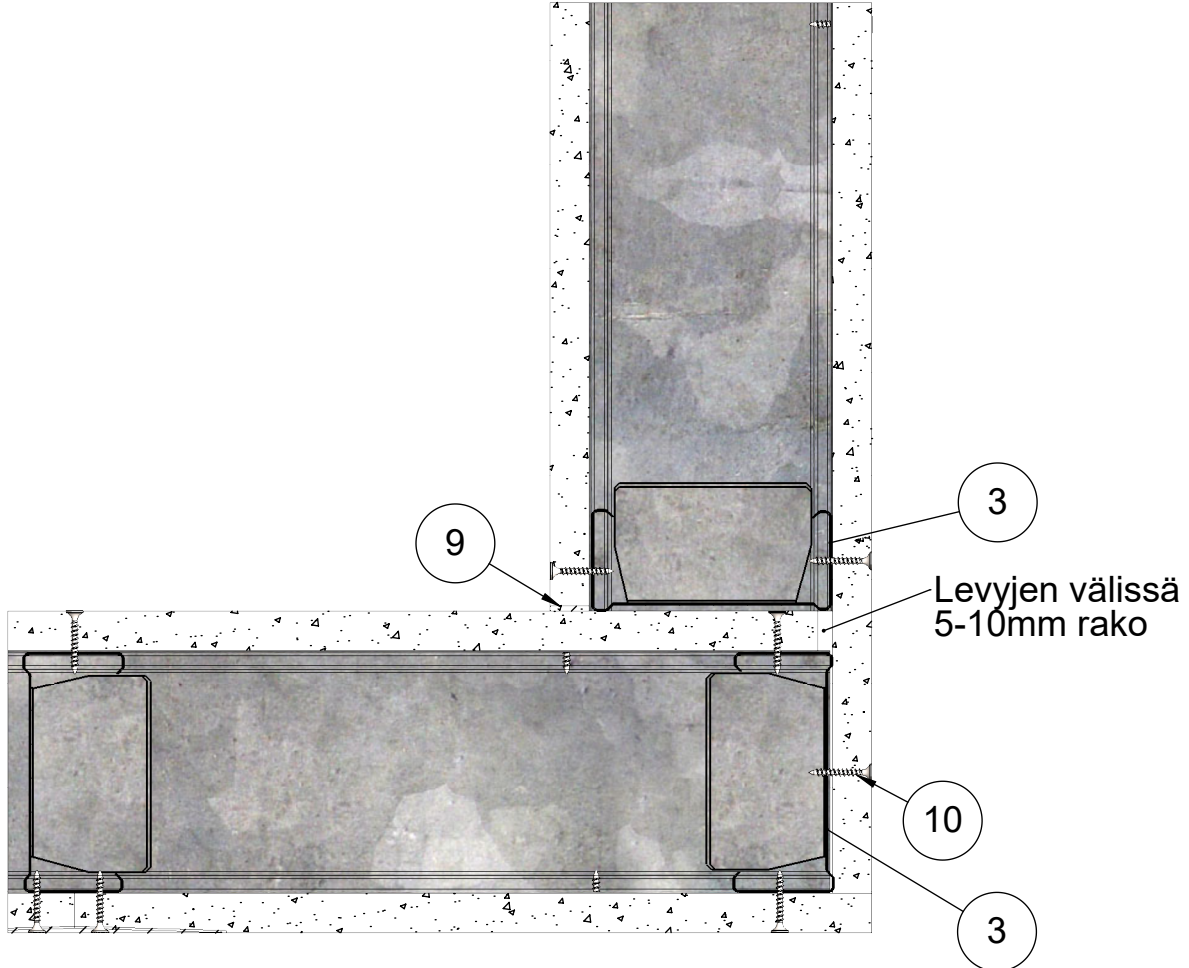

11	Kisko	ML-lattia-/kattokisko SKN 95/55
10	Ruuvi	Tiuha 25
9	Tiiviste	Palomassa
8	Levy	Siniat LF 15 Palolevy
3	Ranka	ML-LPR 95/40
2	Pinoite	Saumatasoite
1	Kisko	ML-lattia-/kattokisko SKN 95/37
Osa Pos	Kuvaus Description	Spesifikaatio Specification

Koodi DET000107_09	Revisio A	Pidätämme oikeudet rakennemuutoksiin	Mittakaava 1:3
-----------------------	--------------	--------------------------------------	-------------------

Tuote Muotolevy osastoiva väliseinä	Rakennedetalji	Paloluokka EI60
ML-LPR 95/95 P - P M0	Liittyvä nimike Kiinnikevälit	Ilmaääneneristysluku 41dB

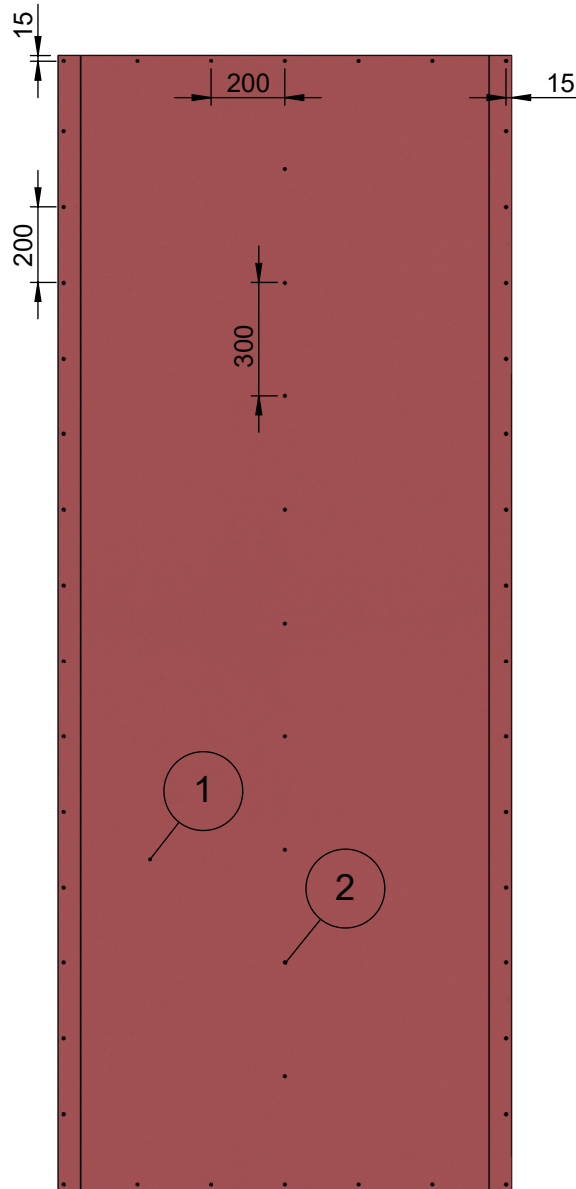

2	Ruuvi	Tiuha 25
1	Levy	Siniat LF 15 Palolevy
Osa Pos	Kuvaus Description	Spesifikaatio Specification

Koodi DET000107_10	Revisio A	Pidätämme oikeudet rakennemuutoksiin	Mittakaava 1:20
-----------------------	--------------	--------------------------------------	--------------------