


Tuote Alumia	Detalji, pystyleikkaus	Paloluokka
lattia	Liittyvä nimike lasijakso	Ääniluokka

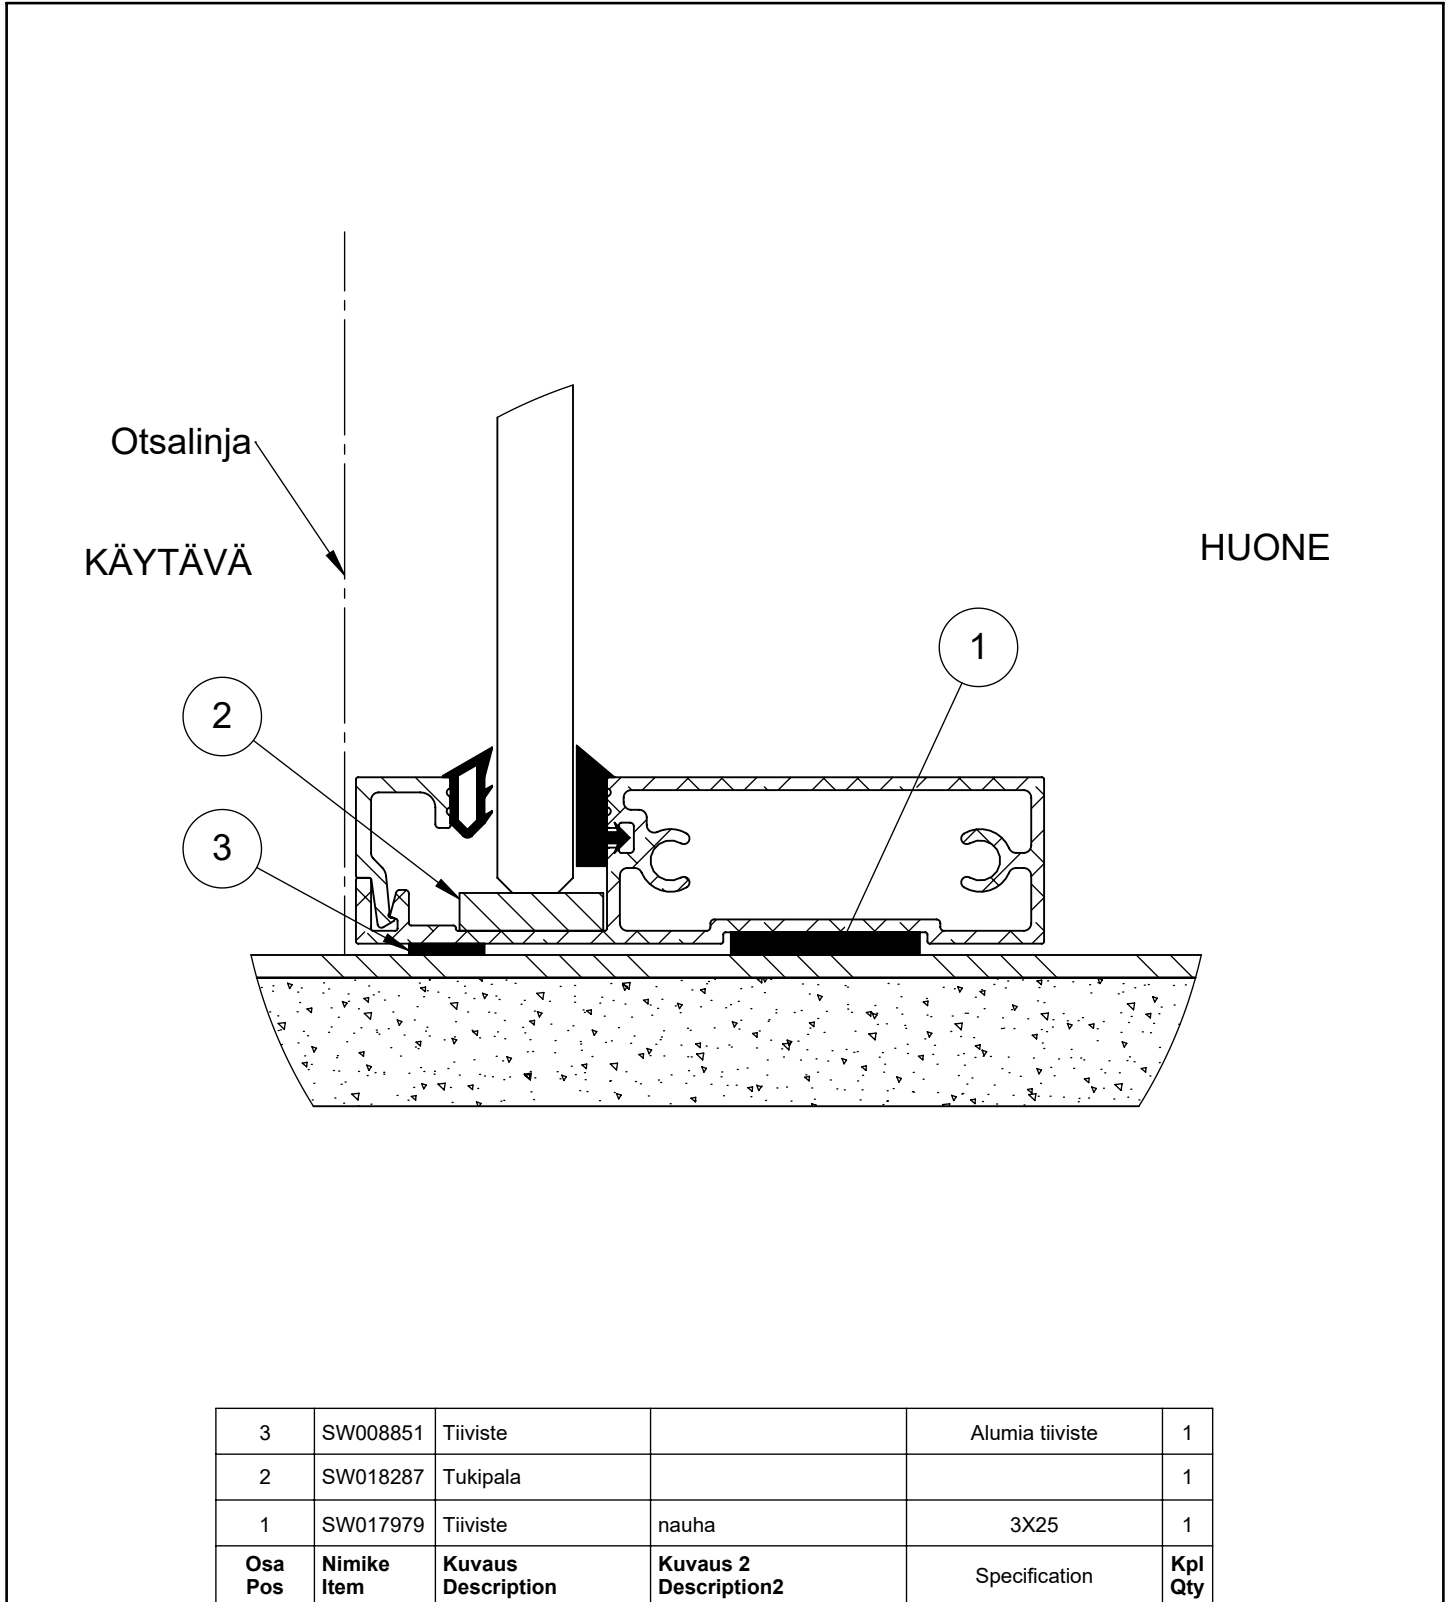

3	SW008851	Tiiviste		Alumia tiiviste	1
2	SW018287	Tukipala			1
1	SW017979	Tiiviste	nauha	3X25	1
Osa Pos	Nimike Item	Kuvaus Description	Kuvaus 2 Description2	Specification	Kpl Qty

Koodi SW018057	Revisio B	Pidätämme oikeudet rakennemuutoksiin	Mittakaava 1:1
-------------------	--------------	--------------------------------------	-------------------