


Tuote Alumia / ML-lasiseinä	Detalji, pystyleikkaus	Paloluokka
liukuovi	Liittyvä nimike otsarakenne	Ääniluokka

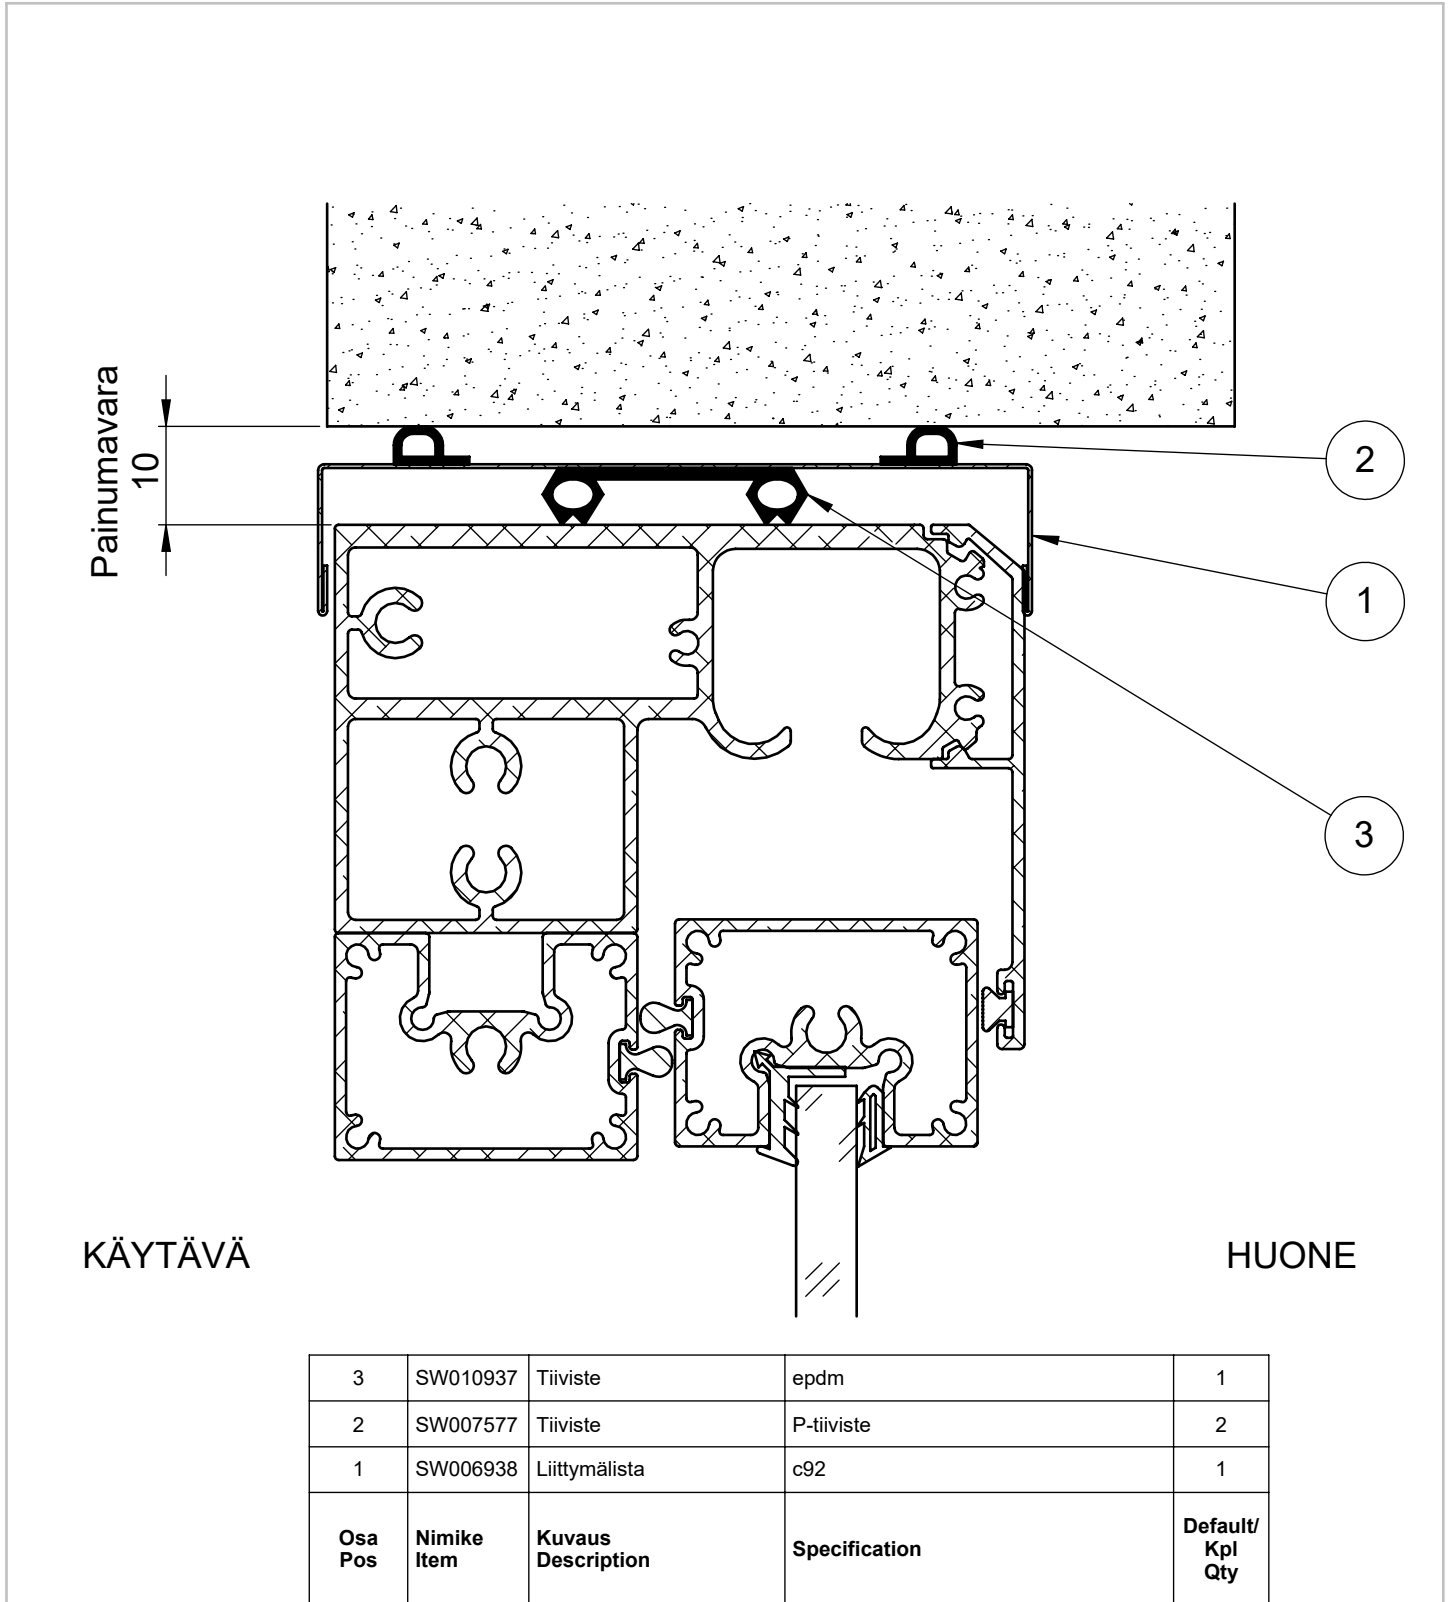

Koodi SW010821	Revisio B05	Pidätämme oikeudet rakennemuutoksiin	Mittakaava 1:1
-------------------	----------------	--------------------------------------	-------------------