


Tuote Alumia / ML-lasiseinä	Detalji, pystyleikkaus	Paloluokka
umpielementti	Liittyvä nimike otsarakenne	Ääniluokka

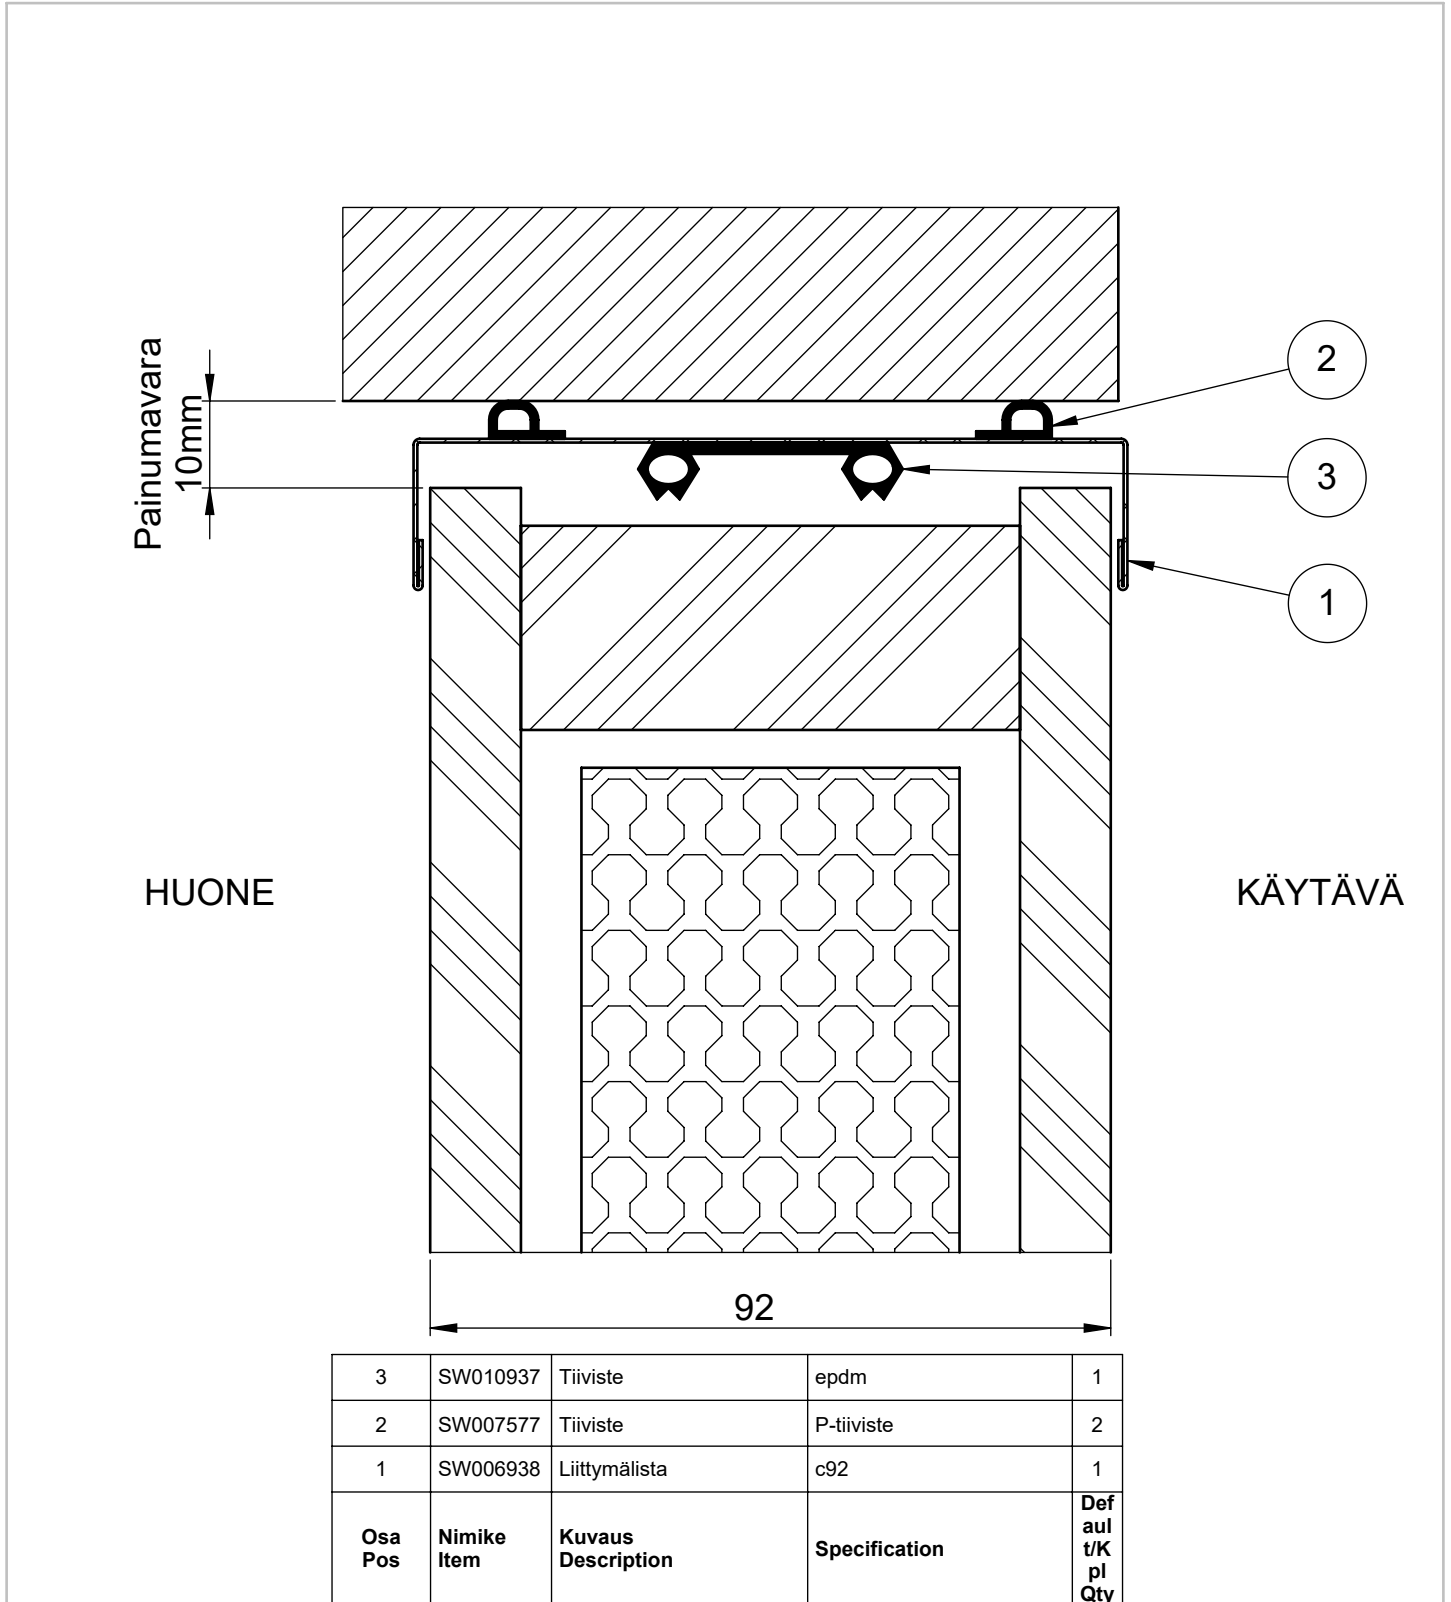

Koodi SW007580	Revisio E05	Pidätämme oikeudet rakennemuutoksiin	Mittakaava 1:1
-------------------	----------------	--------------------------------------	-------------------