


Tuote Alumia	Detalji, vaakaleikkaus	Paloluokka
lasielementti	Liittyvä nimike lasielementti	Ääniluokka

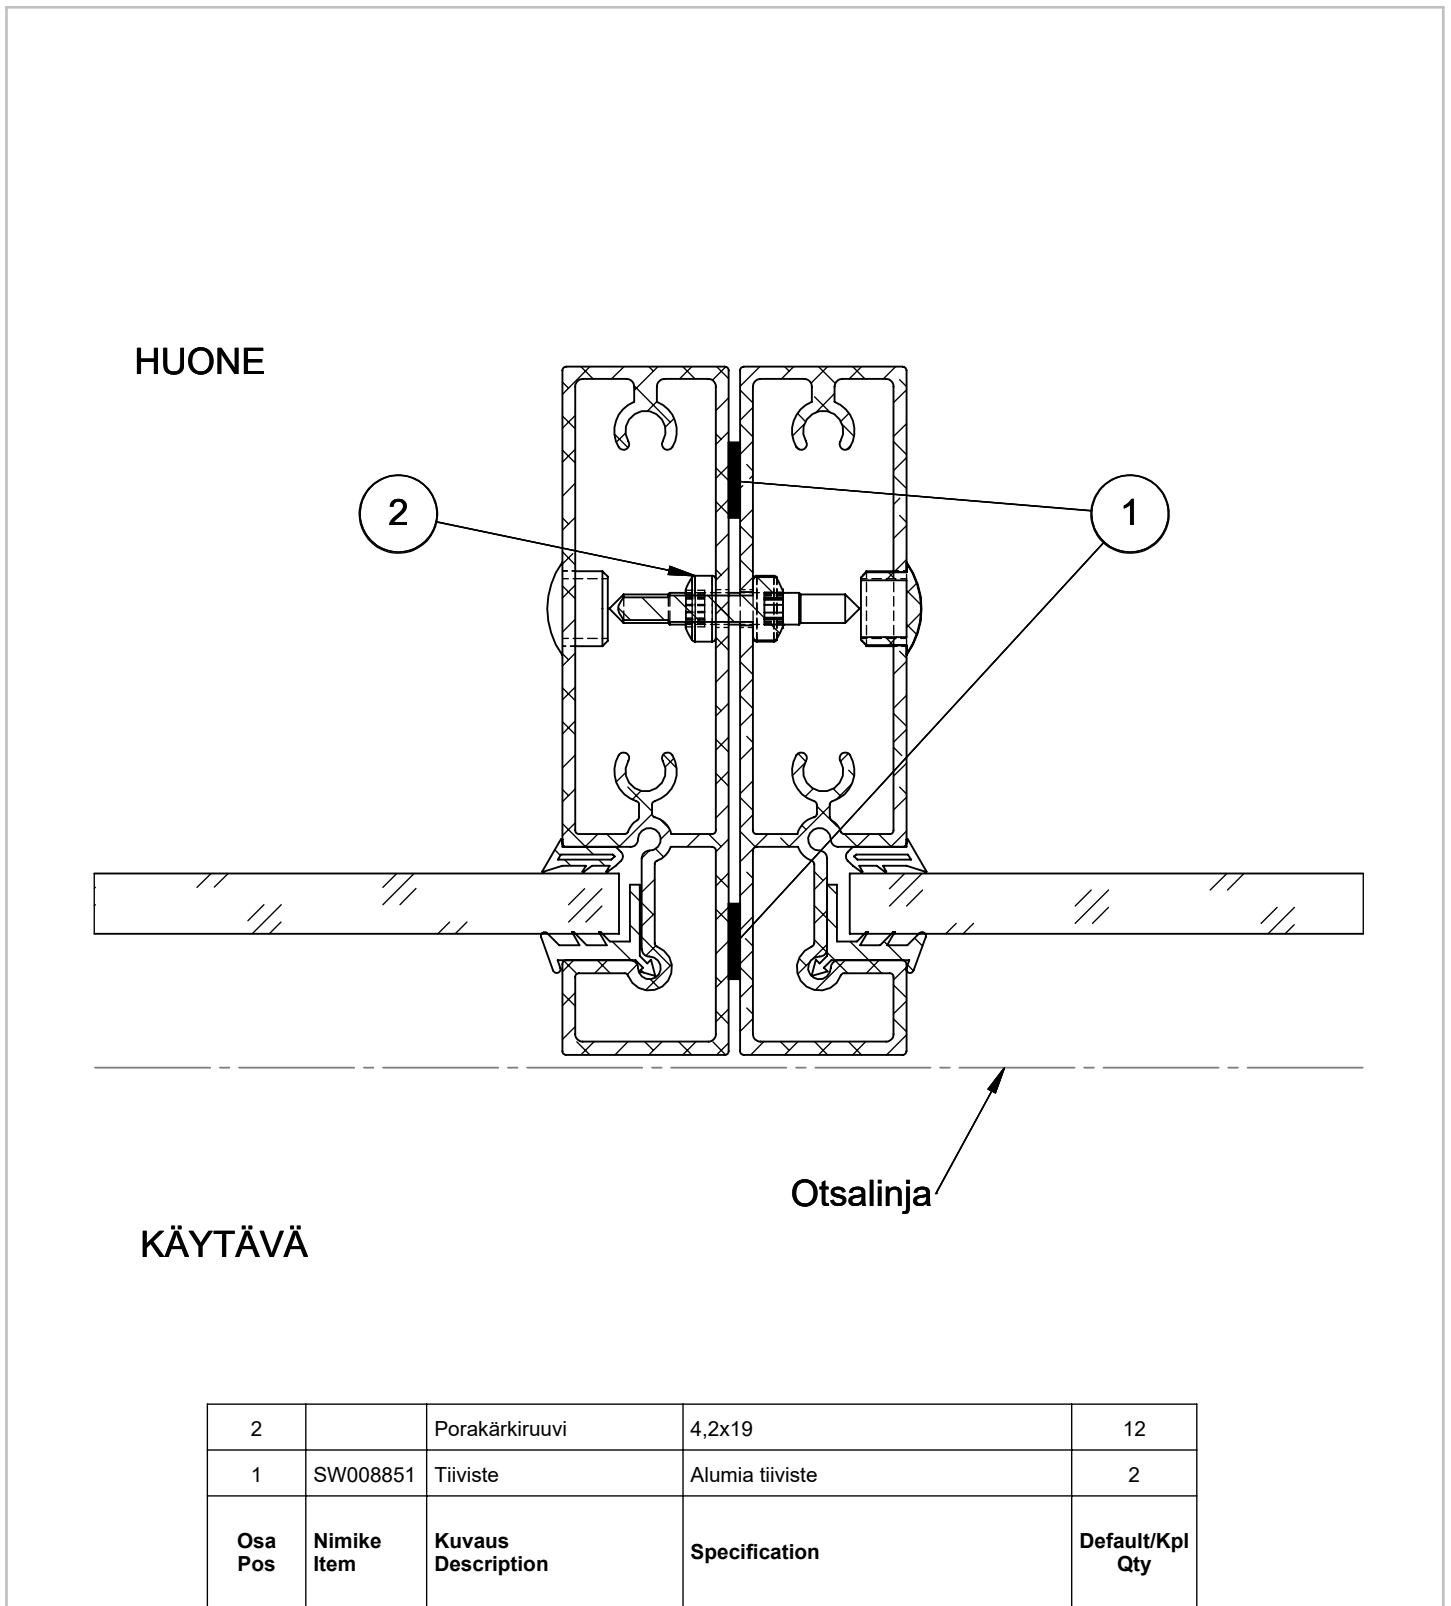

Koodi SW008852	Revisio A06	Pidätämme oikeudet rakennemuutoksiin	Mittakaava 1:1
-------------------	----------------	--------------------------------------	-------------------