


Tuote Alumia	Detalji, vaakaleikkaus	Paloluokka
lasijakso	Liittyvä nimike Seinän päätös	Ääniluokka

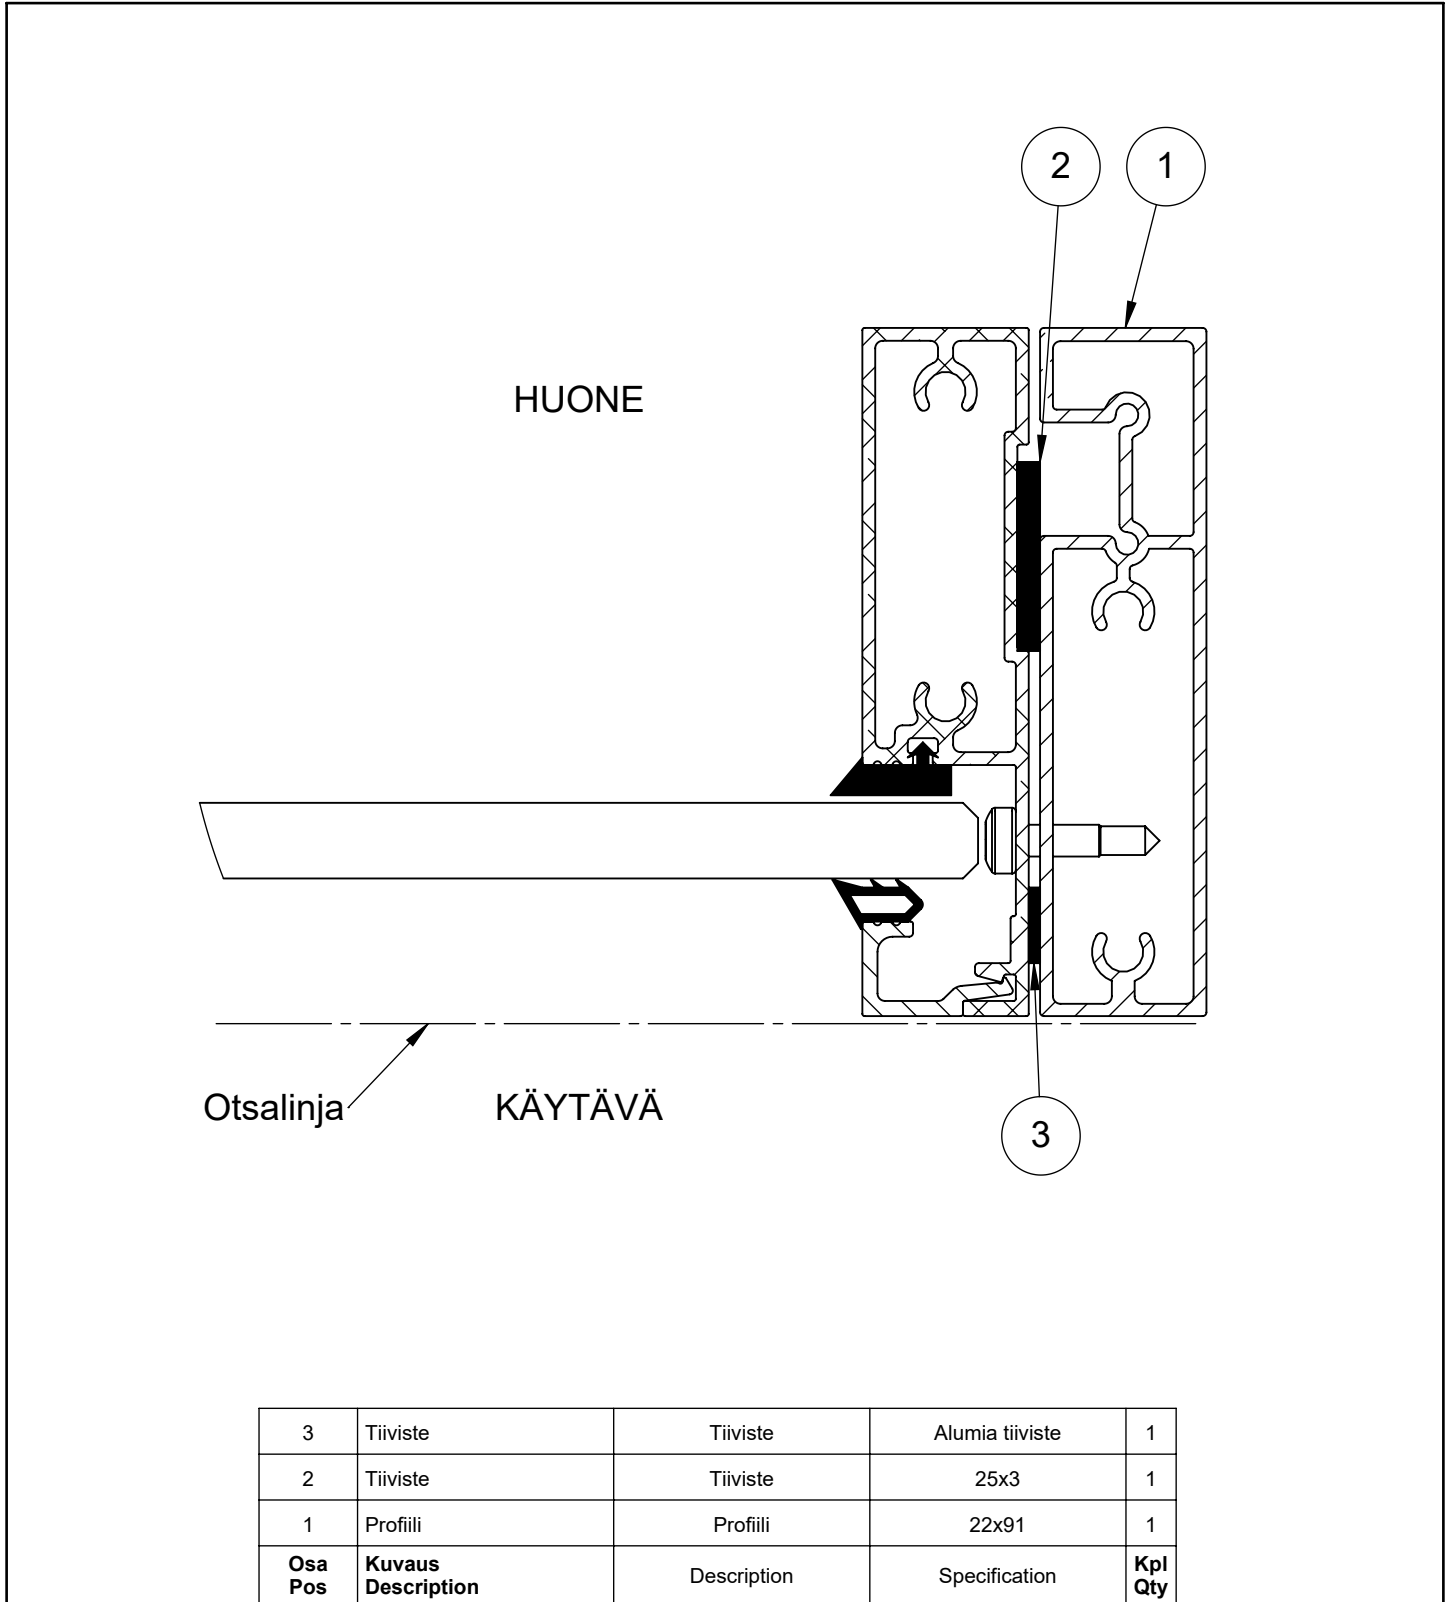

Koodi SW018050	Revisio A01	Pidätämme oikeudet rakennemuutoksiin	Mittakaava 1:1
-------------------	----------------	--------------------------------------	-------------------