


Tuote ML-lasiseinä	Detalji, pystyleikkaus	Paloluokka
liukuovi	Liittyvä nimike lattia	Ääniluokka

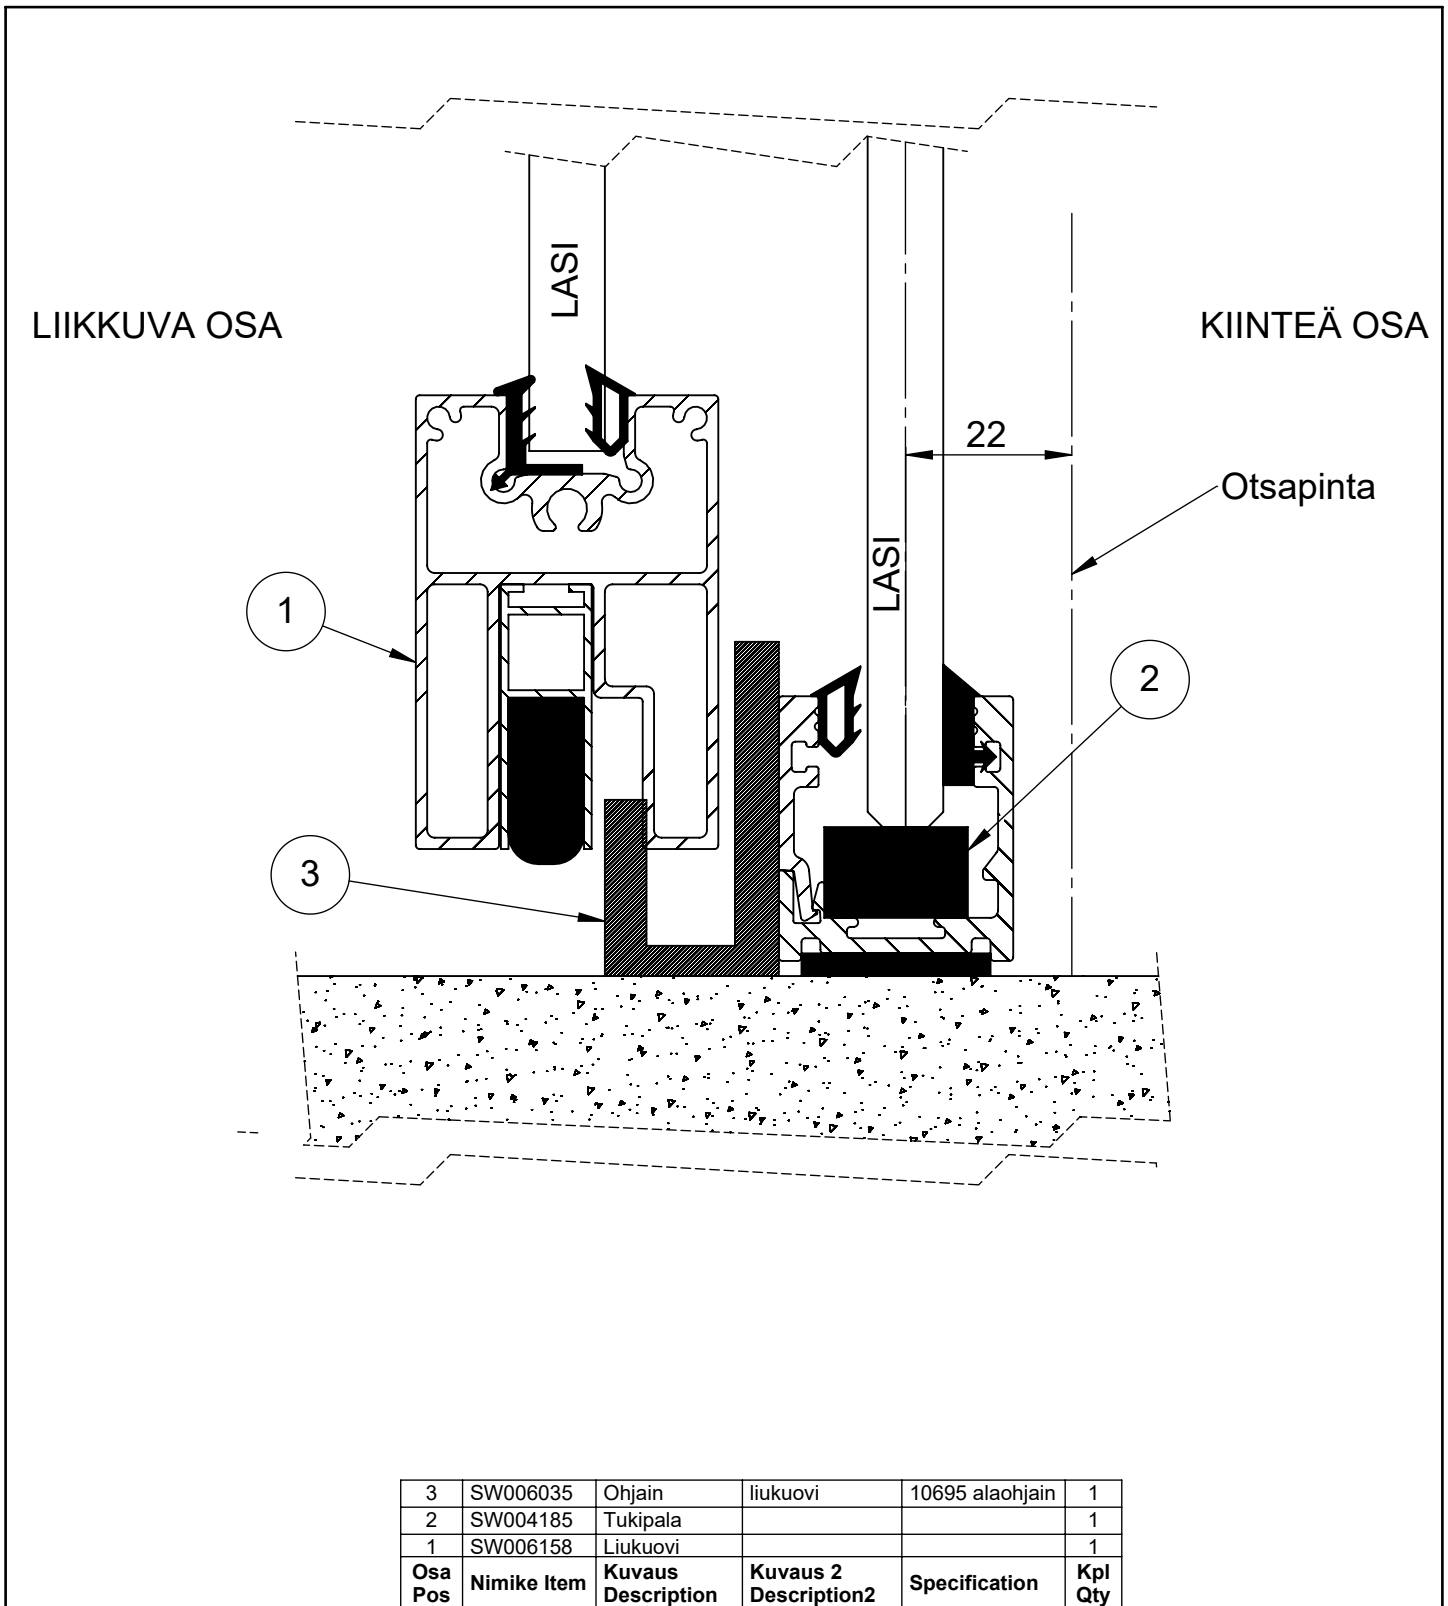

Koodi SW017942	Revisio A	Pidätämme oikeudet rakennemuutoksiin	Mittakaava 1:1
-------------------	--------------	--------------------------------------	-------------------