


Tuote ML-lasiseinä	Detalji, vaakaleikkaus	Paloluokka
alumiinisaranaovi 32 dB	Liittyvä nimike lasijakso	Ääniluokka

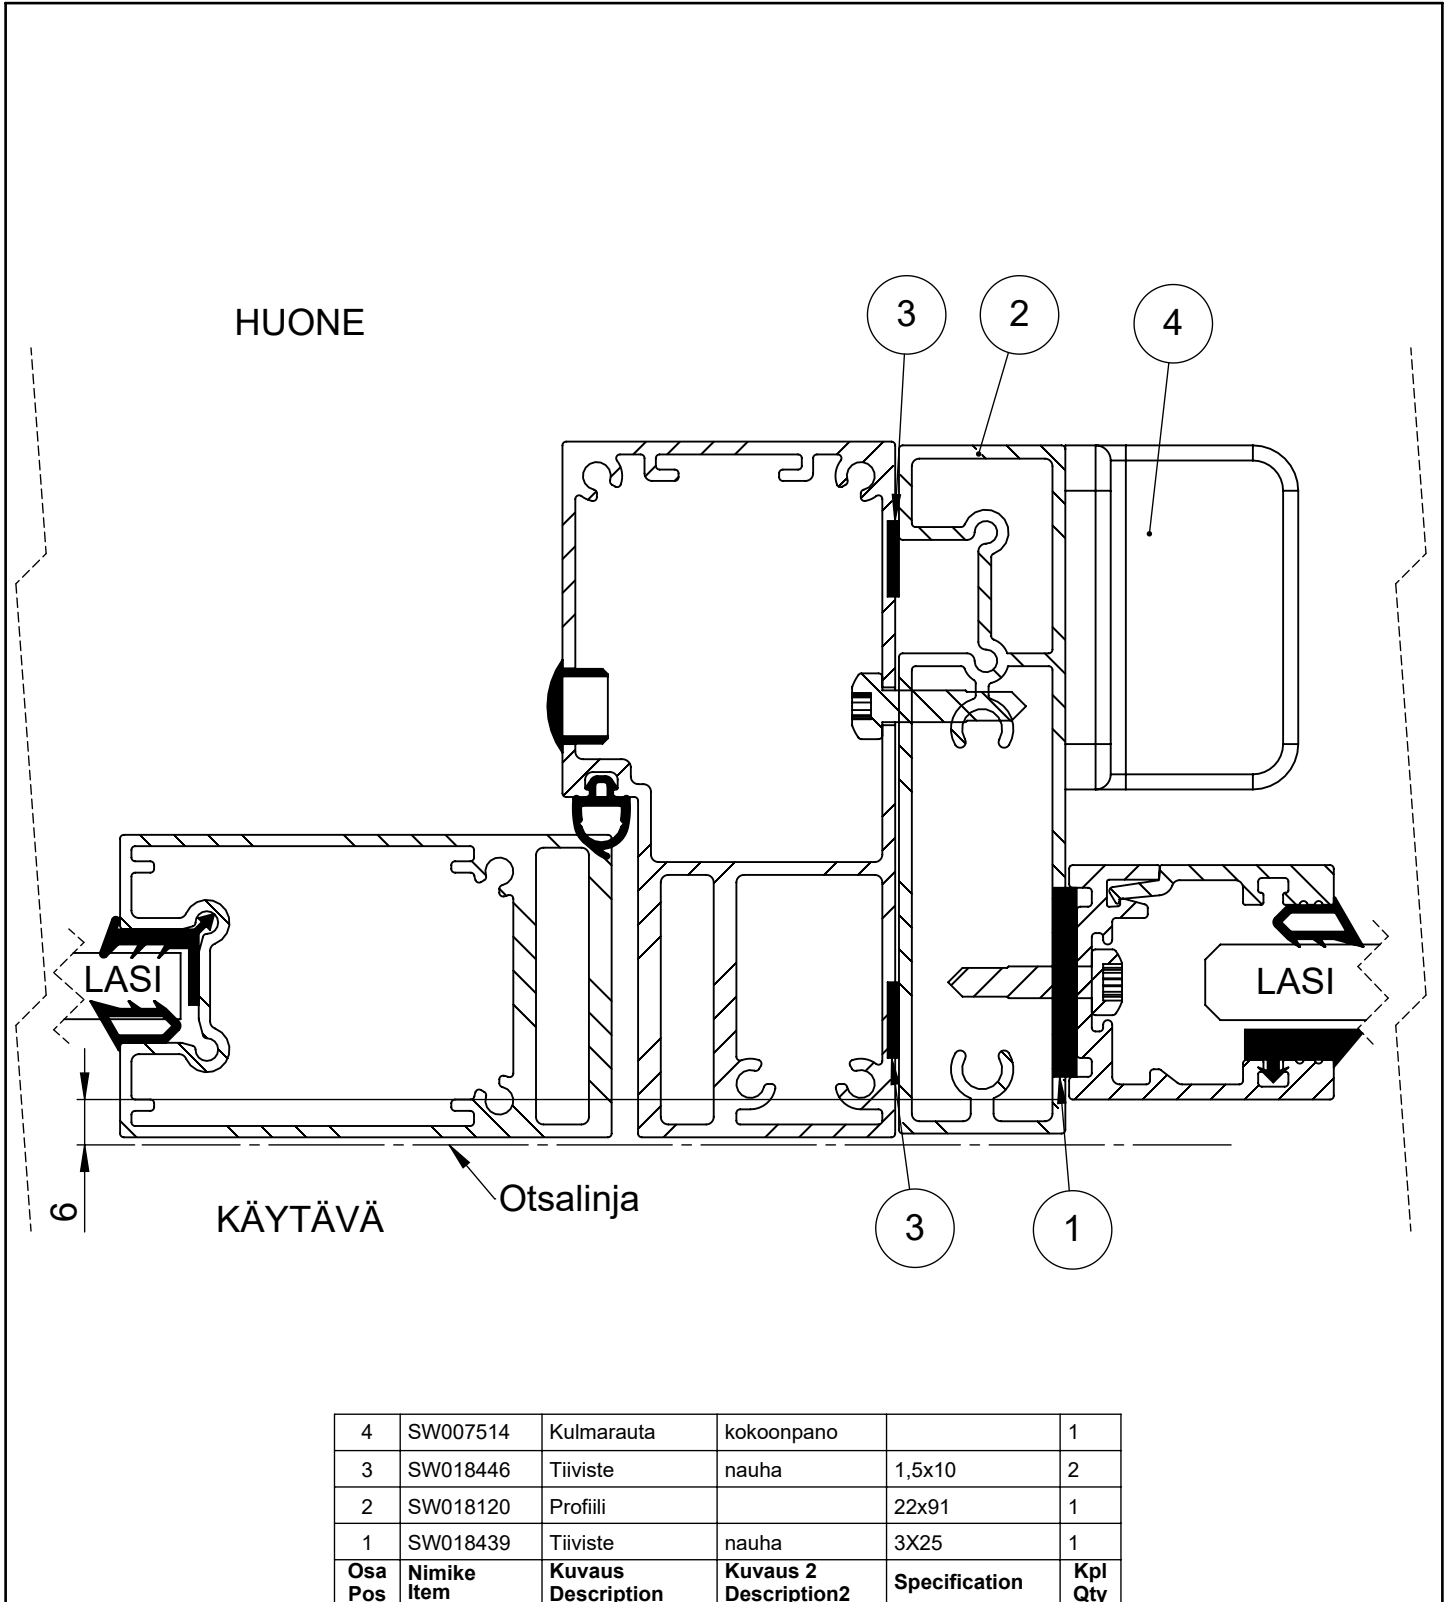

Koodi SW018459	Revisio B	Pidätämme oikeudet rakennemuutoksiin	Mittakaava 1:1
-------------------	--------------	--------------------------------------	-------------------