


Tuote ML-lasiseinä	Detalji, vaakaleikkaus	Paloluokka
lasijakso	Liittyvä nimike lasijakso, kulma	Ääniluokka

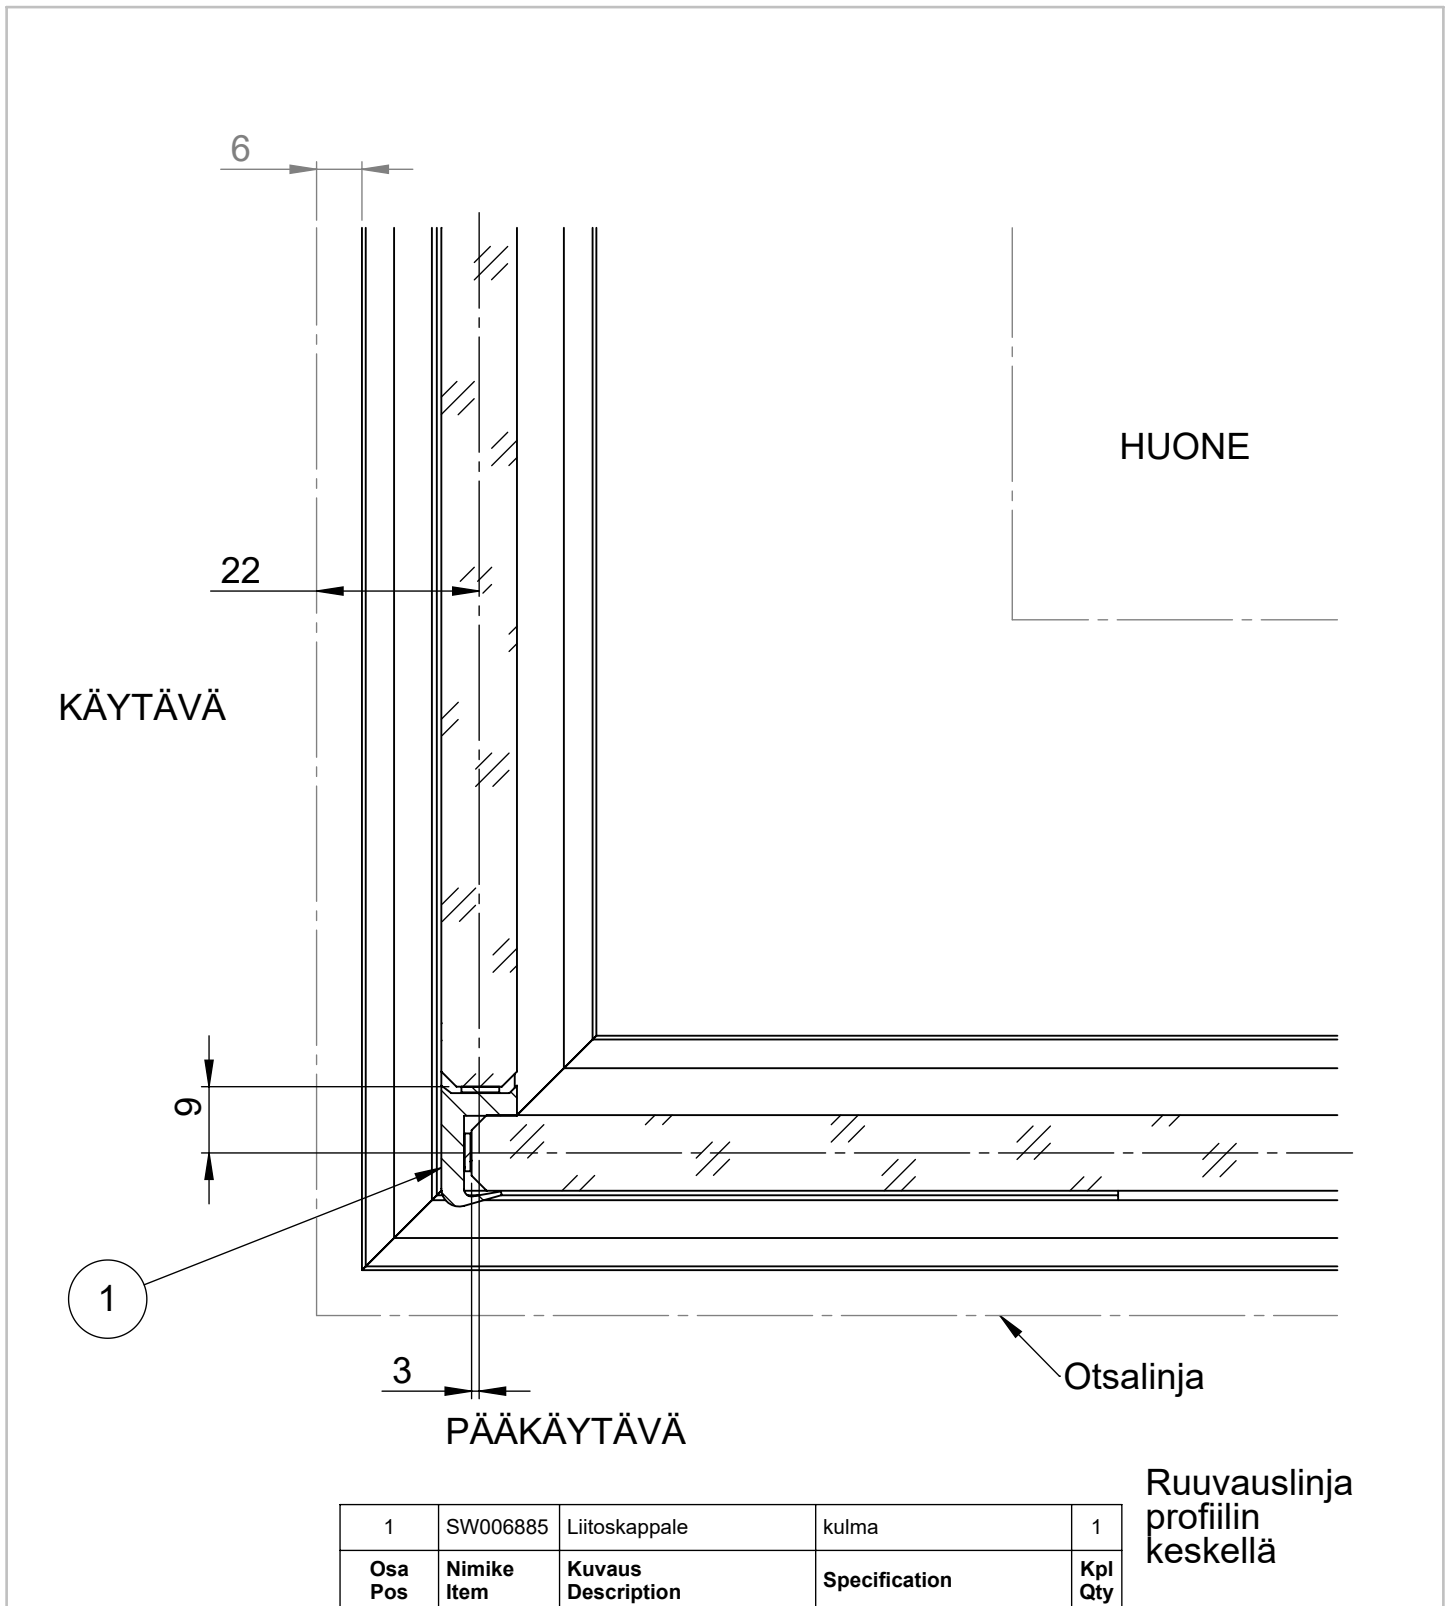

Koodi SW007183	Revisio B04	Pidätämme oikeudet rakennemuutoksiin	Mittakaava 1:1
-------------------	----------------	--------------------------------------	-------------------