


Tuote ML-lasiseinä	Detalji, vaakaleikkaus	Paloluokka
lasijakso	Liittyvä nimike liukuovi	Ääniluokka

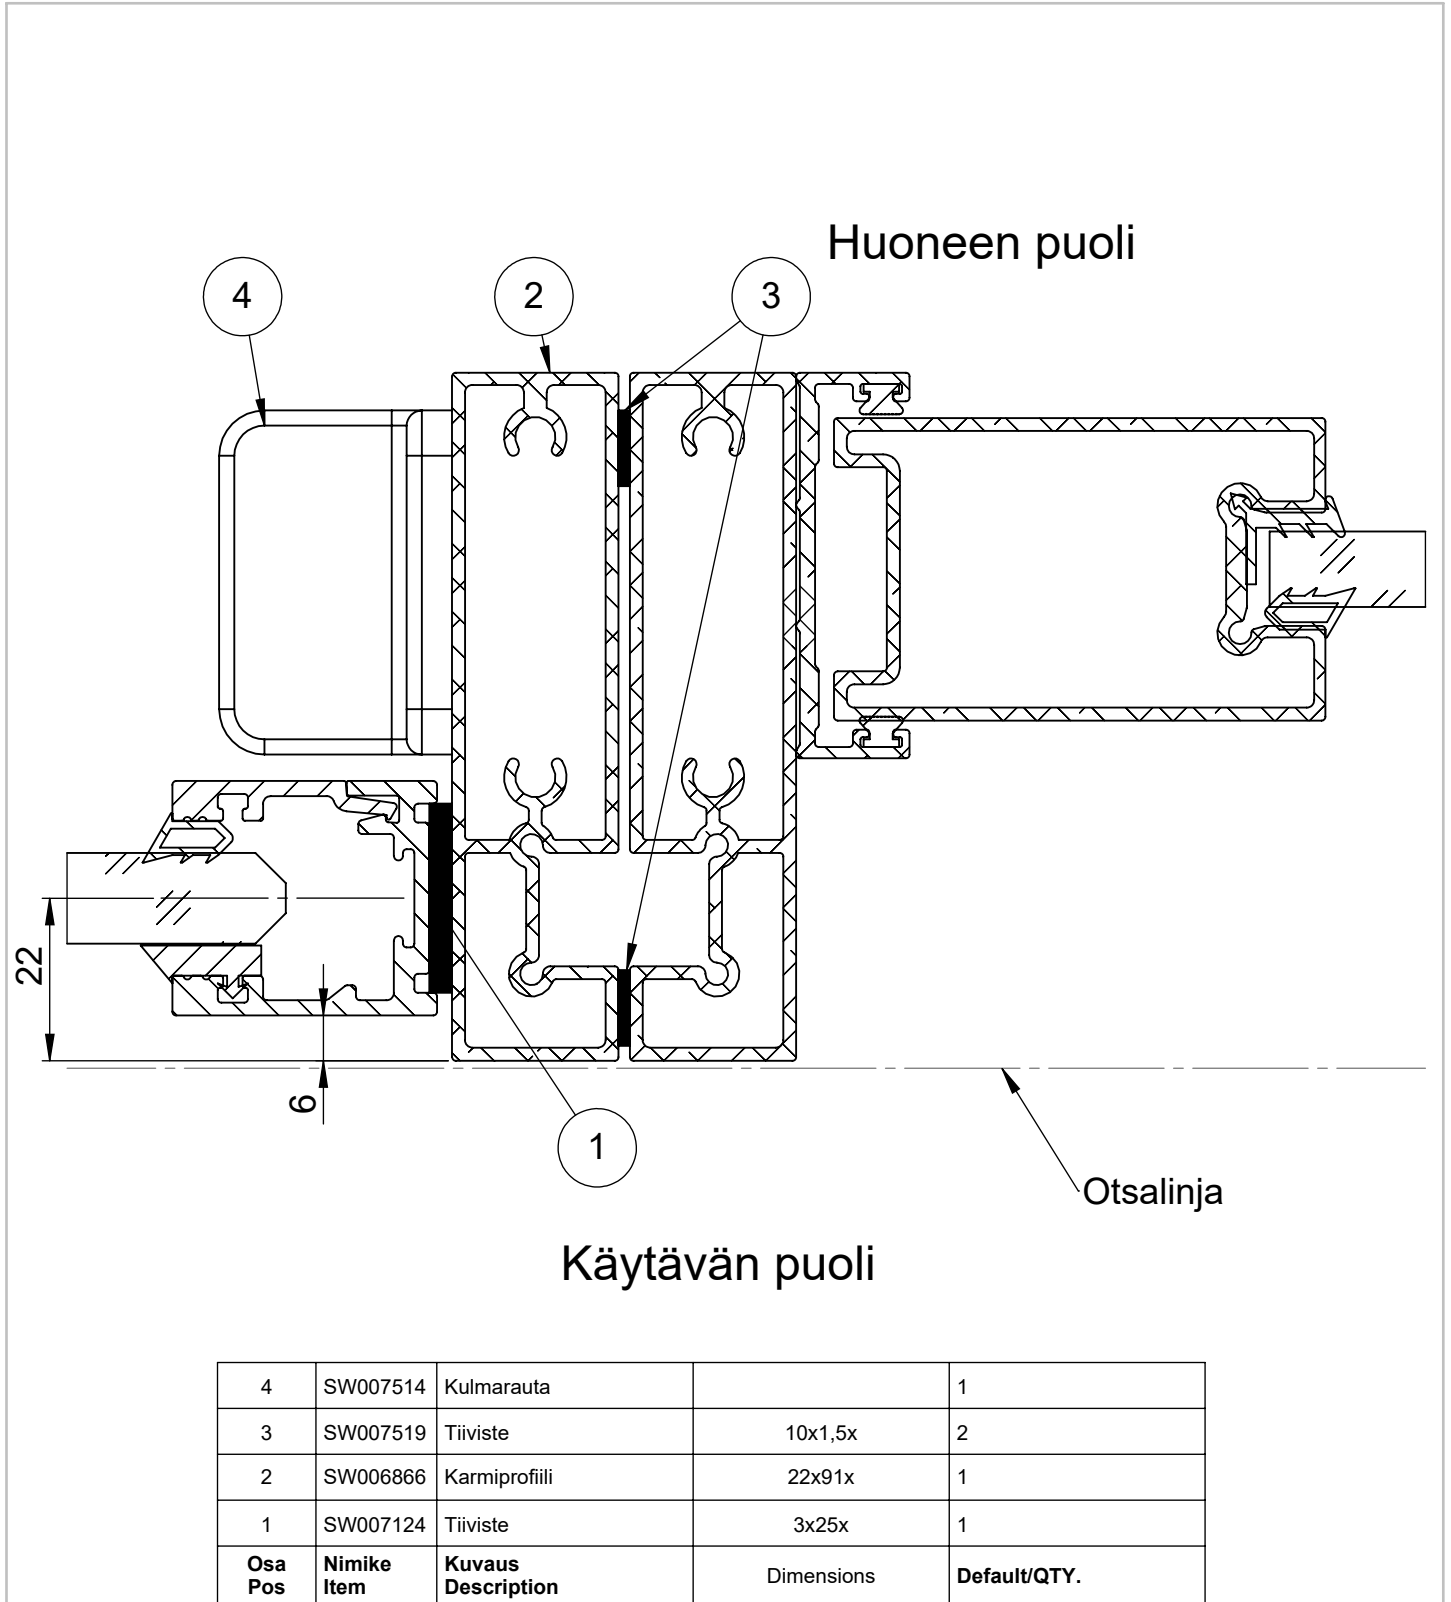

Koodi SW007135	Revisio B05	Pidätämme oikeudet rakennemuutoksiin	Mittakaava 1:1
-------------------	----------------	--------------------------------------	-------------------