


|                       |                               |            |
|-----------------------|-------------------------------|------------|
| Tuote<br>ML-lasiseinä | Detalji, vaakaleikkaus        | Paloluokka |
| lasijakso             | Liittyvä nimike<br>sähköpieli | Ääniluokka |

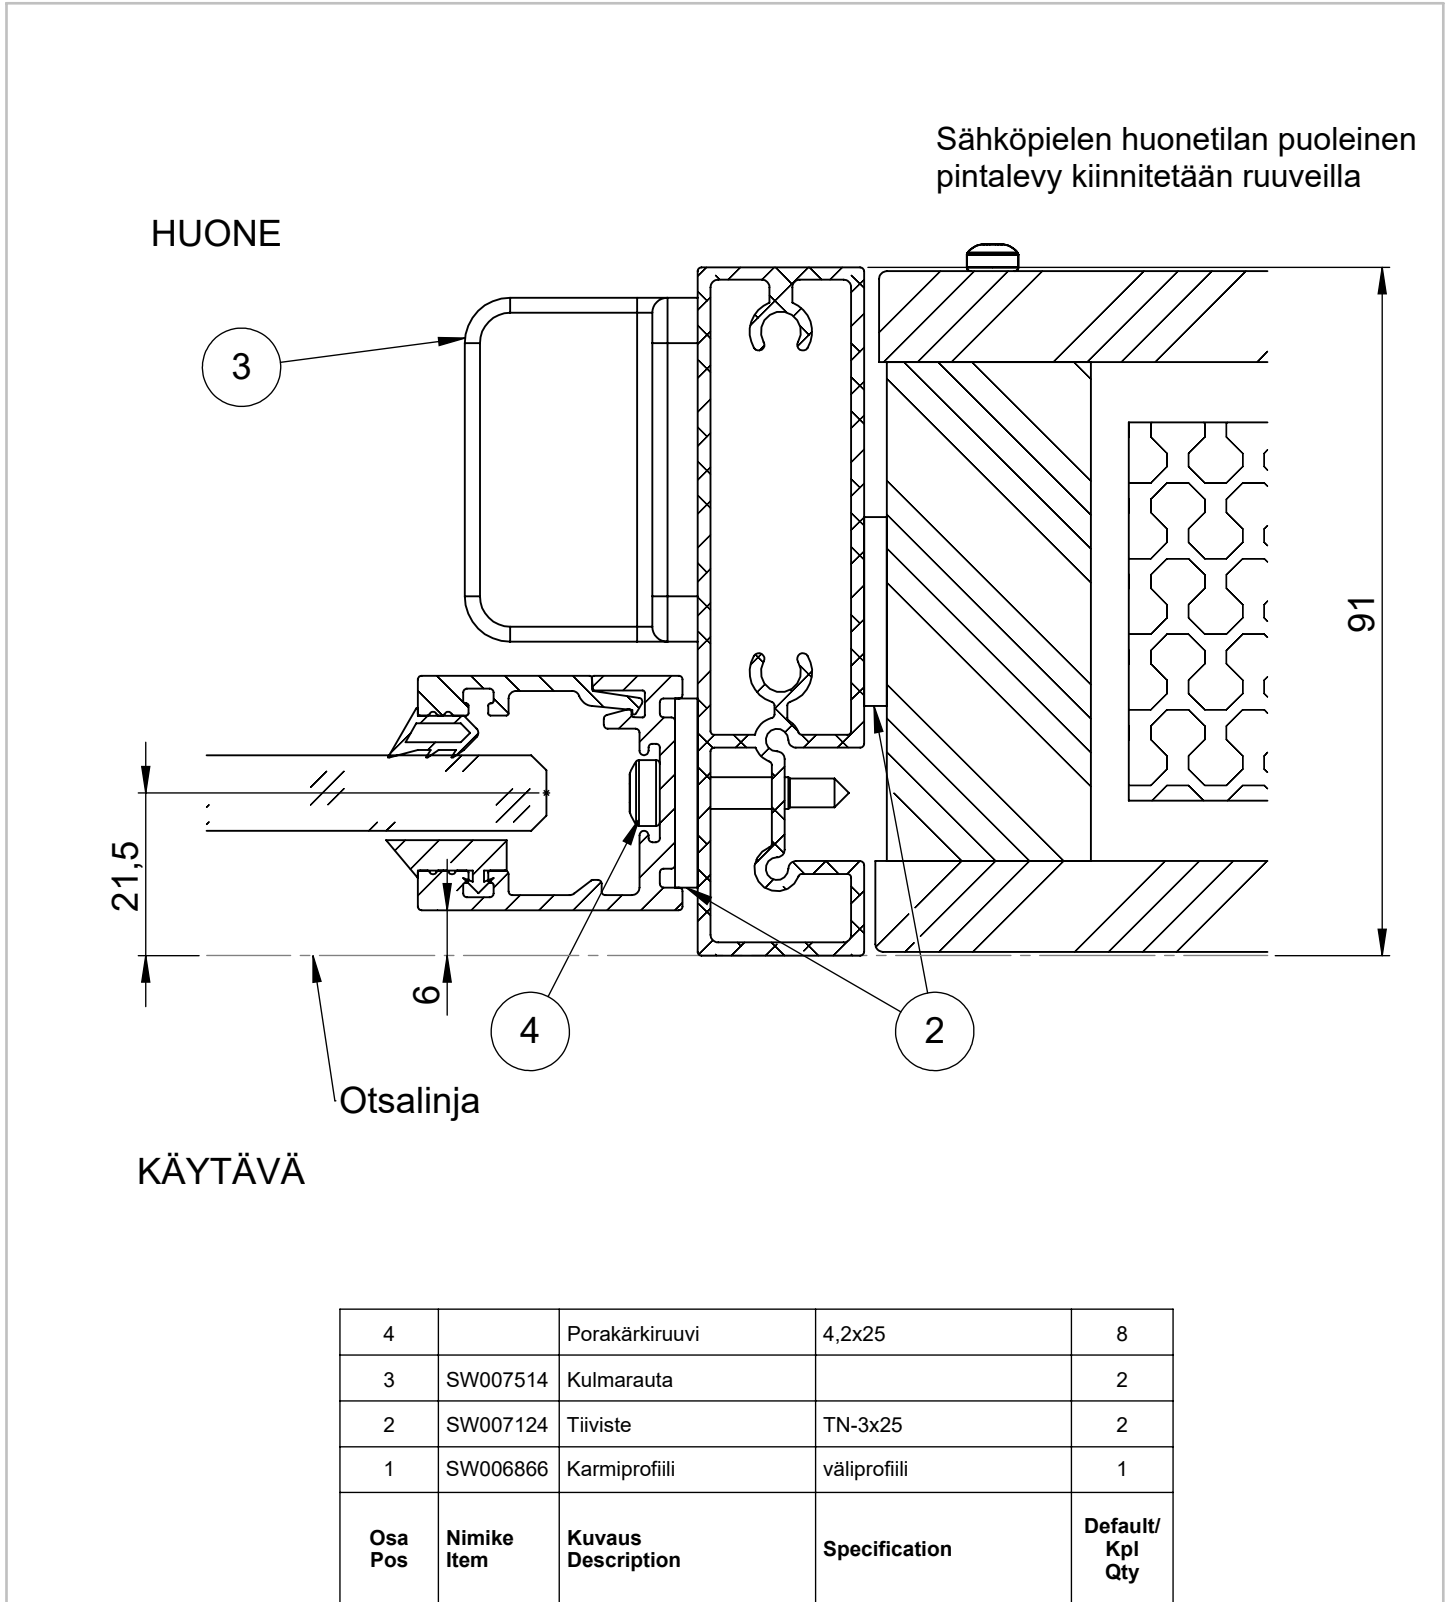

|                   |                |                                      |                   |
|-------------------|----------------|--------------------------------------|-------------------|
| Koodi<br>SW010932 | Revisio<br>A04 | Pidätämme oikeudet rakennemuutoksiin | Mittakaava<br>1:1 |
|-------------------|----------------|--------------------------------------|-------------------|