


Tuote ML-lasiseinä	Detalji, vaakaleikkaus	Paloluokka
umpielementti	Liittyvä nimike lasijakso	Ääniluokka

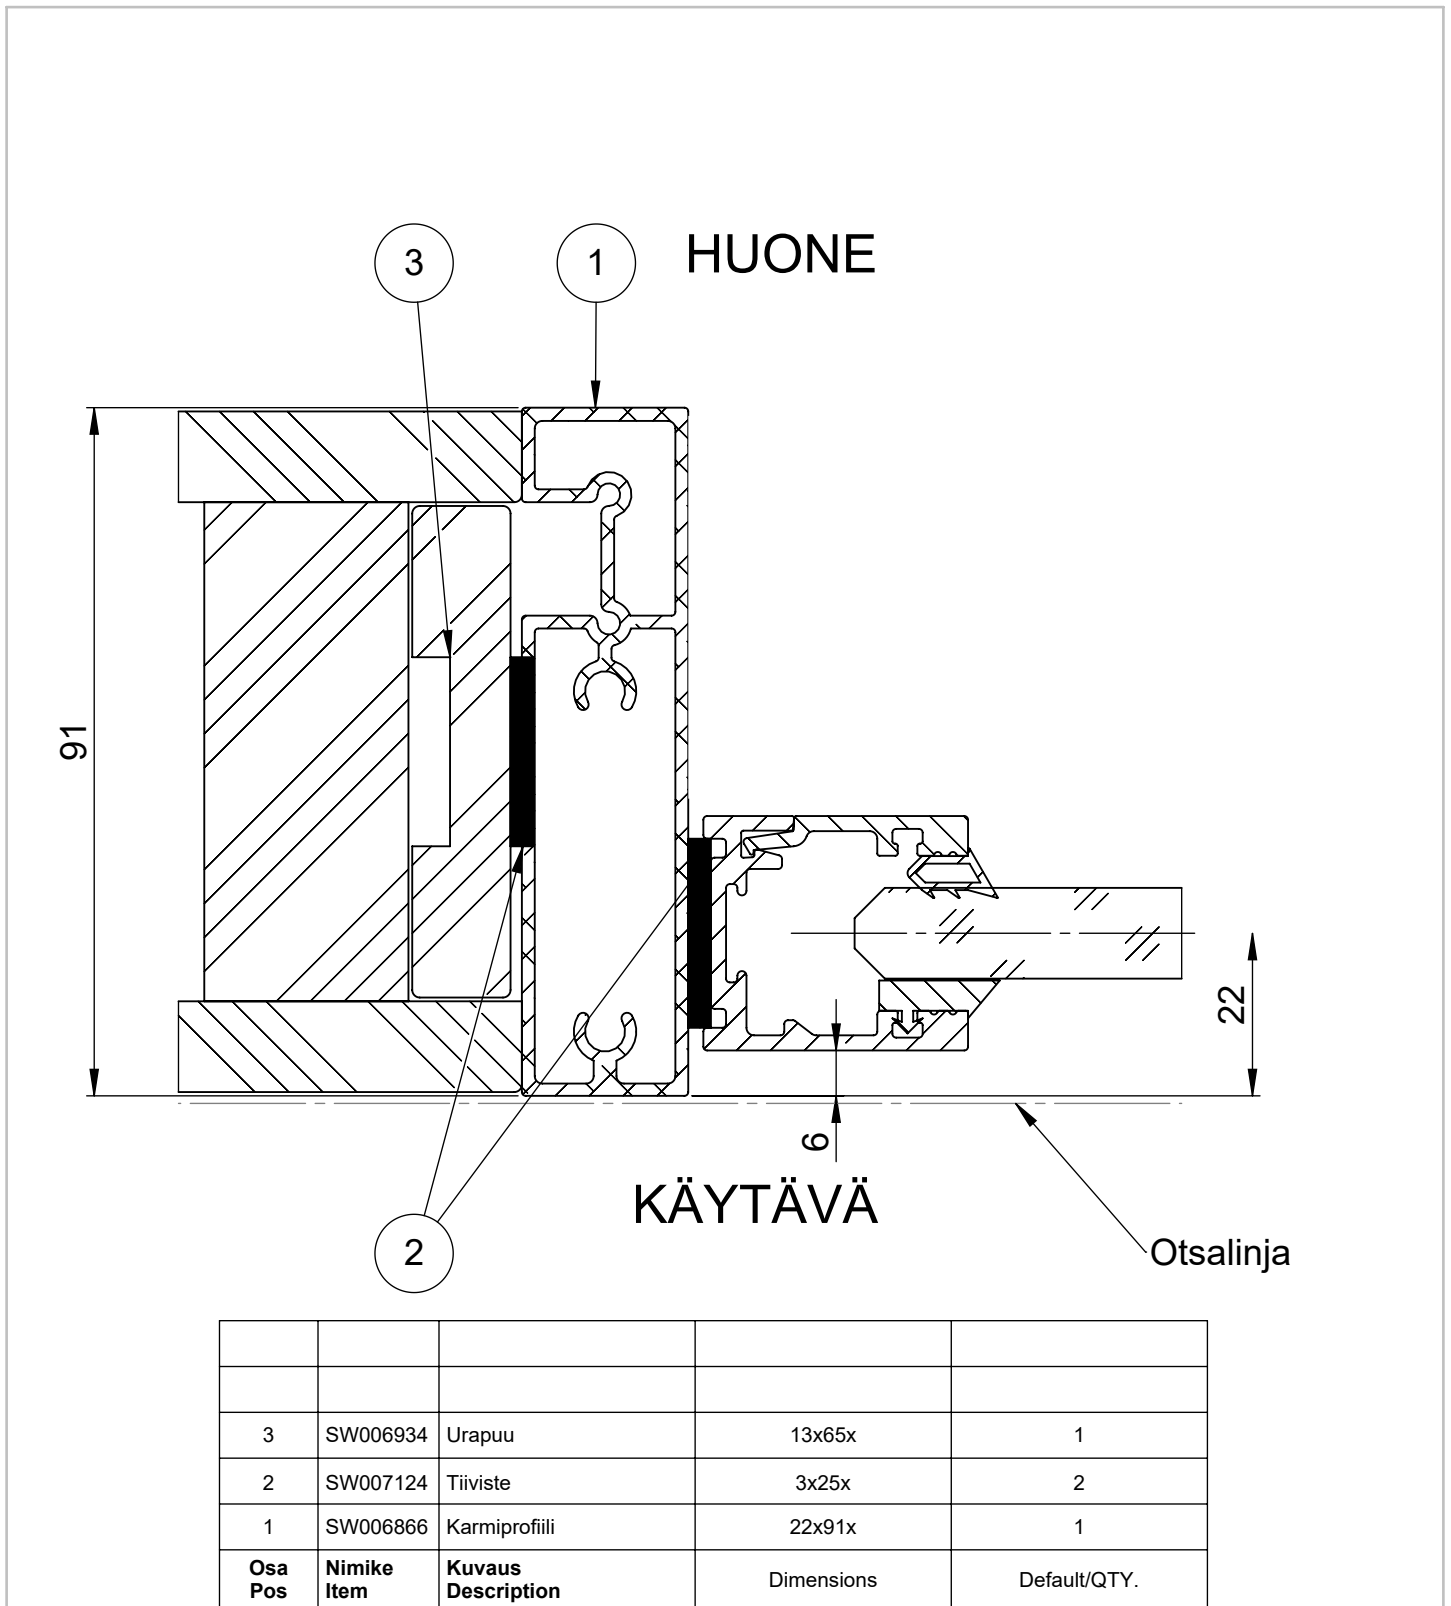

Koodi SW007146	Revisio B04	Pidätämme oikeudet rakennemuutoksiin	Mittakaava 1:1
-------------------	----------------	--------------------------------------	-------------------