


Tuote ML-umpiseinä	Detalji, pystyleikkaus	Paloluokka
umpiseinä 401	Liittyvä nimike ovi	Ääniluokka

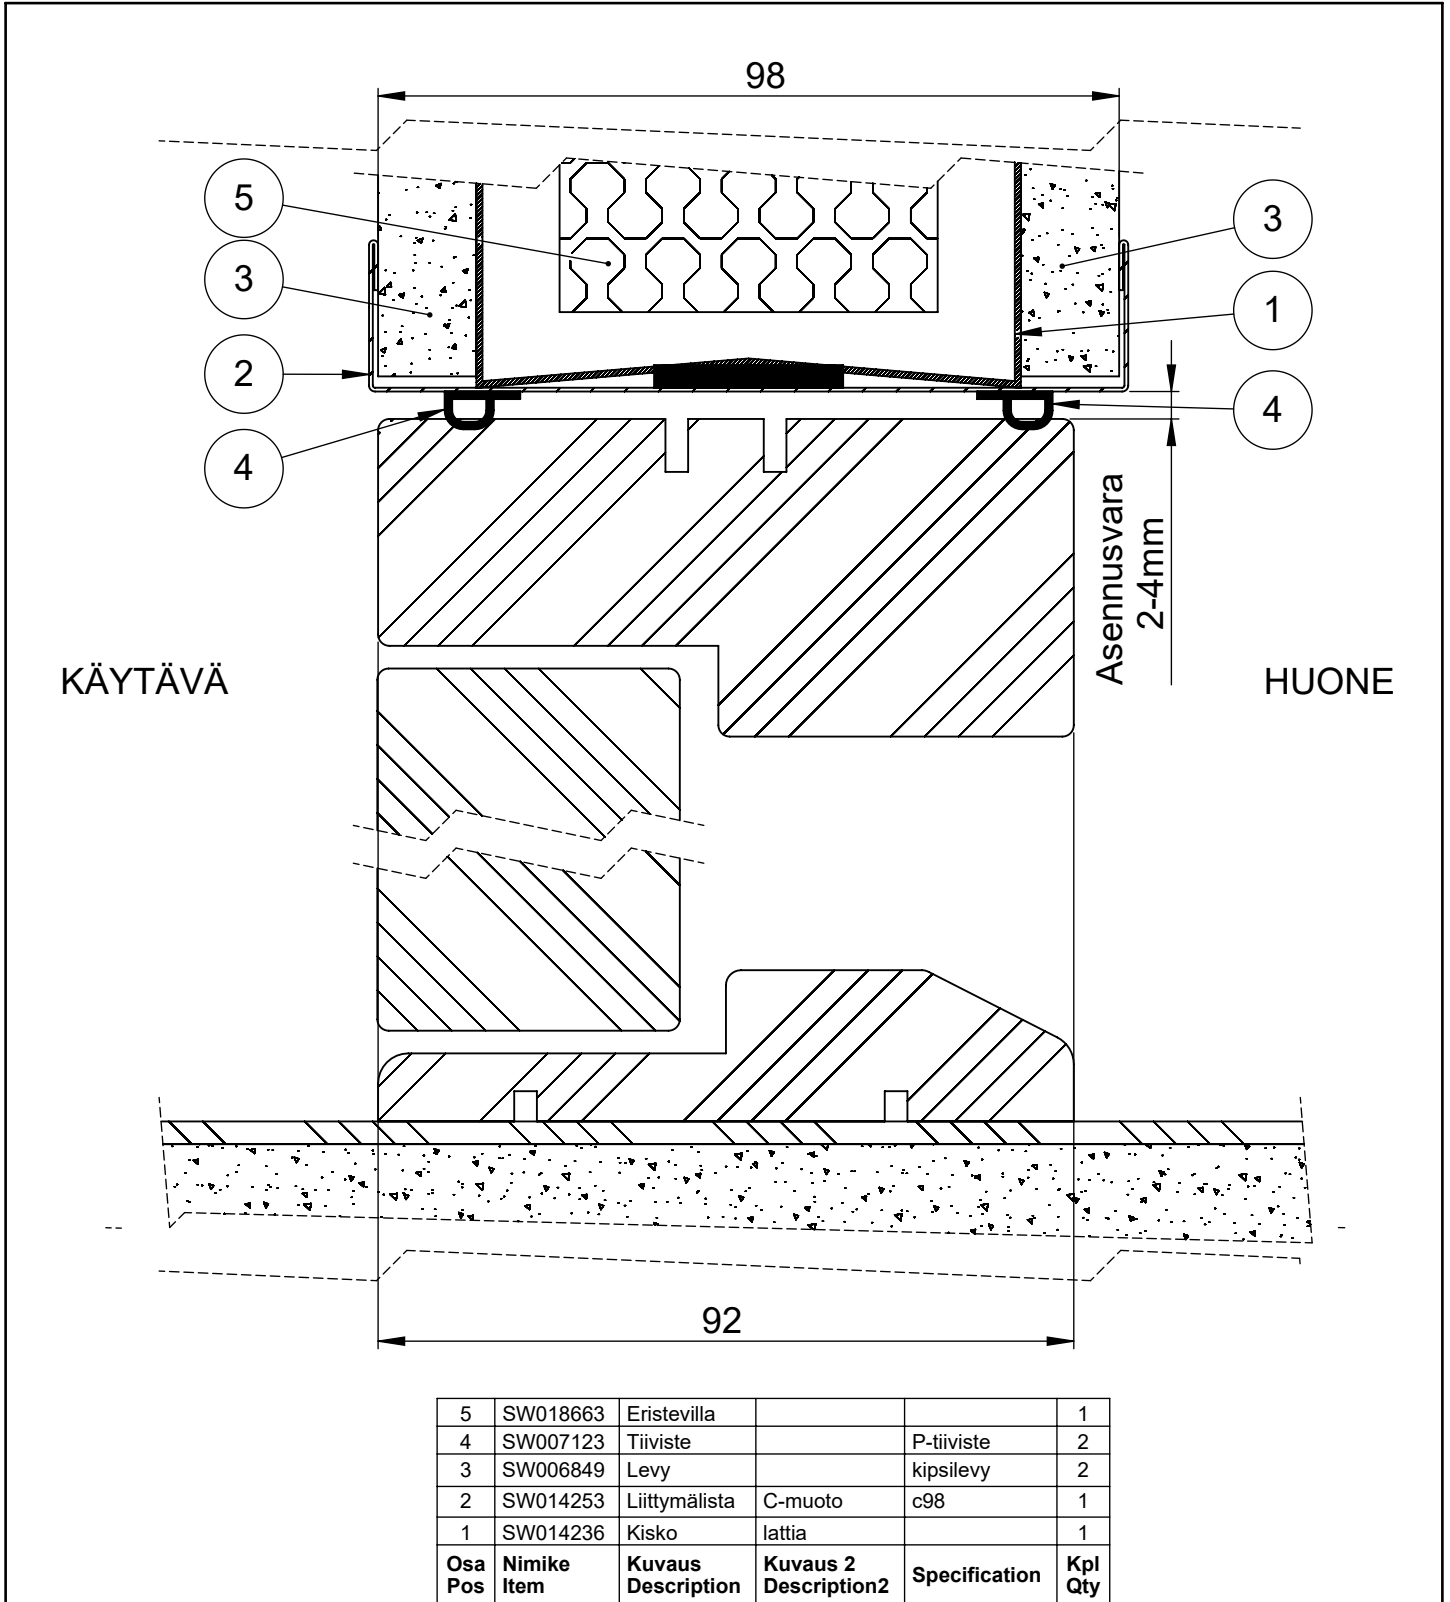

Koodi SW018662	Revisio B	Pidätämme oikeudet rakennemuutoksiin	Mittakaava 1:1
-------------------	--------------	--------------------------------------	-------------------