


Tuote ML-umpiseinä	Detalji, vaakaleikkaus	Paloluokka
umpiseinä 402	Liittyvä nimike Kiinteä seinä	Ääniluokka

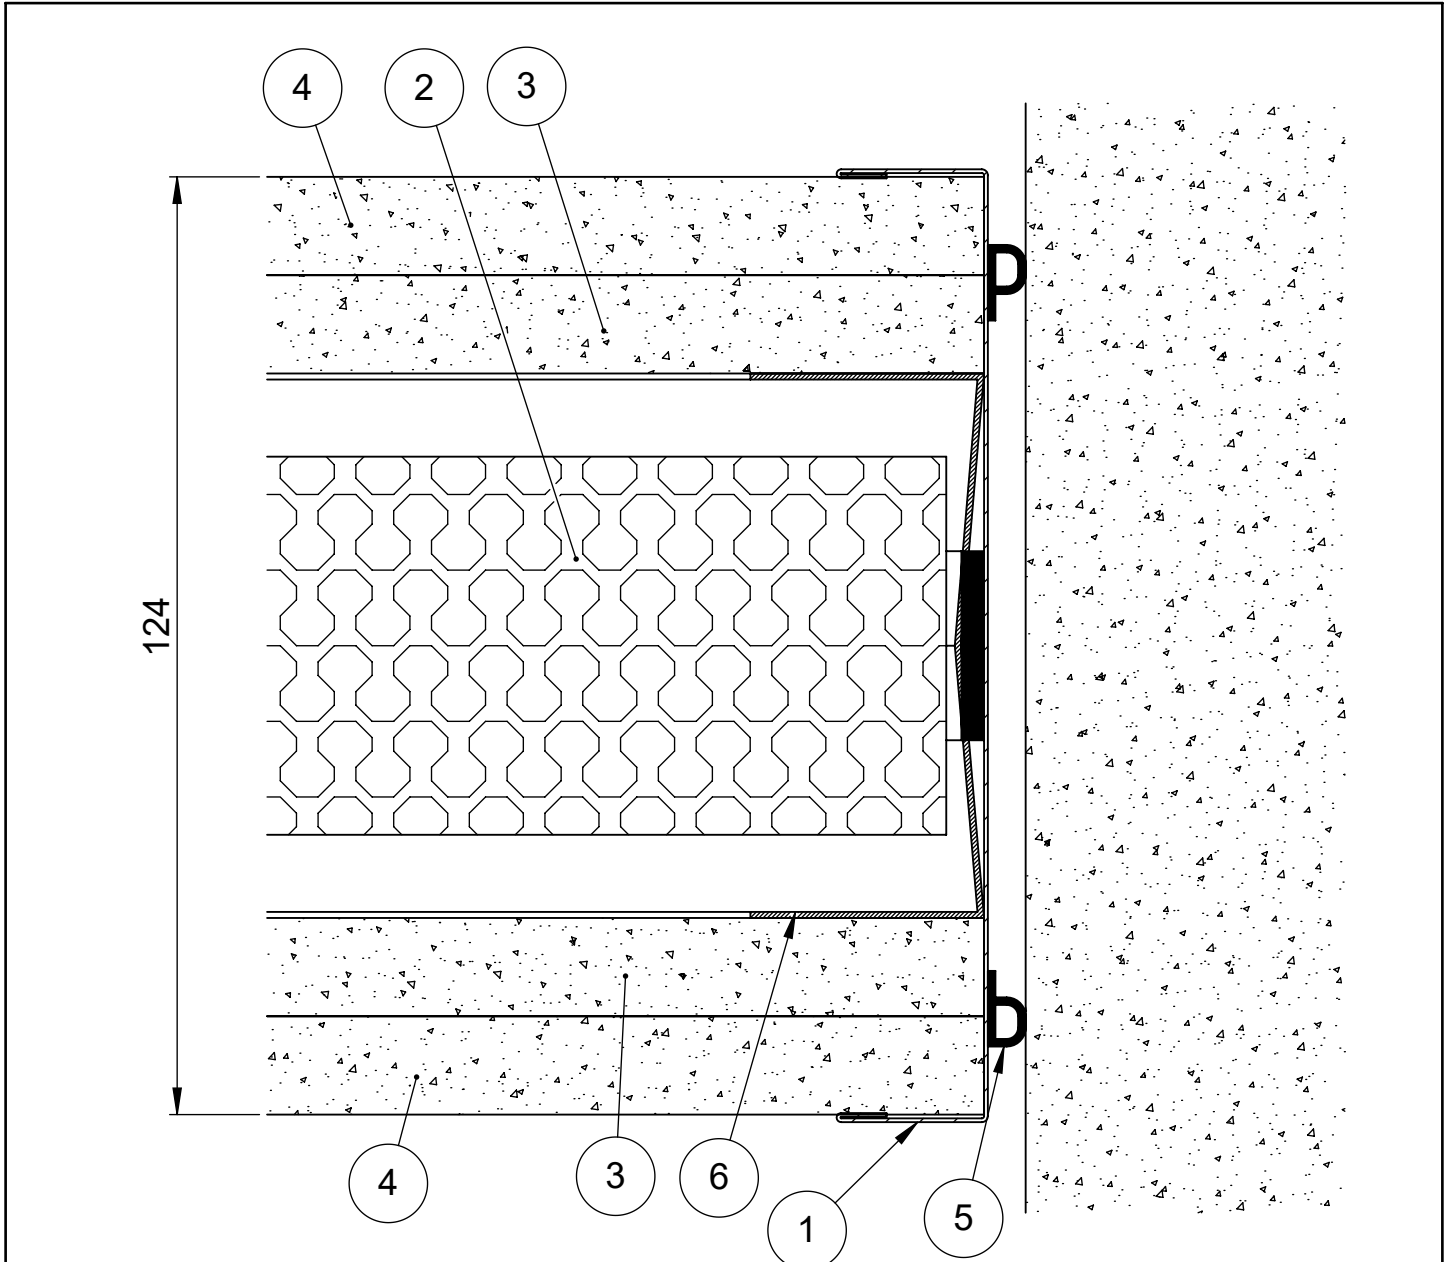

6	SW006812	Kisko			1
5	SW007123	Tiiviste		P-tiiviste	2
4	SW016806	Levy	kipsilevy	maalattu 13mm	2
3	SW016805	Levy		kipsilevy	2
2	SW018599	Eristevilla			1
1	SW014314	Liittymälista	C-muoto	C124	1
Osa Pos	Nimike Item	Kuvaus Description	Kuvaus 2 Description2	Specification	Kpl Qty

Koodi SW018637	Revisio A01	Pidätämme oikeudet rakennemuutoksiin	Mittakaava 1:1
-------------------	----------------	--------------------------------------	-------------------