


Tuote Skandia	Detalji, pystyleikkaus	Paloluokka
sähköpieli	Liittyvä nimike otsarakenne	Ääniluokka

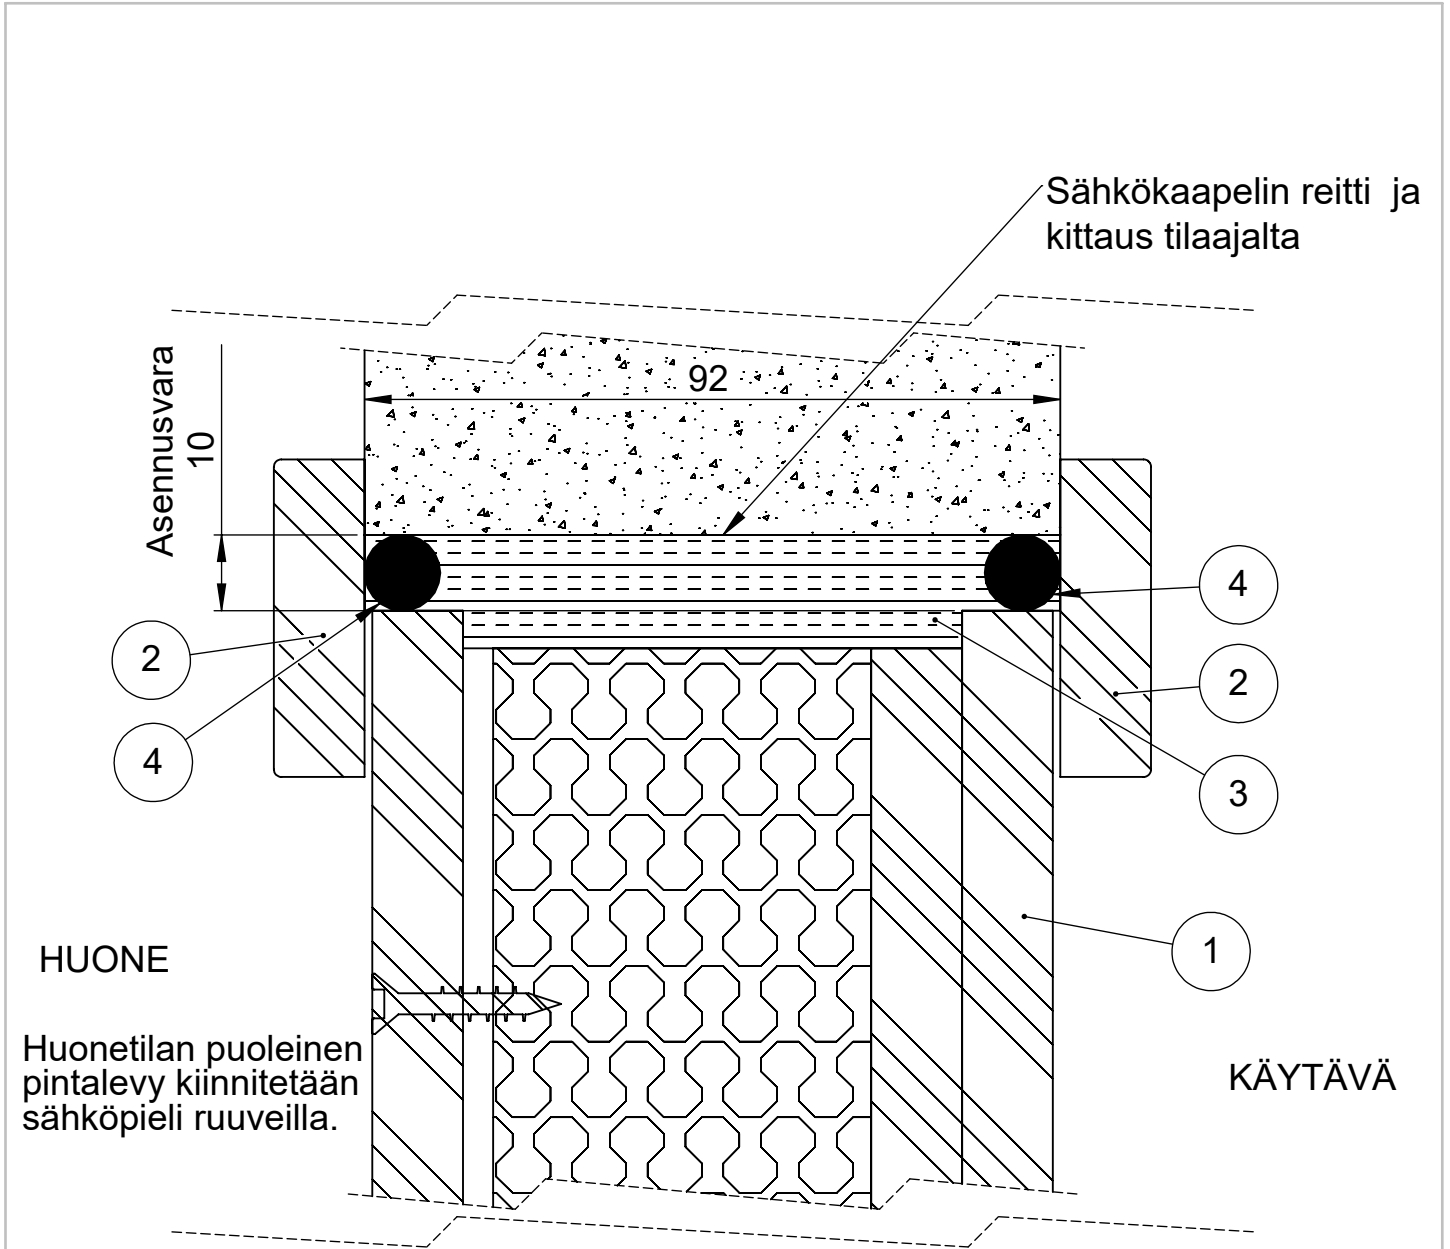

5	SW007322	Kulmarauta		Skandia	1
4	SW017350	Tiiviste		Kitti	2
3	SW017390	Tiiviste		Tilkevilla	1
2	SW016769	Lista		peitelista 12x42	2
1	SW017393	Sähköpieli			1
Osa Pos	Nimike Item	Kuvaus Description	Kuvaus 2 Description2	Specification	Kpl Qty

Koodi SW017392	Revisio A03	Pidätämme oikeudet rakennemuutoksiin	Mittakaava 1:1
-------------------	----------------	--------------------------------------	-------------------