


Tuote Skandia	Detalji, pystyleikkaus	Paloluokka
lattia	Liittyvä nimike umpielementti	Ääniluokka

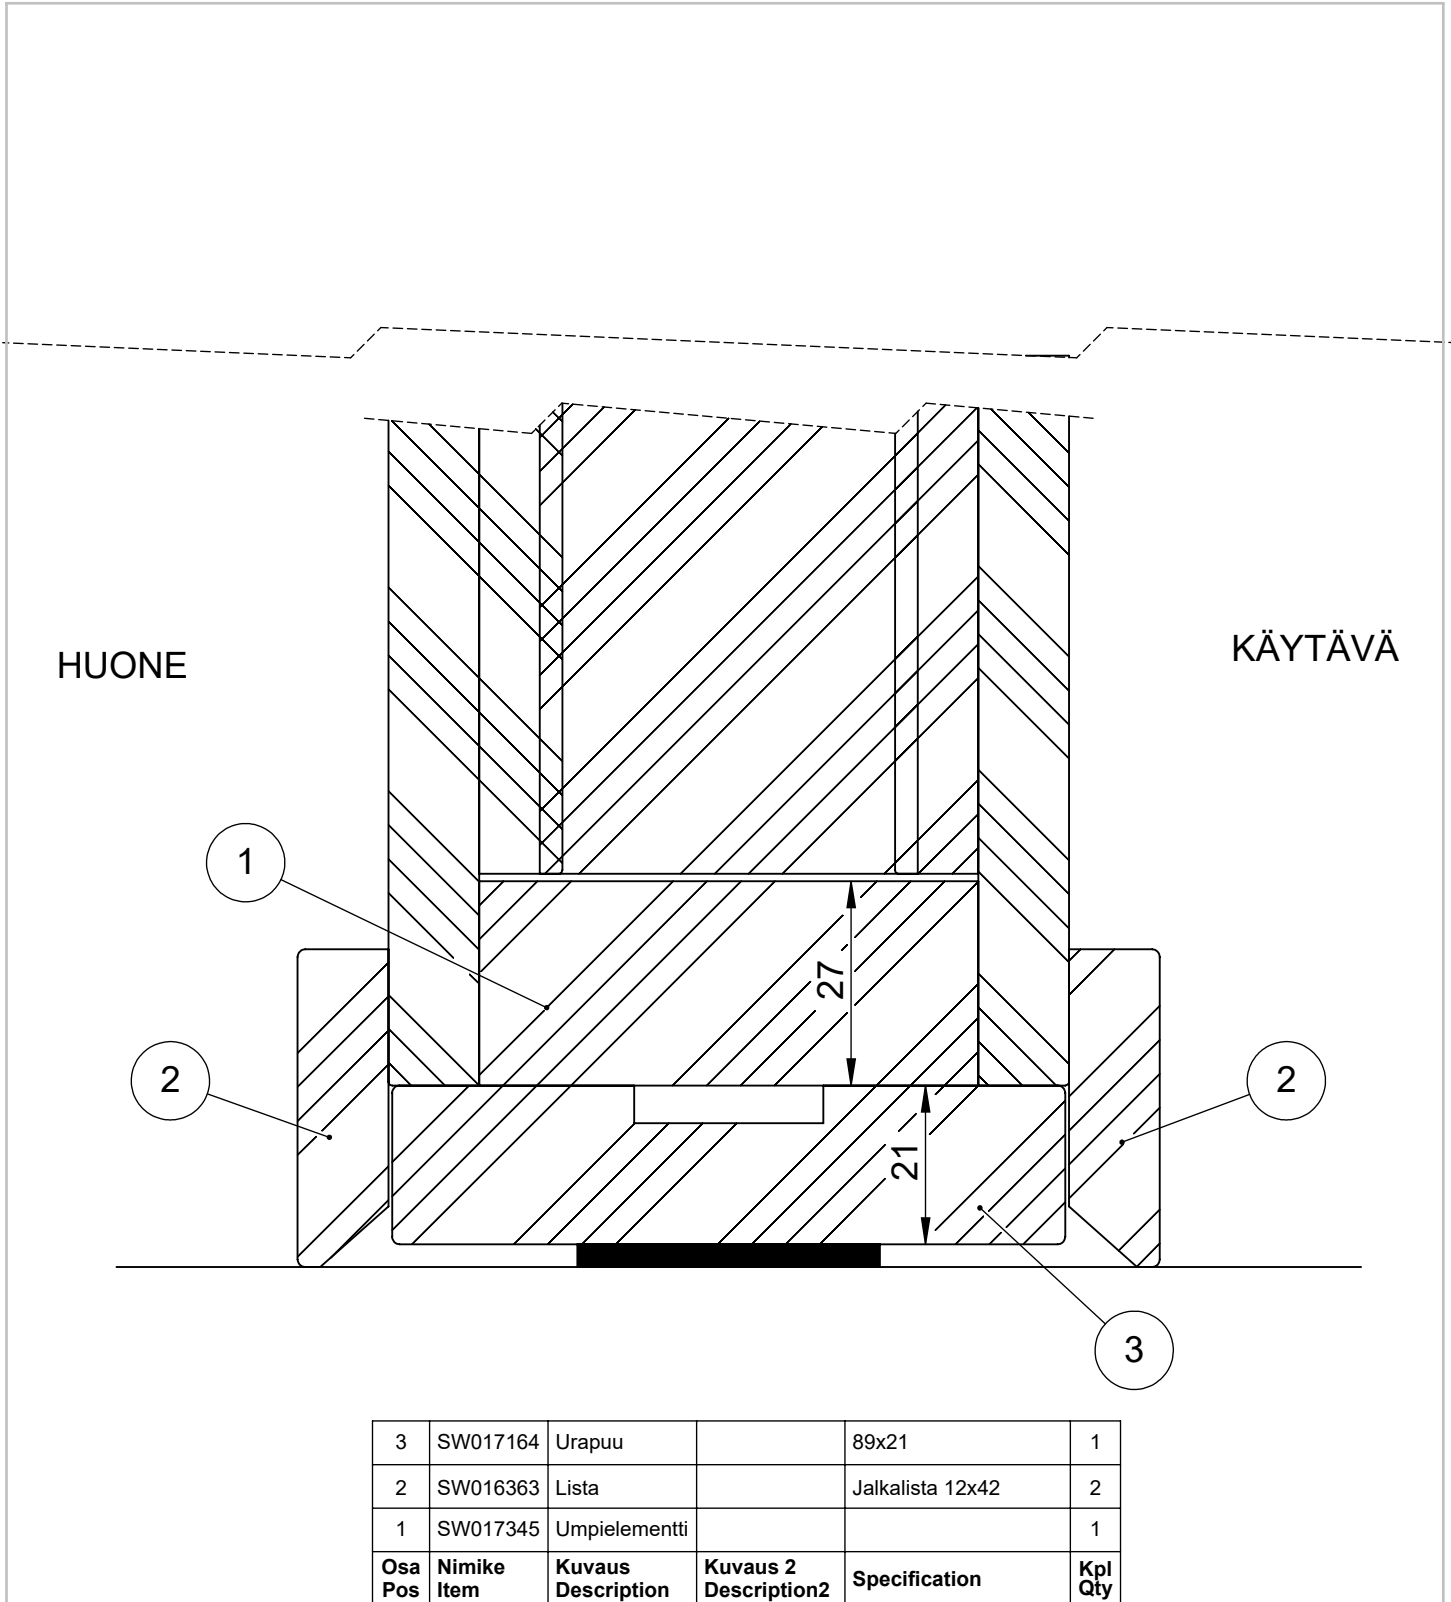

Koodi SW017391	Revisio A03	Pidätämme oikeudet rakennemuutoksiin	Mittakaava 1:1
-------------------	----------------	--------------------------------------	-------------------