


Tuote Skandia	Detalji, pystyleikkaus	Paloluokka
umpielementti	Liittyvä nimike otsarakenne	Ääniluokka

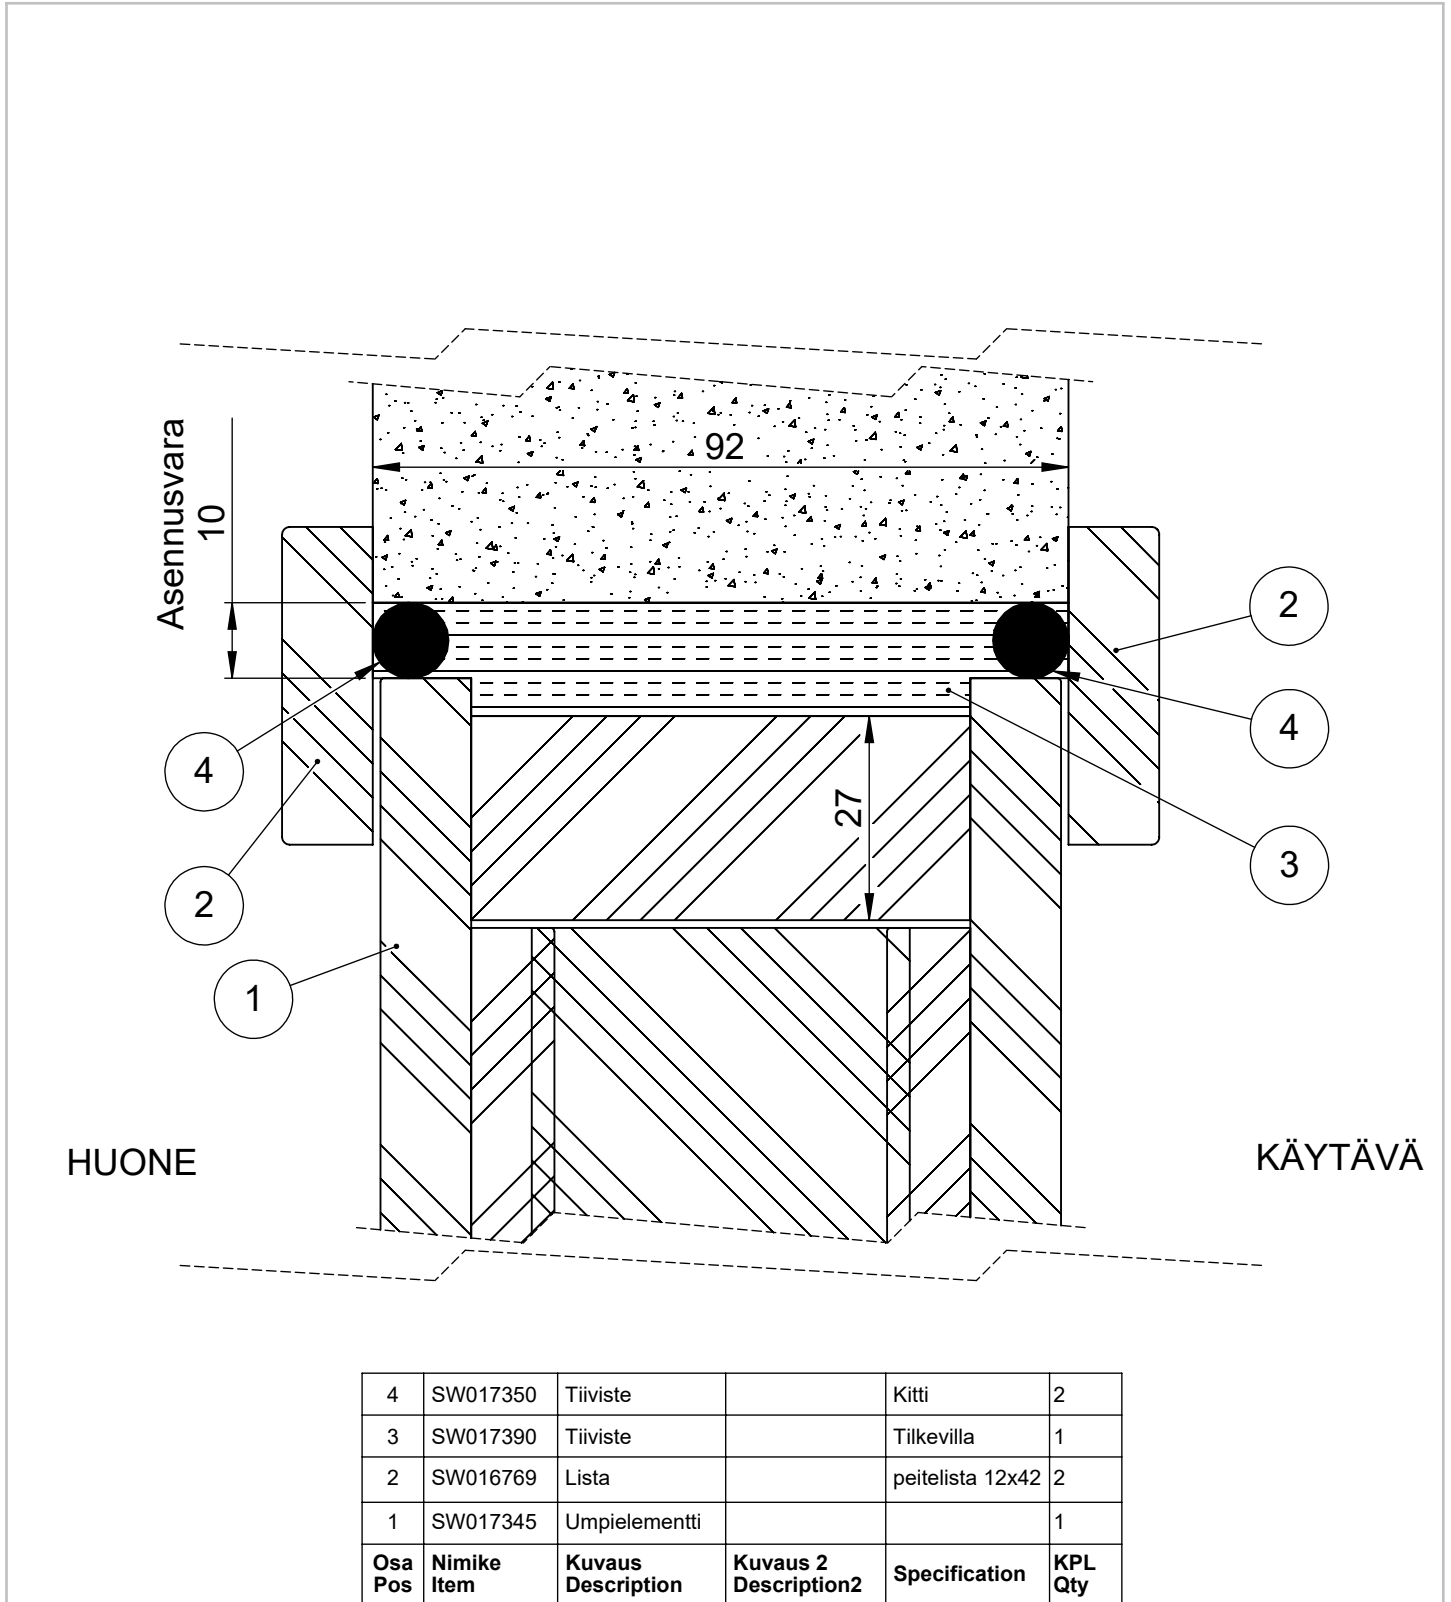

Koodi SW017389	Revisio A03	Pidätämme oikeudet rakennemuutoksiin	Mittakaava 1:1
-------------------	----------------	--------------------------------------	-------------------