


|                  |                              |            |
|------------------|------------------------------|------------|
| Tuote<br>Skandia | Detalji, vaakaleikkaus       | Paloluokka |
| Kiinteä seinä    | Liittyvä nimike<br>Lasijakso | Ääniluokka |

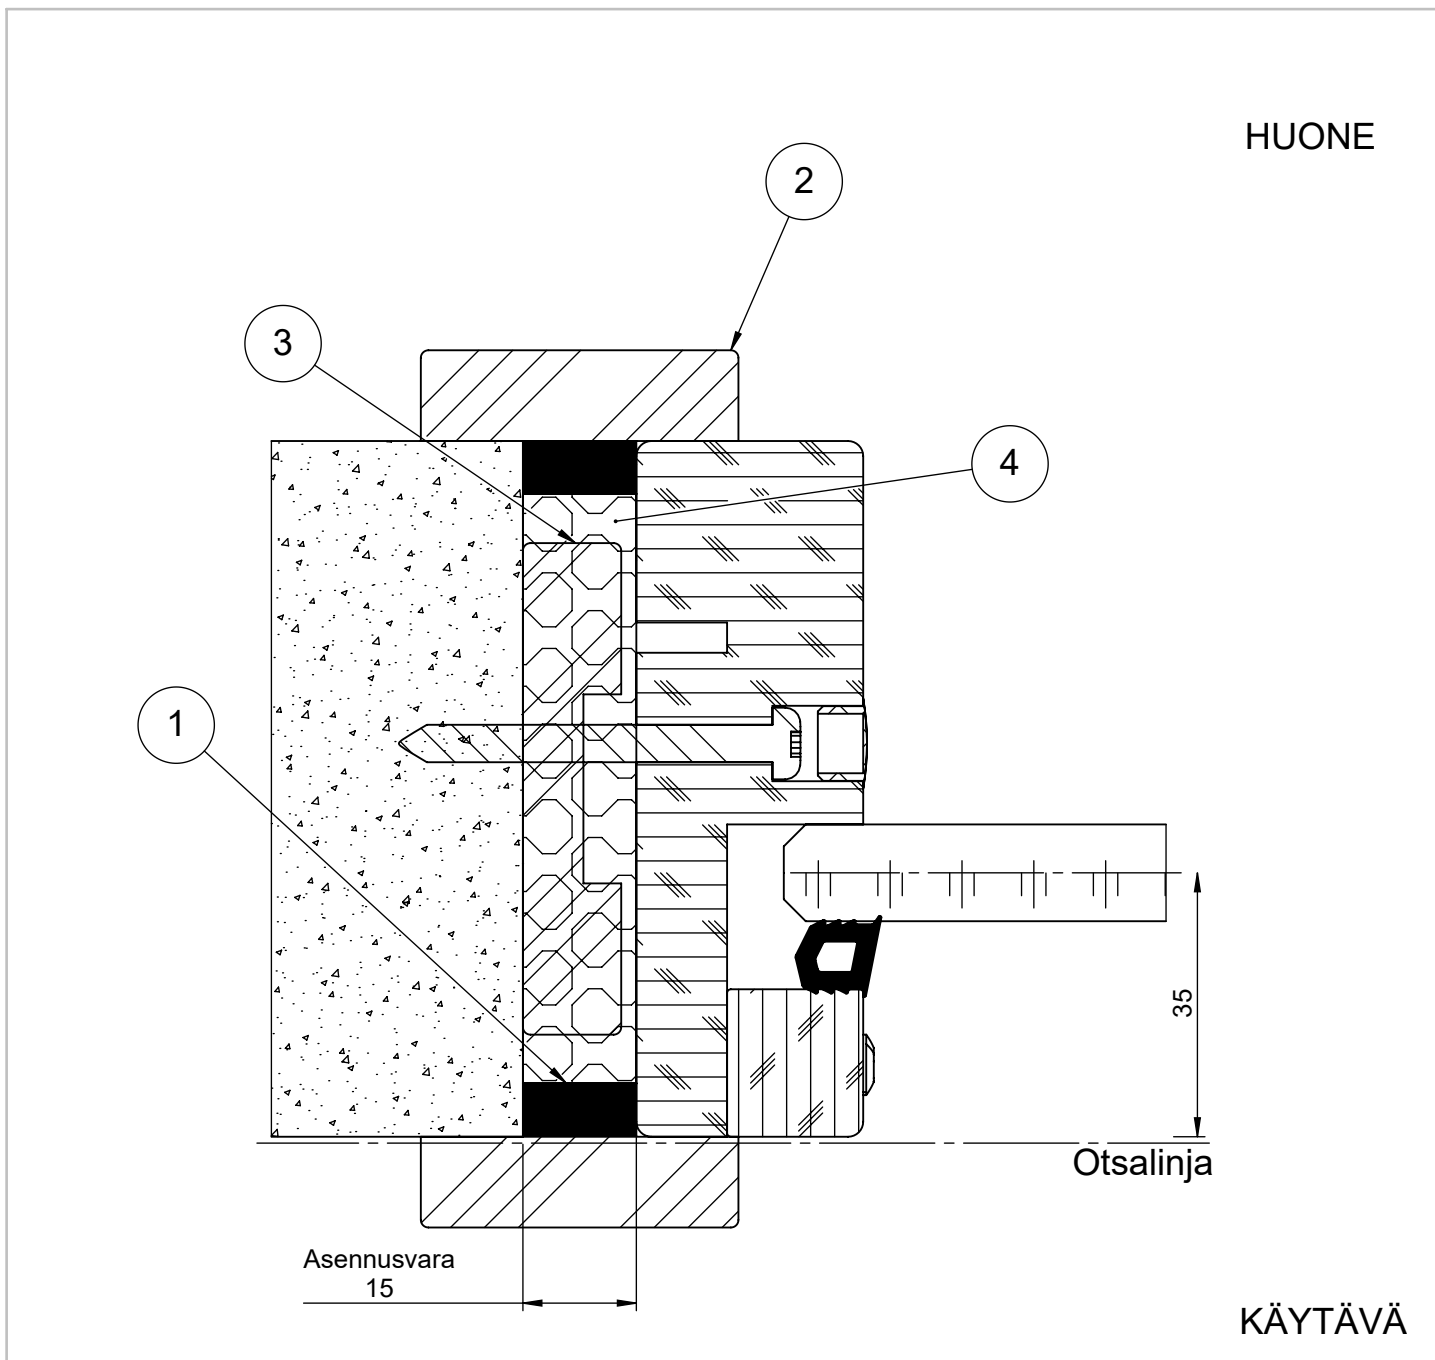

| 4          | 302590         | Eriste                | tilkevilla                      |                        |                     | 1          |
|------------|----------------|-----------------------|---------------------------------|------------------------|---------------------|------------|
| 3          | 100714         | Puutolppa             |                                 | Mänty                  | 13x65x3000          | 1          |
| 2          | 302621         | Lista                 | 12x42 peitelistä,<br>suorakaide |                        |                     | 2          |
| 1          | 302608         | Tiiviste              | akryylikiti                     |                        |                     | 2          |
| Osa<br>Pos | Nimike<br>Item | Kuvaus<br>Description | Kuvaus 2<br>Description2        | Materiaali<br>Material | Mitat<br>Dimensions | Kpl<br>Qty |

|                 |              |                                      |                   |
|-----------------|--------------|--------------------------------------|-------------------|
| Koodi<br>102206 | Revisio<br>B | Pidätämme oikeudet rakennemuutoksiin | Mittakaava<br>1:1 |
|-----------------|--------------|--------------------------------------|-------------------|