


Tuote Skandia	Detalji, vaakaleikkaus	Paloluokka
umpielementti	Liittyvä nimike puusaranaovi	Ääniluokka

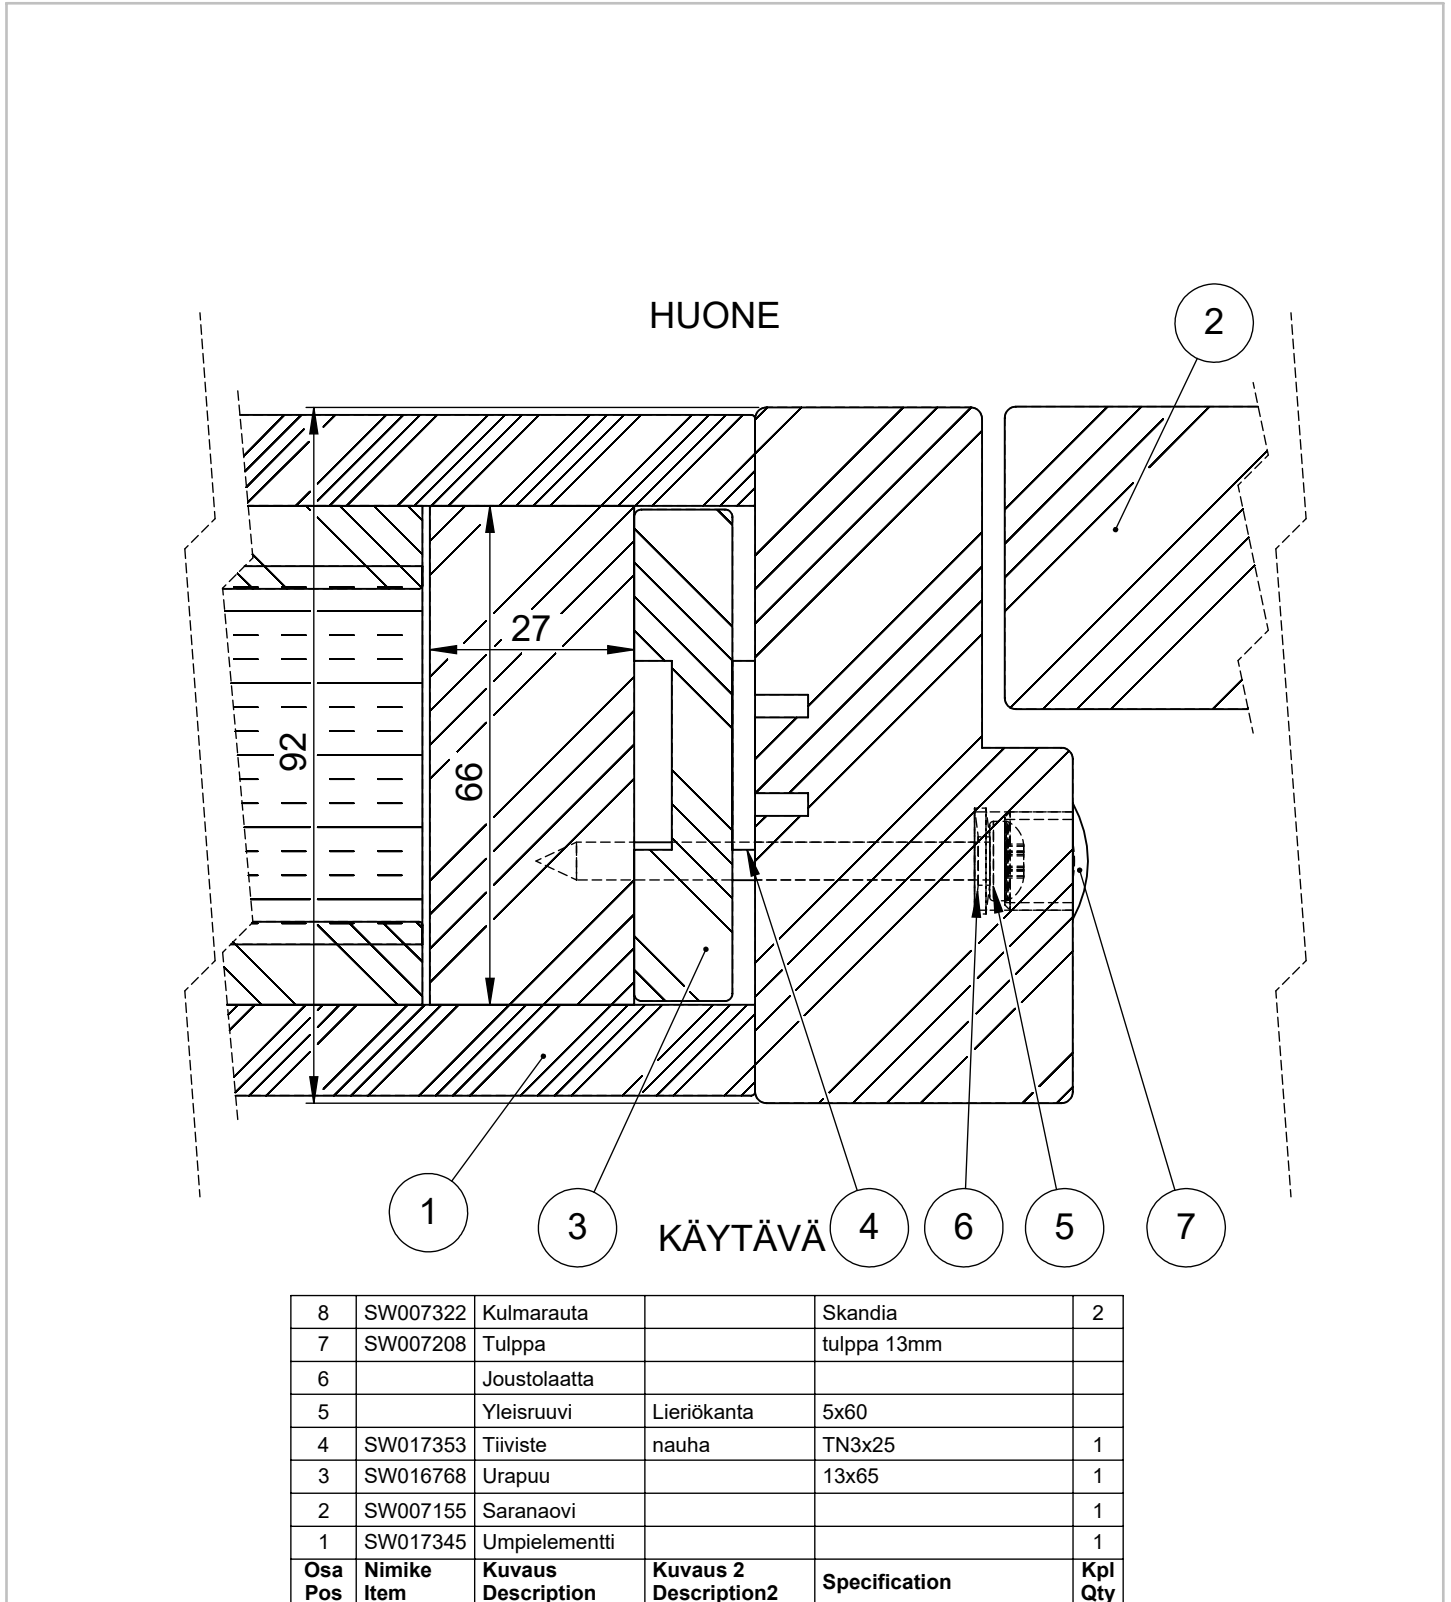

Koodi SW017402	Revisio A03	Pidätämme oikeudet rakennemuutoksiin	Mittakaava 1:1
-------------------	----------------	--------------------------------------	-------------------