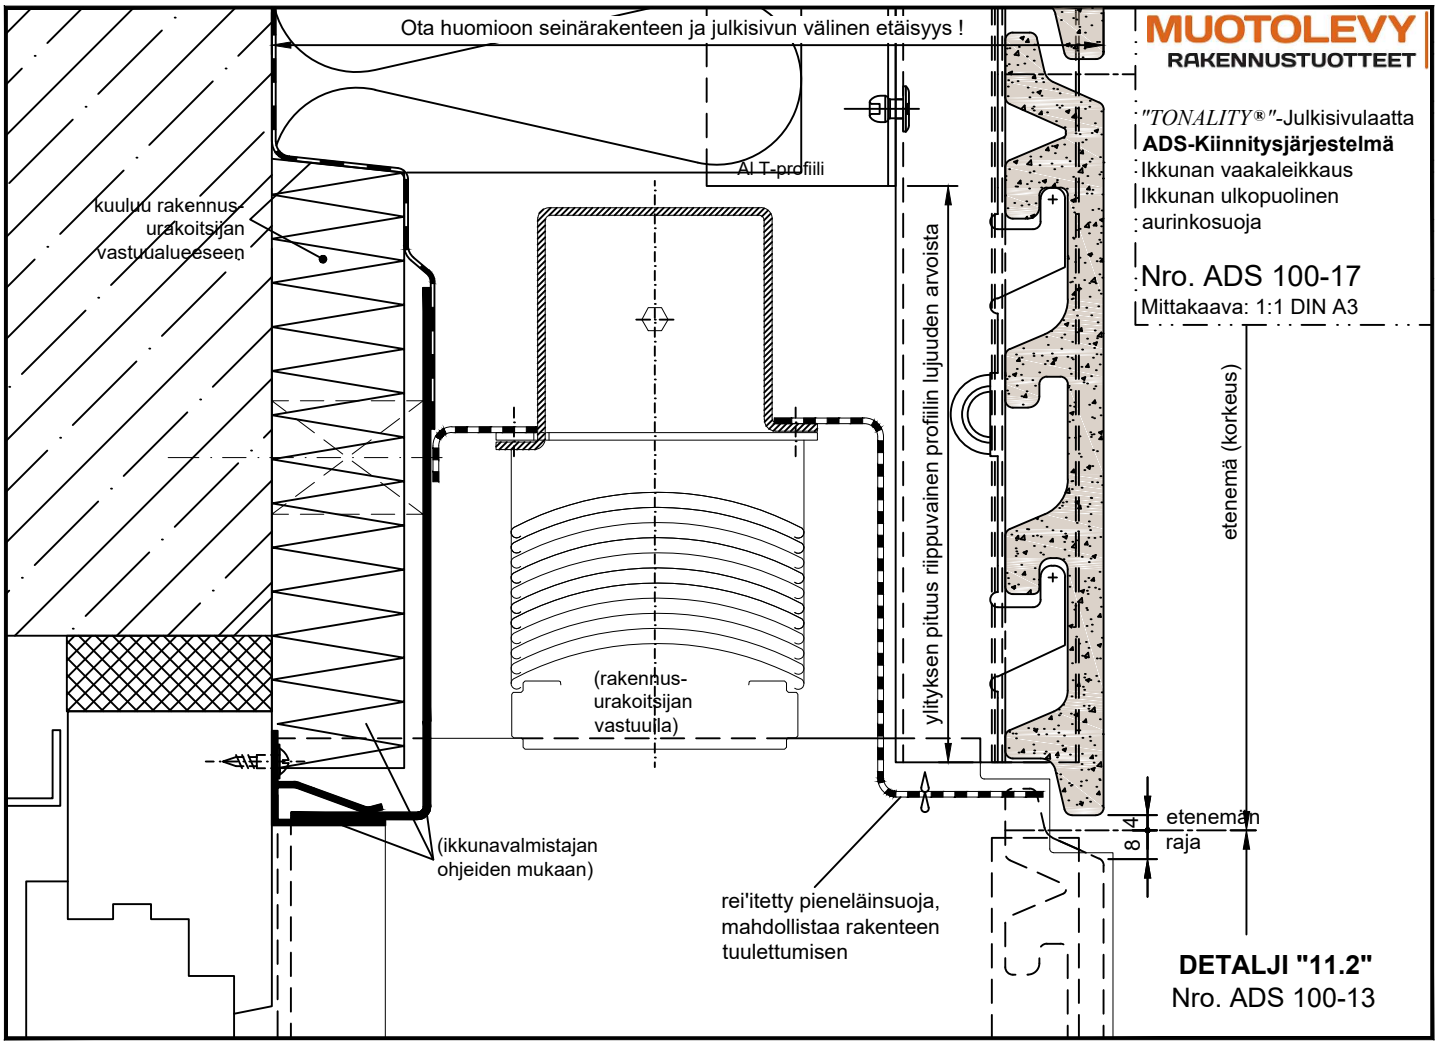
Ota huomioon seinärakenteen ja julkisivun välinen etäisyys !
MUOTOLEVY
RAKENNUSTUOTTEET
"TONALITY®"-Julkisivulaatta
ADS-Kiinnitysjärjestelmä
Ikkunan vaakaleikkaus
Ikkunan ulkopuolinen
aurinkosuoja
Nro. ADS 100-17
Mittakaava: 1:1 DIN A3
Al T-profiili
kuuluu rakennus-
urakoitsijan
vastuualueeseen
ylityksen pituus riippuvainen profiilin lujuuden arvoista
etenemä (korkeus)
(rakennus-
urakoitsijan
vastuulla)
etenemän
raja
4
8
(ikkunavalmistajan
ohjeiden mukaan)
rei'itetty pieneläinsuoja,
mahdollistaa rakenteen
tuulettumisen
DETALJI "11.2"
Nro. ADS 100-13

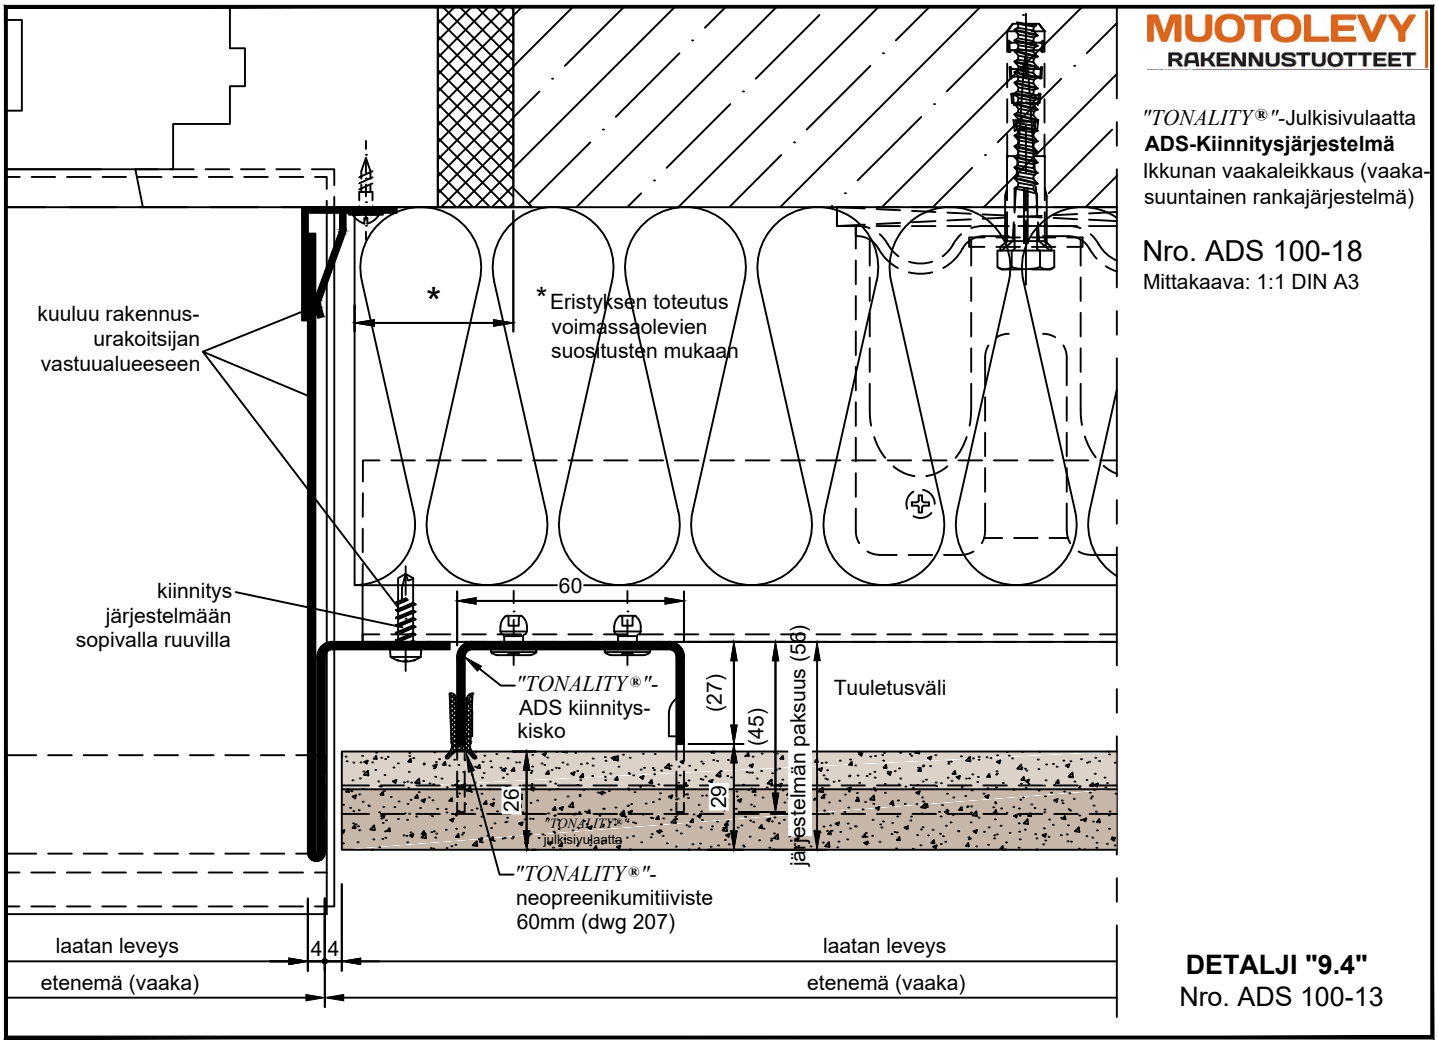
MUOTOLEVY
RAKENNUSTUOTTEET
"TONALITY®"-Julkisivulaatta
ADS-Kiinnitysjärjestelmä
Ikkunan vaakaleikkaus (vaaka-
suuntainen rankajärjestelmä)
Nro. ADS 100-18
Mittakaava: 1:1 DIN A3
*
* Eristyksen toteutus
voimassaolevien
suositusten mukaan
kuuluu rakennus-
urakoitsijan
vastuualueeseen
kiinnitys
järjestelmään
sopivalla ruuvilla
60
"TONALITY®"-
ADS kiinnitys-
kisko
(27)
(45)
järjestelmän paksuus (56)
Tuuletusväli
26
29
"TONALITY®"-
julkisivulaatta
"TONALITY®"-
neopreenikumitiiviste
60mm (dwg 207)
laatan leveys
4 4
laatan leveys
etenemä (vaaka)
etenemä (vaaka)
DETALJI "9.4"
Nro. ADS 100-13