


**Pystysuora leikkaus
katso detaili ADS 06**

MUOTOLEVY
RAKENNUSTUOTTEET

"TONALITY®"-Julkisivulaatta
ADS-Kiinnitysjärjestelmä
Järjestelmän paksuudet

Nro. ADS 100-07
Mittakaava: 1:1 DIN A3

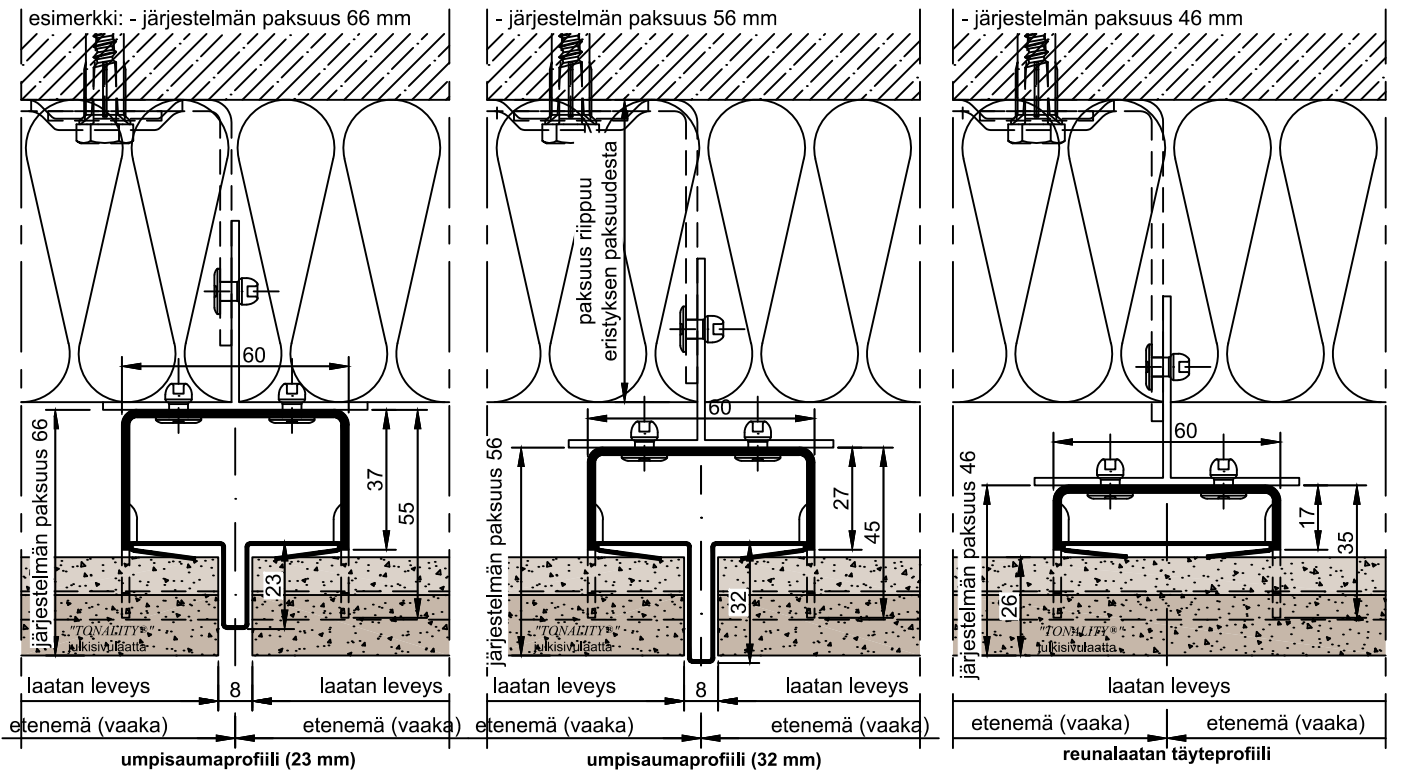


JÄRJESTELMÄN PAKSUUDET

MUOTOLEVY
RAKENNUSTUOTTEET

"TONALITY®"-Julkisivulaatta
ADS-Kiinnitysjärjestelmä
Saumaprofiilit

Nro. ADS 100-08
Mittakaava: 1:1 DIN A3

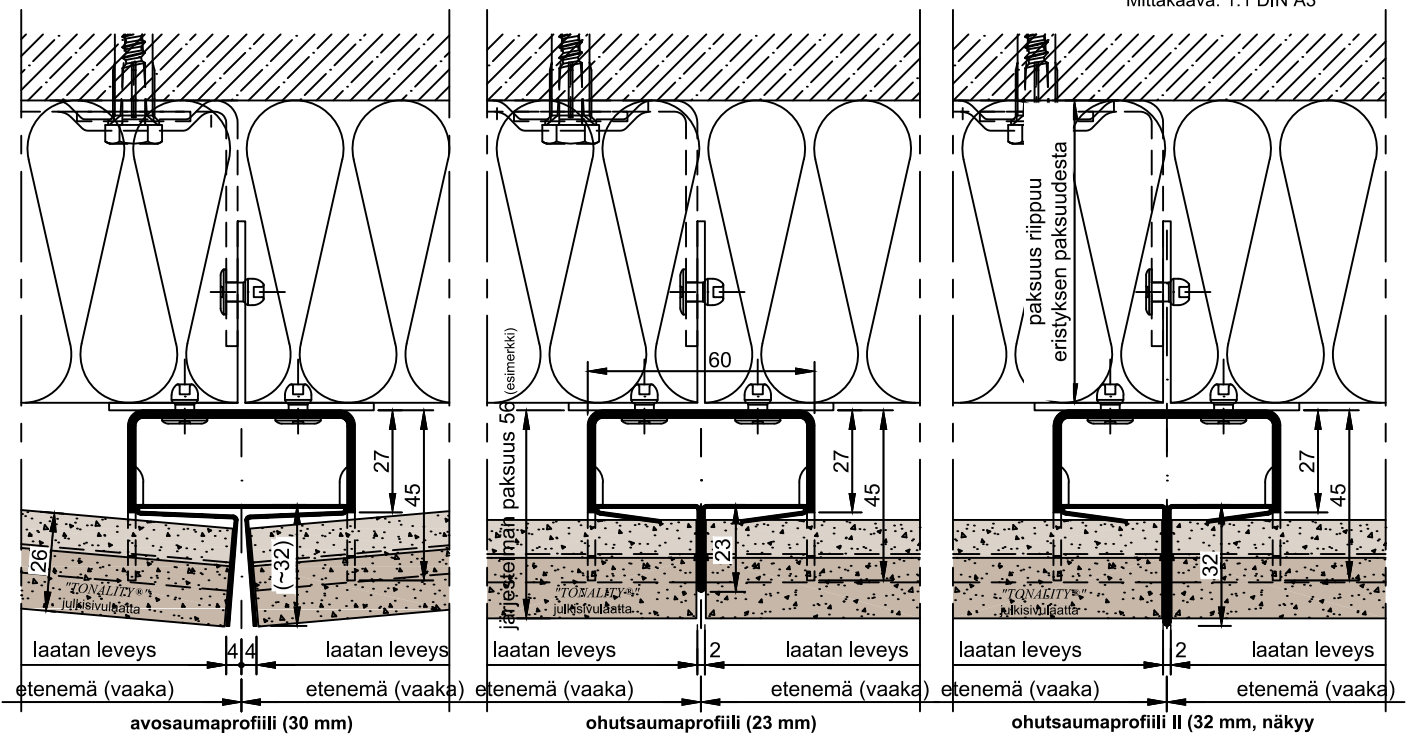

Valmistustoleranssien takia avosaumaprofiili ei välttämättä ole laatan pinnan kanssa samassa tasossa.

SAUMAPROFIILIT