"TONALITY®"-Julkisivulaatta
BAS kiskojärjestelmä
Ripustusten jako

Nro. BAS 200-05

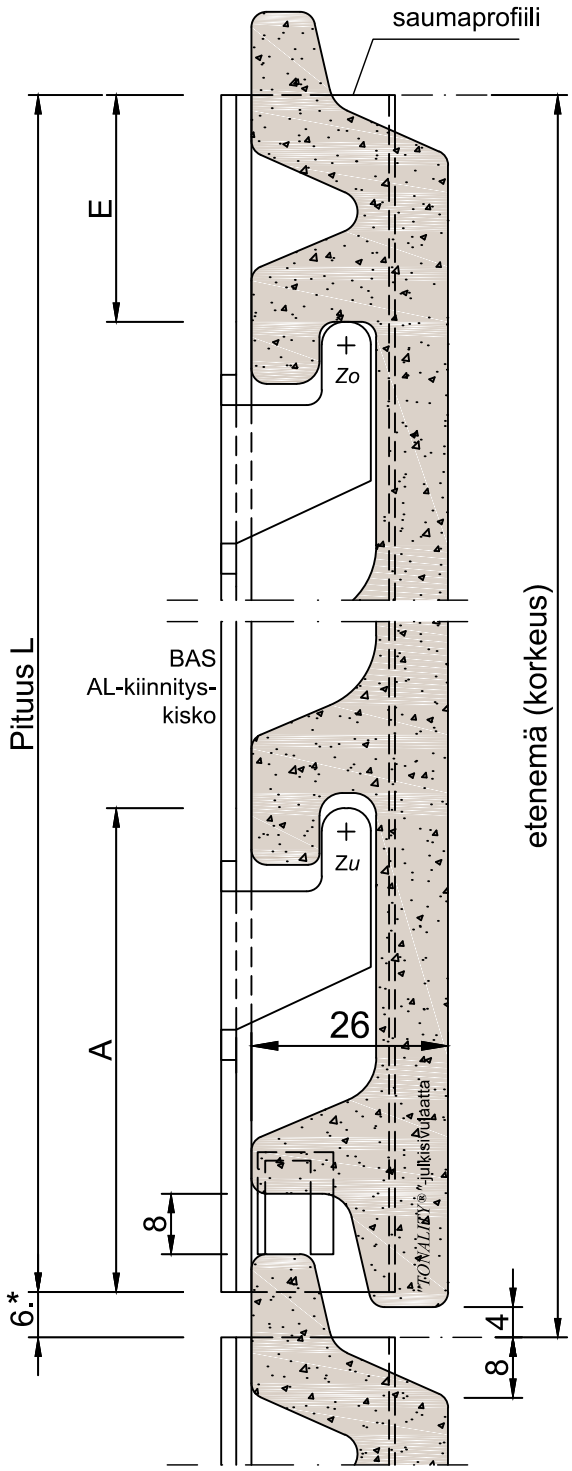

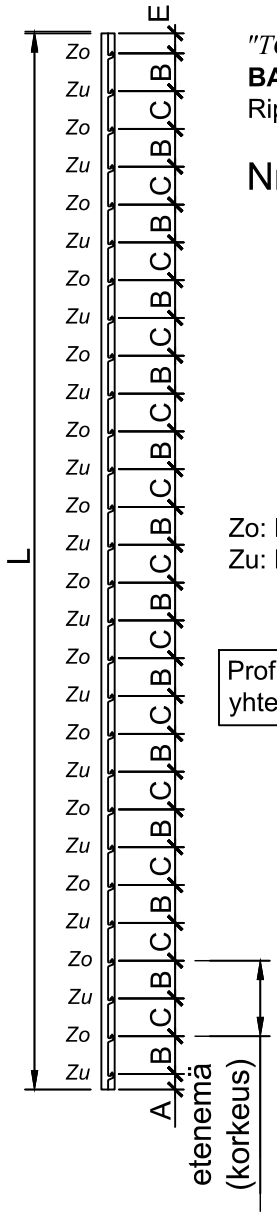

Zo: Laatan yläreunan ripustus
Zu: Laatan alareunan ripustus

Profiilin pituus = Etenemien yhteispituus miinus 6 mm

* Lämpölaajeneminen vaatii vähintään 6mm välin sekä kahden laatan, että kahden kiskon väliin.

Etenemä	Etenemien määrä	Mitta L	Mitta A	Mitta B	Mitta C	Mitta E
150	18	2694	55	75	75	14
175	16	2794	55	100	75	14
200	14	2794	64	100	100	30
225	12	2694	55	150	75	14
250	11	2744	64	150	100	30
300	9	2694	114	150	150	30
400	7	2794	114	200	200	80
500	5	2494	114	300	200	80
600	4	2394	164	300	300	130

Ripustusten jako