


Tuote Skandia	Detalji, pystyleikkaus	Paloluokka
lattia	Liittyvä nimike umpielementti	Ääniluokka Conference

Äänieristys taso	Poikkeama detaljiin
Basic	
Business	
Silence	
Conference	

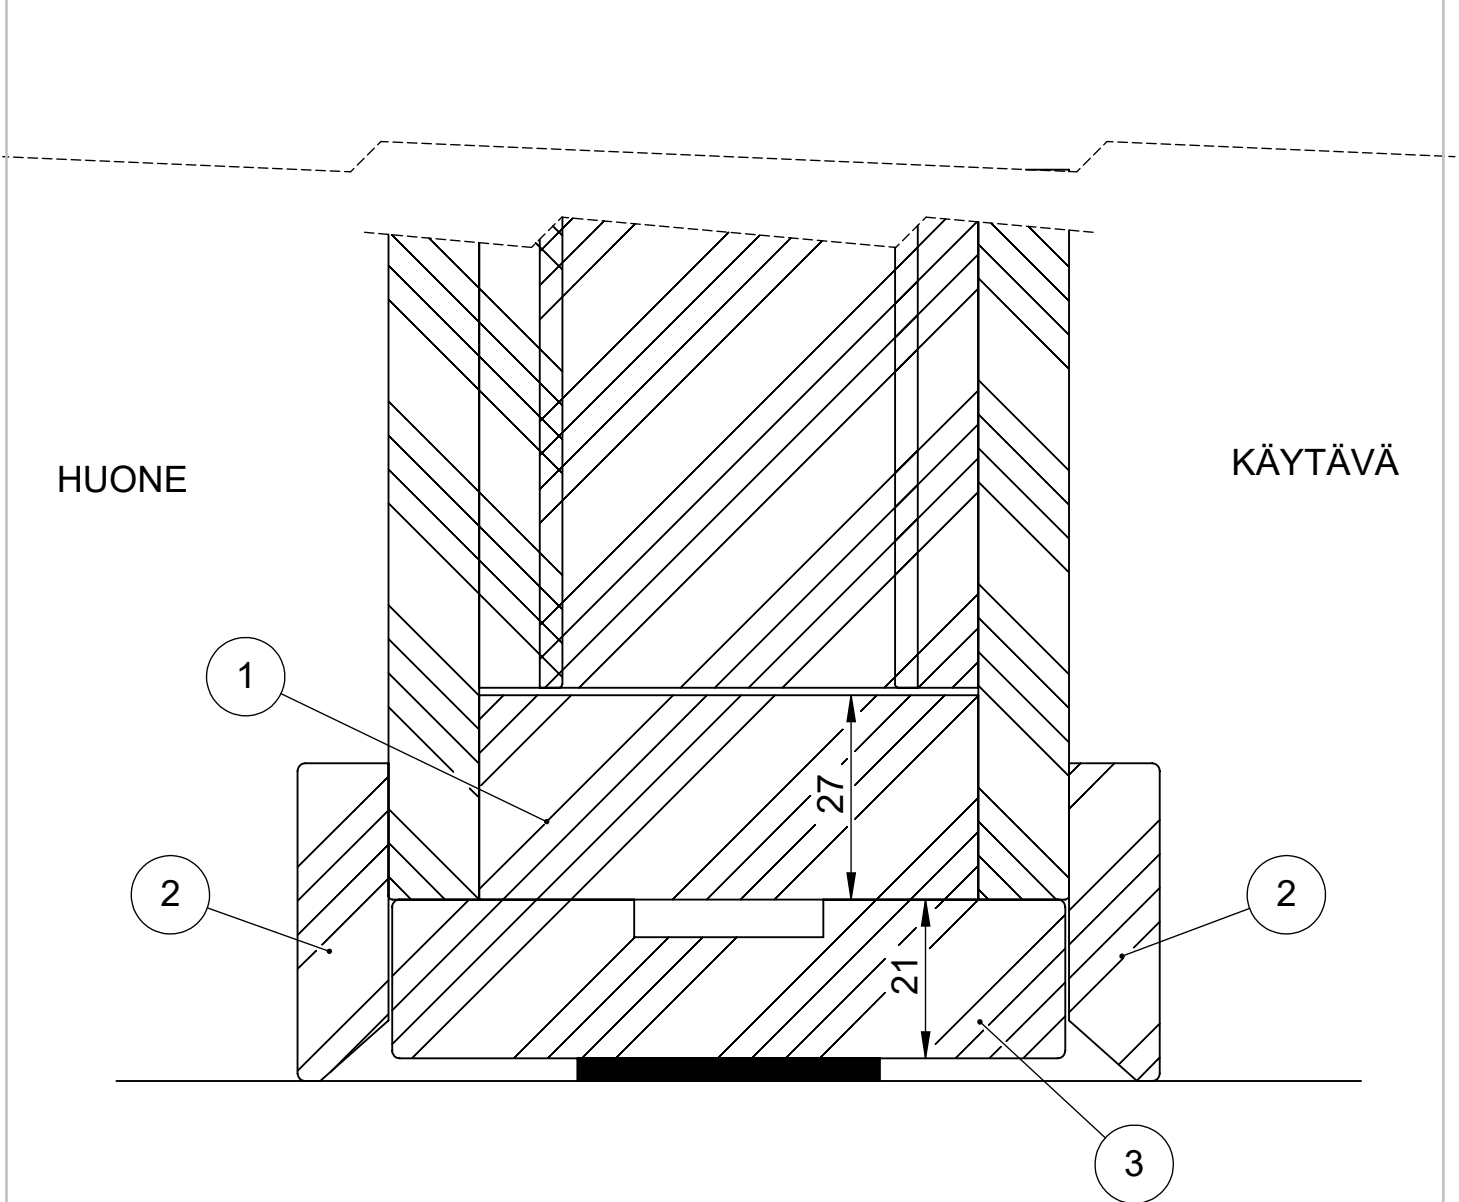

3	SW017164	Urapuu		89x21	1
2	SW016363	Lista		Jalkalista 12x42	2
1	SW017345	Umpielementti			1
Osa Pos	Nimike Item	Kuvaus Description	Kuvaus 2 Description2	Specification	Kpl Qty

Koodi SW017391	Revisio A03	Pidätämme oikeudet rakennemuutoksiin	Mittakaava 1:1
-------------------	----------------	--------------------------------------	-------------------