


Tuote ML-lasiseinä	Detalji, vaakaleikkaus	Paloluokka
umpielementti	Liittyvä nimike puusaranaovi	Ääniluokka

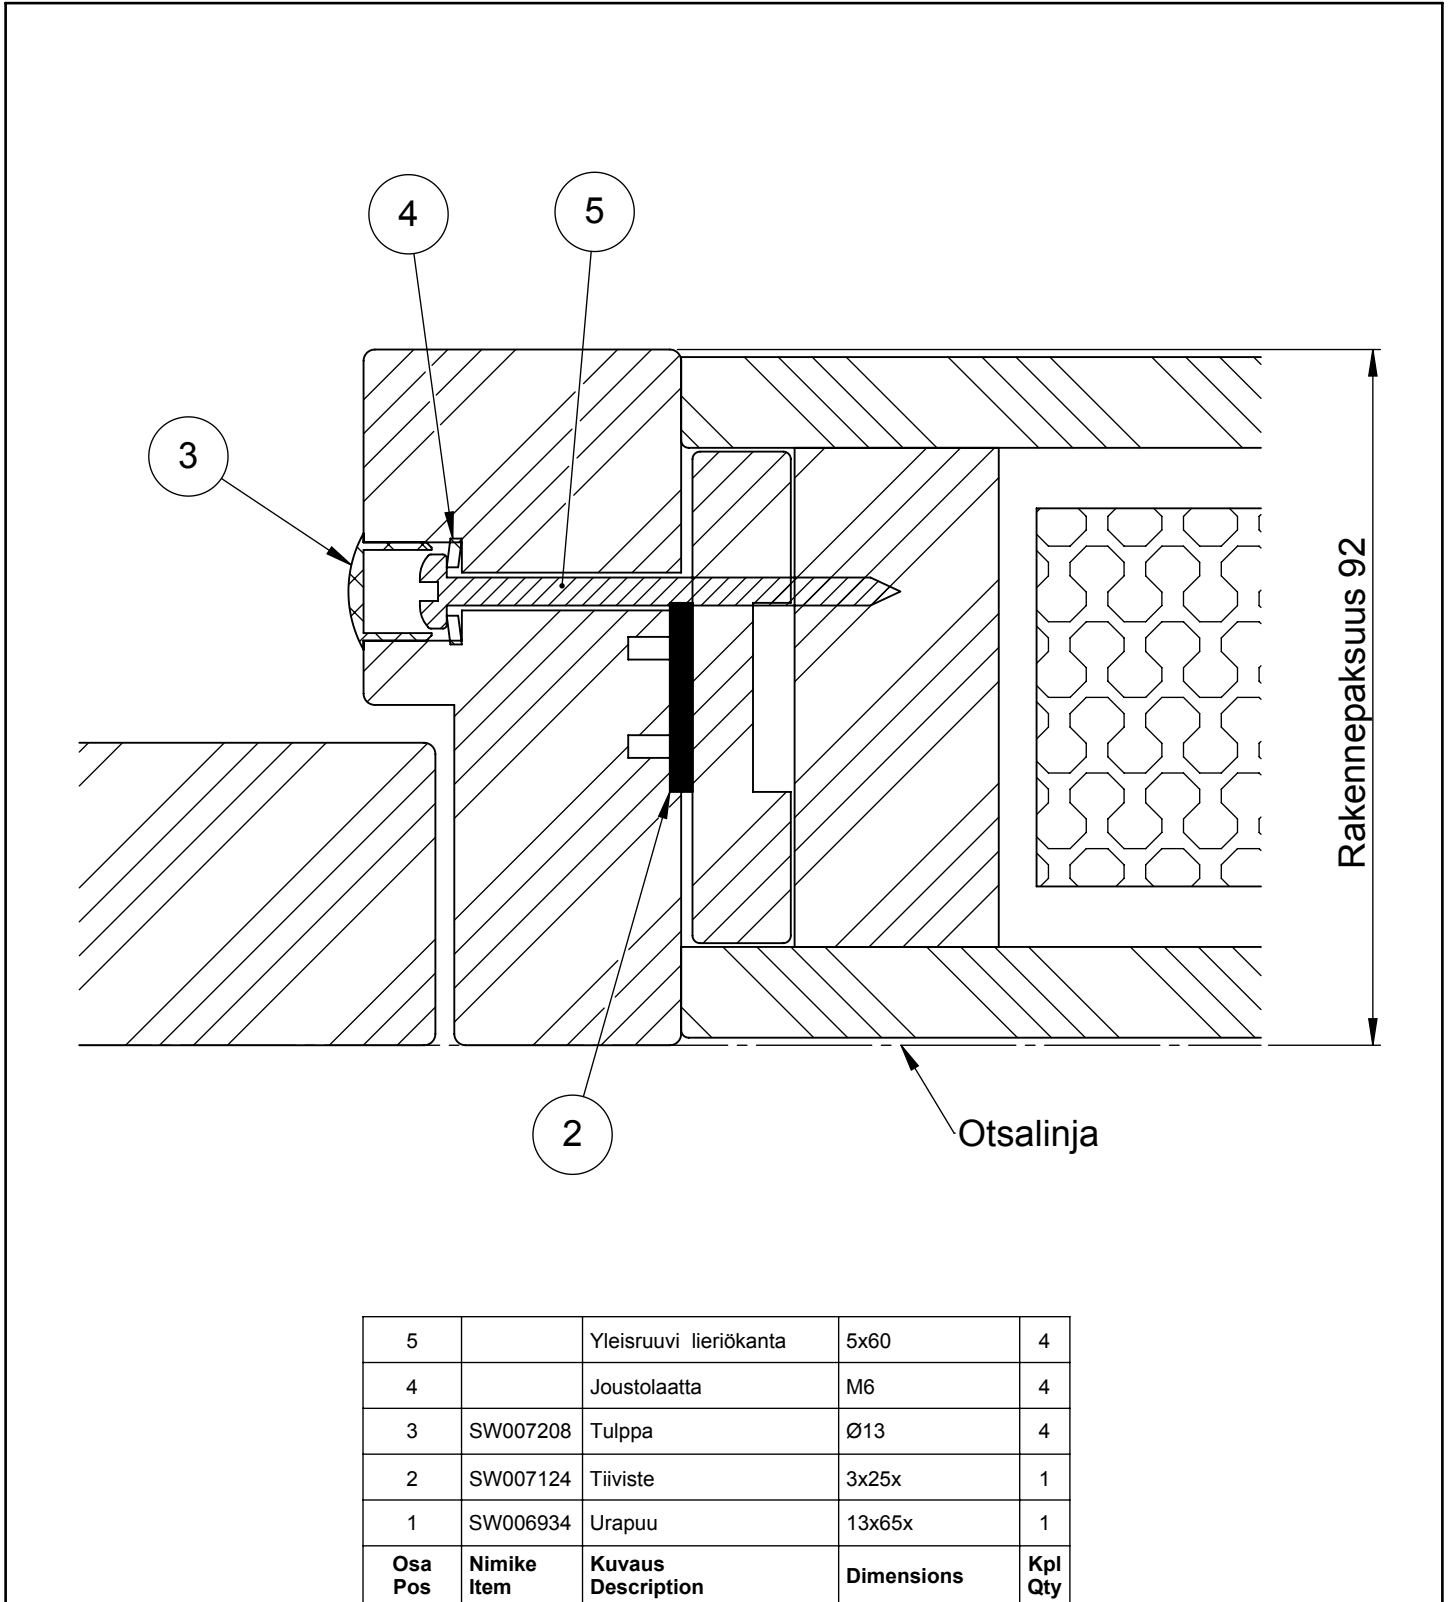

5		Yleisruuvi lieriökanta	5x60	4
4		Joustolaatta	M6	4
3	SW007208	Tulppa	Ø13	4
2	SW007124	Tiiviste	3x25x	1
1	SW006934	Urapuu	13x65x	1
Osa Pos	Nimike Item	Kuvaus Description	Dimensions	Kpl Qty

Koodi SW007175	Revisio B	Pidätämme oikeudet rakennemuutoksiin	Mittakaava 1:1
-------------------	--------------	--------------------------------------	-------------------