


Tuote Alumia	Detalji, pystyleikkaus	Paloluokka
otsa	Liittyvä nimike alumiinisaranaovi 32 db	Ääniluokka Business

Äänieristystaso	Poikkeama detaljiin
Basic	ei epdm-tiivistettä
Business	
Silence	Ei saatavilla
Conference	Ei saatavilla

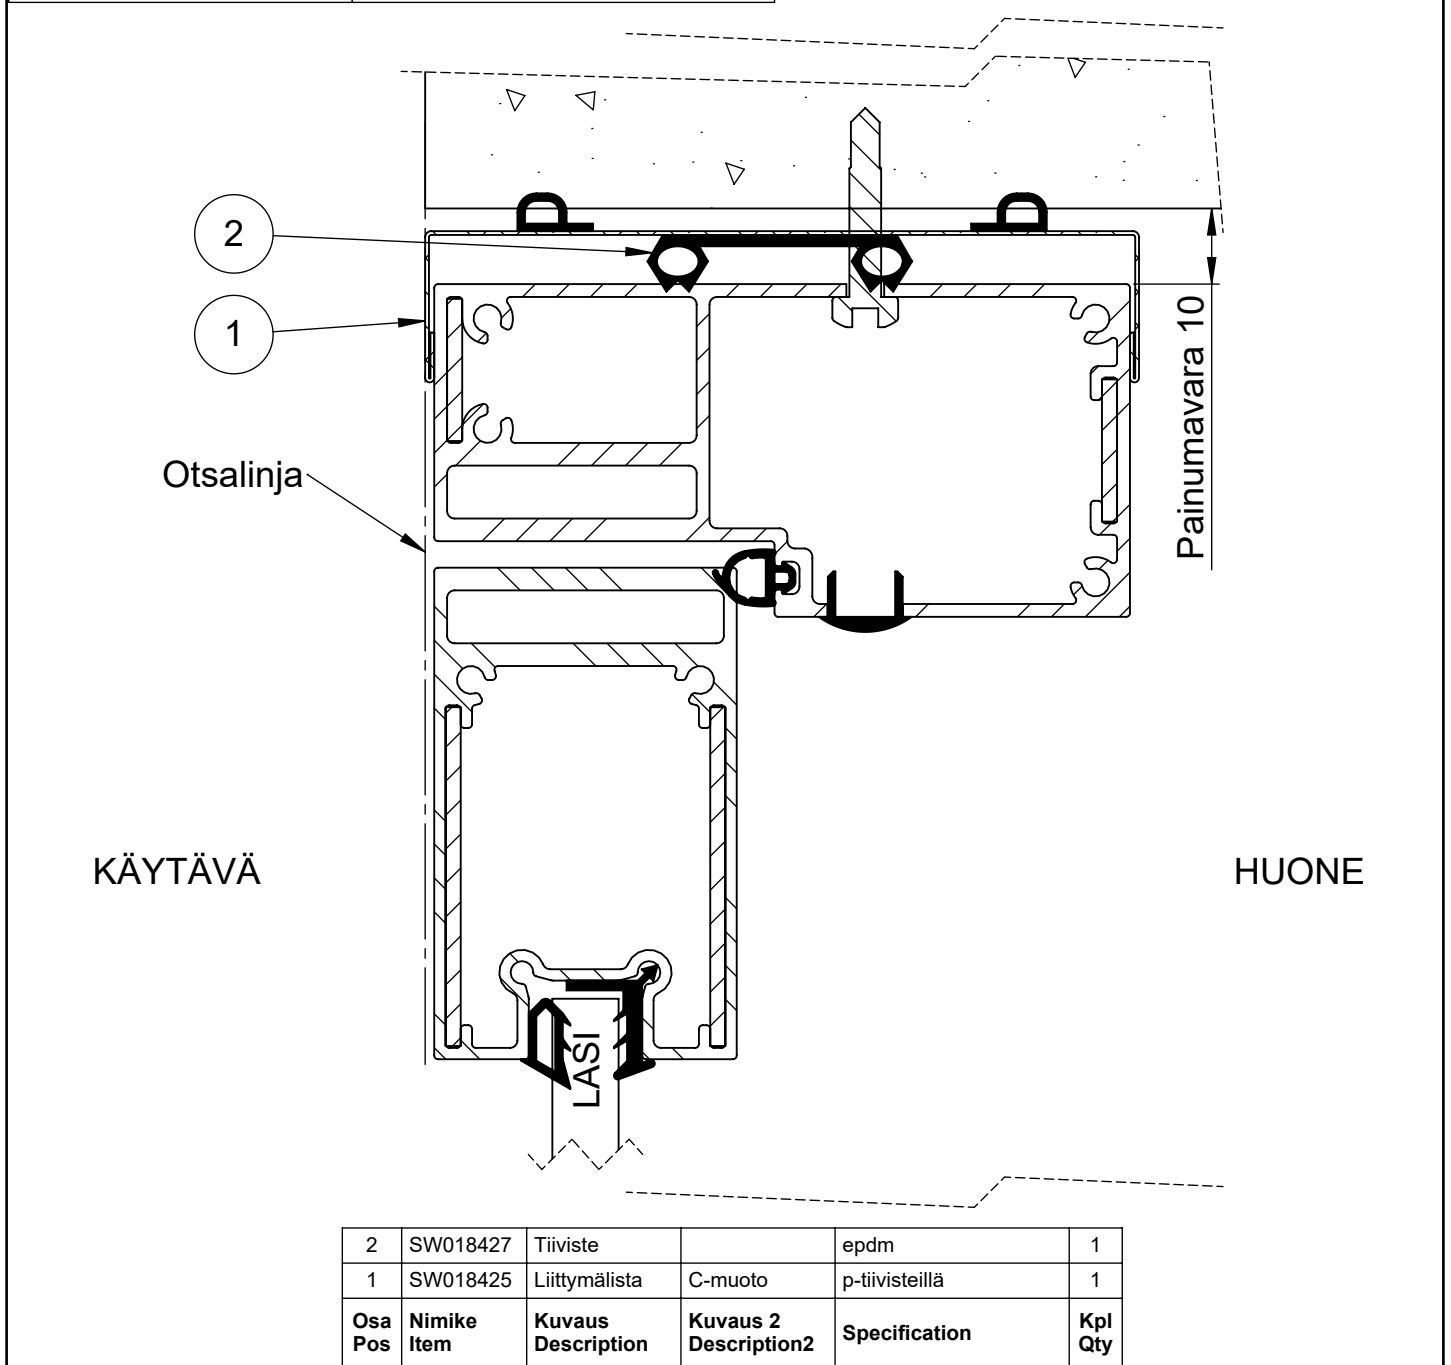

Koodi SW018424	Revisio B	Pidätämme oikeudet rakennemuutoksiin	Mittakaava 1:1
--------------------------	---------------------	---	--------------------------