


Tuote ML-lasiseinä	Detalji, vaakaleikkaus	Paloluokka
alumiinisaranaovi 32 db	Liittyvä nimike lasijakso	Ääniluokka Business

Äänieristystaso	Poikkeama detailiin
Basic	
Business	
Silence	Ei saatavilla
Conference	Ei saatavilla

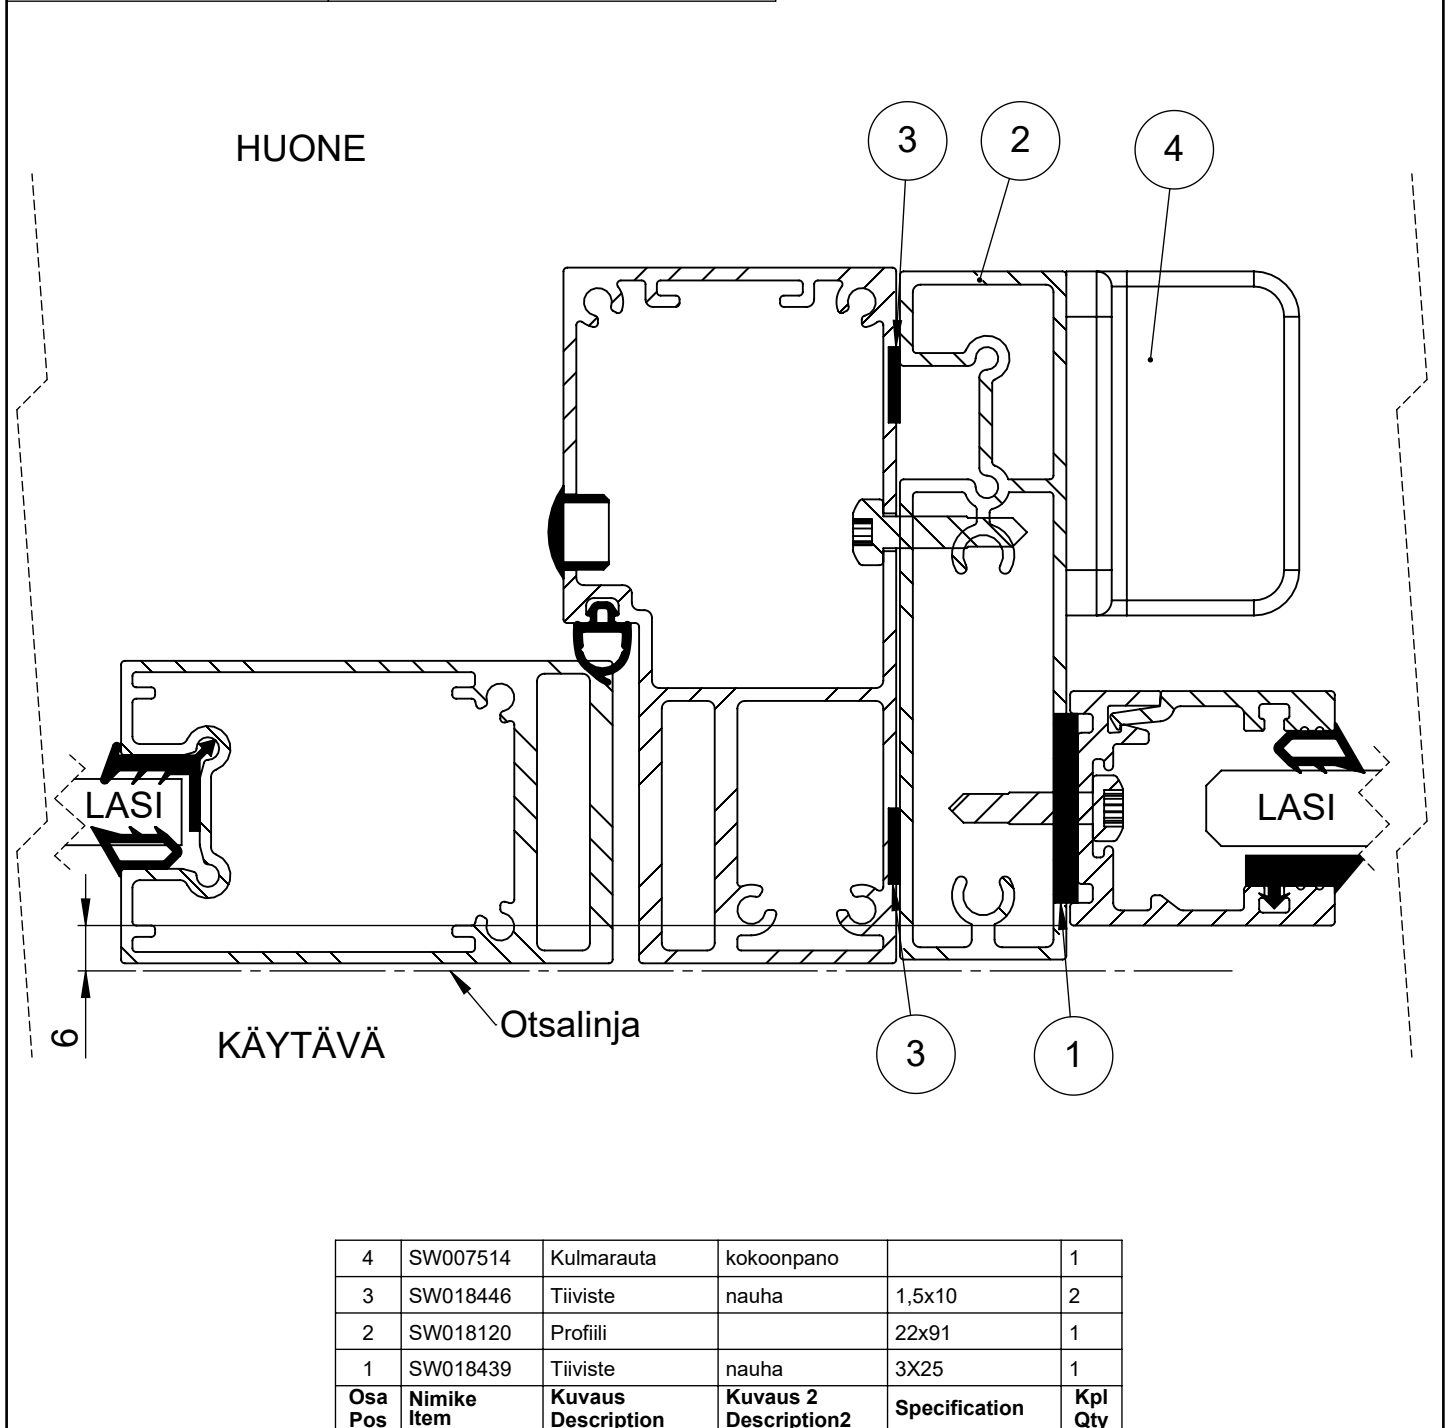

Koodi SW018459	Revisio B	Pidätämme oikeudet rakennemuutoksiin	Mittakaava 1:1
-------------------	--------------	--------------------------------------	-------------------