


Tuote ML-umpiseinä	Detalji, pystyleikkaus	Paloluokka
umpiseinä 401	Liittyvä nimike katto	Ääniluokka

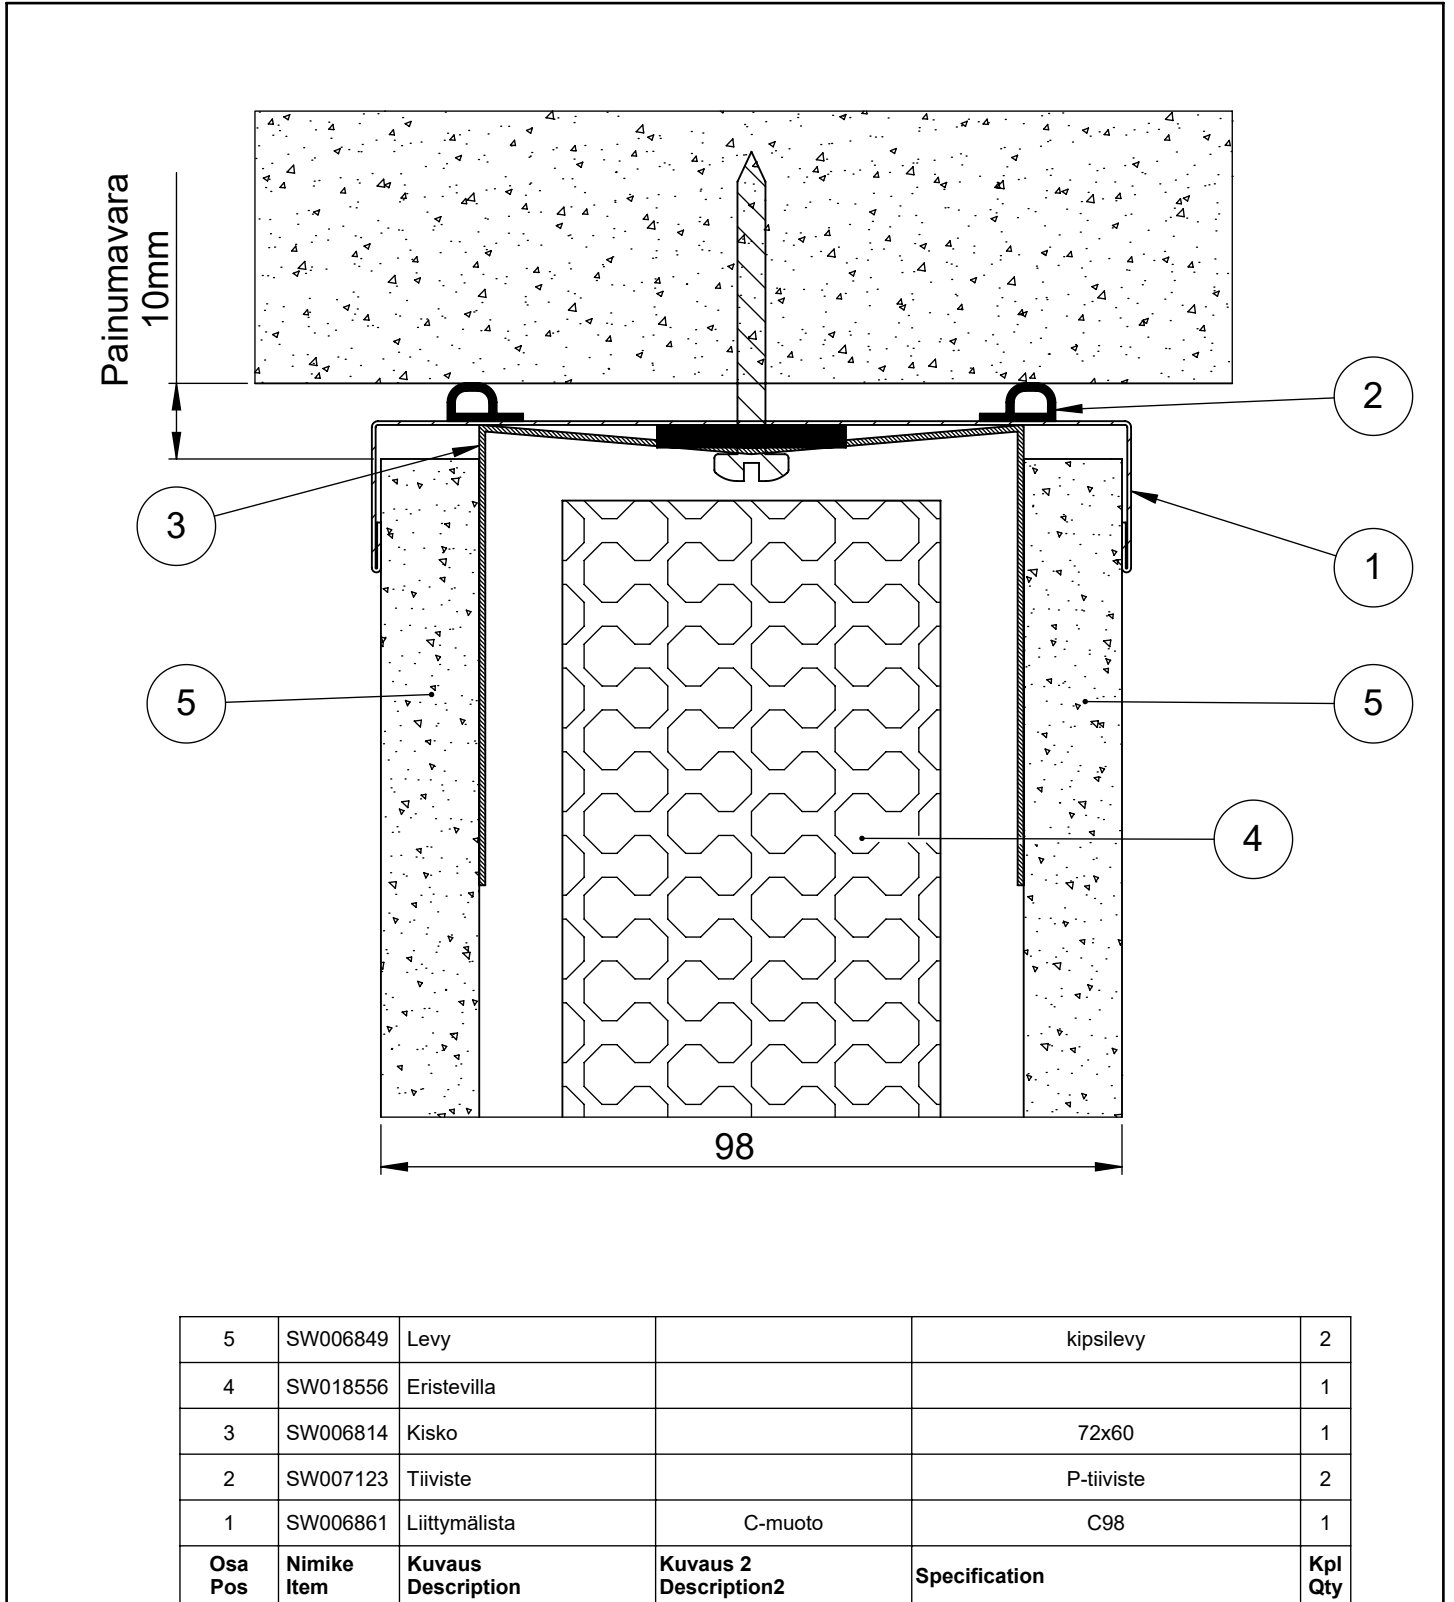

Koodi SW007129	Revisio C01	Pidätämme oikeudet rakennemuutoksiin	Mittakaava 1:1
-------------------	----------------	--------------------------------------	-------------------