


| | | |
|-----------------------|---------------------------|------------|
| Tuote ML-umpiseinä | Detalji, pystyleikkaus | Paloluokka |
| umpiseinä 402 | Liittyvä nimike lattia | Ääniluokka |

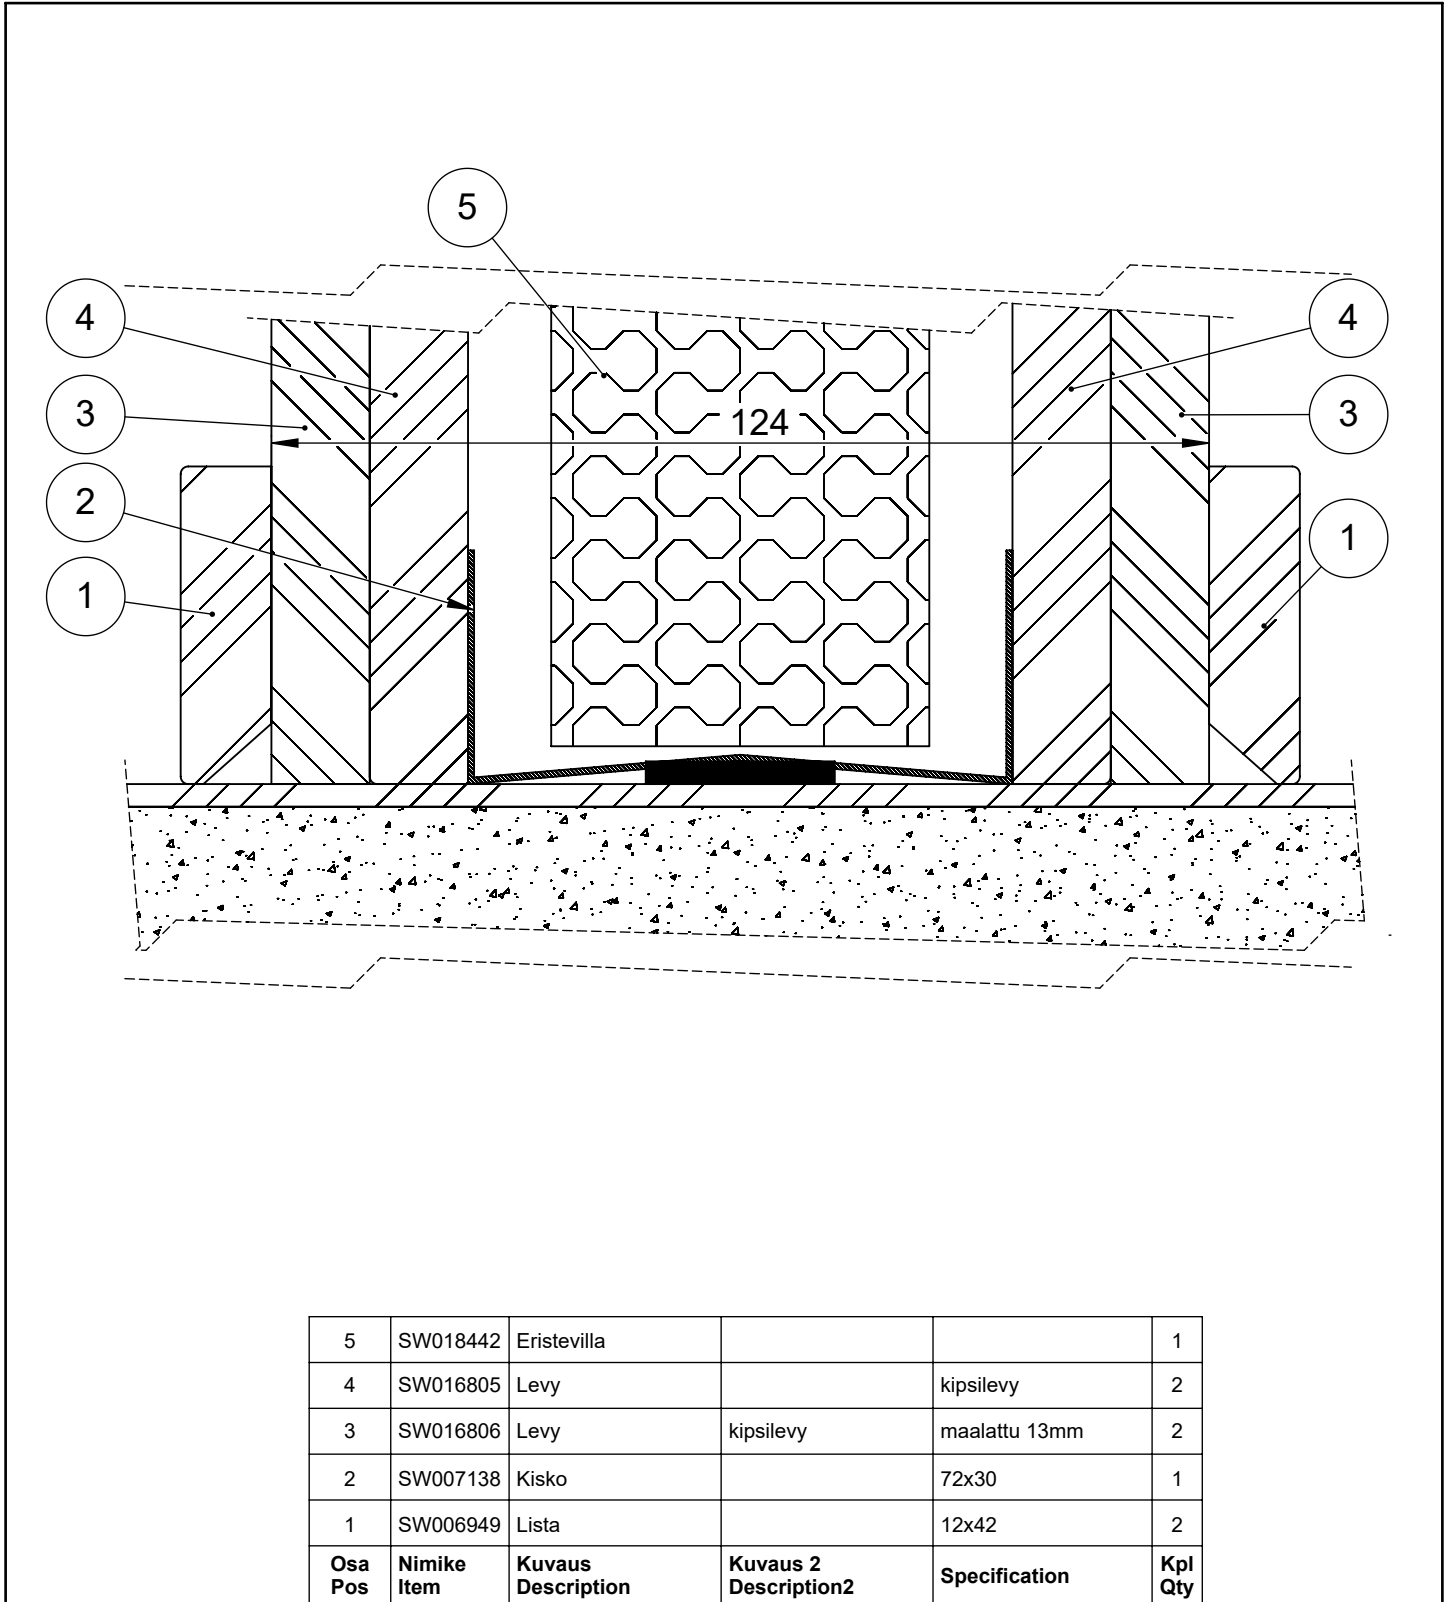

| | | | |
|-------------------|--------------|--------------------------------------|-------------------|
| Koodi SW018378 | Revisio B | Pidätämme oikeudet rakennemuutoksiin | Mittakaava 1:1 |
|-------------------|--------------|--------------------------------------|-------------------|