


Tuote ML-umpiseinä	Detalji, pystyleikkaus	Paloluokka
umpiseinä 402	Liittyvä nimike katto	Ääniluokka

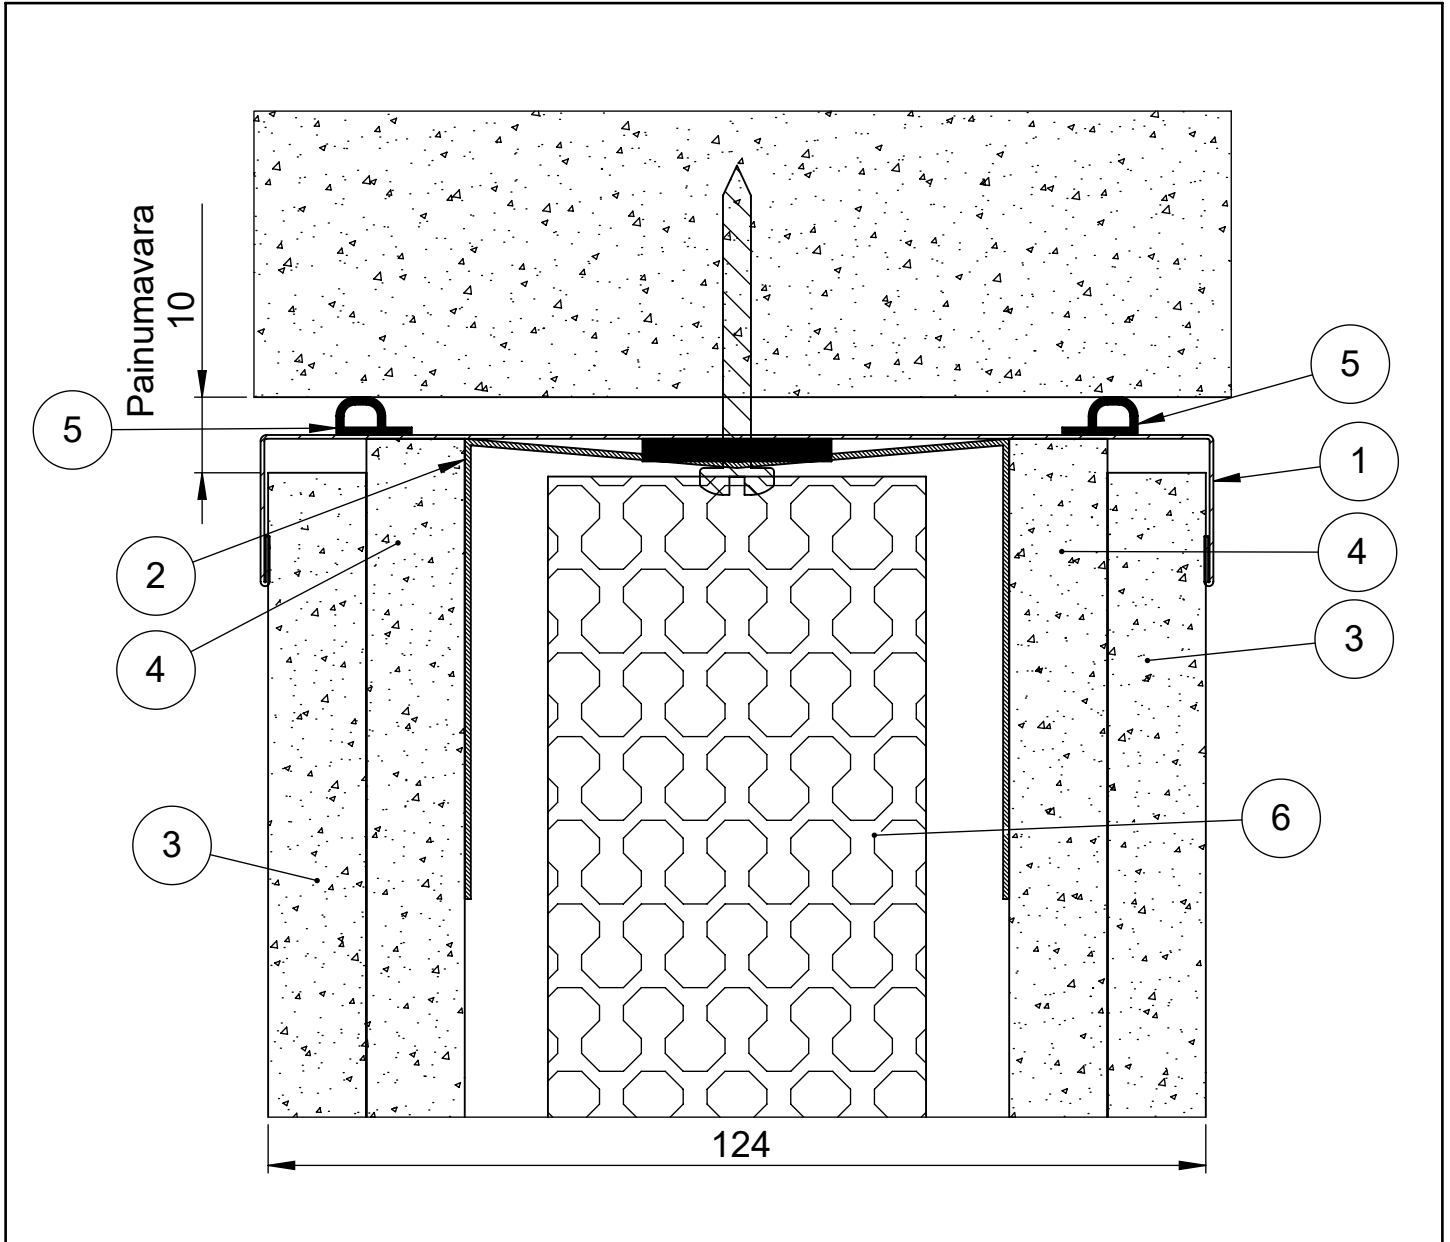

6	SW018599	Eristevilla			1
5	SW007123	Tiiviste		P-tiiviste	2
4	SW016805	Levy		kipsilevy	2
3	SW016806	Levy	kipsilevy	maalattu 13mm	2
2	SW006814	Kisko		72x60	1
1	SW014314	Liittymälista	C-muoto	C124	1
Osa Pos	Nimike Item	Kuvaus Description	Kuvaus 2 Description2	Specification	Kpl Qty

Koodi SW018557	Revisio B	Pidätämme oikeudet rakennemuutoksiin	Mittakaava 1:1
-------------------	--------------	--------------------------------------	-------------------